


平面図 S=1:500

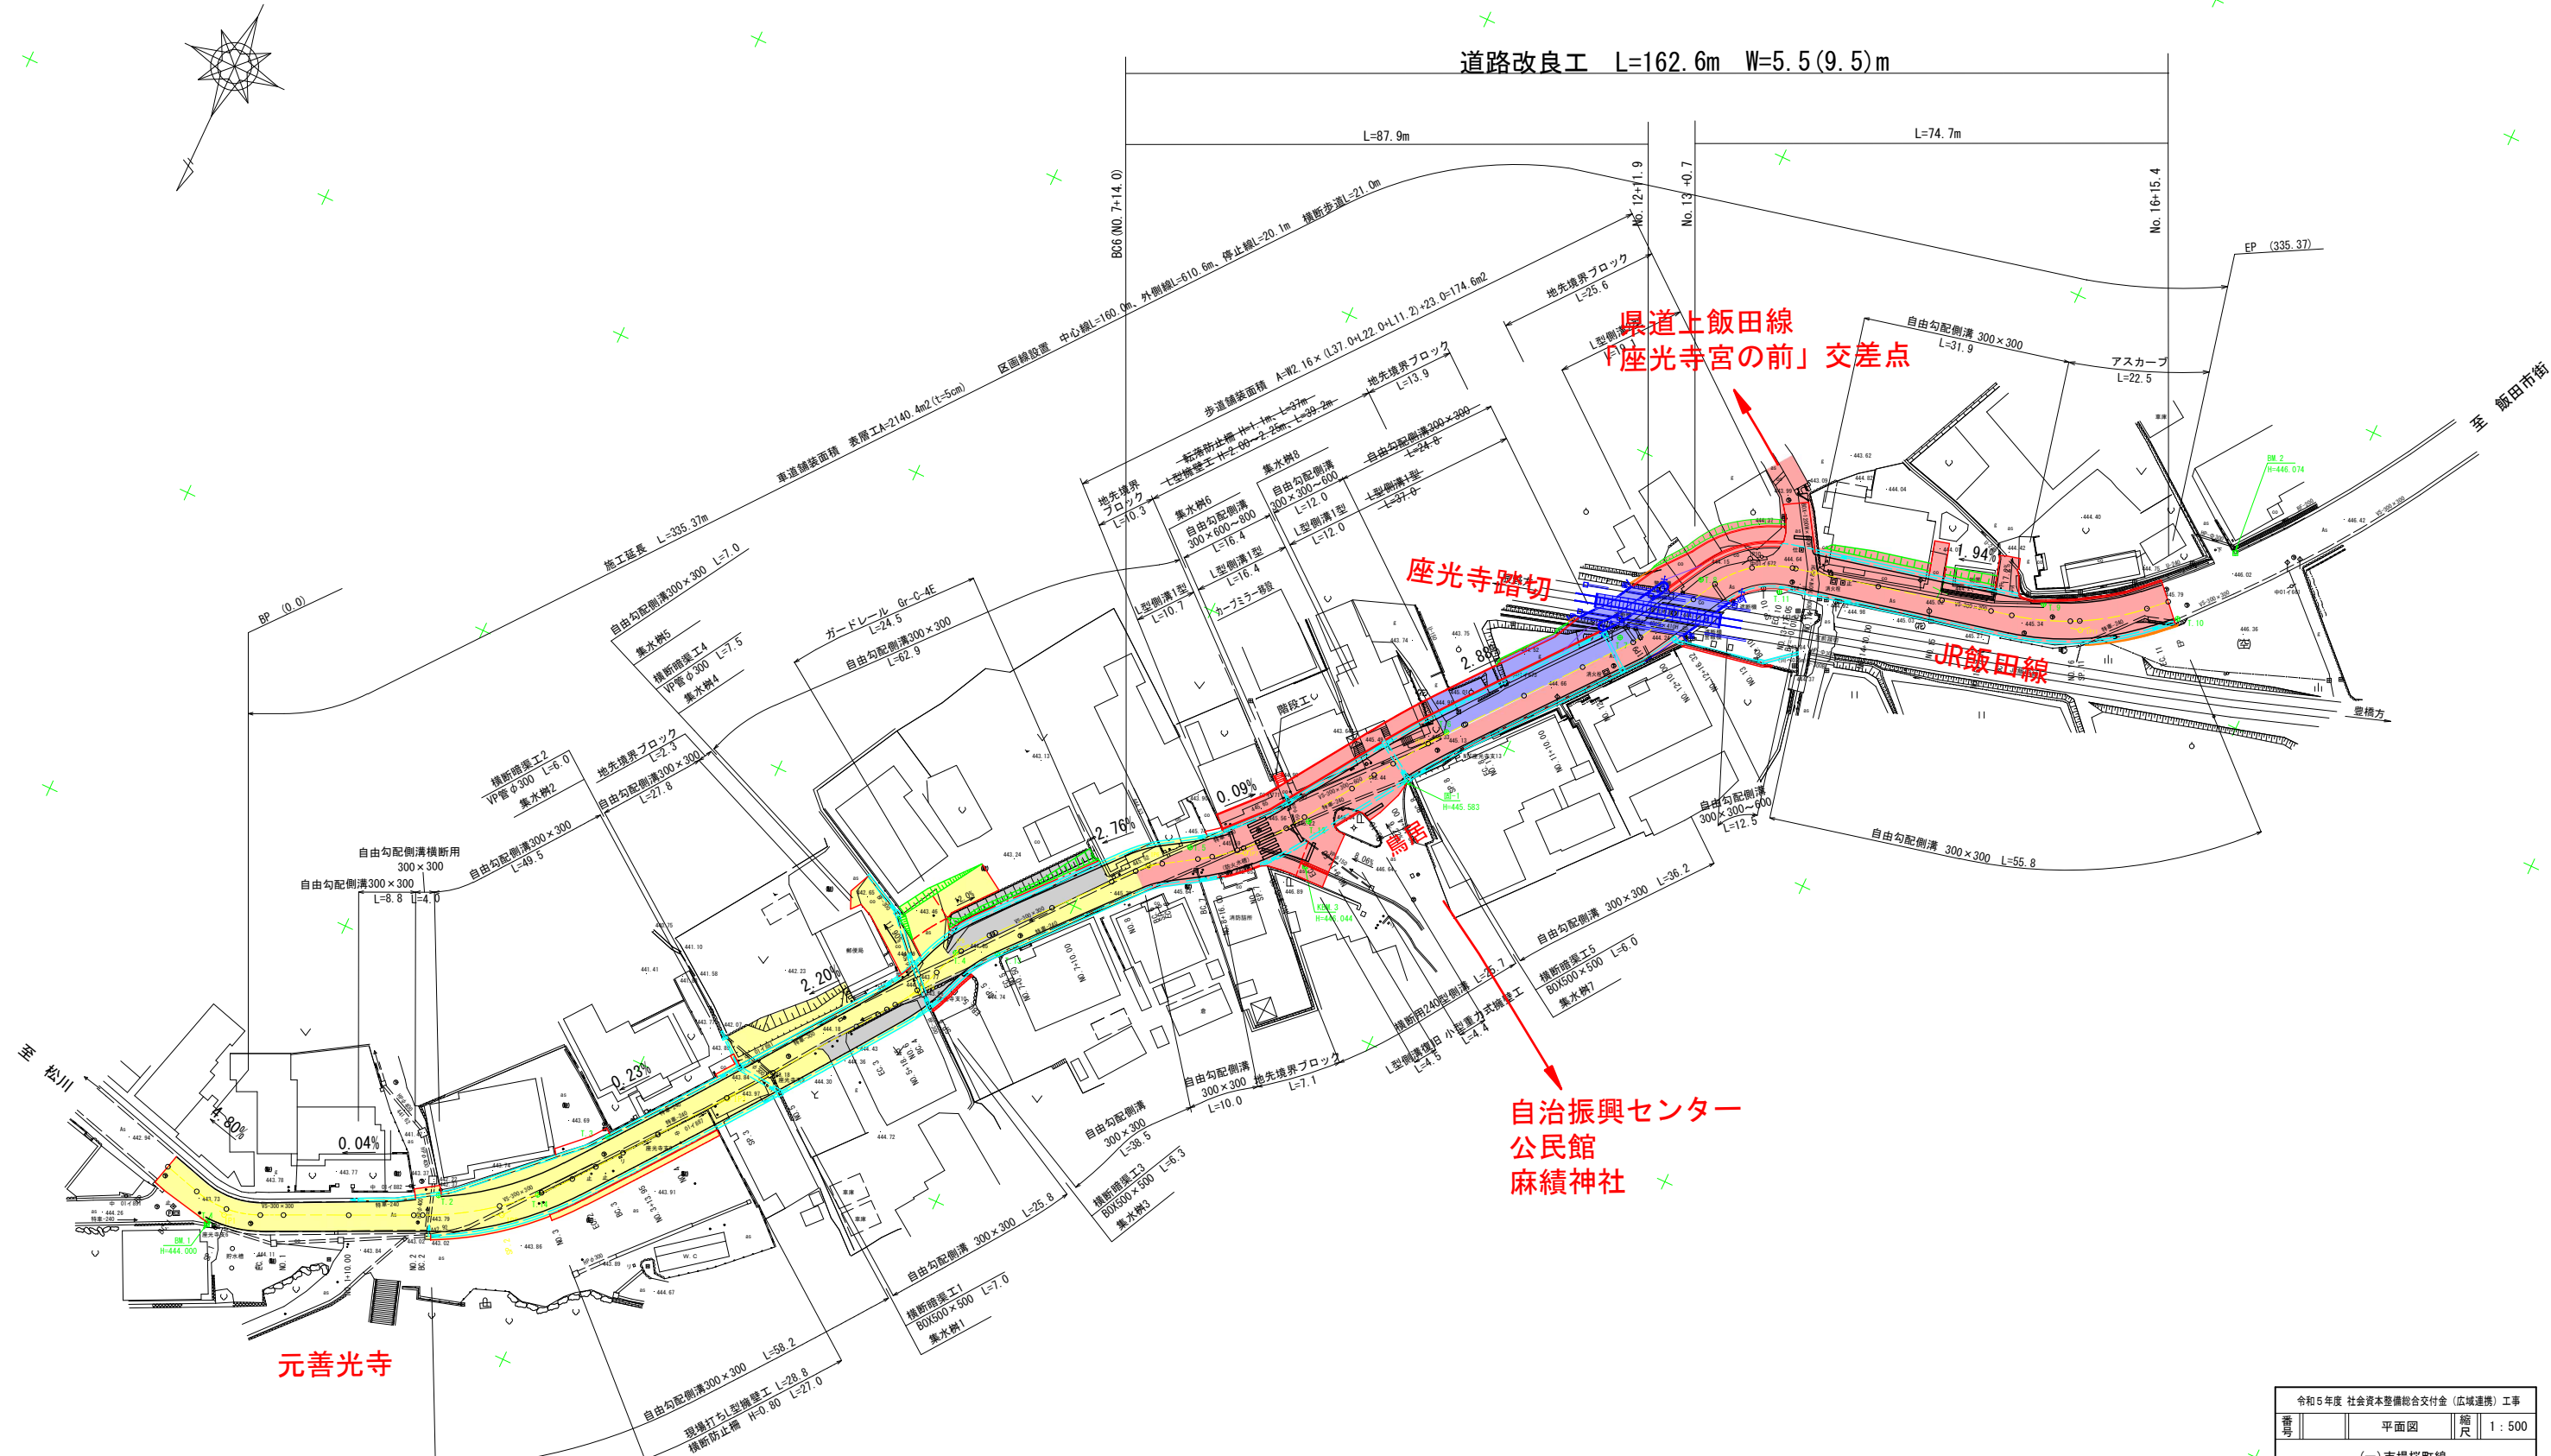

道路改良工 L=162.6m W=5.5(9.5)m
 歩車道境界ブロック工 L=63m
 舗装工 A=1,117m²
 側溝工 L=230m
 暗渠工 L=6m

令和5年度 社会資本整備総合交付金 (広域連携) 工事			
番号	平面図	縮尺	1:500
(一) 市場桜町線 飯田市 座光寺			
所長	課長	調査	設計
飯田建設事務所			
設計会社	管理技術者		
測量会社	調査技術者		
調査会社	主任技術者		