


現況平面図

S=1:350(A1) S=1:700(A3)

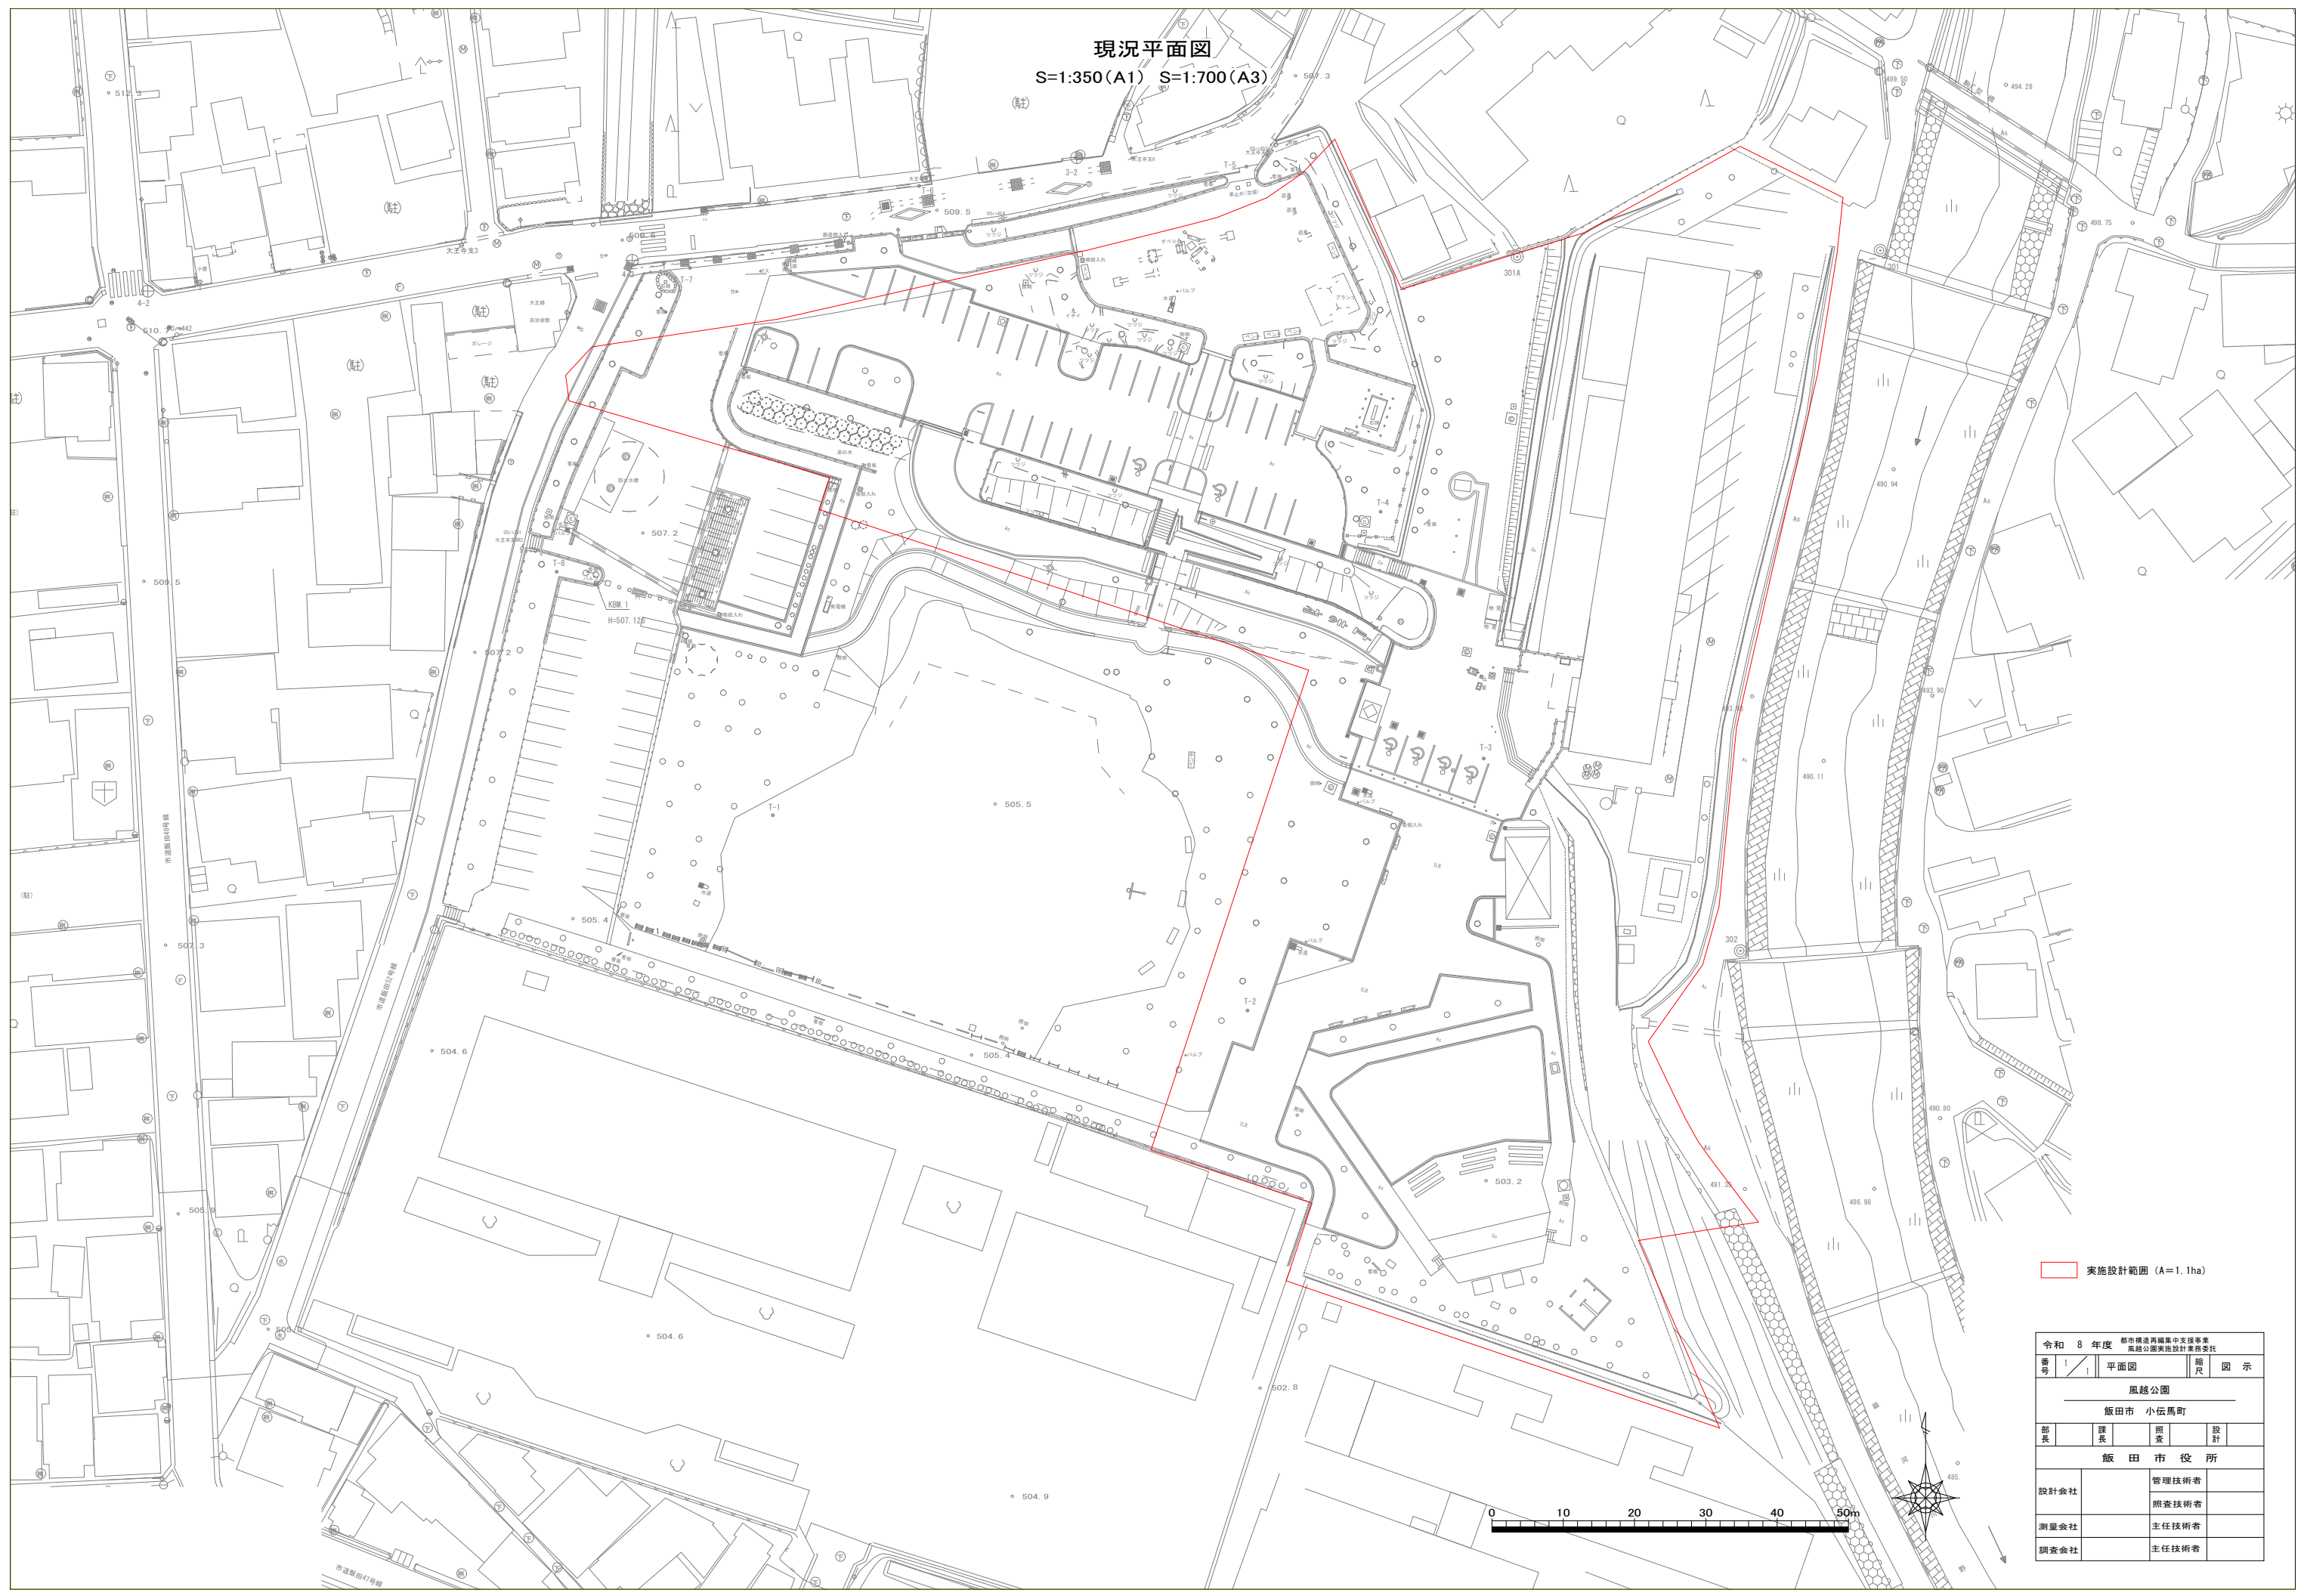

実施設計範囲 (A=1.1ha)

令和 8 年度	都市構造再編集中支援事業 風越公園実地設計業務委託		
番号 1/1	平面図	縮尺	図示
風越公園			
飯田市 小佐馬町			
部長	課長	課長	設計
飯田市役所			
設計会社	管理技術者		
	照査技術者		
測量会社	主任技術者		
調査会社	主任技術者		