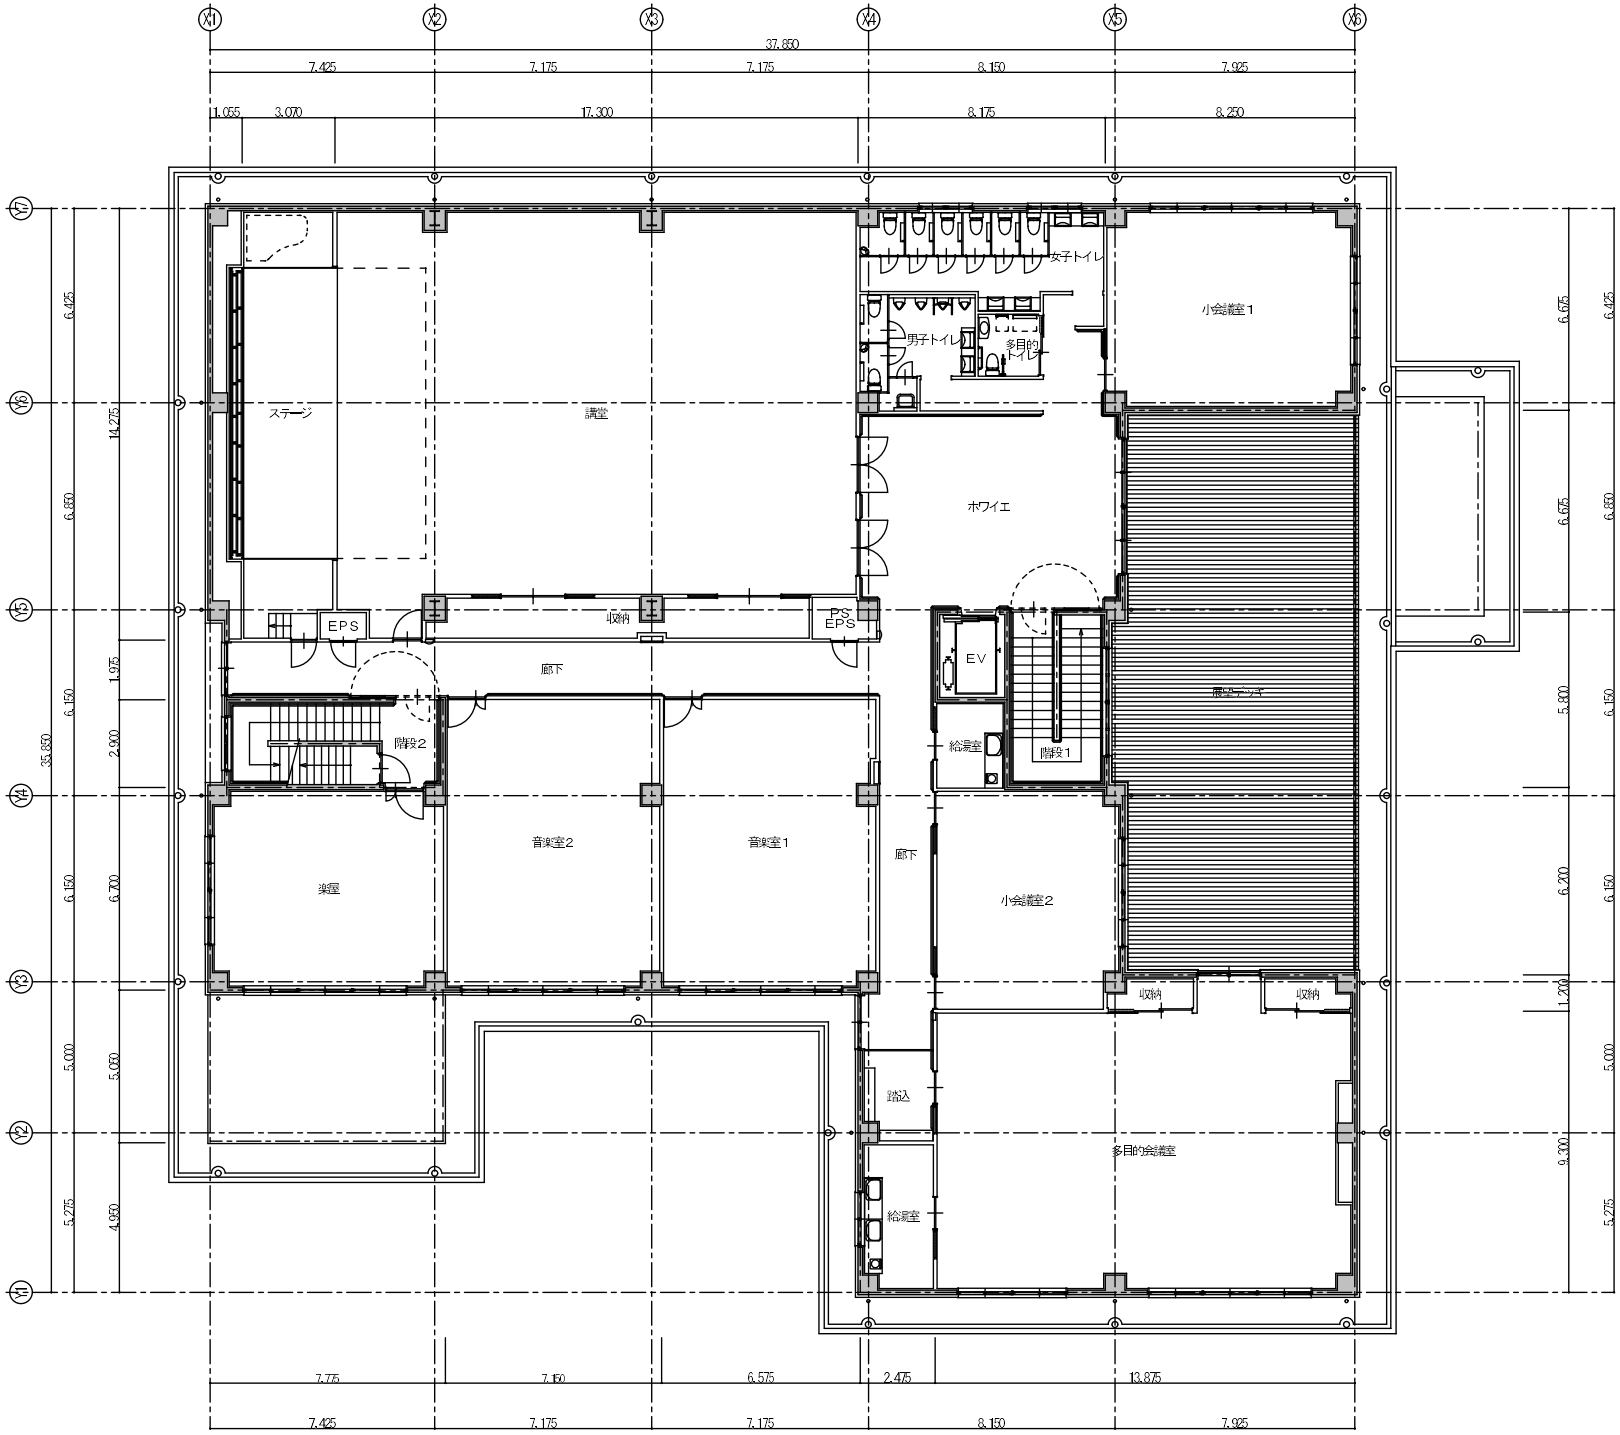

2階平面図　1/100

別紙５－２