


計画図 (飯田市決定)

縮尺 1 : 2,500

凡 例	
	起点・終点
	大字界
	大字名
	都市計画道路
	都市計画公園
	用途地域区分

凡 例	形態規制

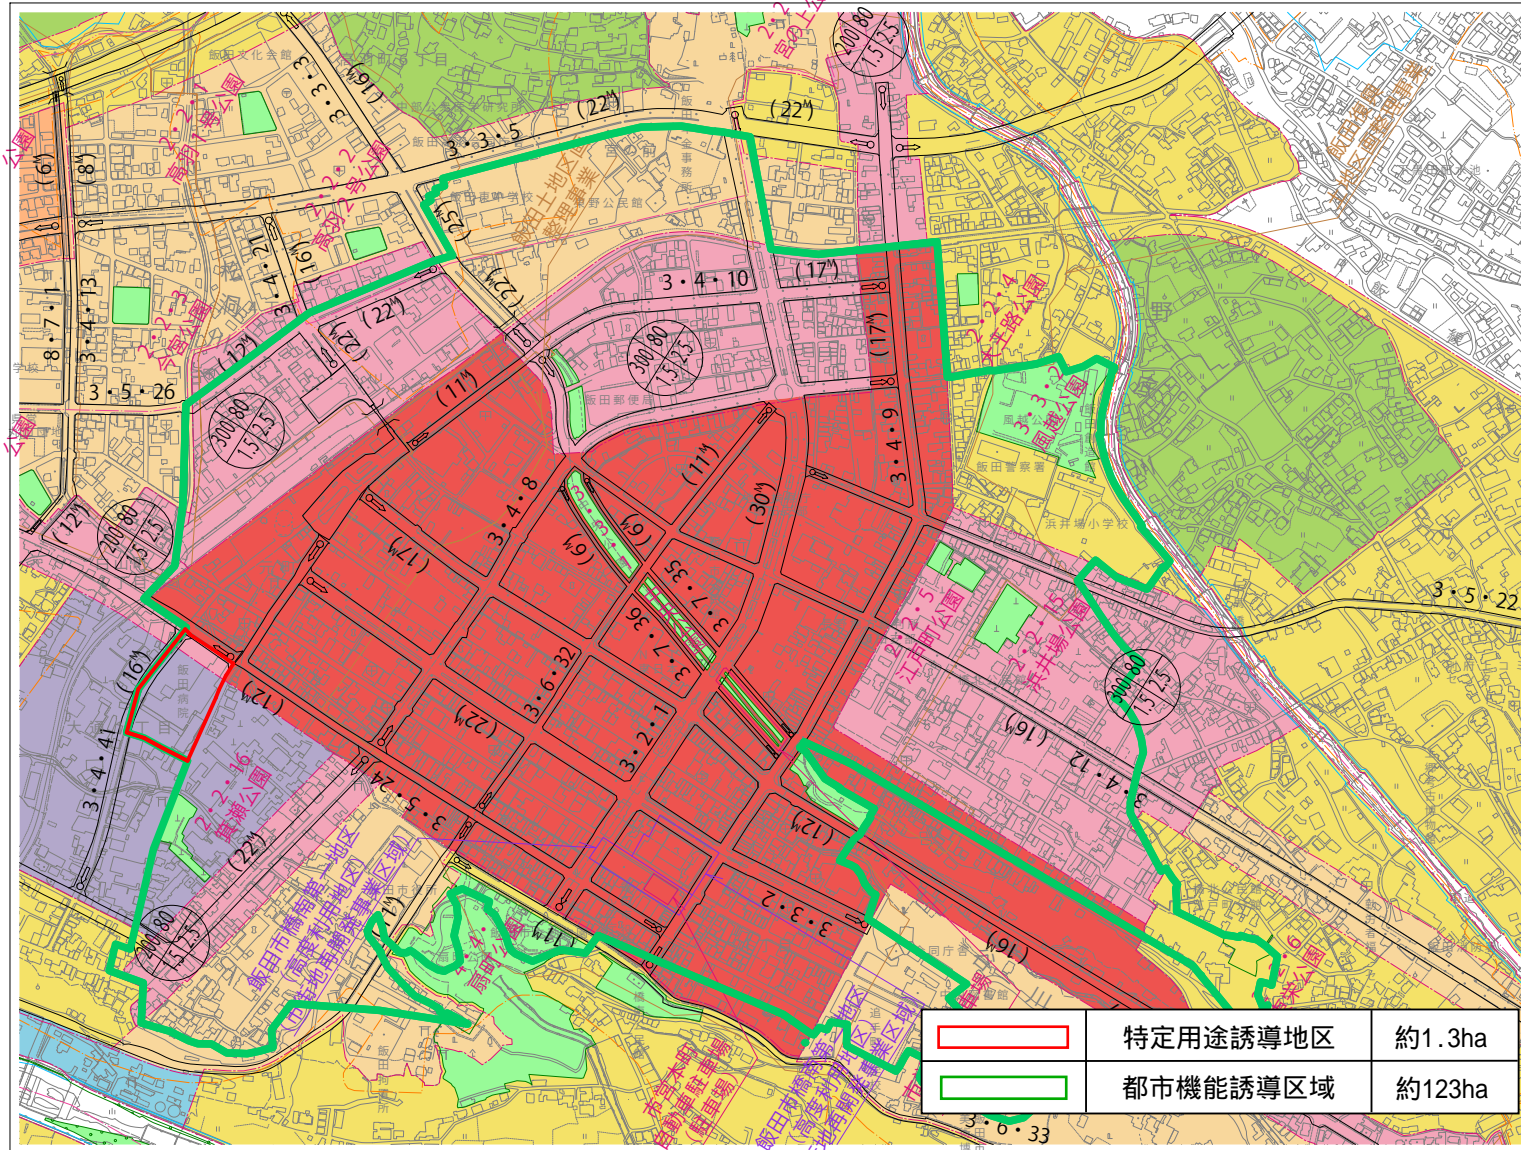

	特定用途誘導地区	約1.3ha
	都市機能誘導区域	約123ha