

令和5年度 市道上郷489号線 道路改良工事について

平面図

標準横断面図 (国道153号から五郎田線方向を見る) S=1/50

※本資料の計画は、工事発注前の計画であるため、今後変更があります。

1. 工事名：
令和5年度 社会資本整備総合交付金事業 道路改良工事 (市道上郷489号線)

2. 工事箇所：
右図の■赤色着色範囲



3. 主な工事の内容：道路新設
重力式擁壁 L=33m
自由勾配側溝側溝 L=20.0m
鉄筋コンクリート台付管 L=30.0m

4. 工事の期間：
令和6年1月中旬
～令和6年6月下旬 (予定)

5. 作業日及び作業時間：
月曜日から土曜日
午前8時から午後5時の予定
※日曜日・祝日は休工となる
予定ですが、作業工程により休日作業を行う場合があります。

6. その他：
・歩行者・一般車両と工事車両が交錯し、誘導が必要な場所に交通誘導員を配置し、車両等の誘導をさせていただき予定です。
・市道上郷43号線は国道との出入りができません。
・工事用車両の運行ルートは裏面をご確認ください。


7. 今後の予定：
施工業者が決定し、詳細な工事計画が出来次第、組合回覧で地区の皆様へ工事内容をお知らせいたします。
その後、工事に着手させていただきます。

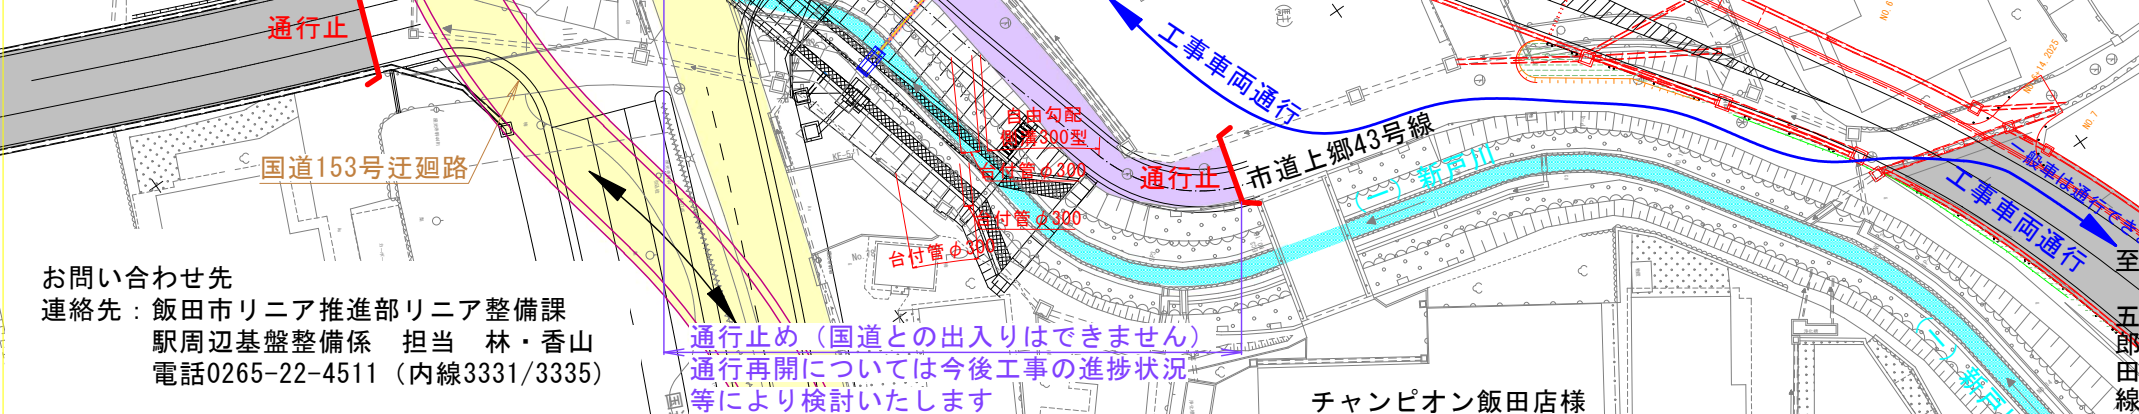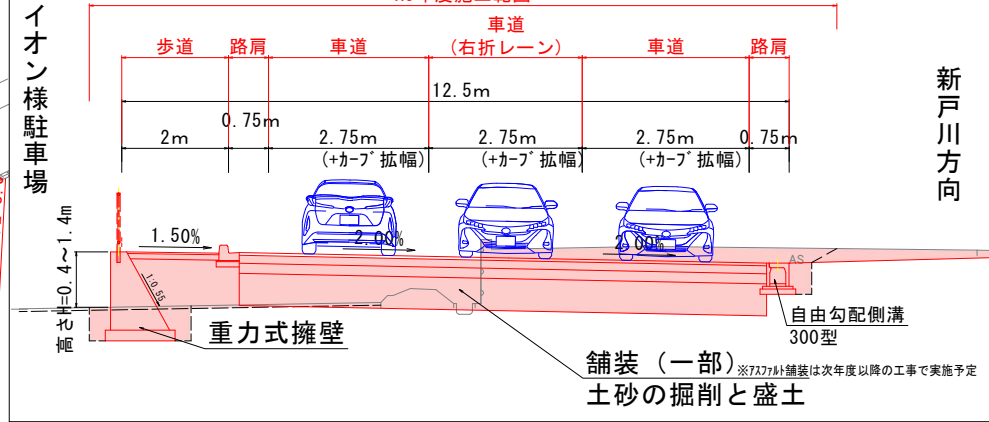

お問い合わせ先
連絡先：飯田市リニア推進部リニア整備課
駅周辺基盤整備係 担当 林・香山
電話0265-22-4511 (内線3331/3335)

工事用車両運行ルート図

※令和5年10月時点の計画のため、
今後変更となる場合がございます。

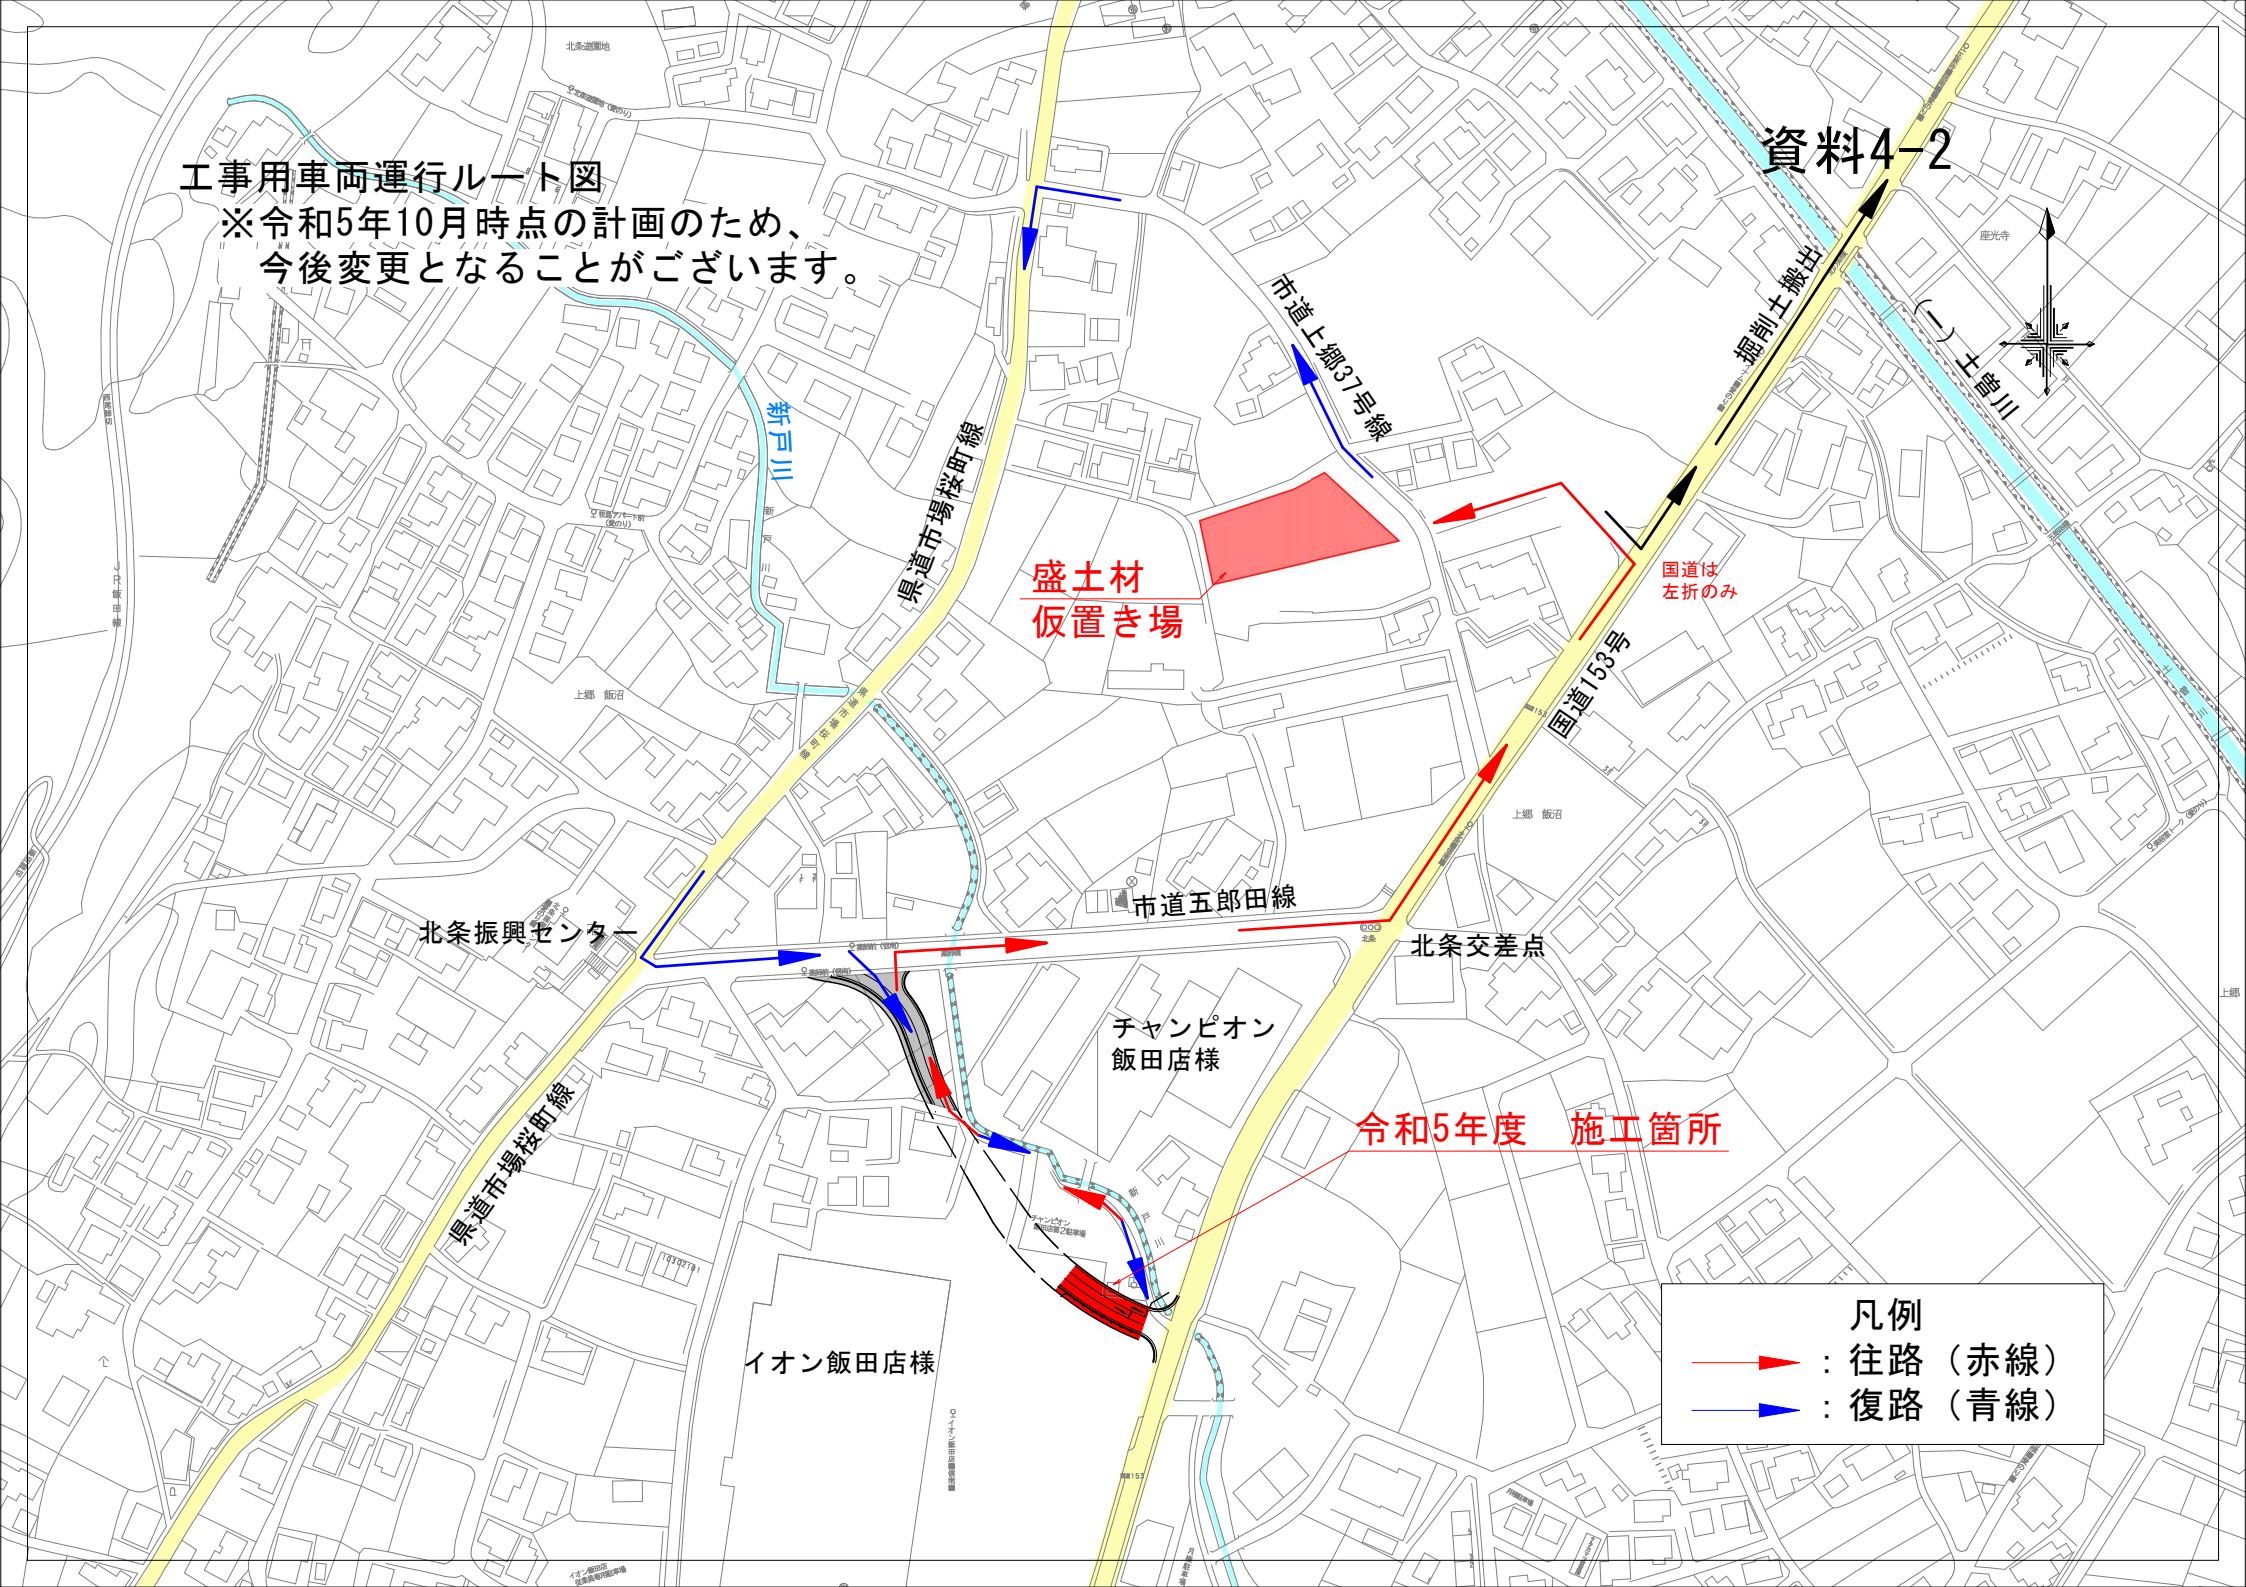

盛土材
仮置き場

国道は
左折のみ

北条振興センター

市道五郎田線

北条交差点

チャンピオン
飯田店様

令和5年度 施工箇所

県道市場桜町線

イオン飯田店様

凡例

- : 往路 (赤線)
- ← : 復路 (青線)