


松尾137・138号線位置図

廃止前

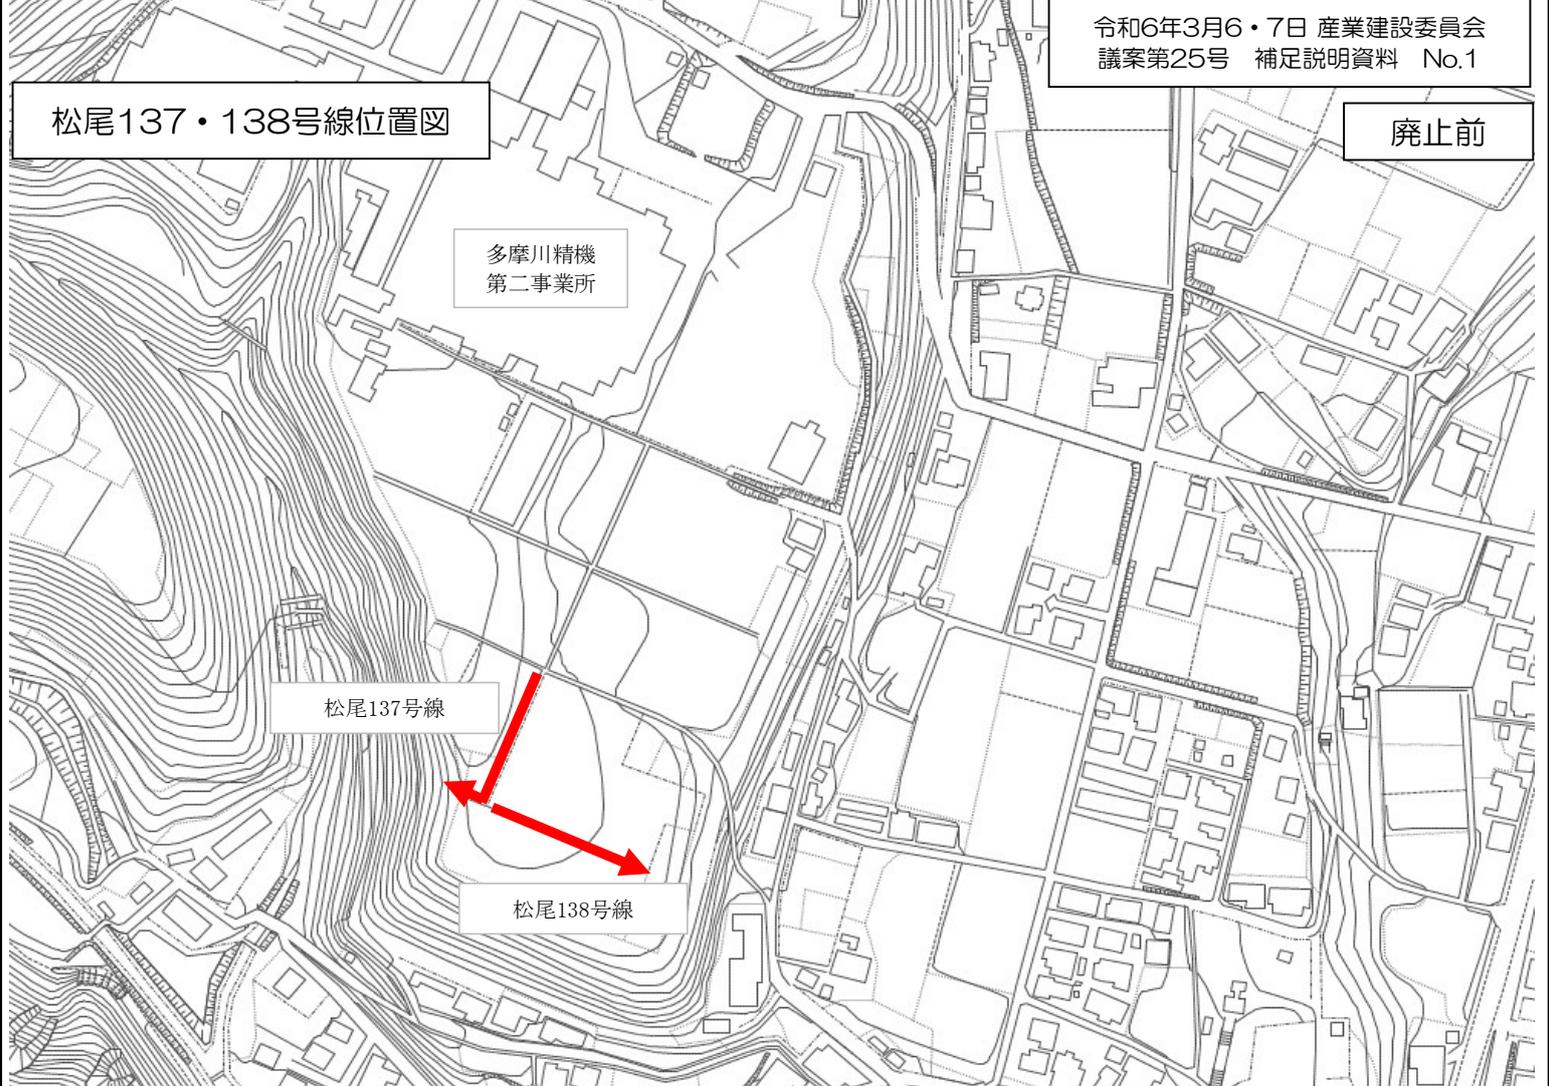

松尾137・138号線位置図

廃止後

