


搬入口

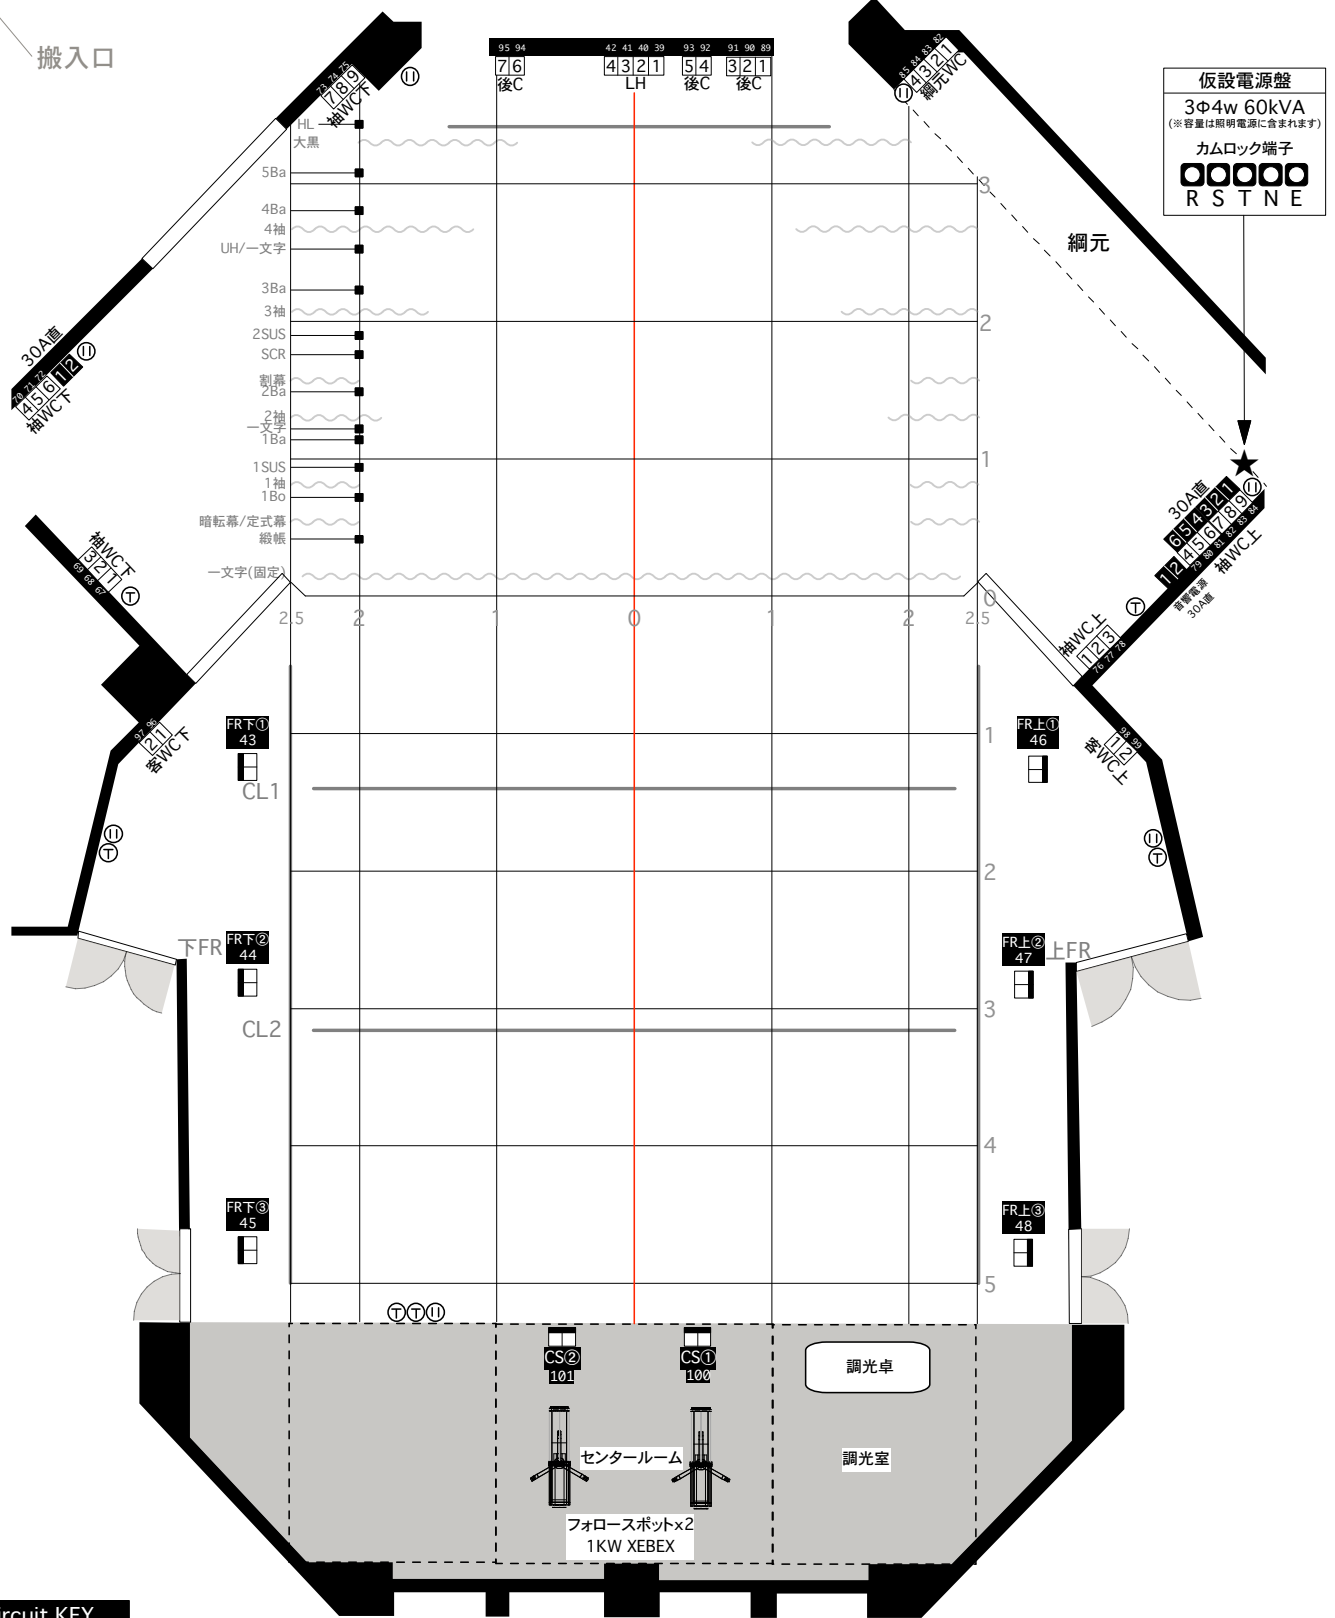

仮設電源盤  
3Φ4w 60kVA  
(※容量は照明電源に含まれます)  
カムロック端子  
R S T N E

Circuit KEY

1 2 3 4	C30A
□	C20A
LH	回路名称
1 2	C30A(直)
⊕	T20A(直)
⓪	平行(直)