


平成28年3月1日
地区説明会
長野県飯田建設事務所
飯田市建設部

座光寺上郷道路 ルート（案）




※ルート（案）は、新設する道路の幅で表示しています。地形により、盛土、切土や構造物等が必要な場合は、ルート（案）の外側に用地買収が必要となります。


県道飯島飯田線～スマートIC

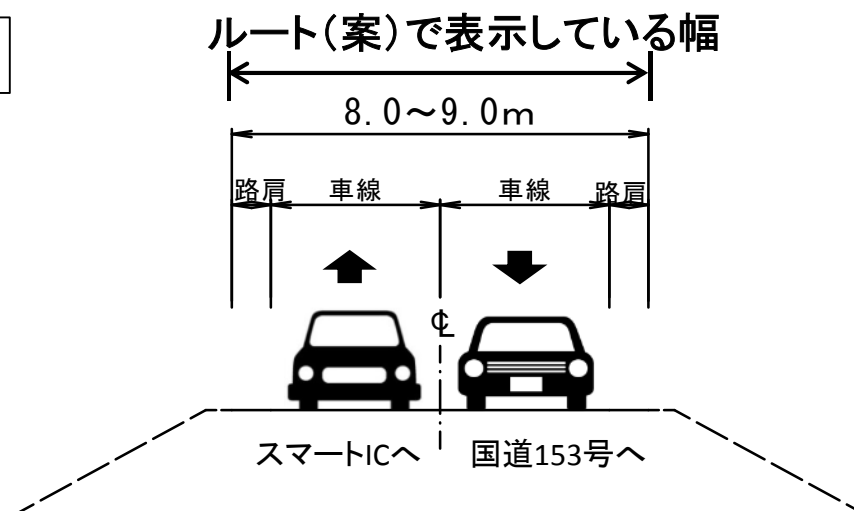

土曾川～県道飯島飯田線(一般部)

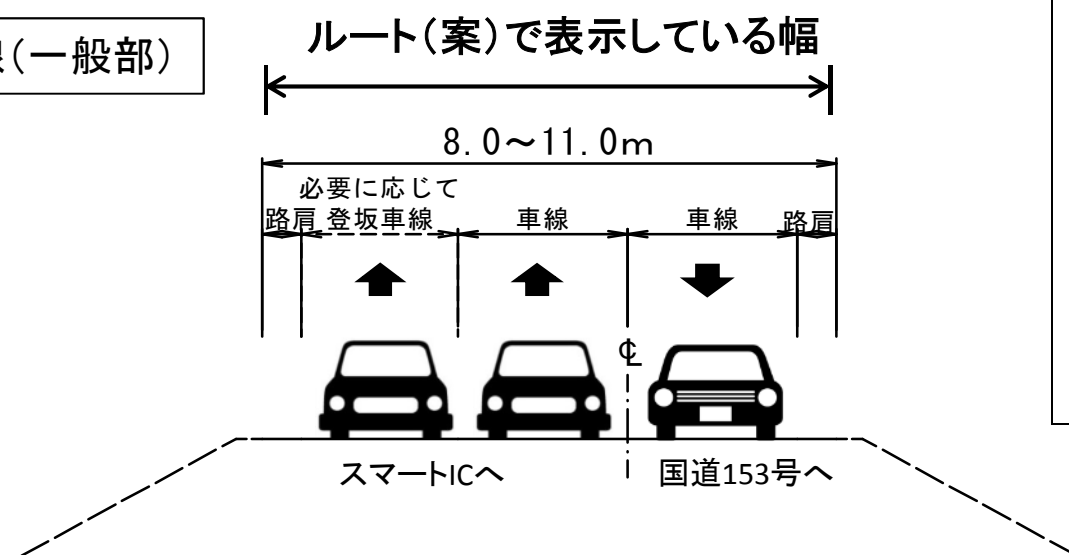

土曾川～県道飯島飯田線(ランプ部)

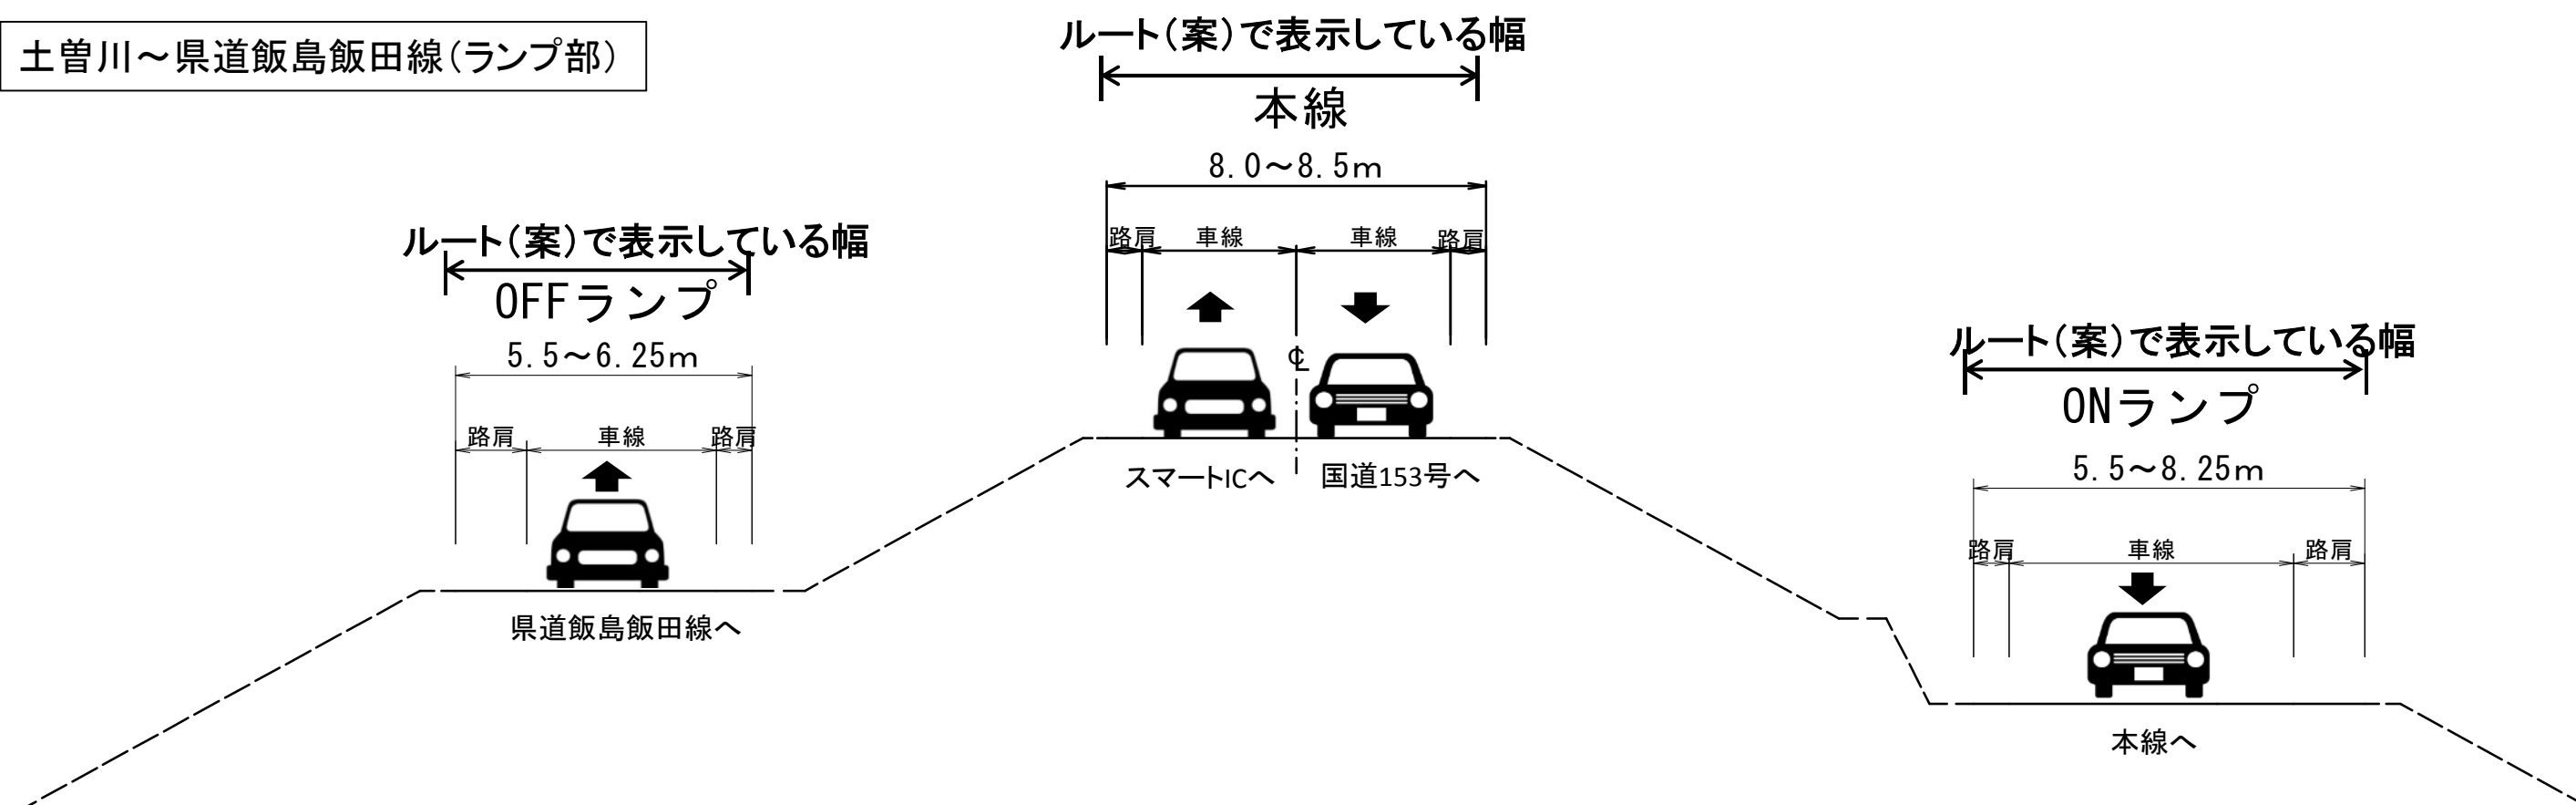

本図面は、ルート（案）をお示しすることを目的としています。

用地買収の範囲は、中心線測量、道路詳細設計を実施した後、確定することになります。

<主な注意点>

■ルート（案）は、新設する道路の幅で表示しています。

地形により、盛土、切土や構造物等が必要な場合は、ルート（案）の外側に用地買収が必要となります。

■交差点部の計画は表示していません。

交差点設計により、形状の修正、右折レーンの設置、隅切り部の確保などが必要な場合は、ルート（案）の外側に用地買収が必要となります。

■市道、用水路等の付け替えは表示していません。

道路の新設により付け替えが必要な場合は、ルート（案）の外側で機能回復を図ります。

■歩道の計画は表示していません。

今後、関係する皆様と協議し、歩道の設置が必要な場合は、ルート（案）の外側に用地買収が必要となります。