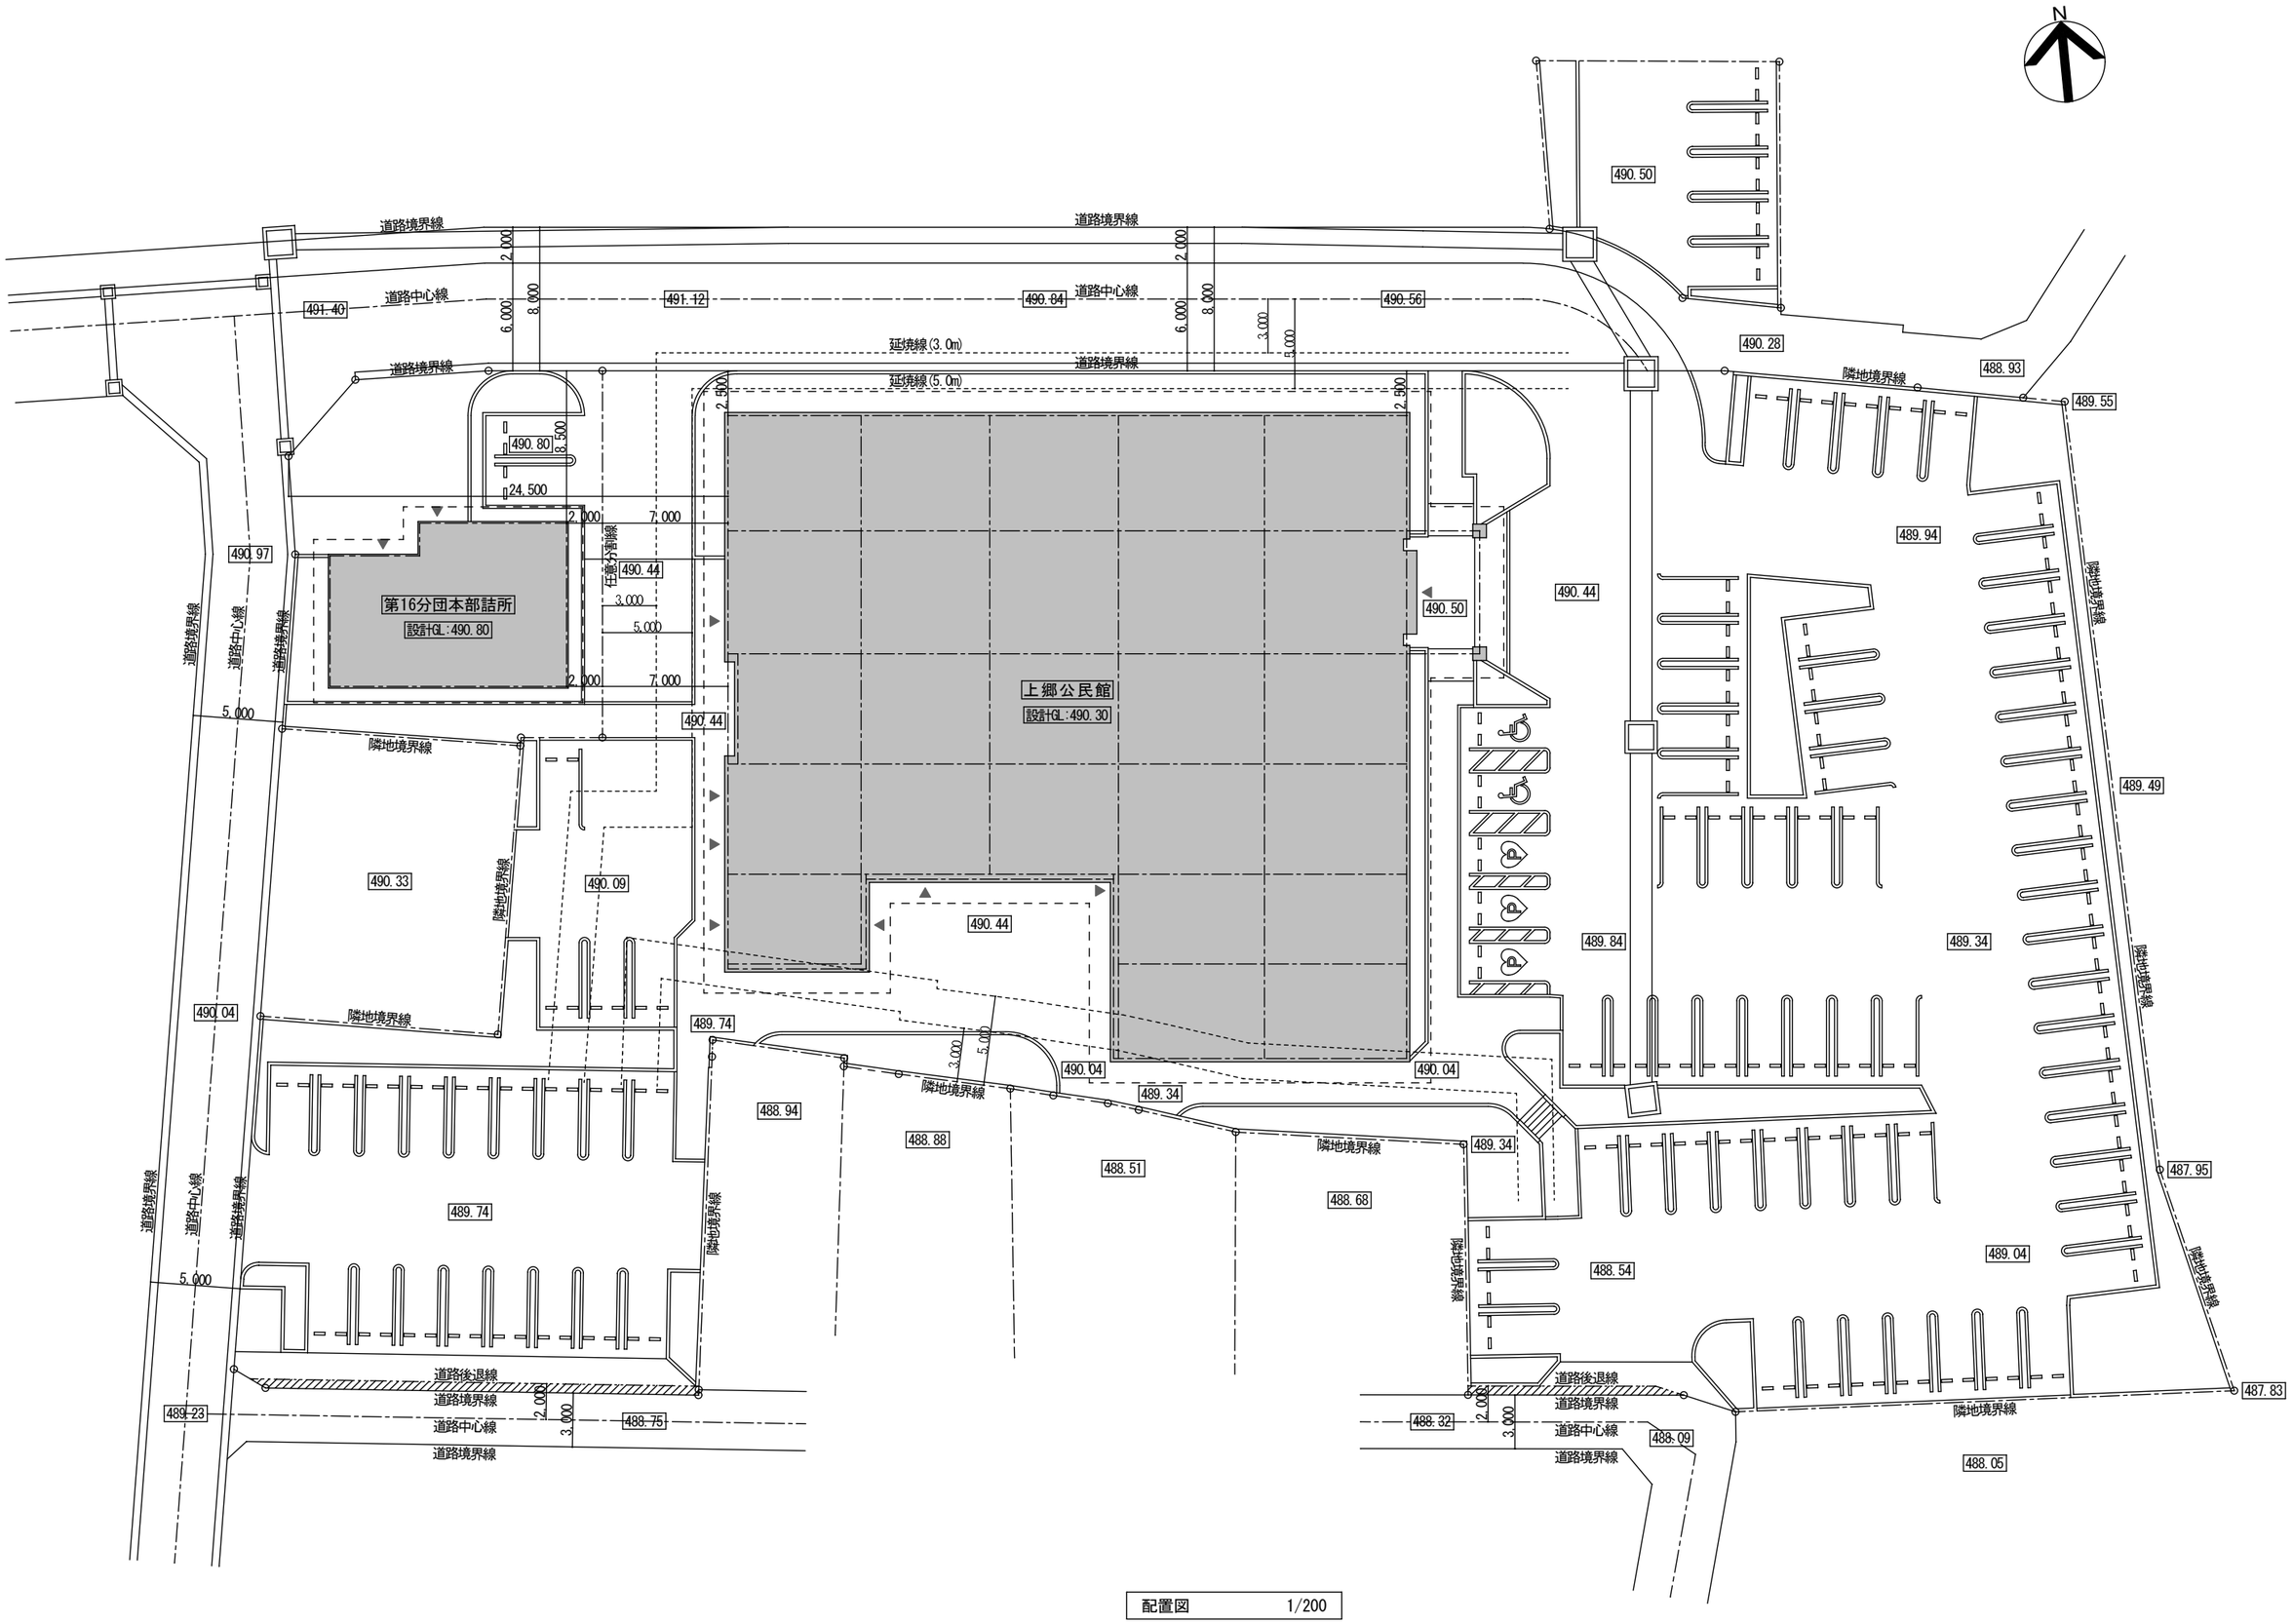
N
道路境界線
道路中心線
延焼線(3.0m)
延焼線(5.0m)
隣地境界線
道路後退線
任意分棟線
第16分団本部詰所
設計GL:490.80
上郷公民館
設計GL:490.30
490.50
490.28
488.93
489.55
490.80
490.97
490.44
490.33
490.09
490.04
489.74
488.94
488.88
488.51
488.68
489.34
489.94
489.84
489.49
489.04
488.54
487.95
487.83
488.05
488.09
488.32
489.23
488.75
24.500
2.000
7.000
3.000
5.000
6.000
8.000
2.500
8.500

配置図　1/200

別紙 1