


# ● 唐沢宮の前地区代替地整備方針

平成31年3月2日、5日開催  
座光寺地区住民説明会資料より抜粋

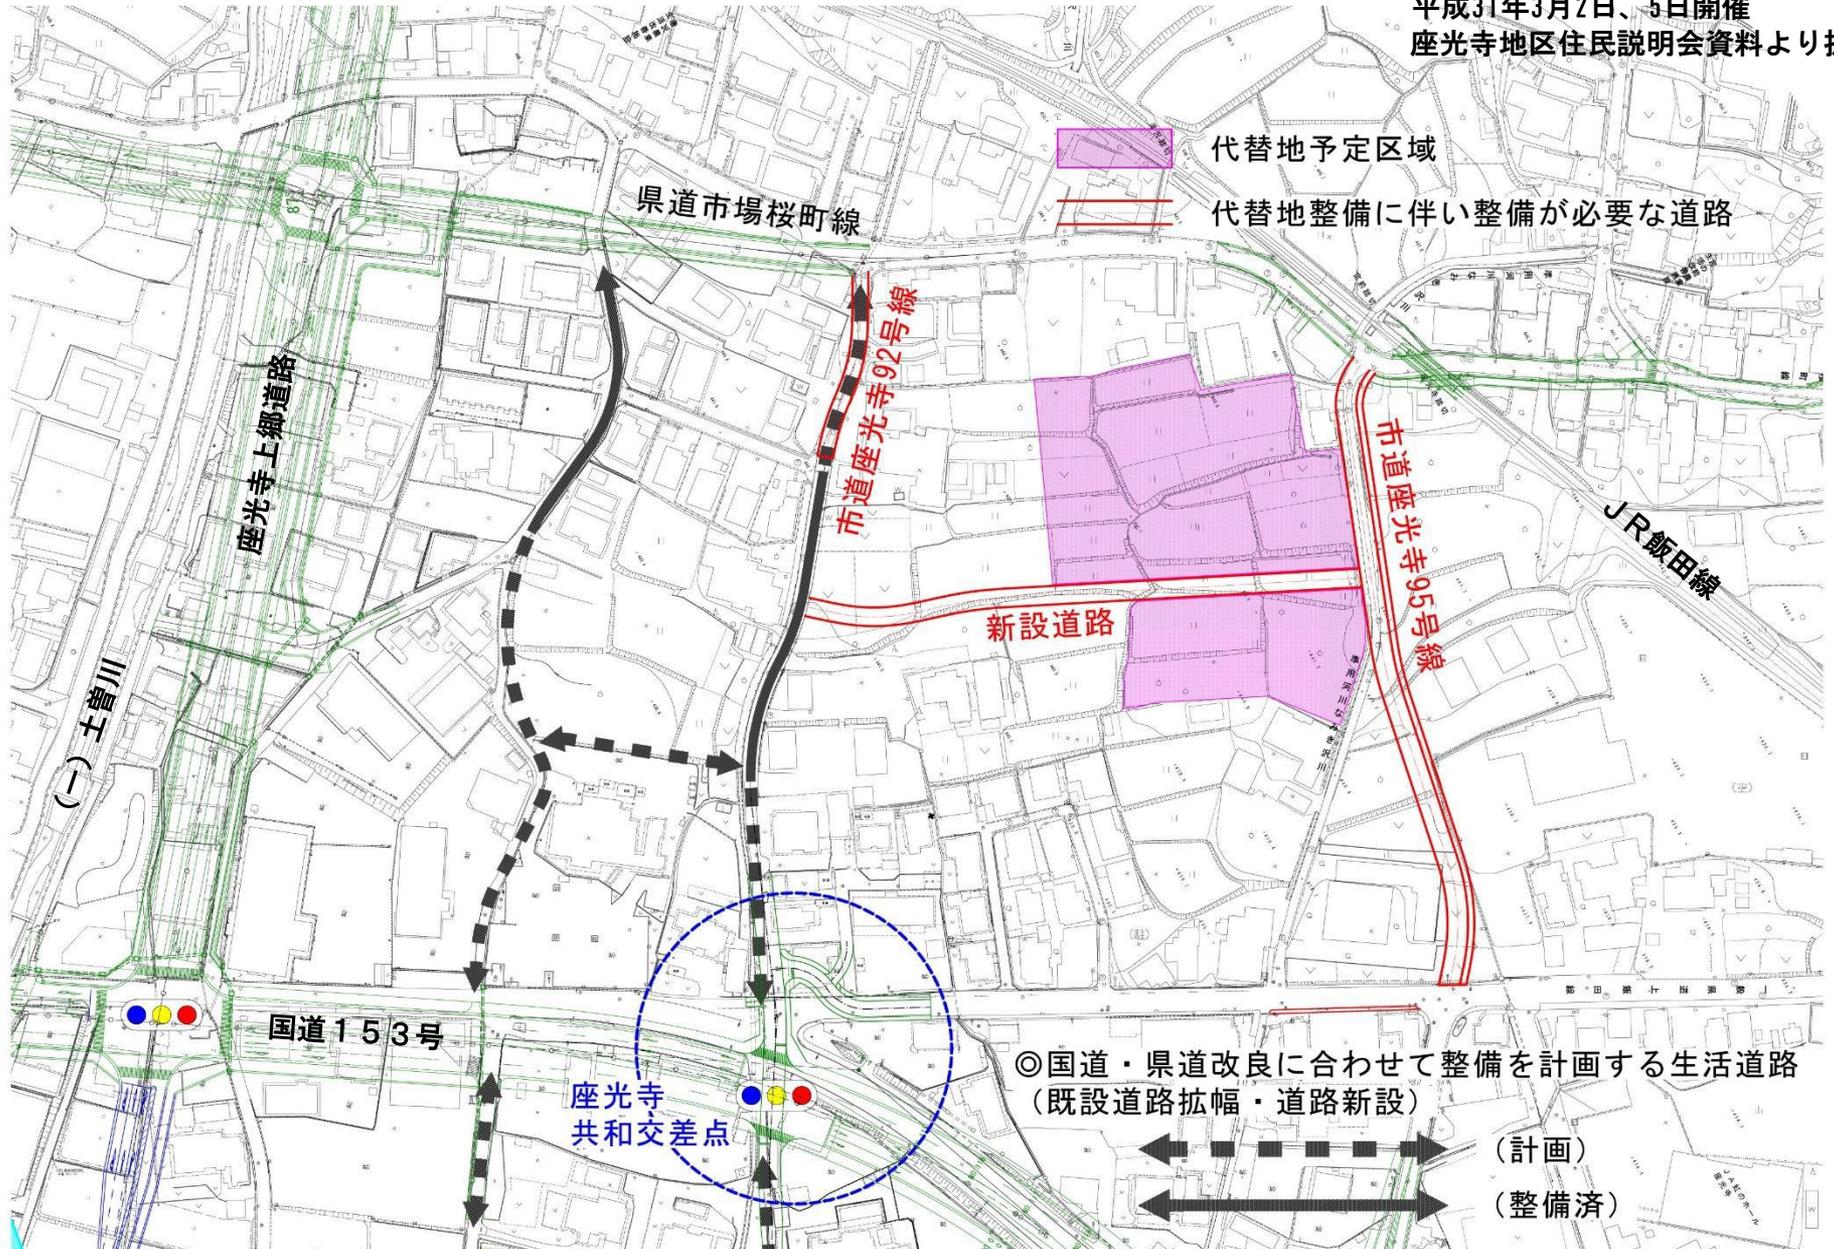

※ 現時点での計画であり、今後、詳細な設計を行った際に変更となる場合があります。