

令和元年 6 月 20 日  
社会文教委員会協議会 資料  
教育委員会

## 山本小学校プロパン庫解体工事について

### 1 経過

平成30年度空調設備整備事業（山本小学校）に伴い、既存の山本小学校プロパン庫を解体することになりました。解体に先立ち、アスベストの含有調査を実施した結果、外壁部の塗料においてアスベストが検出されました。塗料に含まれるアスベストは飛散レベル1に該当し、法令に従い専門業者において適正に除去・処理をする必要があるため、同事業と同時に行わず、別途解体工事業者を入札により決定し、除去・処理を実施していく予定です。（現在公告中）

### 2 検出されたアスベストについて

検出されたアスベスト（クリソタイル）は飛散レベル1に該当します。（飛散レベルは3段階あり、レベル1は飛散度が高く、レベル3は飛散度が低い。）

なお、飛散レベルとは解体工事をする際に飛散する度合いを示すもので、普段生活をしている時に飛散をする可能性を示すものではありません。

### 3 工事概要

#### （1）解体工事の手順について

<別紙参照>

#### （2）工期について

解体工事業者決定後、工事時期を調整する予定ですが、子供達や先生達への安全面を考慮し、夏休みに解体工事を行う予定です。

#### （3）工事方法

外部に飛散しないように対象のプロパン庫を遮蔽物で密閉し、その中でアスベストを除去します。除去完了後、遮蔽物から外部に出さないように、撤去します。アスベスト撤去後、プロパン庫を解体撤去します。


### 4 保護者等への説明

#### ・ 6/5 学校運営協議会への報告


現在までの経過を報告し、現在の状態で飛散の恐れがないこと、解体時には十分な安全管理のもと工事を実施する旨を説明しました。

#### ・ 6月中旬 保護者宛通知の送付

# 山本小学校プロパン庫解体工事について

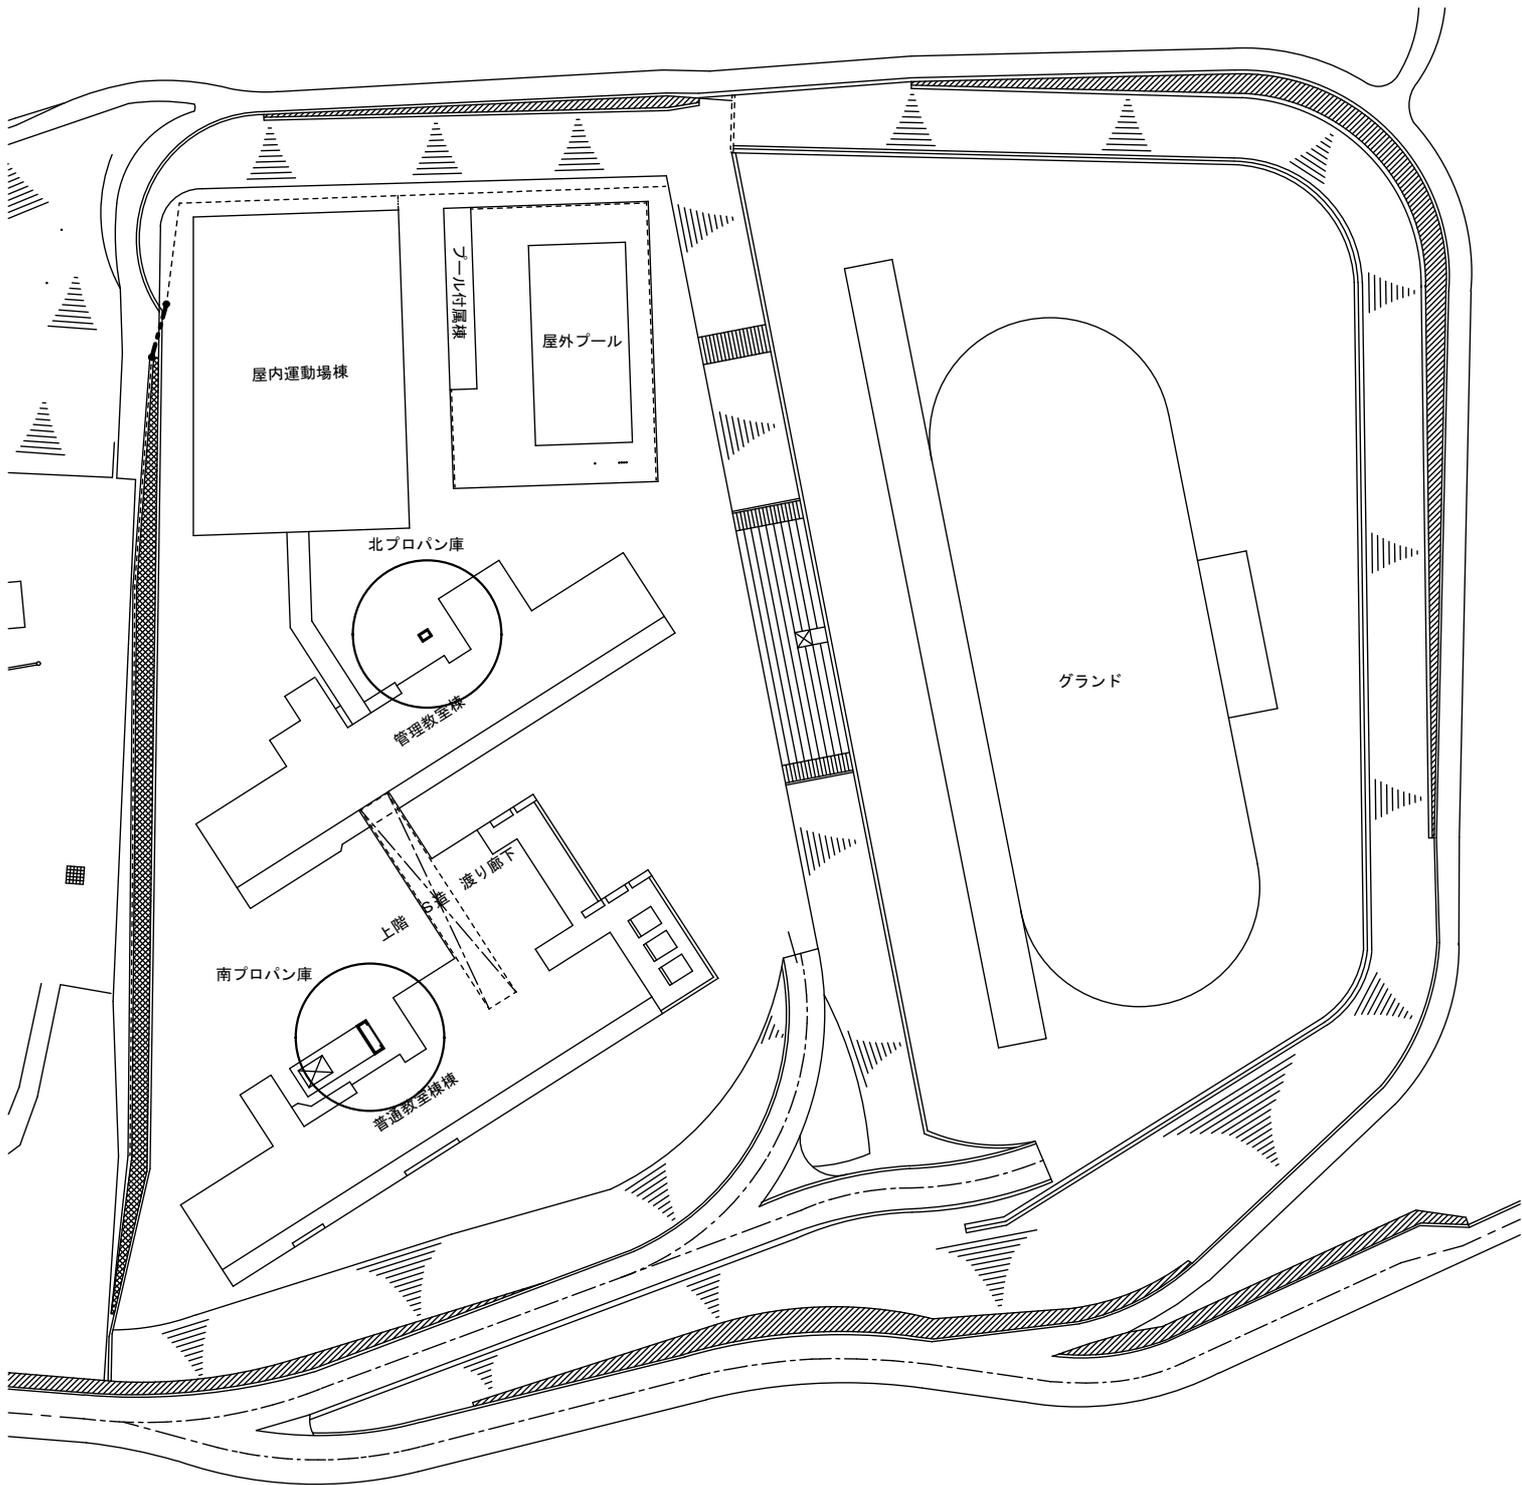

## 山本小学校プロパン庫解体工事の手順について

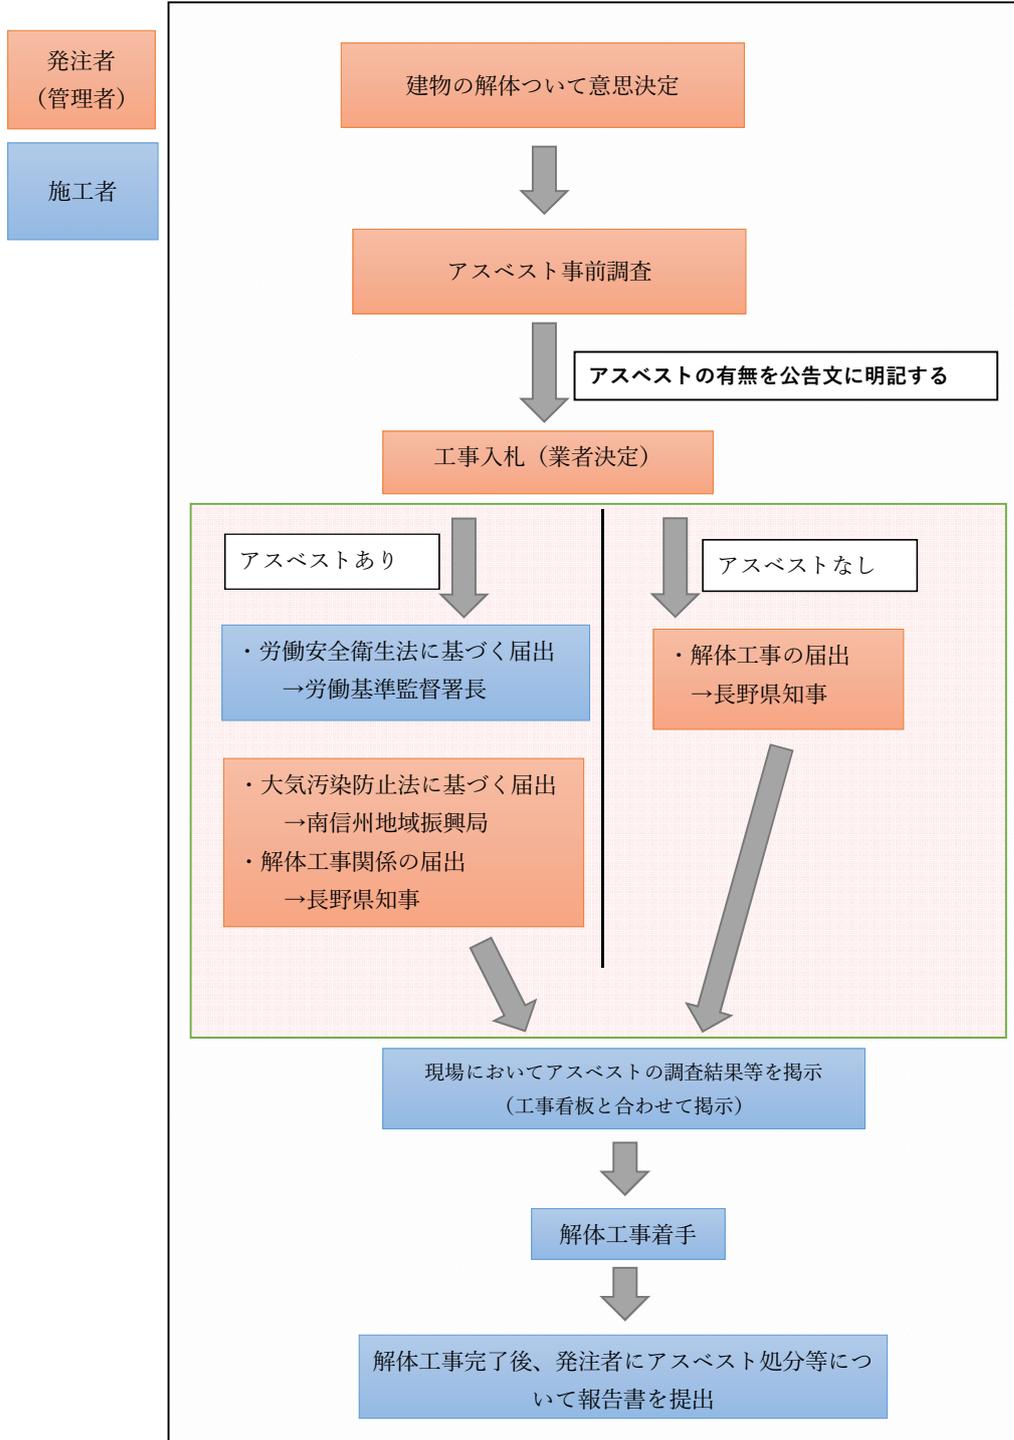

### 山本小学校の作業手順

