

道路計画平面図 SCALE=1:500

飯田市座光寺

唐沢宮の前地区

県道市場桜町線

座光寺282号線
標準横断面図

座光寺95号線
L=210m W=8.5m

座光寺282号線
L=180m W=6.0m

座光寺282号線

座光寺95号線
標準横断面図

※ 県道市場桜町線側から県道上飯田線方向の横断面を表示しています。

※ 現時点での計画であり、詳細設計・協議等を行った際に変更となる場合があります。

Figure 1: Cross-section of a road structure. The diagram shows a road cross-section with a total width of 6000mm. It is divided into three sections: a 1000mm wide shoulder (路肩) on the left, a 4000mm wide lane (車道) in the center, and a 1000mm wide shoulder (路肩) on the right. The road structure consists of a top layer (表層) and a bottom layer (下層). The top layer is made of再生密粒度AS (Recycled fine-grained AS) and the bottom layer is made of再生CR40mm (Recycled CR40mm). The lane is paved with粒調碎石M-4 (Graded crushed stone M-4). The shoulders are paved with再生密粒度AS (Recycled fine-grained AS).

測 点	X座標	Y座標	標 高
H303-1	-51769.186	-58457.270	445.716
H303-2	-51875.191	-58570.932	448.457
H303-3	-51999.119	-58439.882	441.334
H27-3-42	-51821.492	-58265.482	436.517


測点	X座標	Y座標	標高
4-1	-15785.182	-58426.843	444.20
4-2	-15793.101	-58390.993	442.81
4-3	-15813.886	-58363.910	441.32
4-4	-15846.022	-58342.455	439.79
4-5	-15815.681	-58310.140	438.65
4-6	-15826.554	-58463.376	444.24
4-7	-15860.458	-58491.853	444.78
4-8	-15898.924	-58484.715	443.57
4-9	-15897.962	-58452.529	446.75
4-10	-15930.907	-58504.059	444.49
4-11	-15930.907	-58504.059	444.48
4-12	-15948.891	-58454.320	441.66
4-13	-15904.024	-58438.624	441.41
4-14	-15891.648	-58393.301	440.41
4-15	-15855.468	-58376.970	439.99

※平面直角座標値は世界測地系(測地成果2011)による。

番 号	1 / 1	計画平面図	縮 尺	1:500
○ 唐沢宮の前地区 飯田市 唐沢寺				
部 長	課 長	照 査	設 計	
		✓	✓	
長野県飯田市				
○ 飯田市 唐沢宮前地区 ○ 飯田市 唐沢寺				
設計会社	—	監 査 技 術 者	監 査 技 術 者	監 査 技 術 者
測量会社	—	主任技術者	主任技術者	主任技術者
調査会社	—	主任技術者	主任技術者	主任技術者

座光寺95号線の幅員と構造

標準横断面図

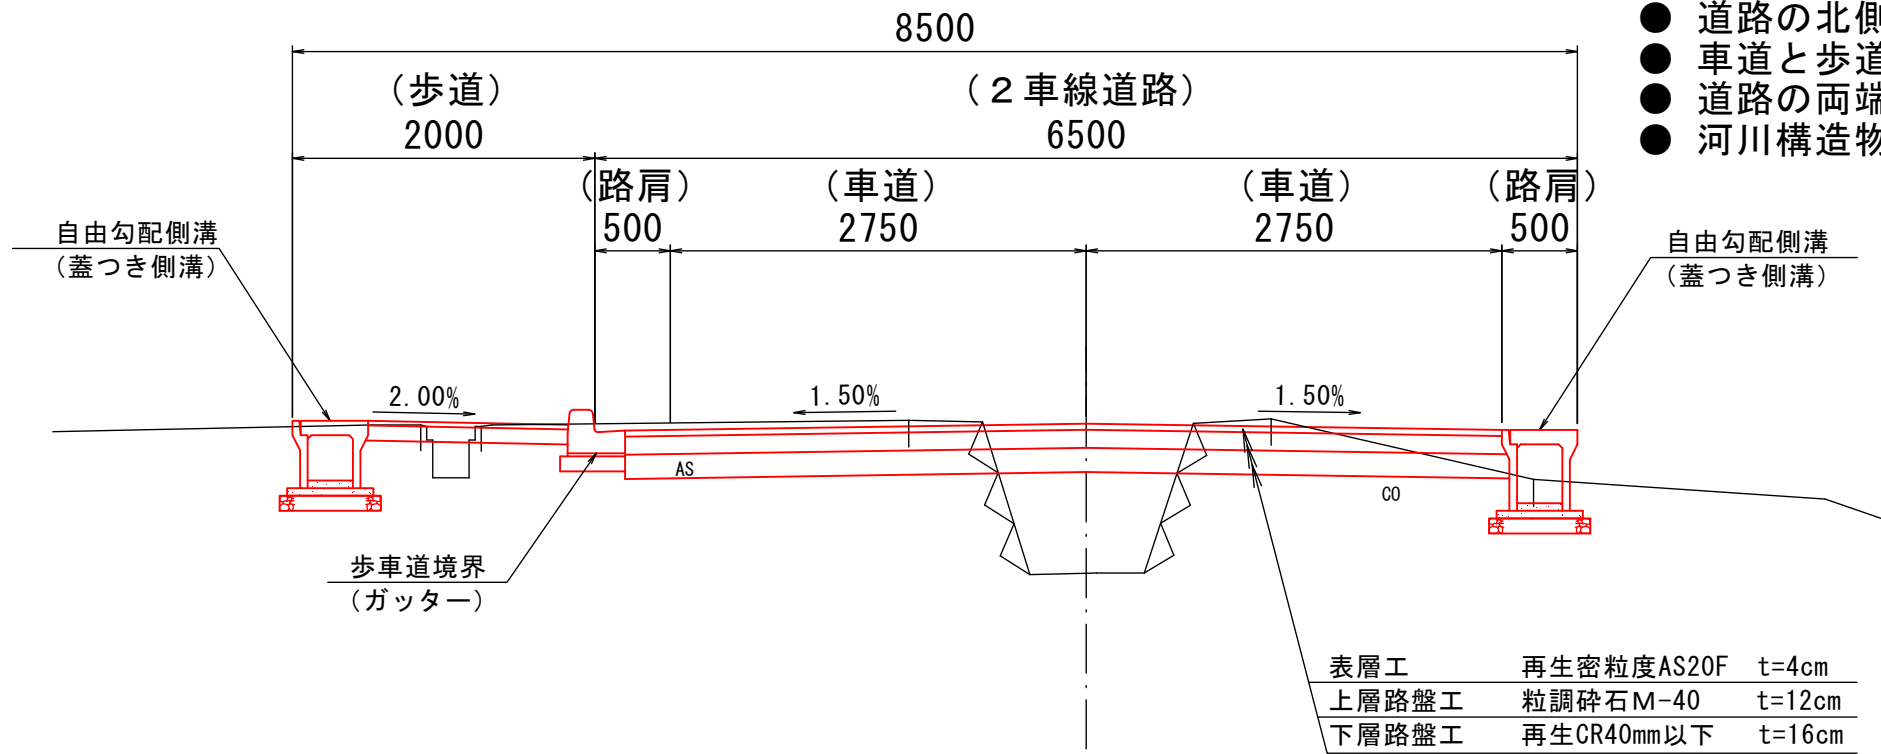


- 道路の幅員はW=8.5mで計画しています。
- 車道幅員はW=5.5m (2車線道路)、路肩幅員はW=0.5mで計画しています。
- 道路の北側に歩道を設置します。歩道幅員はW=2.0mで計画しています。
- 車道と歩道を分離する境界ブロックを設置します。
- 道路の両端に蓋付きの側溝を設置します。
- 河川構造物は、詳細設計中です。

※ 県道市場桜町線側から県道上飯田線方向の横断面を表示しています。

座光寺282号線（新設道路）の幅員と構造

標準横断面図

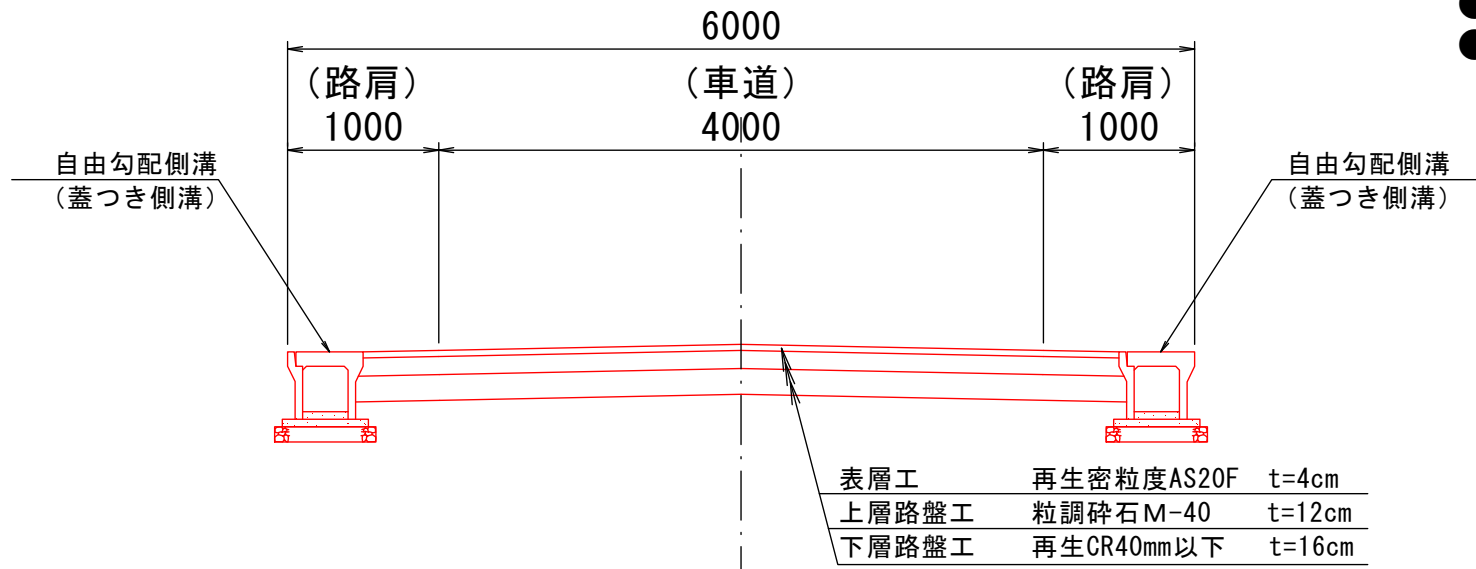

- 道路の幅員はW=6.0mで計画しています。
- 車道幅員はW=4.0m (1車線道路)、路肩幅員はW=1.0mで計画しています。
- 道路の両端に蓋付きの側溝を設置します。
- 土留工 (擁壁工) が必要な箇所については、構造等検討します。