

市道上郷489・490号線 (仮称) イオン前道路について


令和元年11月5日(火)北条振興センター

令和元年11月6日(水)丹保研修センター


飯田市リニア推進部

新設道路ルート

平成30年11月30日北条地区説明資料
平成30年12月 3日丹保地区説明資料

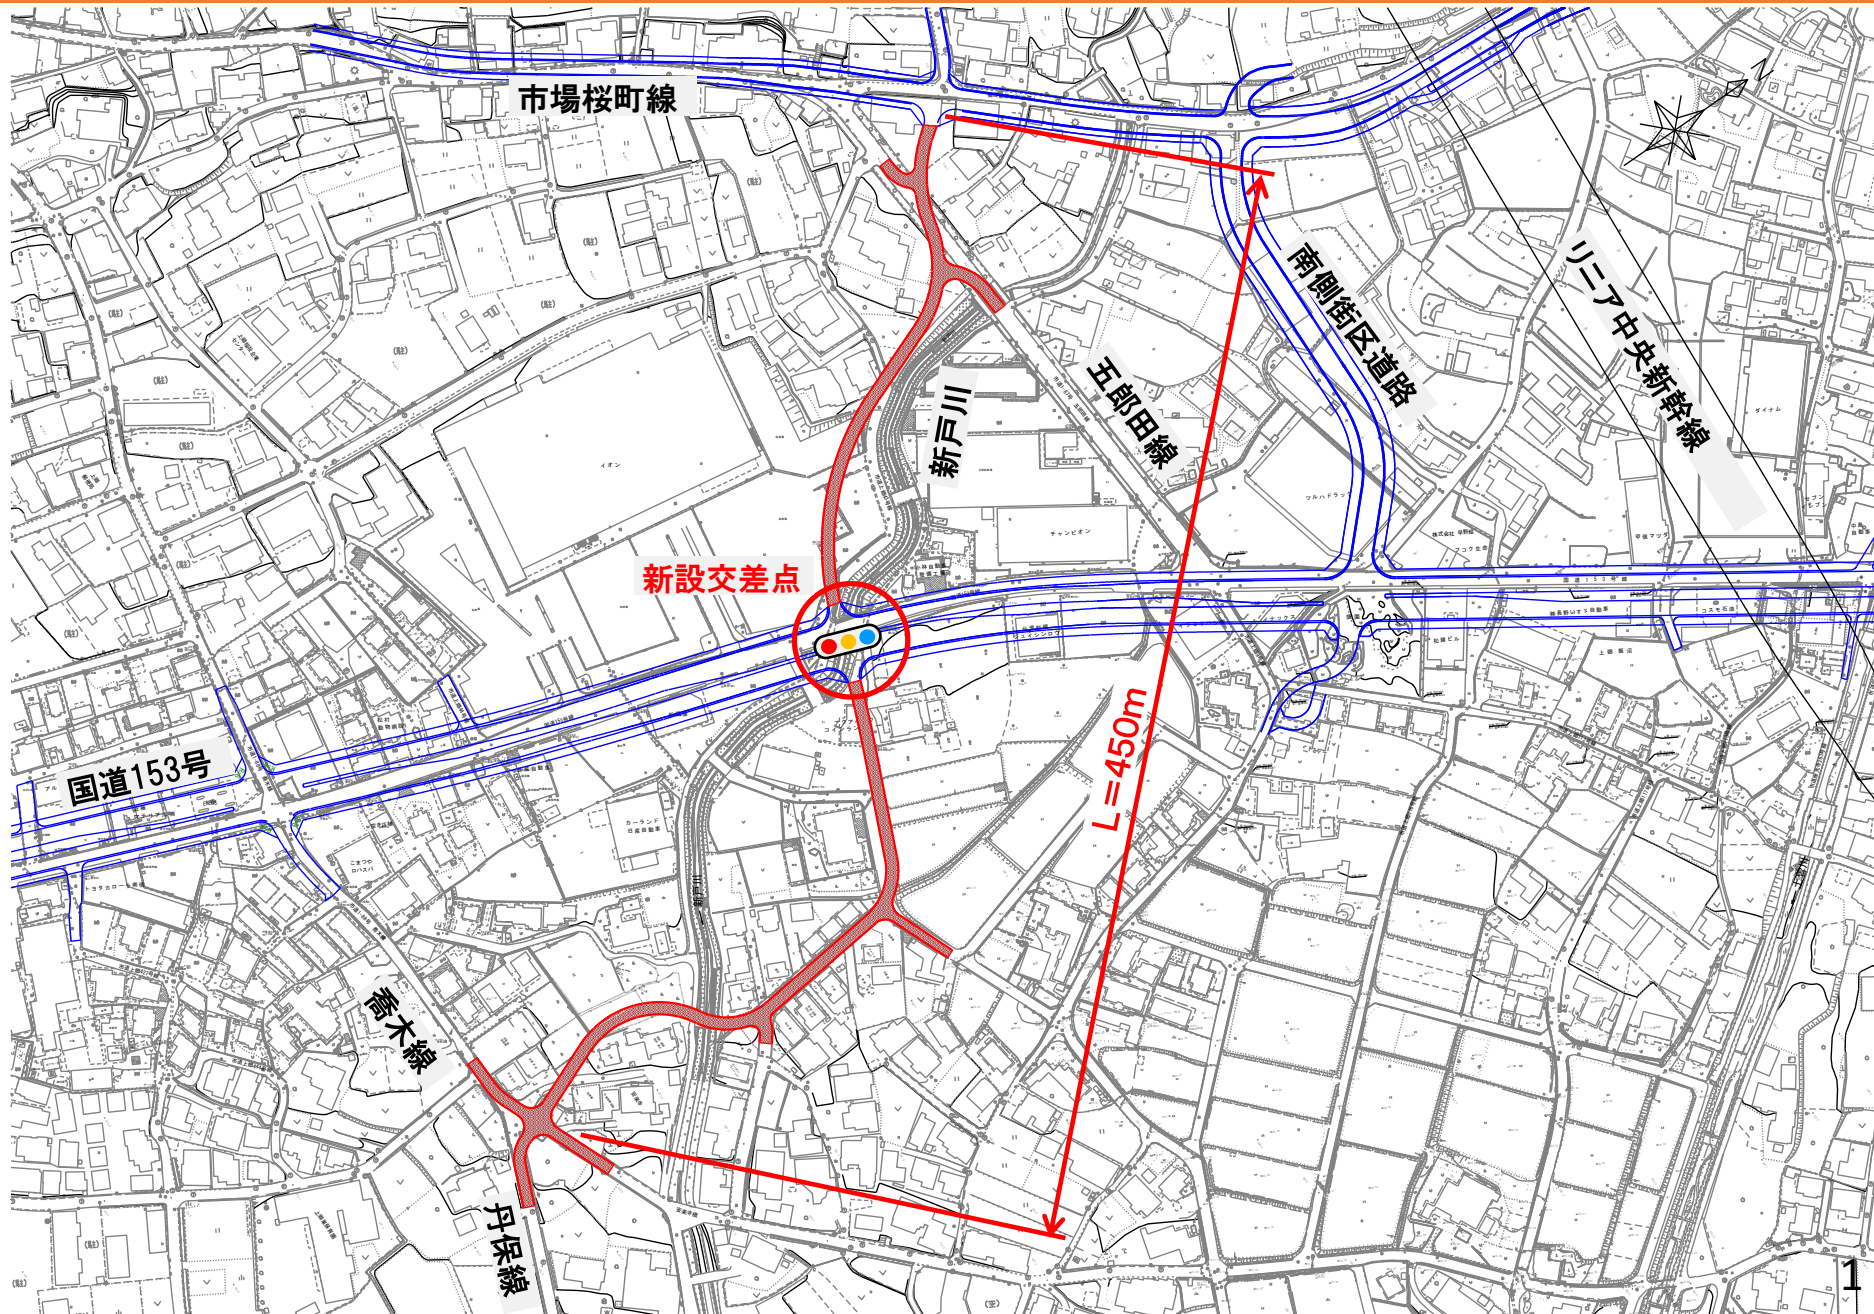

市道上郷489・490号線（仮称）イオン前道路計画

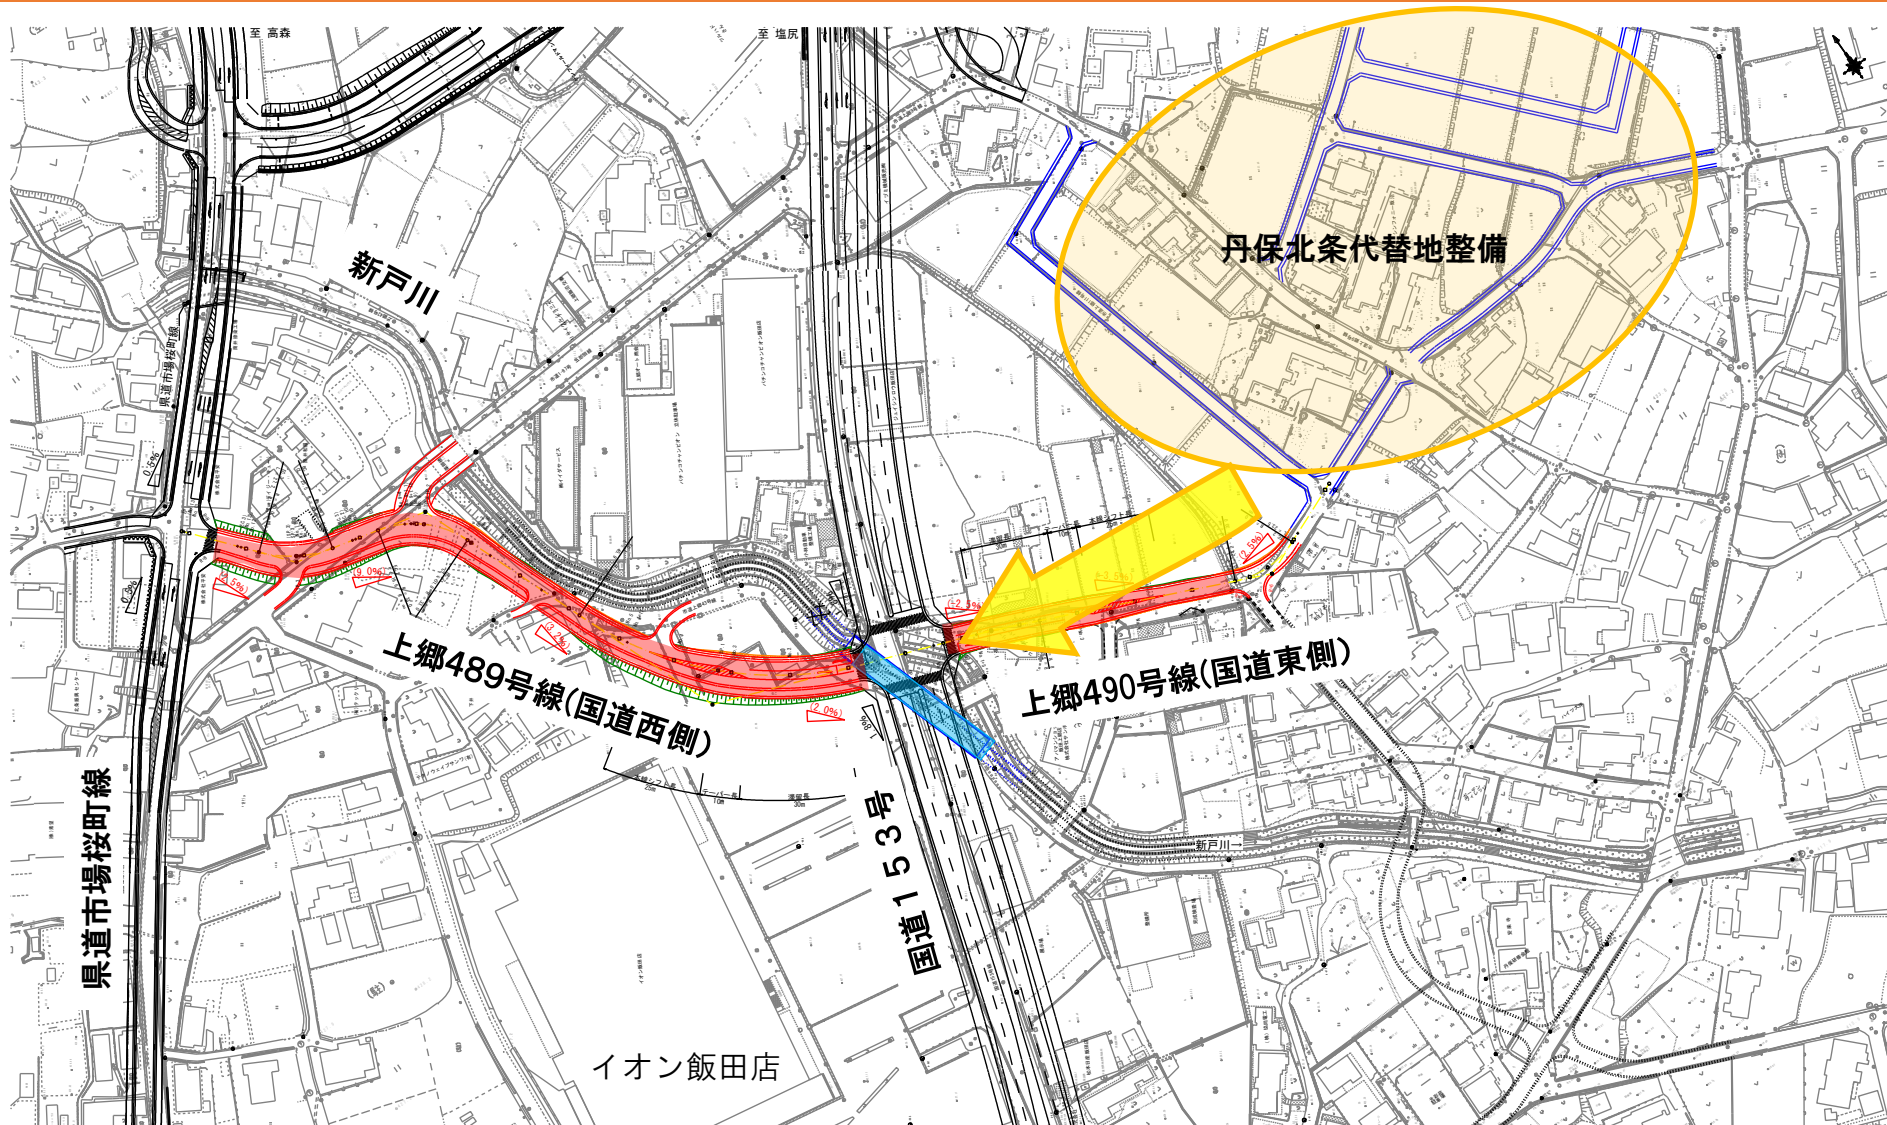


- 国道東側 上郷490号線は、丹保北条代替地整備エリアから国道153号へのメインのアクセス路線と考えており、先行して事業を進め、丹保研修センター方面への道路計画は、関係者・丹保地区と協議を行う。


市道上郷489・490号線 (仮称)イオン前道路計画

■ 本日の説明範囲

- 上郷489号線(国道西側): 県道市場桜町線から国道153号
- 上郷490号線(国道東側): 国道153号から丹保北条代替地整備

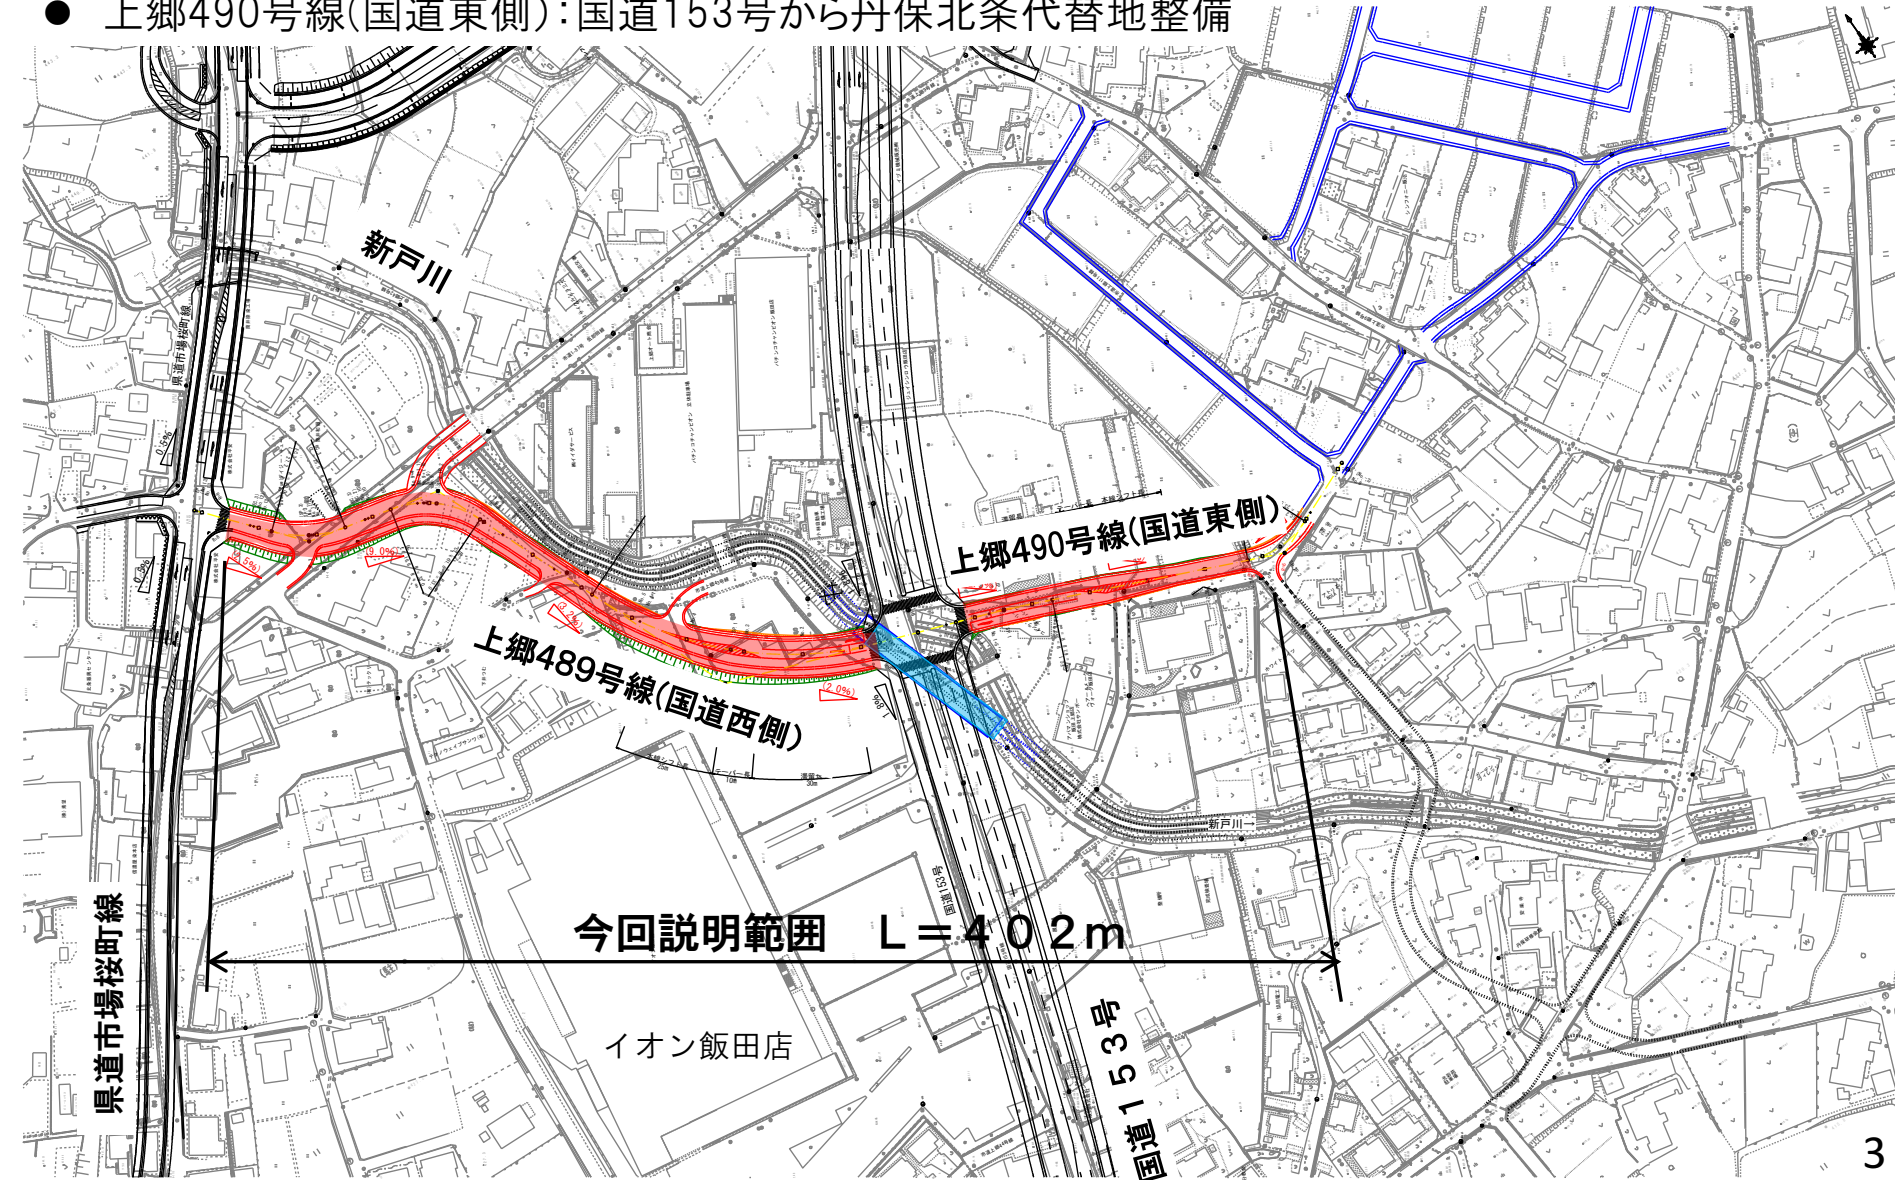

(西側)市道上郷489号線 平面計画


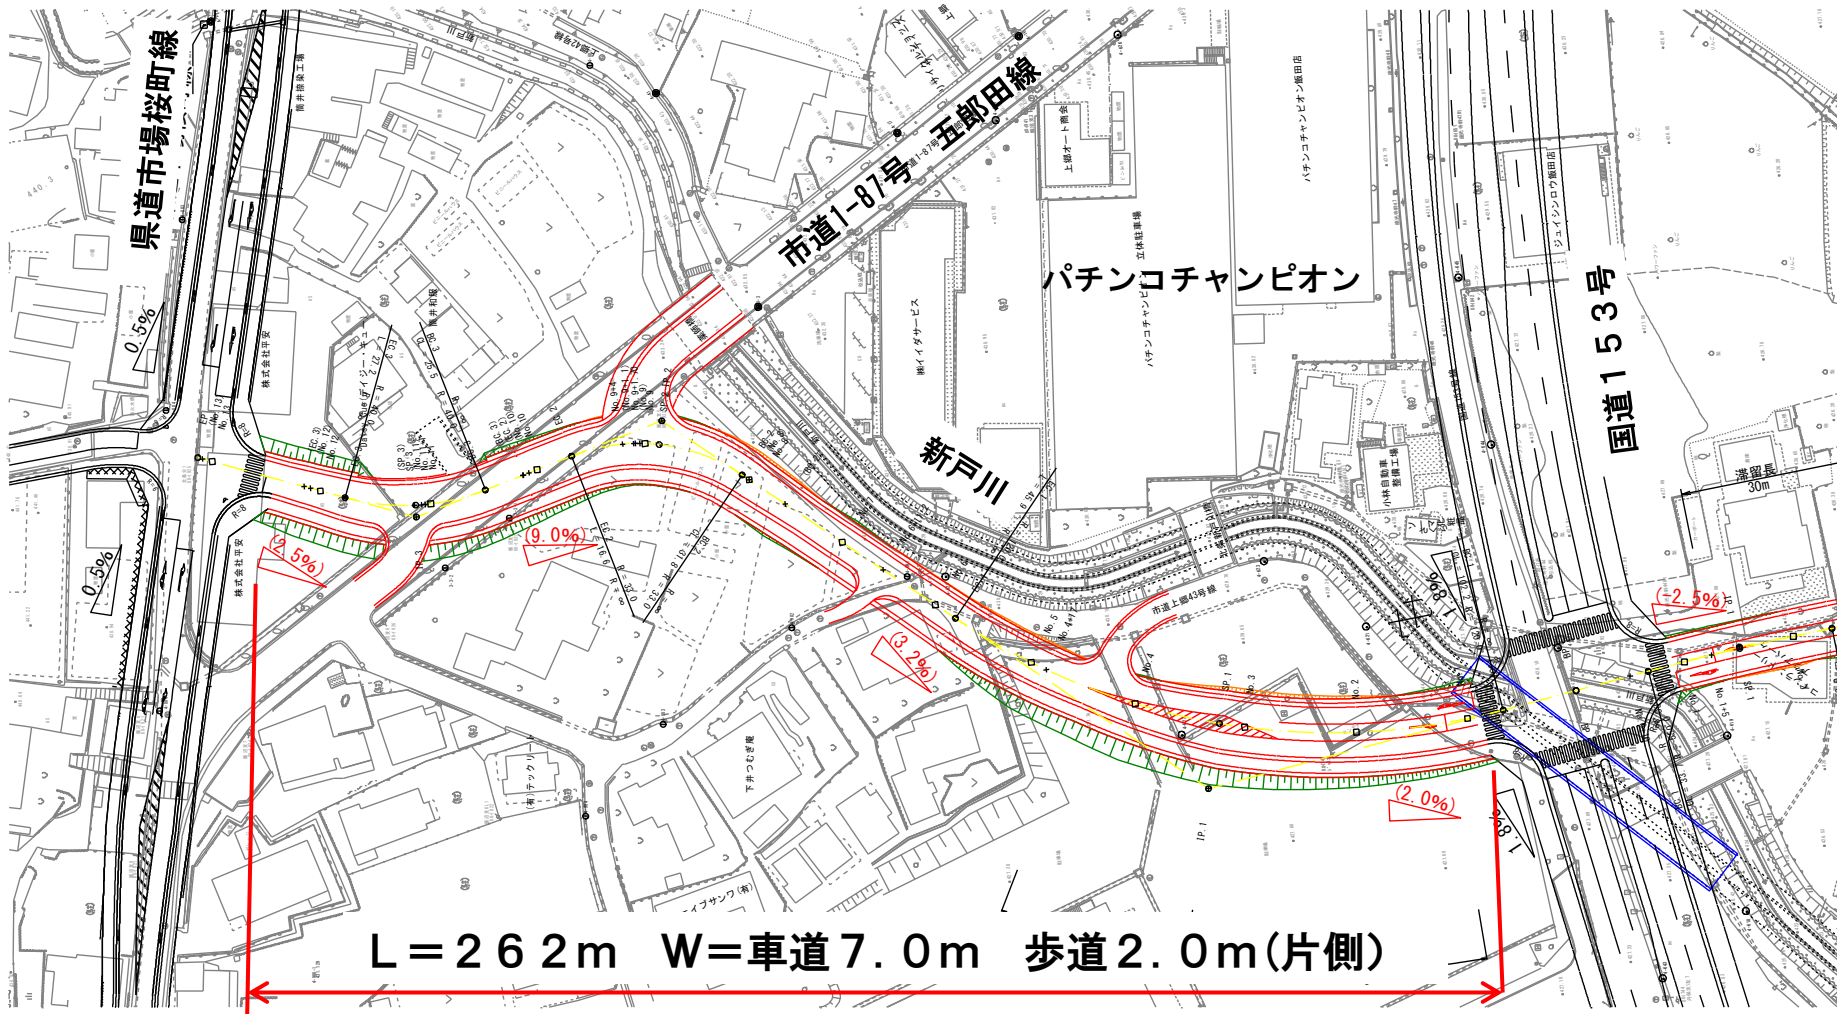


市道上郷489号線 縦断図

国道153号線側





(西側)市道上郷489号線 横断計画

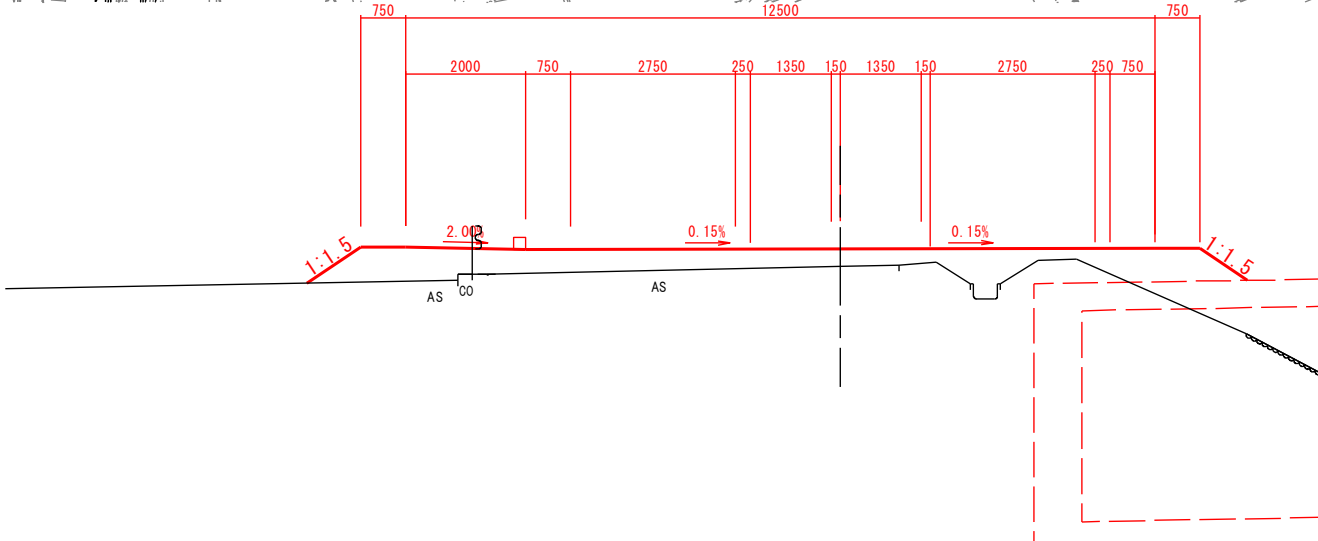
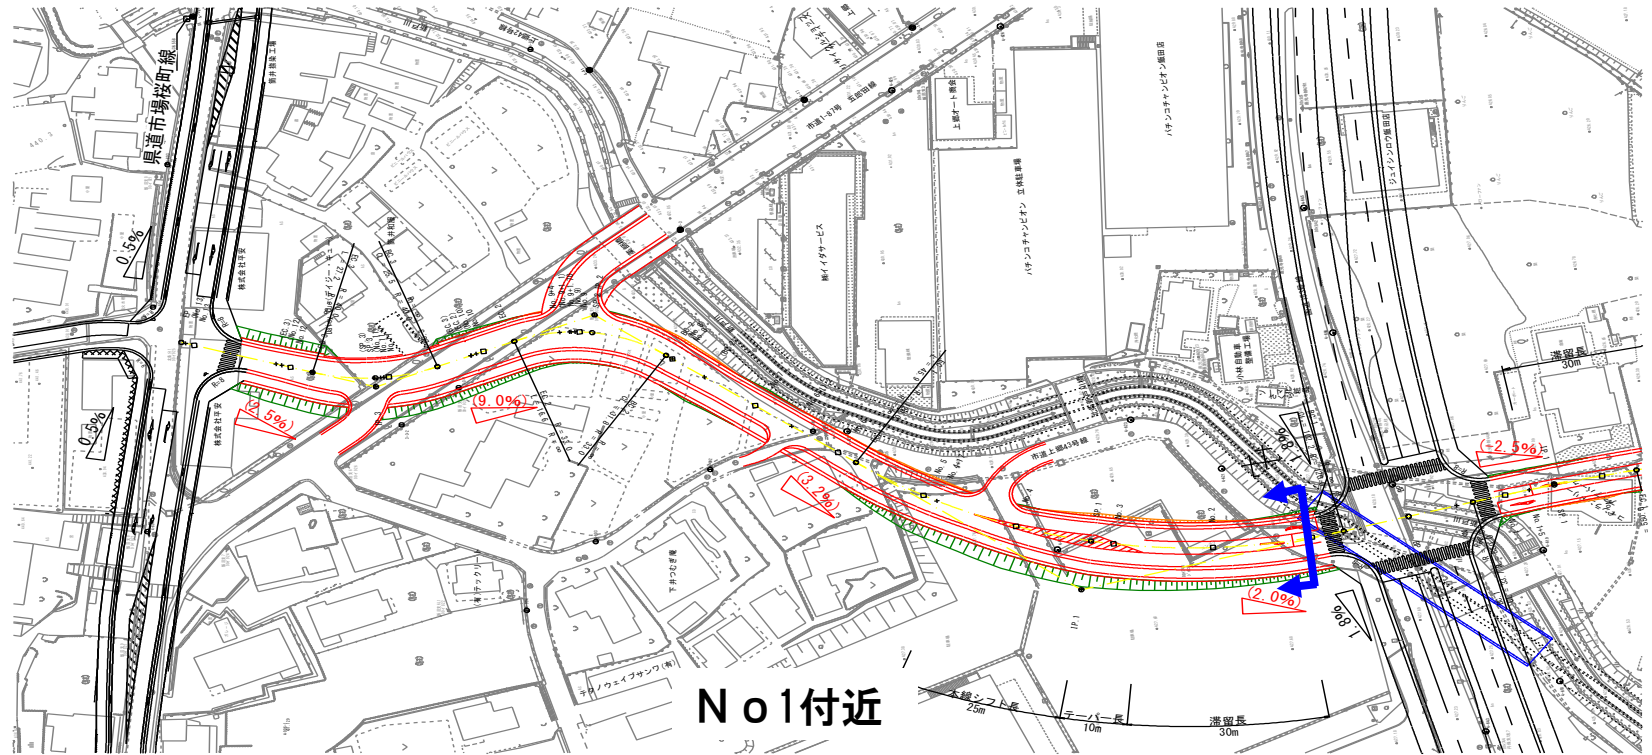


新戸川


(西側)市道上郷489号線 横断計画

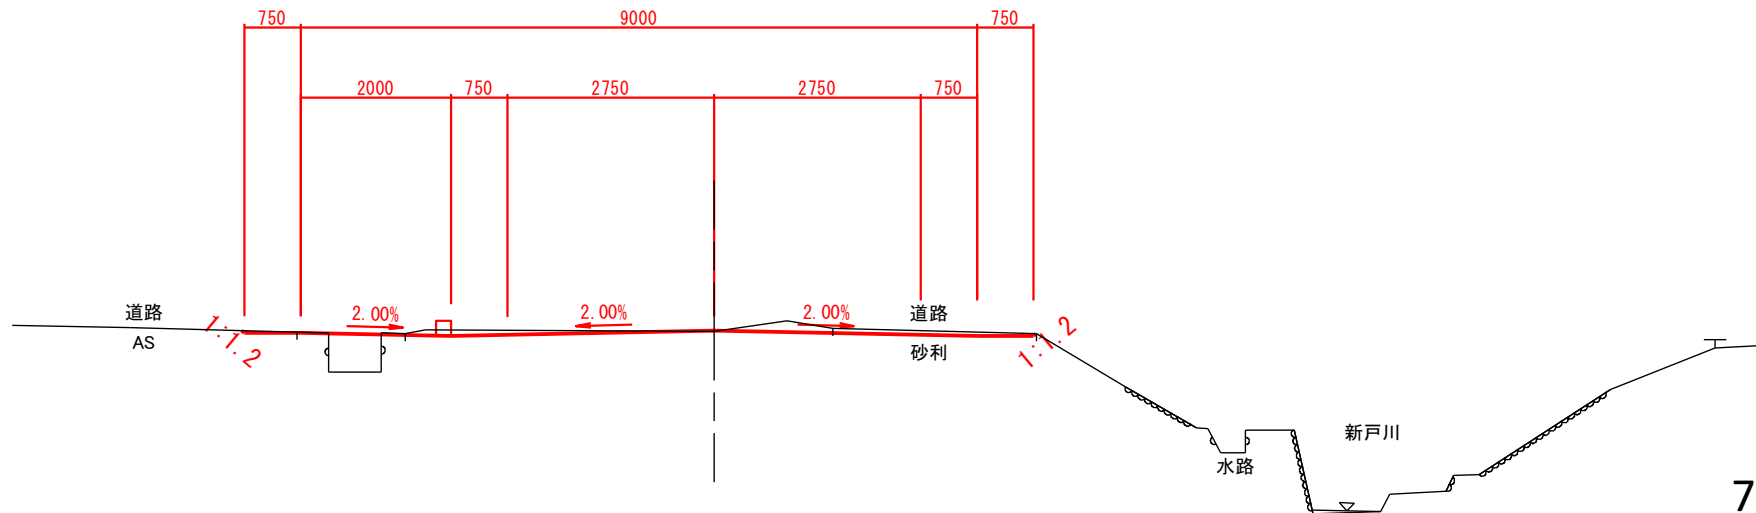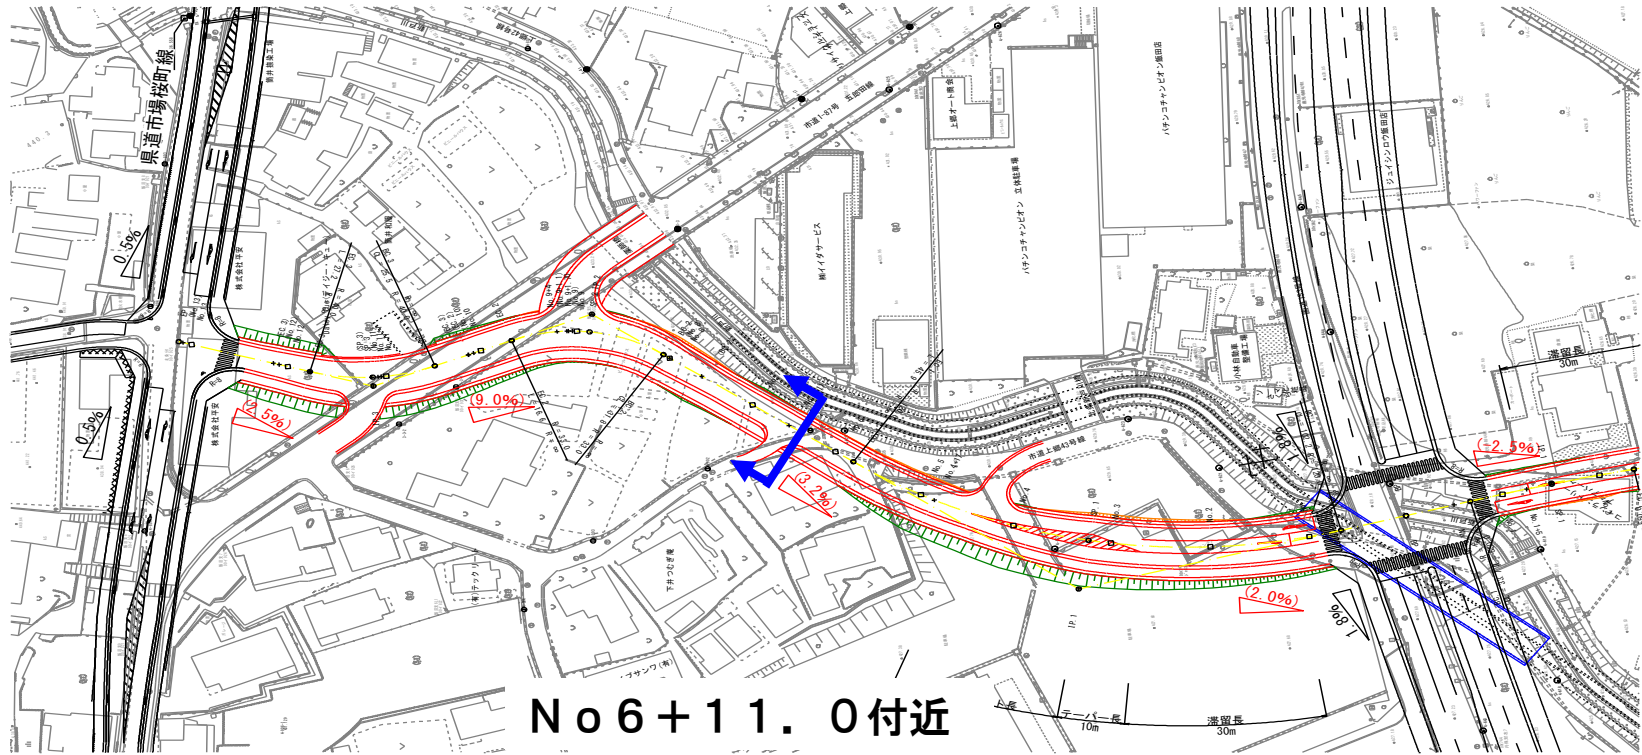

(西側)市道上郷489号線 横断計画

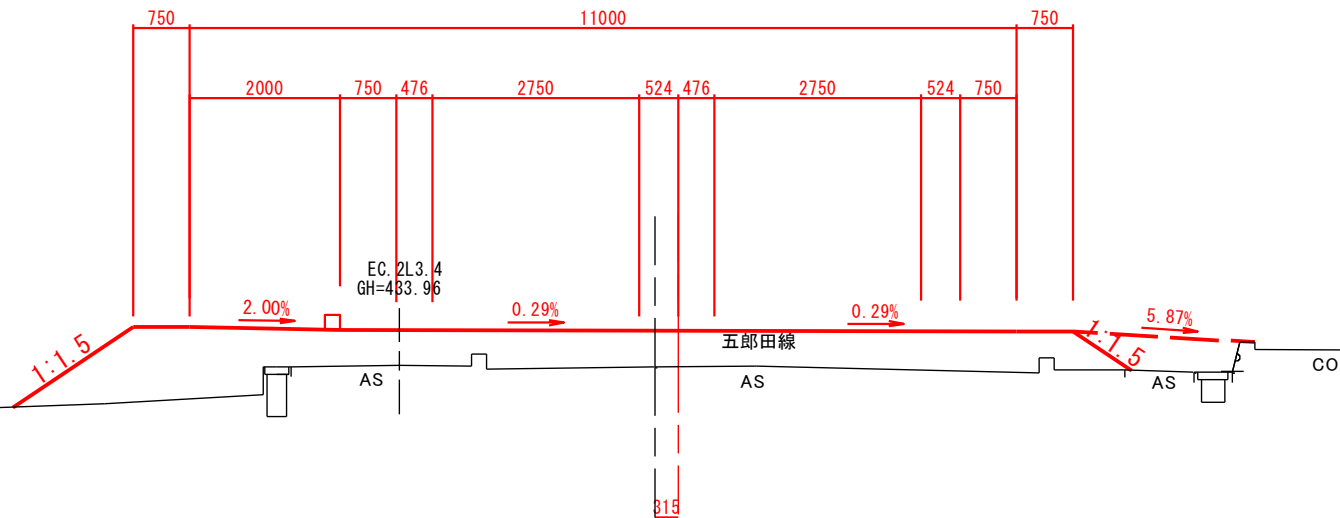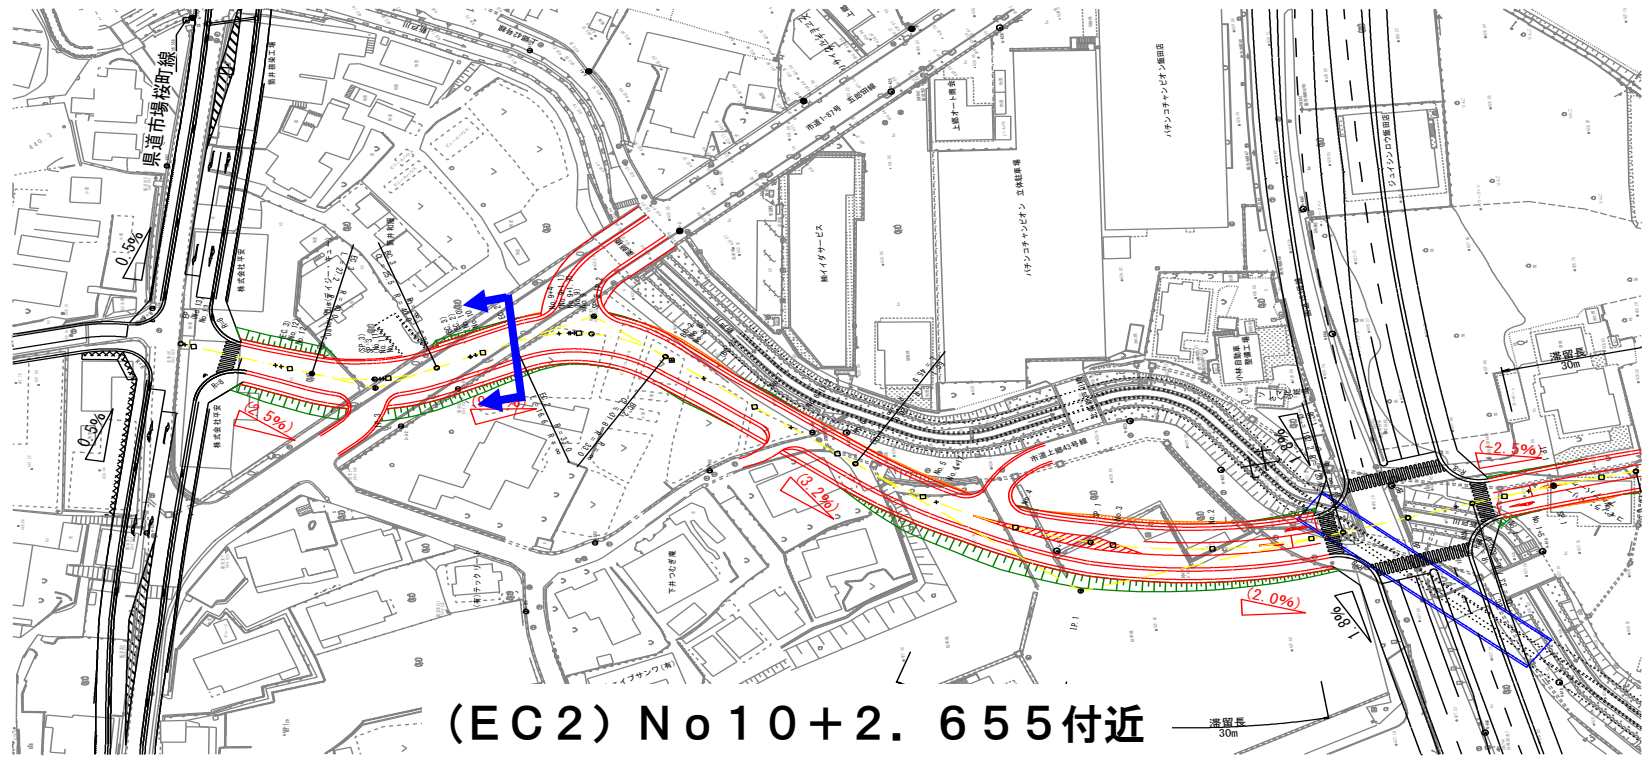

(東側)市道上郷490号線 縦断計画

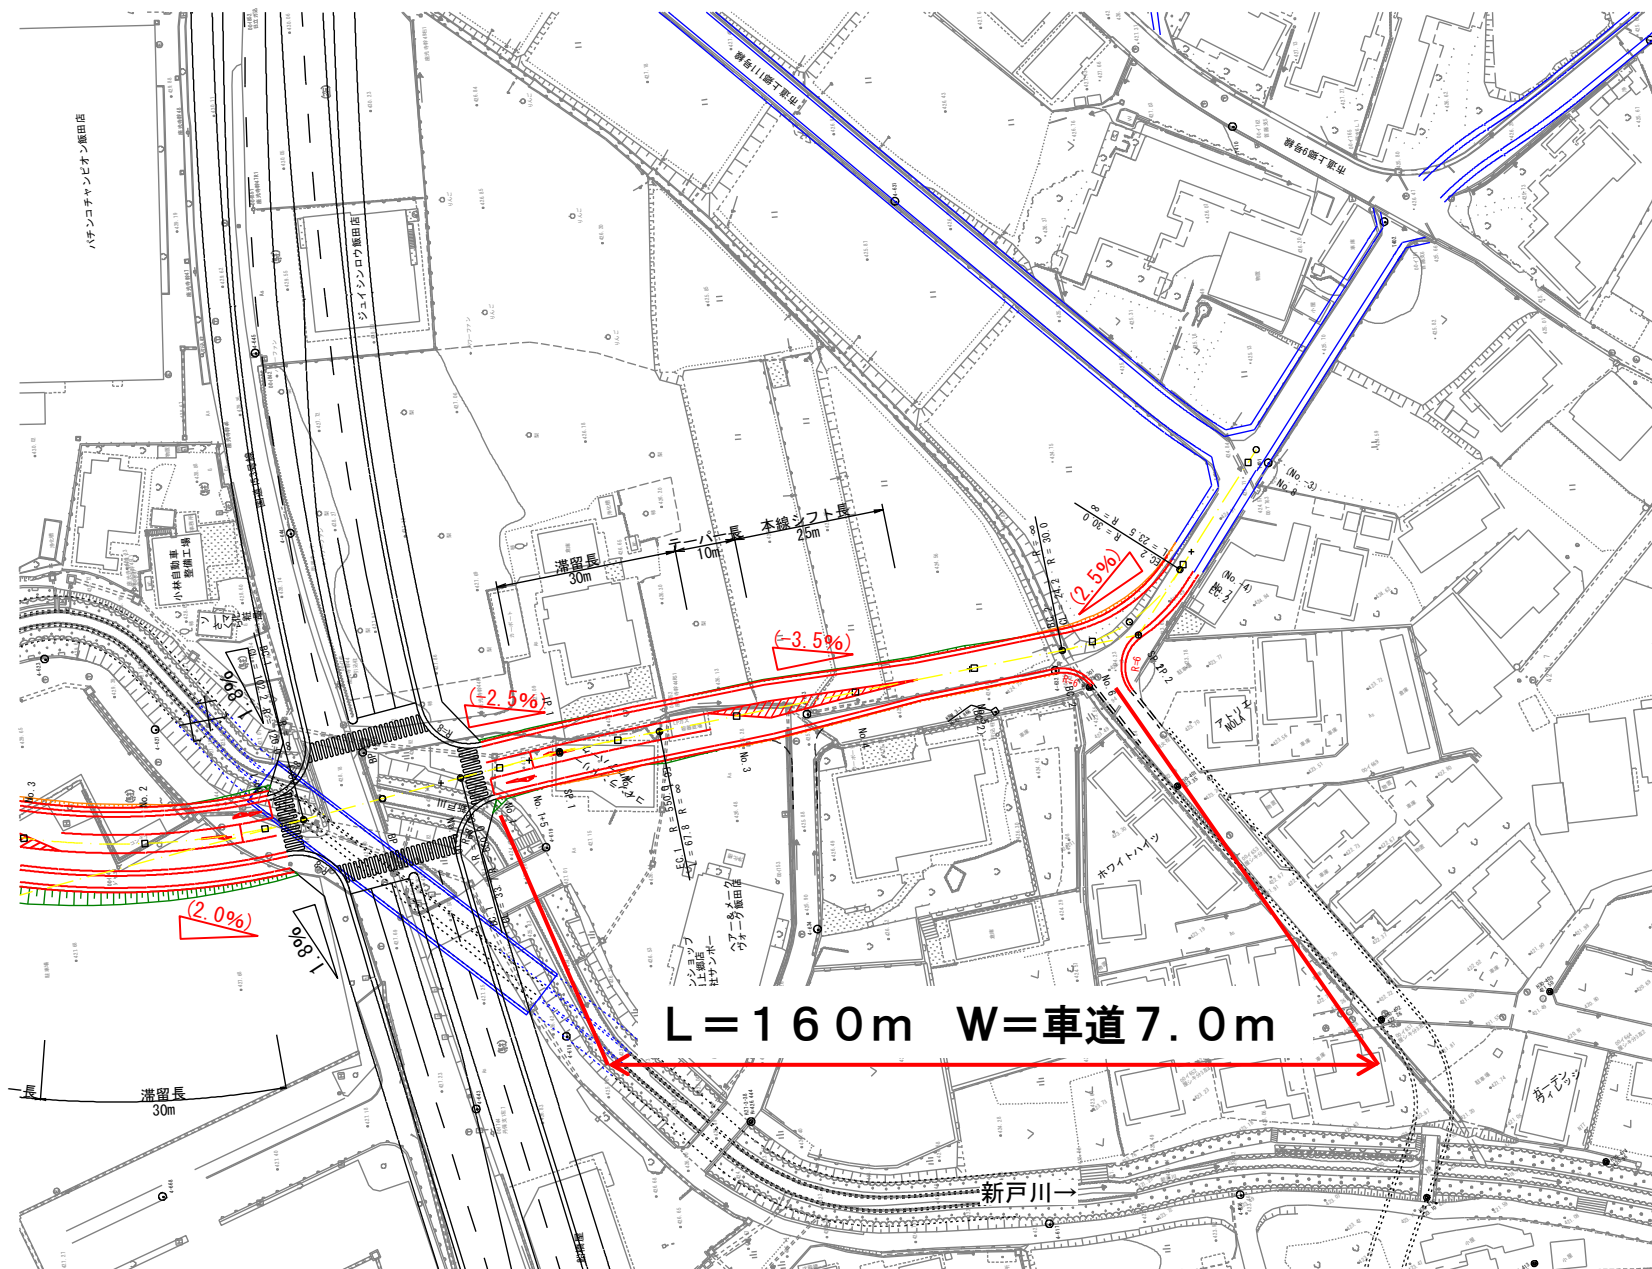

(西側)市道上郷489号線 縦断計画


国道153号線側

イオン道路(東) 第3種4線


横りつけ
L=24.2m

丹保代替地 第3種5線

丹保北条代替地整備側

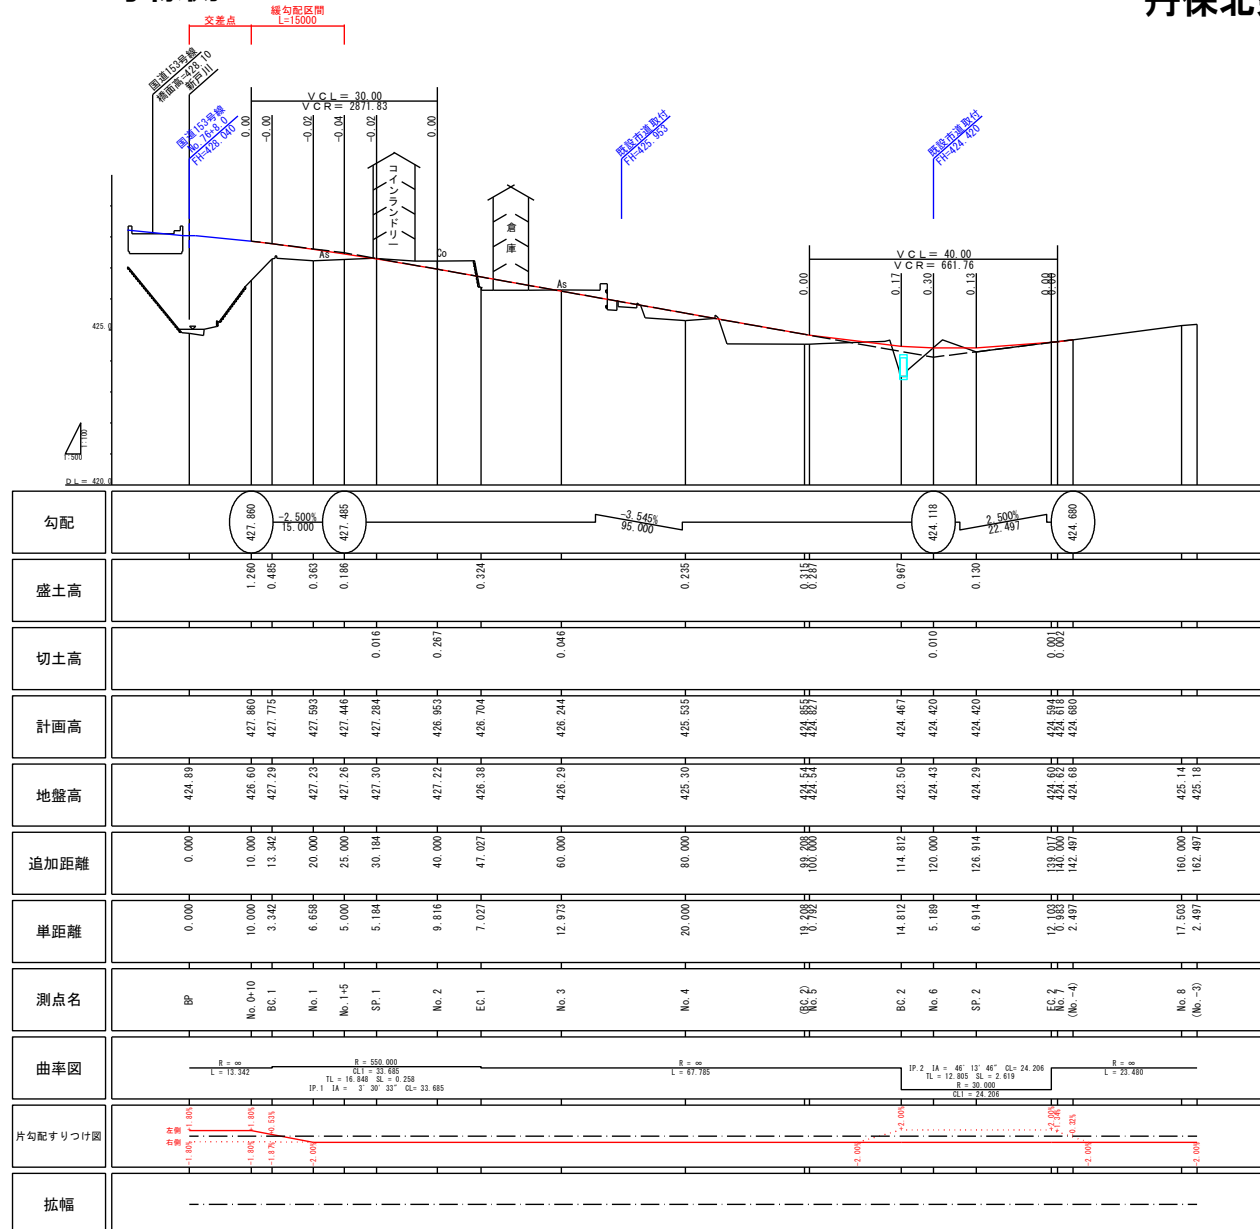


(東側)市道上郷490号線 横断計画

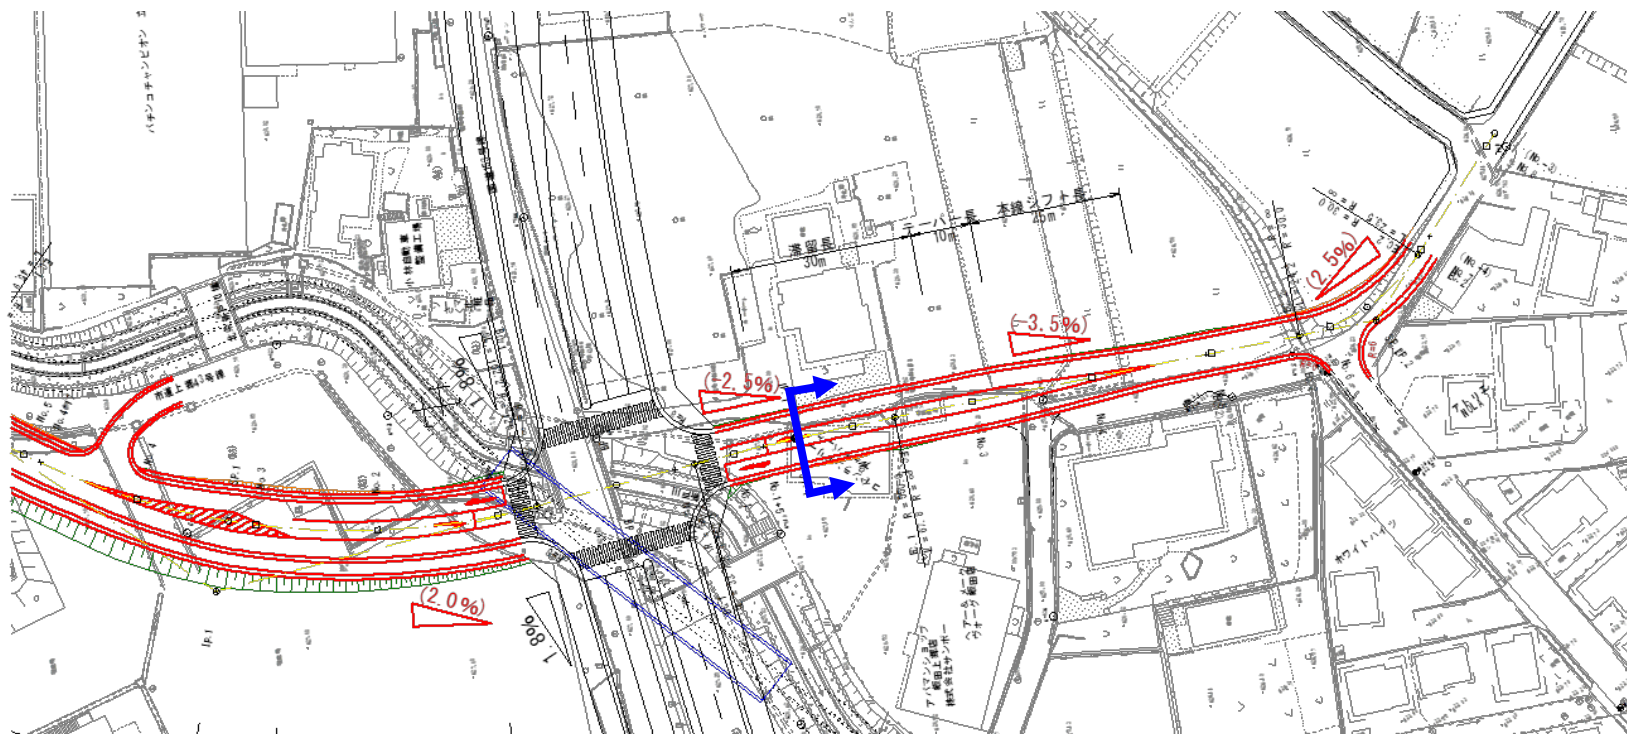

SP1


GH=427.30
FH=427.284

SP. 1L8
GH=427.03

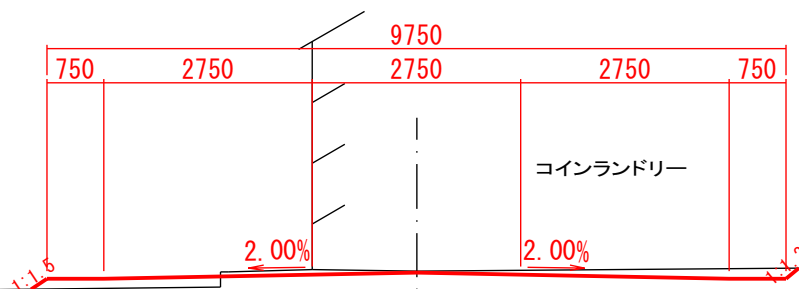


AS

(東側)市道上郷490号線 横断計画

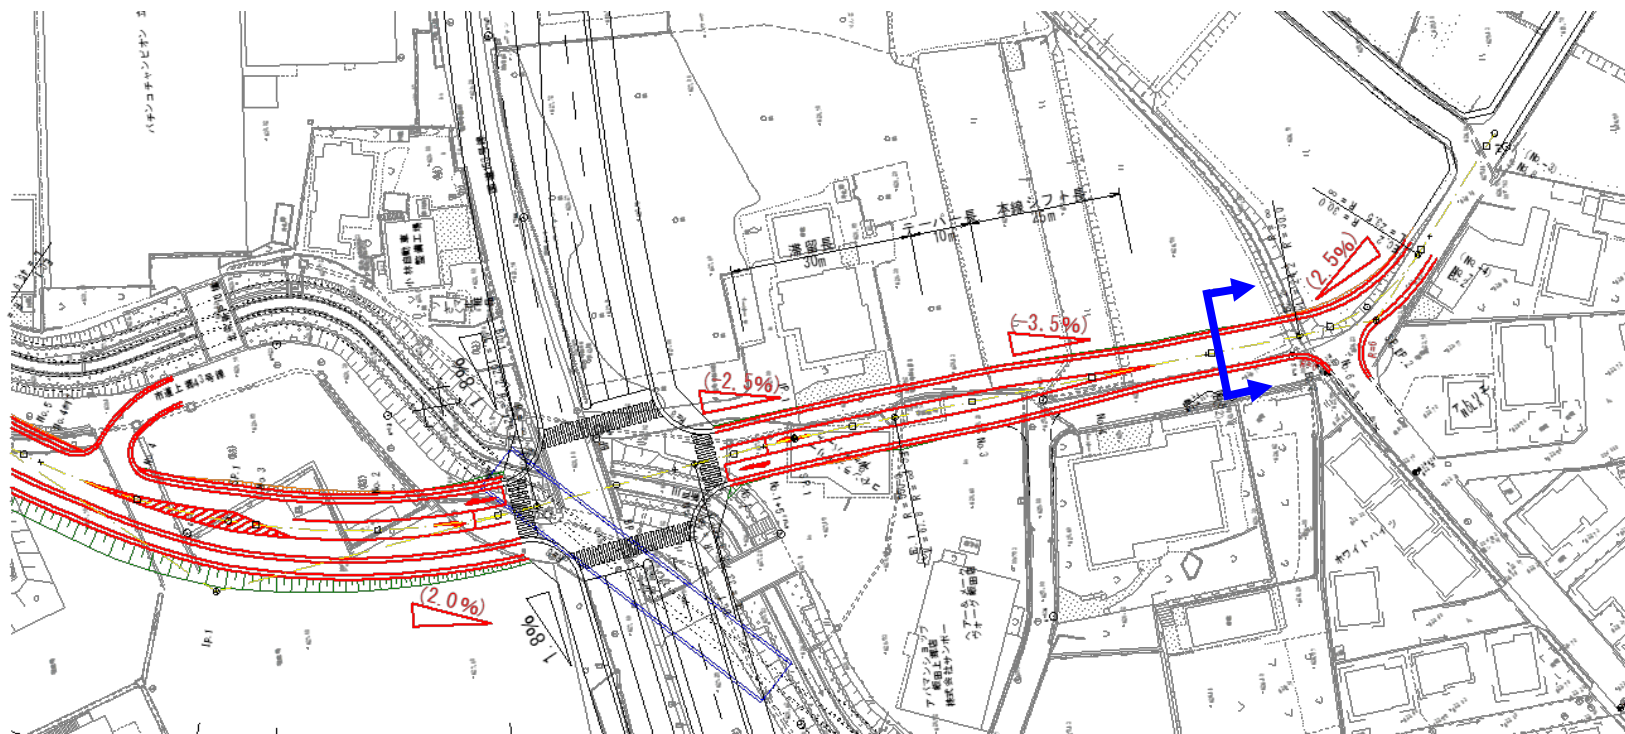


(BC. 2) No 4+19.208

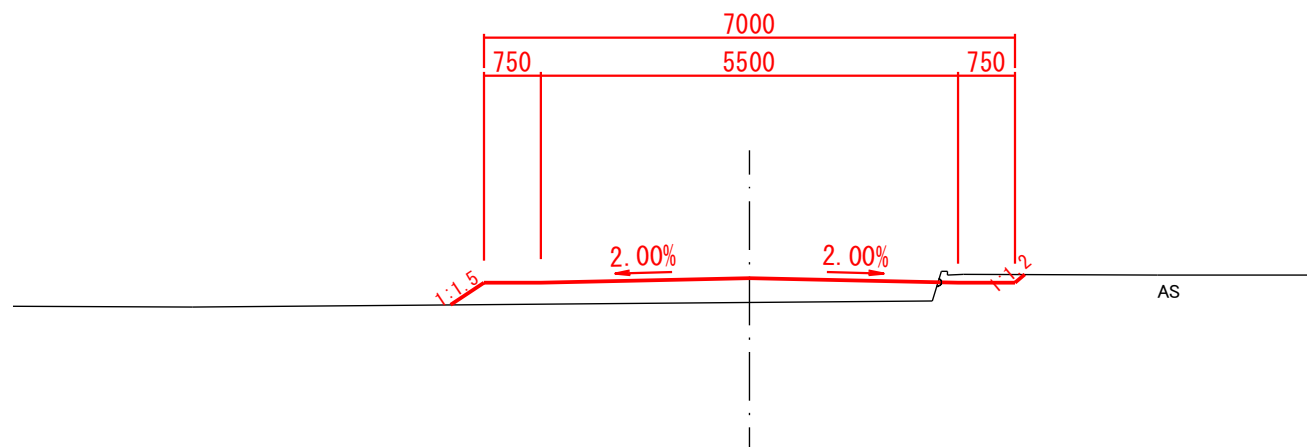

交差点部での新戸川の付替え

- 国道と新戸川交差部は、新戸川の線形を直線とし、ボックスカルバートで検討を進めています。

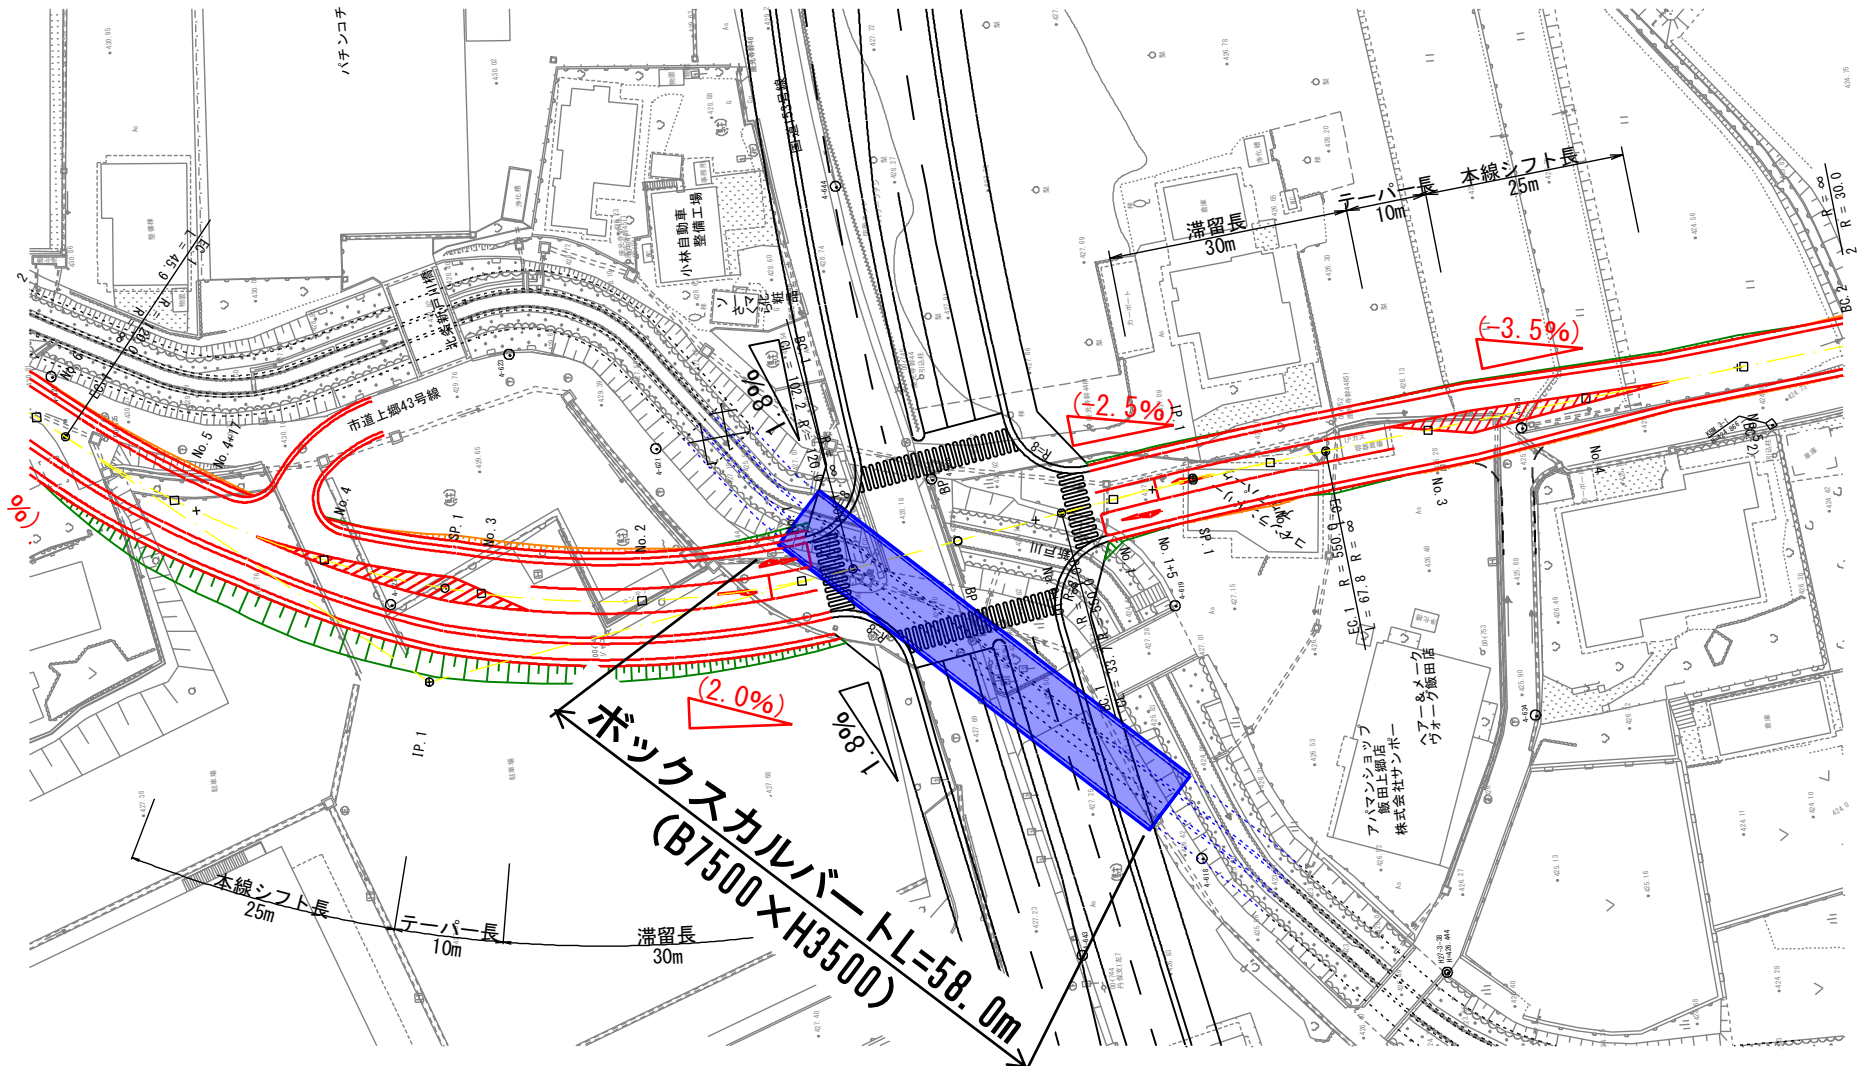

市道上郷489・490号線の今後の進め方

