


県図書館仮移転工事設計図

令和2年2月現在

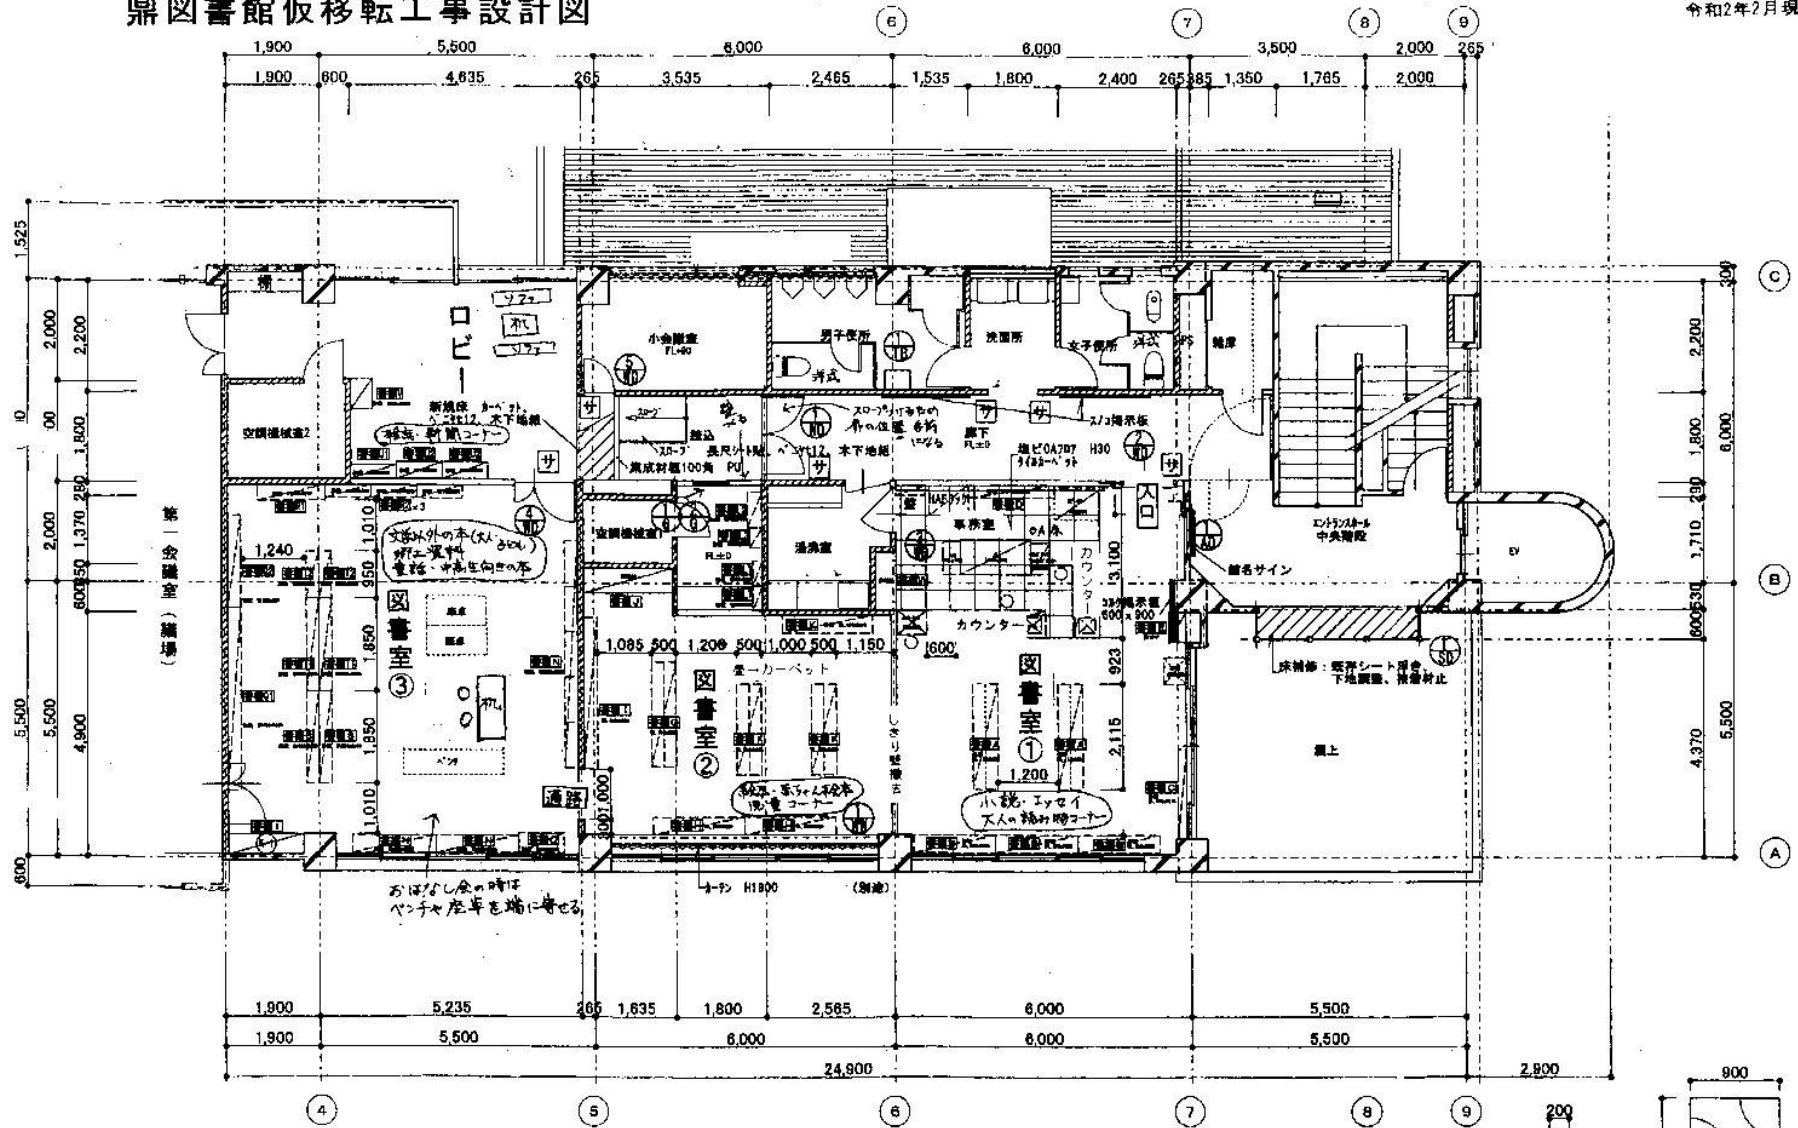

凡例

- 鉄筋コンクリート盤
- コンクリートブロック壁
- LGS壁



室名札 77/18200角t5+3 デザインシート張

室名札 200角 デザインシート
 アクリルt5+3 平付 8ヶ所

館名サイン
 アルボリックパネルt3.0 デザインシート張り

