


平面図

事業所・施設の名称	
-----------	--

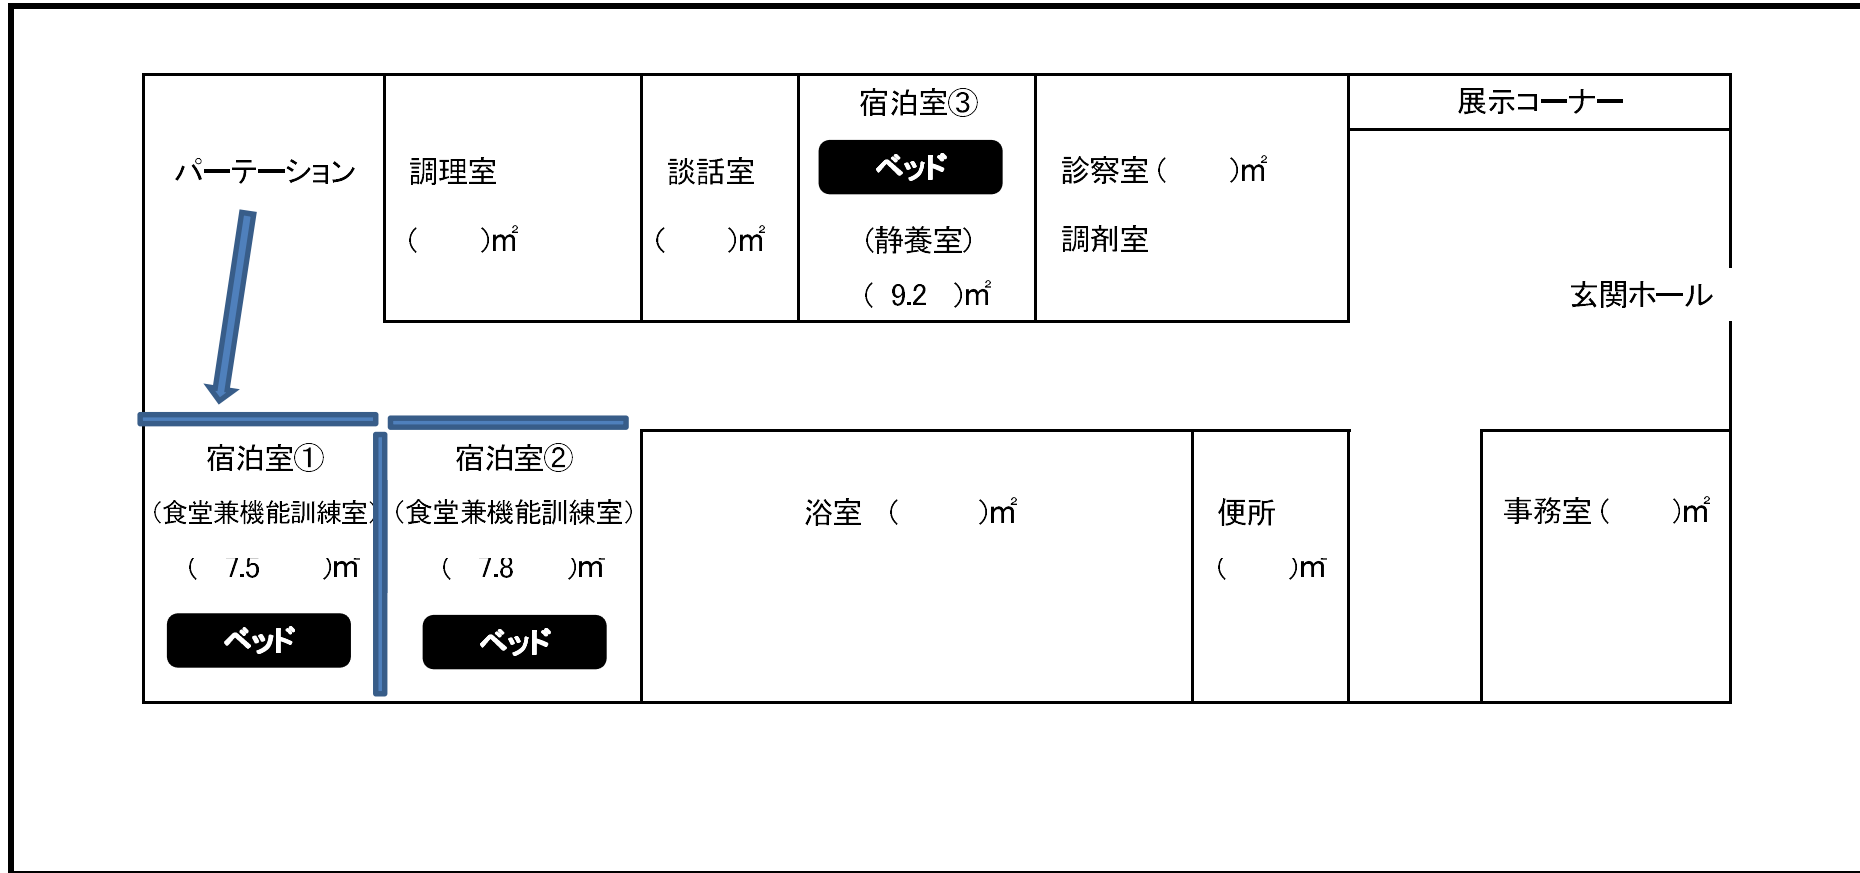

備考 ※利用者の就寝時の各室の用途を記入してください。(指定通所介護事業所等での用途も合わせて記入してください。)

※利用者の就寝時の状況が分かるように次の事項を記載してください。

※各宿泊室の内法面積を記入してください。

・布団又はベットの位置 ・パーティーション等の仕切りの位置

