


丹保・北条地区代替地整備工事 現状図

代替地整備工事内容

- ・道路改良工事 W=6.0m L=1,065m
- ・下水道管布設工事 L=798m
- ・配水管布設工事 L=847m
- ・代替地造成工事 A=2.4ha（道路含む）
- ・排水路整備工事 L=292m
- ・調整池設置工事 N=3箇所
- ・防災水槽設置工事 N=2箇所

代替地概要

- ・開発面積 A=26,426㎡
- ・宅地部分 A=22,202㎡ 73区画
- ・道路部分 A= 2,068㎡ W=6.0m L=327m
- ・緑地部分 A= 1,628㎡ 調整池 N=3基
- ・水路部分 A= 528㎡

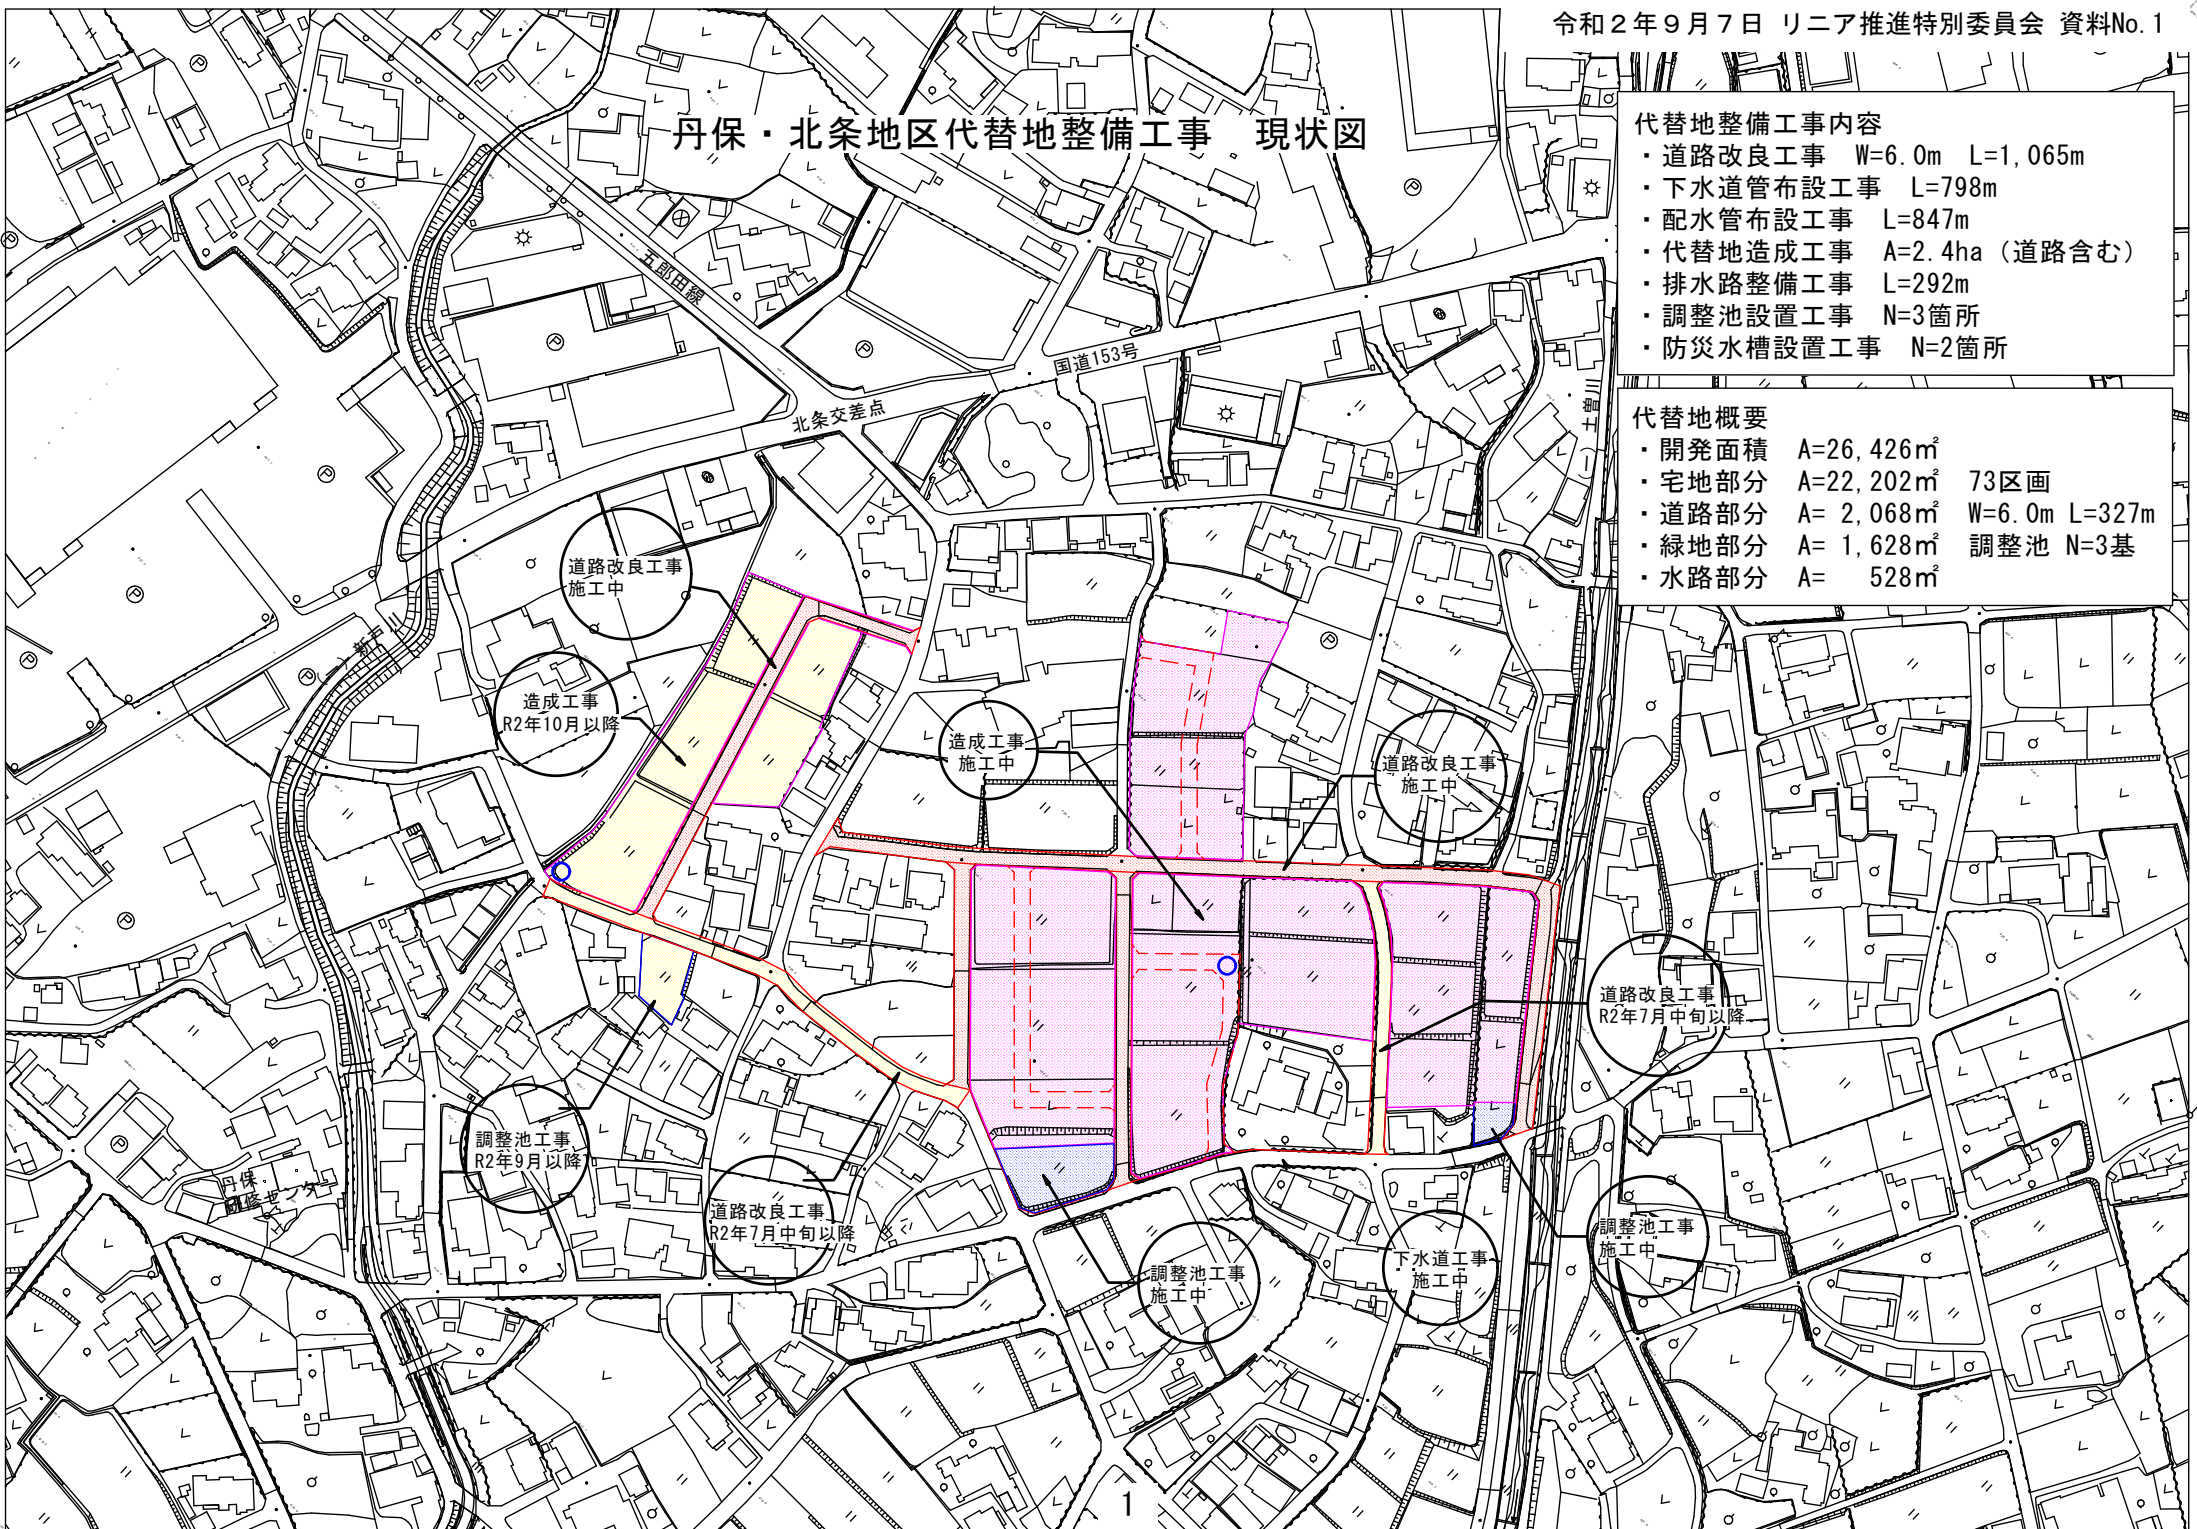

唐沢宮の前地区代替地整備工事 現状図

代替地整備工事内容

【座光寺95号線道路改良】

- ・道路改良工事 W=8.5m L=210m
- ・下水道管布設工事 L=140m
- ・配水管布設工事 L=235m

【座光寺282号線道路築造】


- ・道路築造工事 W=6.0m L=180m
- ・下水道管布設工事 L=120m
- ・配水管布設工事 L=180m

【代替地造成】

- ・代替地造成工事 A=2,900m²

【用排水路整備】

- ・用排水路整備工事 L=149m

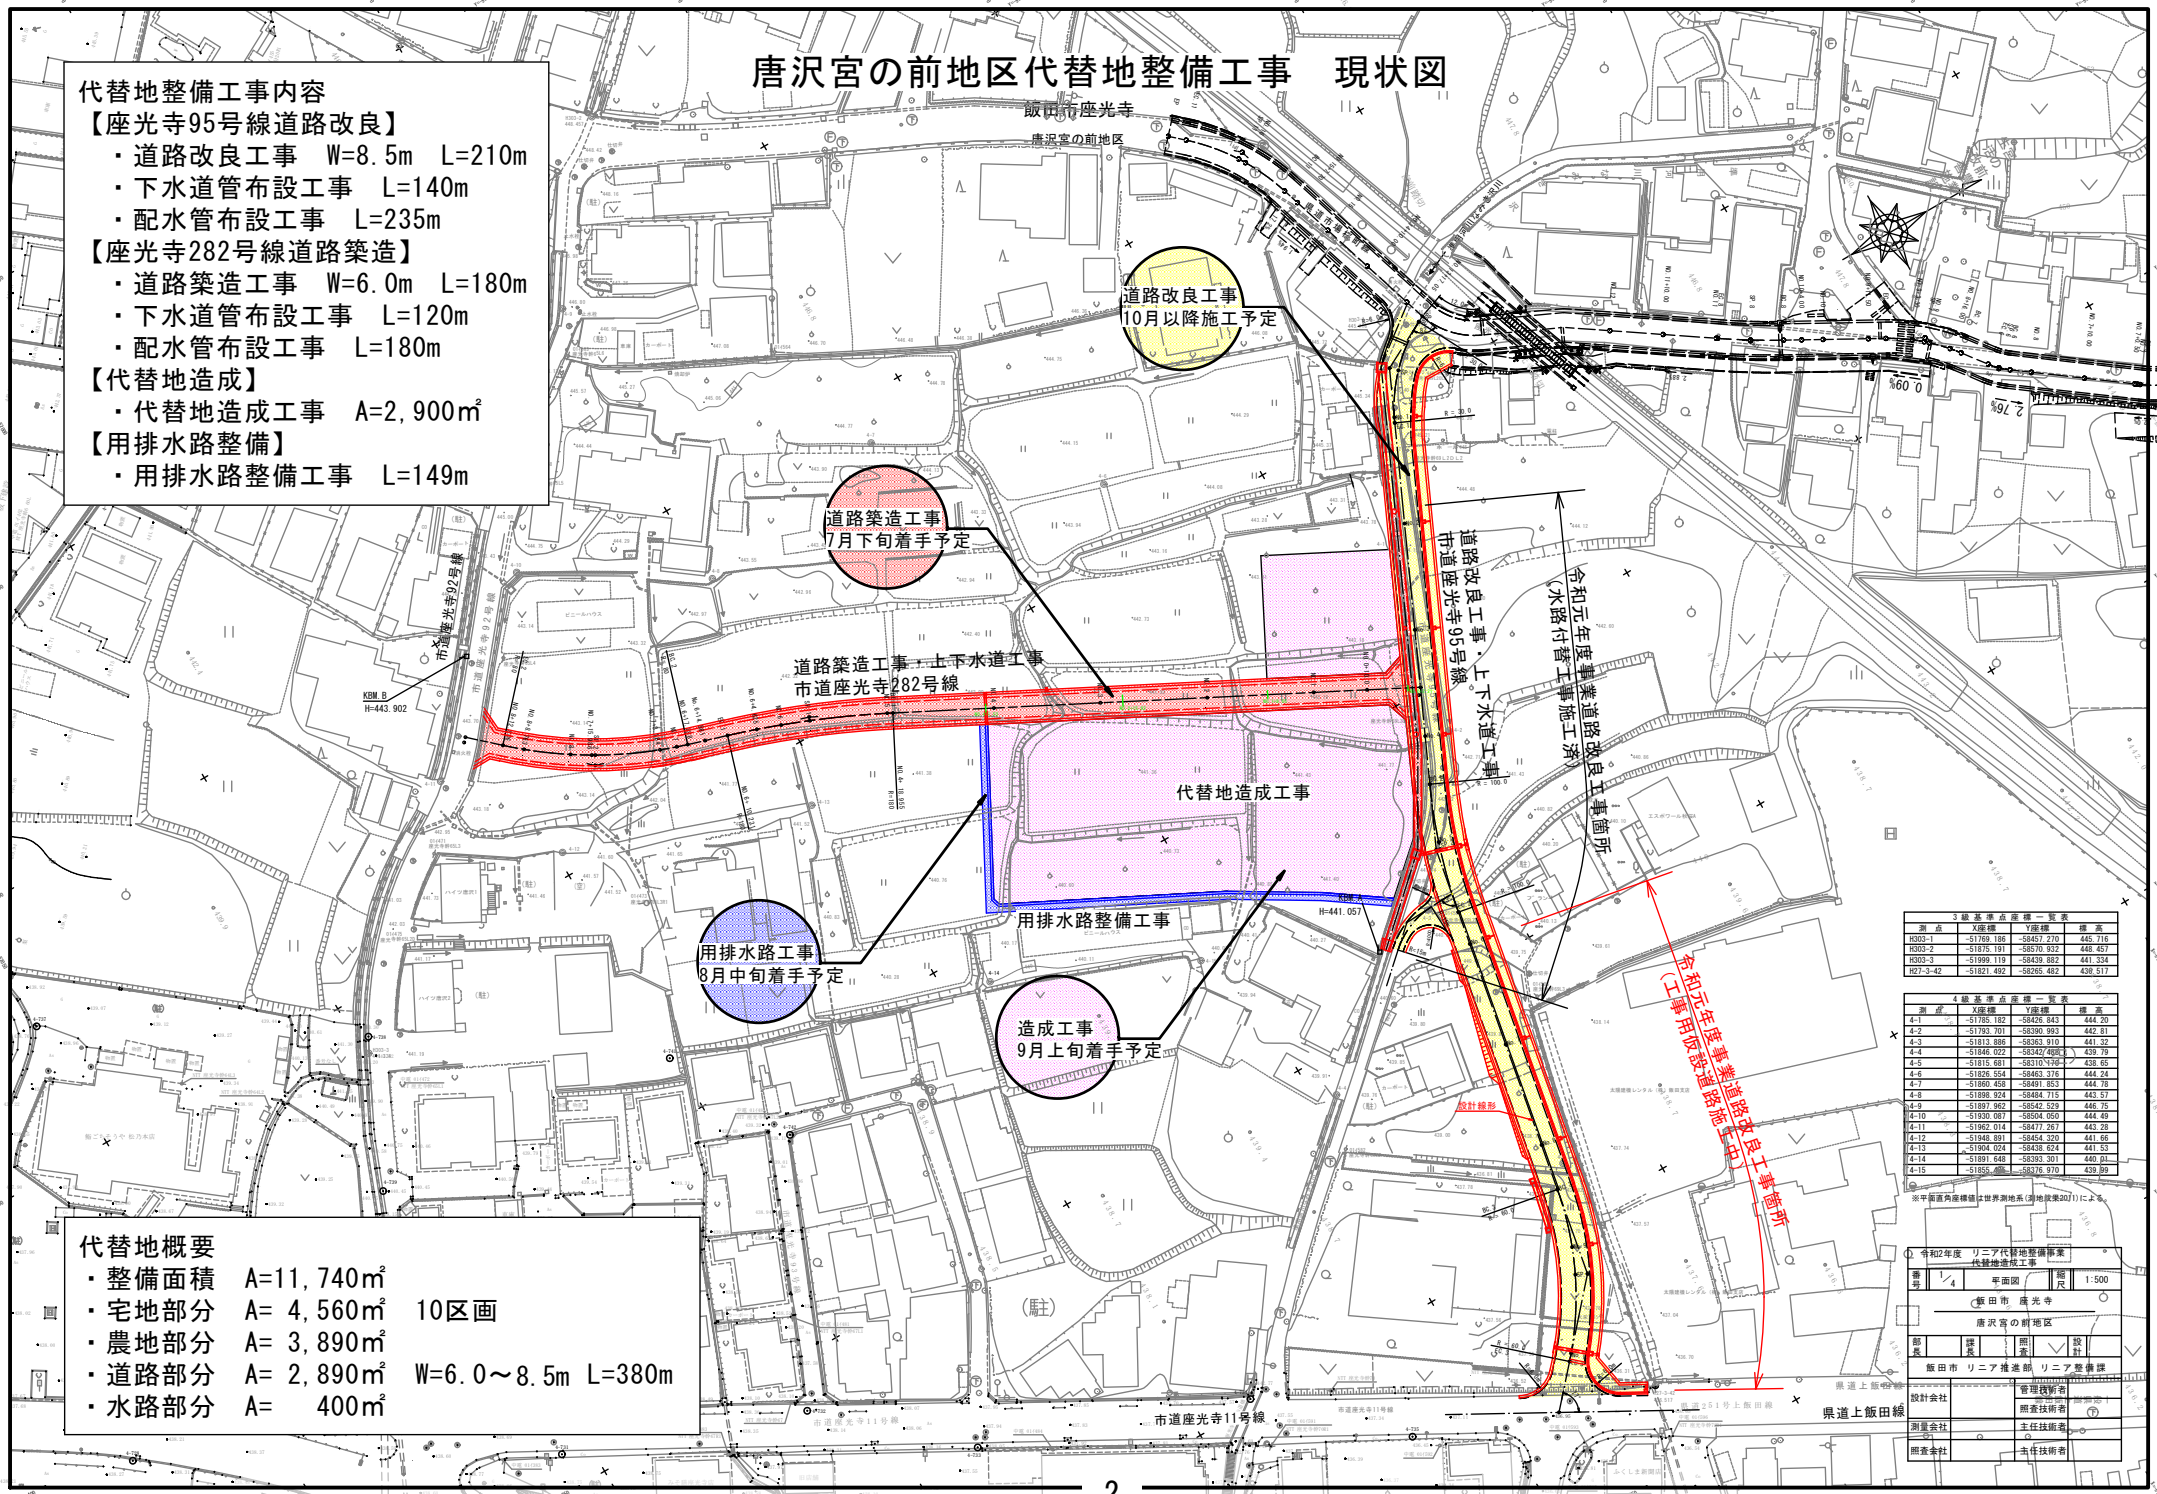

基点	X座標	Y座標	標高
R001-1	-51785.186	-58476.842	444.20
R002-2	-51783.701	-58390.992	442.81
R003-3	-51813.886	-58363.910	441.32
R004-4	-51846.022	-58342.498	439.70
R005-5	-51815.681	-58310.755	438.65
R006-6	-51826.554	-58463.378	444.24
R007-7	-51860.458	-58491.852	444.70
R008-8	-51898.324	-58444.715	443.77
R009-9	-51897.862	-58542.529	446.75
R010-10	-51920.087	-58594.050	444.40
R011-11	-51862.014	-58477.261	443.73
R012-12	-51848.891	-58454.320	441.66
R013-13	-51804.024	-58438.624	441.53
R014-14	-51887.549	-58393.301	440.00
R015-15	-51855.206	-58376.970	439.89

基点	X座標	Y座標	標高
4-1	-51785.182	-58476.842	444.20
4-2	-51783.701	-58390.992	442.81
4-3	-51813.886	-58363.910	441.32
4-4	-51846.022	-58342.498	439.70
4-5	-51815.681	-58310.755	438.65
4-6	-51826.554	-58463.378	444.24
4-7	-51860.458	-58491.852	444.70
4-8	-51898.324	-58444.715	443.77
4-9	-51897.862	-58542.529	446.75
4-10	-51920.087	-58594.050	444.40
4-11	-51862.014	-58477.261	443.73
4-12	-51848.891	-58454.320	441.66
4-13	-51804.024	-58438.624	441.53
4-14	-51887.549	-58393.301	440.00
4-15	-51855.206	-58376.970	439.89

※平面図内座標は世界測地系(国土地院第3021)による


代替地概要

- ・整備面積 A=11,740m²
- ・宅地部分 A= 4,560m² 10区画
- ・農地部分 A= 3,890m²
- ・道路部分 A= 2,890m² W=6.0~8.5m L=380m
- ・水路部分 A= 400m²

共和地区代替地計画（案）

代替地概要

- ・整備面積 約A=2,900㎡
- ・宅地部分 約A=2,300㎡ 6~8区画
- ・道路部分 約A= 600㎡ W=5.0m L=145m
- ・水路部分 約A= 500㎡

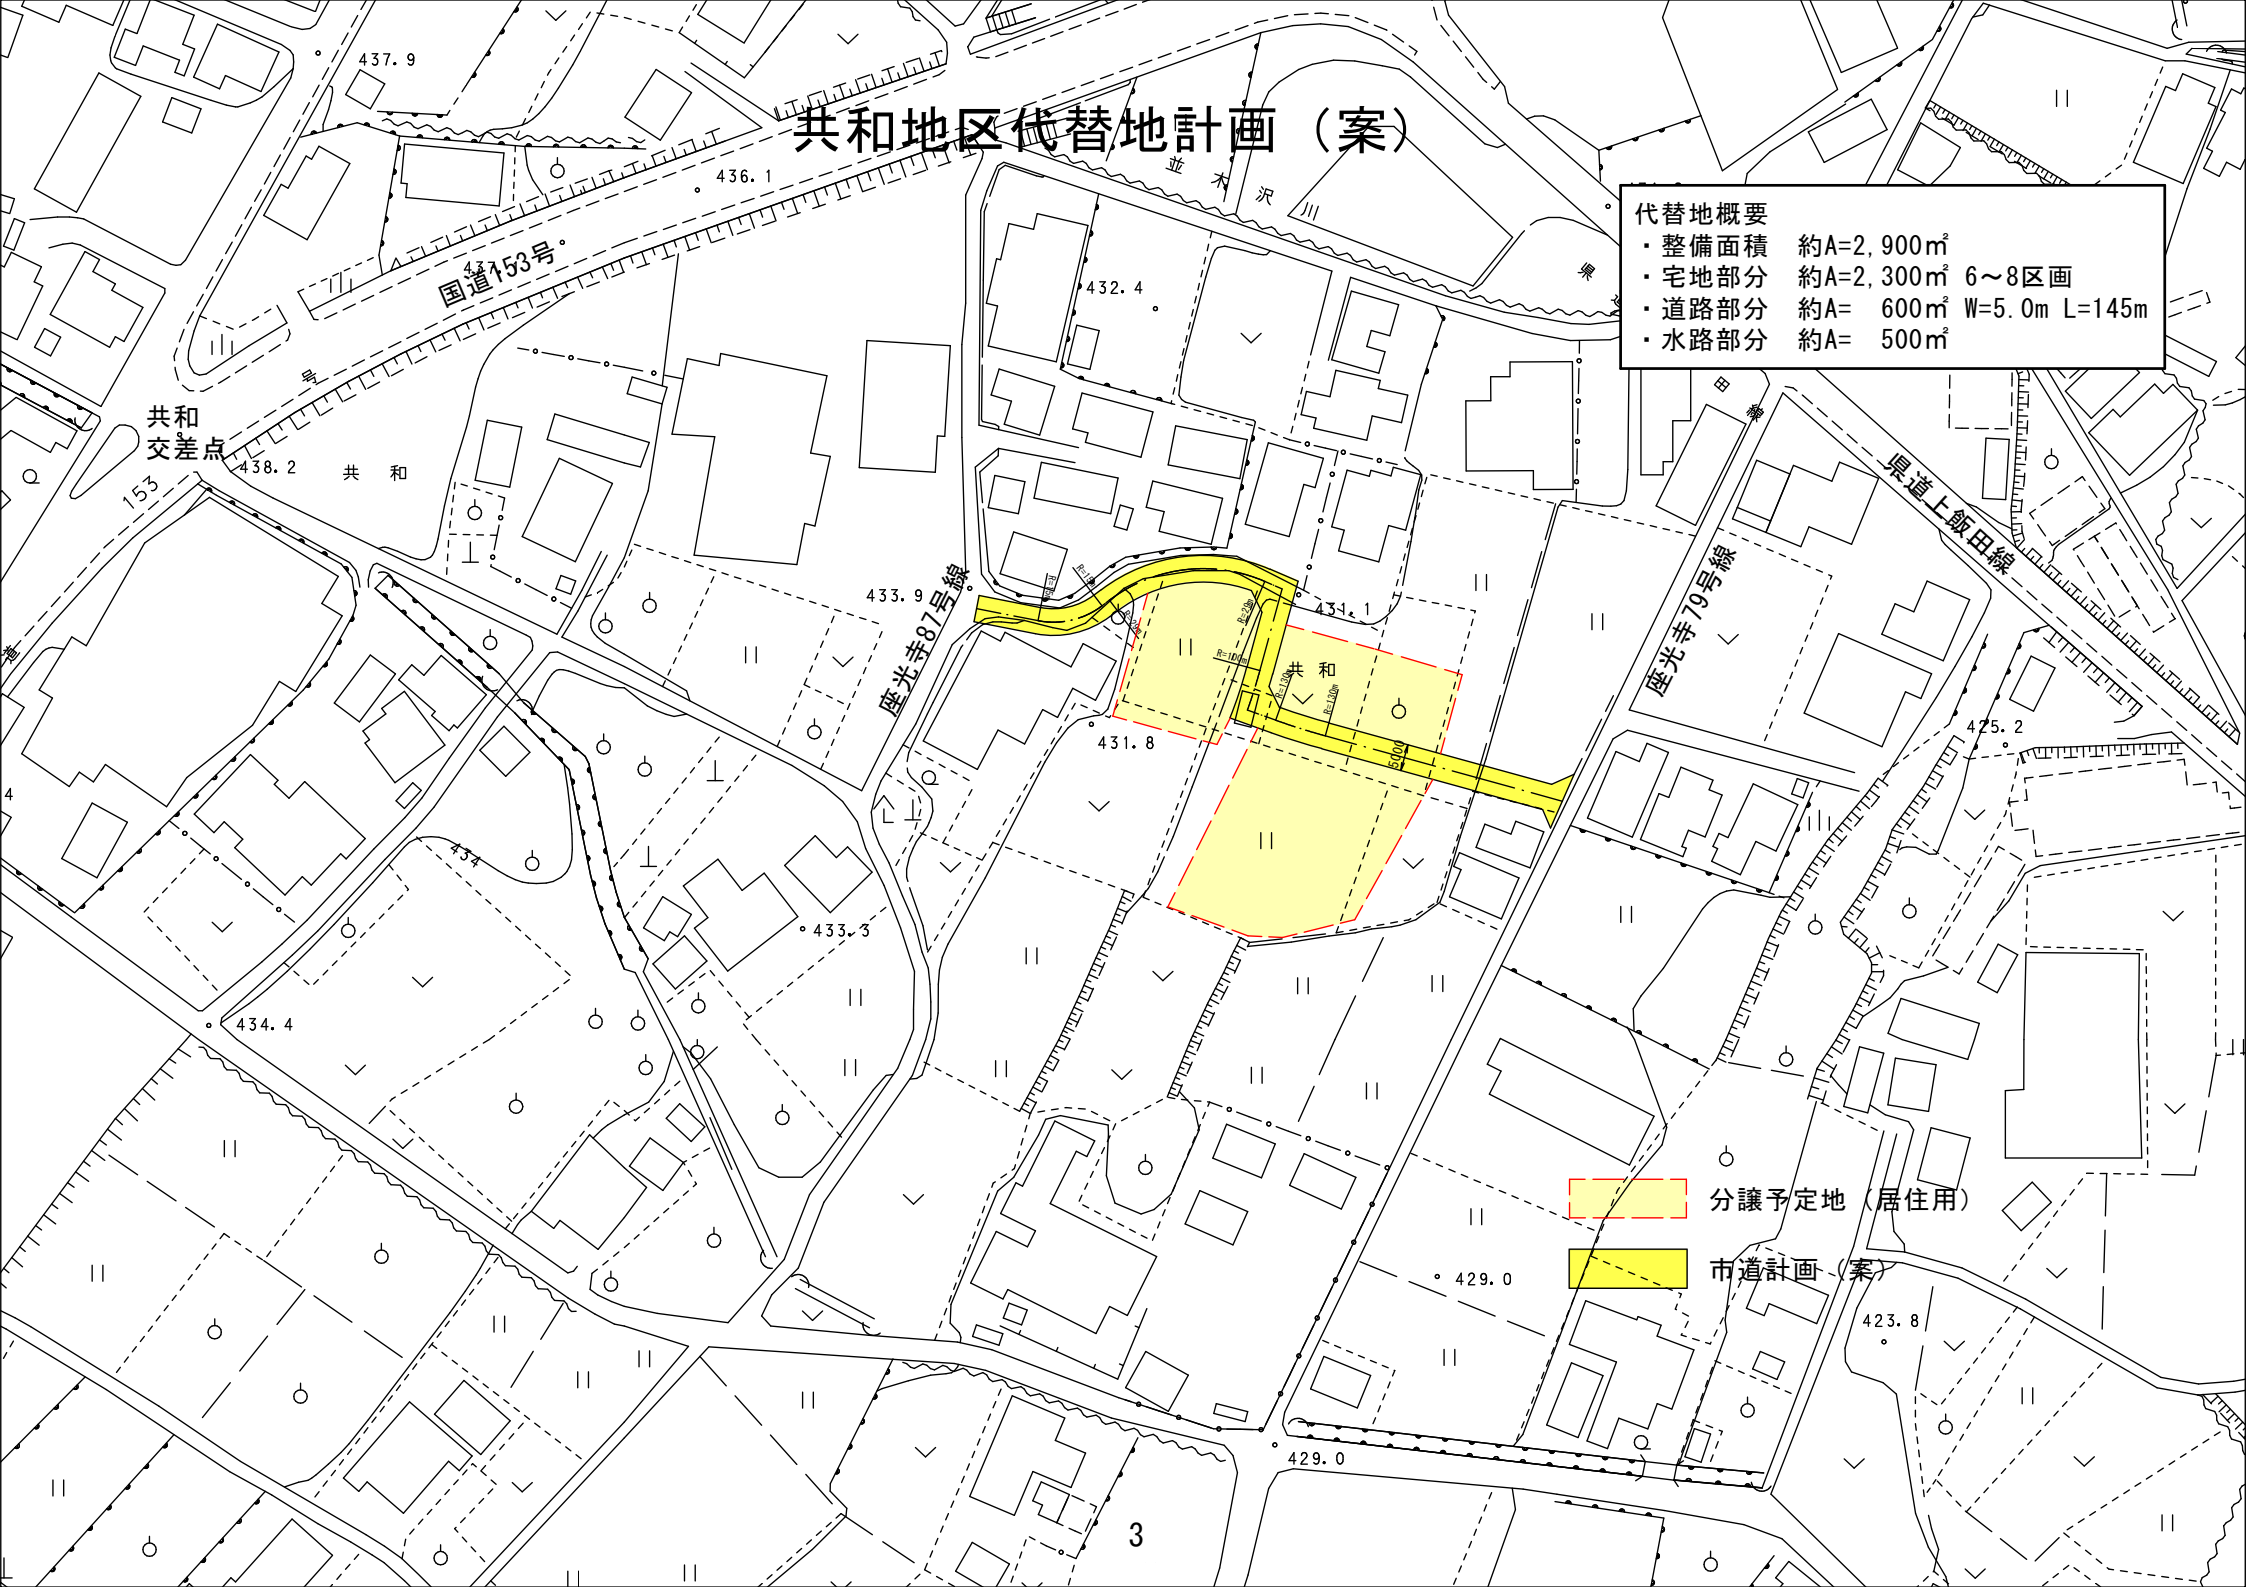

分譲予定地（居住用）

市道計画（案）