


## 旧橋

黒：被災前  
赤：被災後

## 被災前後の状況

中橋側面図  
市道1-南信濃5号線  
(上流から下流を望む)

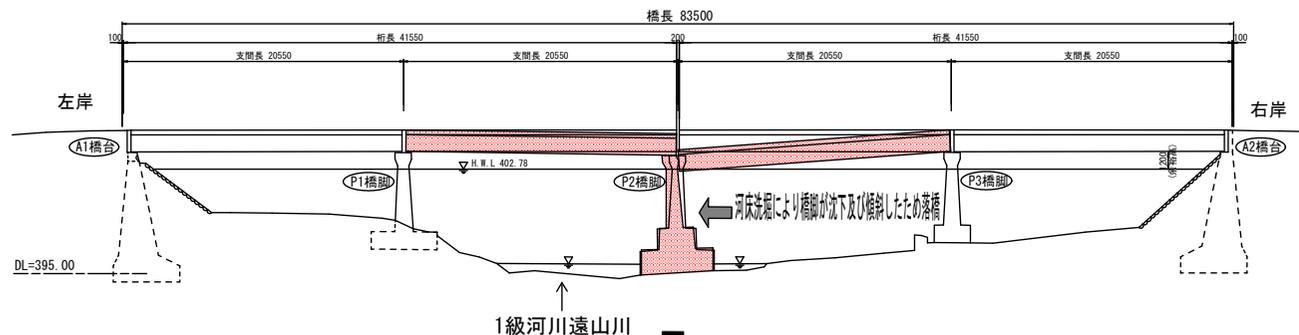

被災前



被災後




撤去後

## 新橋


---：旧橋台  
赤：復旧計画

## 復旧計画

中橋側面図  
市道1-南信濃5号線  
(上流から下流を望む)

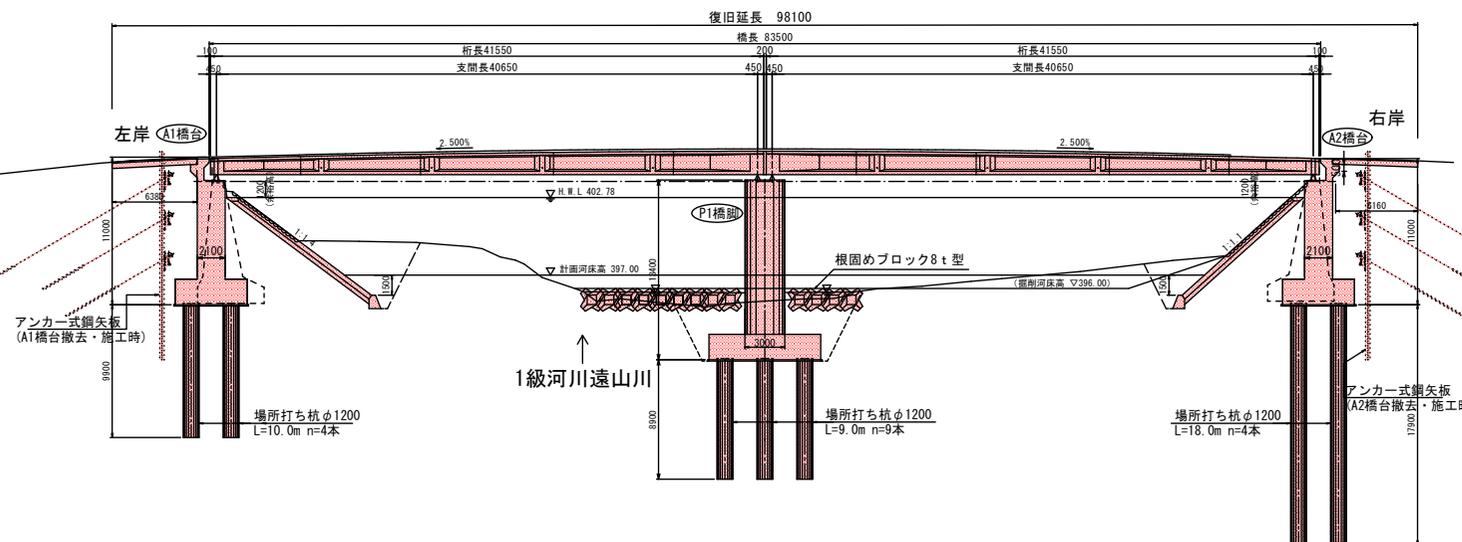

## 標準断面図

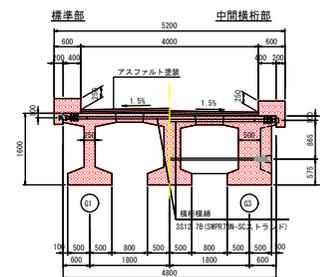

## これまでの経過

- R2年 7月 豪雨災害により被災（7/24～7/29）
- R2年 8月 A1、A2橋台の地質調査業務を発注（10月完了）
- R2年10月 橋梁予備設計業務を発注（12月完了）
- R2年11月 査定にて、全橋架け替え復旧計画が認められる
- R2年12月 新橋P1橋脚の地質調査業務を発注（3月完了）
- R3年 1月 旧橋撤去工事を発注（5月完了）
- R3年 1月 橋梁詳細設計業務を発注（6月完了）
- R3年 8月 新橋架設工事を発注（本件）