

共和地区代替地整備の工事に関する説明会

令和3年10月19日（座光寺公民館）

飯田市リニア推進部 リニア用地課

飯田市上下水道局 下水道課


飯田市上下水道局 水道課

中部電力パワーグリッド株式会社

目次

- 1.座光寺284号線の工事について
（道路新設・下水道管・水道管）
- 2.座光寺79号線の工事について
（中部電力PG埋設管）
（排水路・下水道管）
- 3.代替地造成工事について

工事の実施箇所について

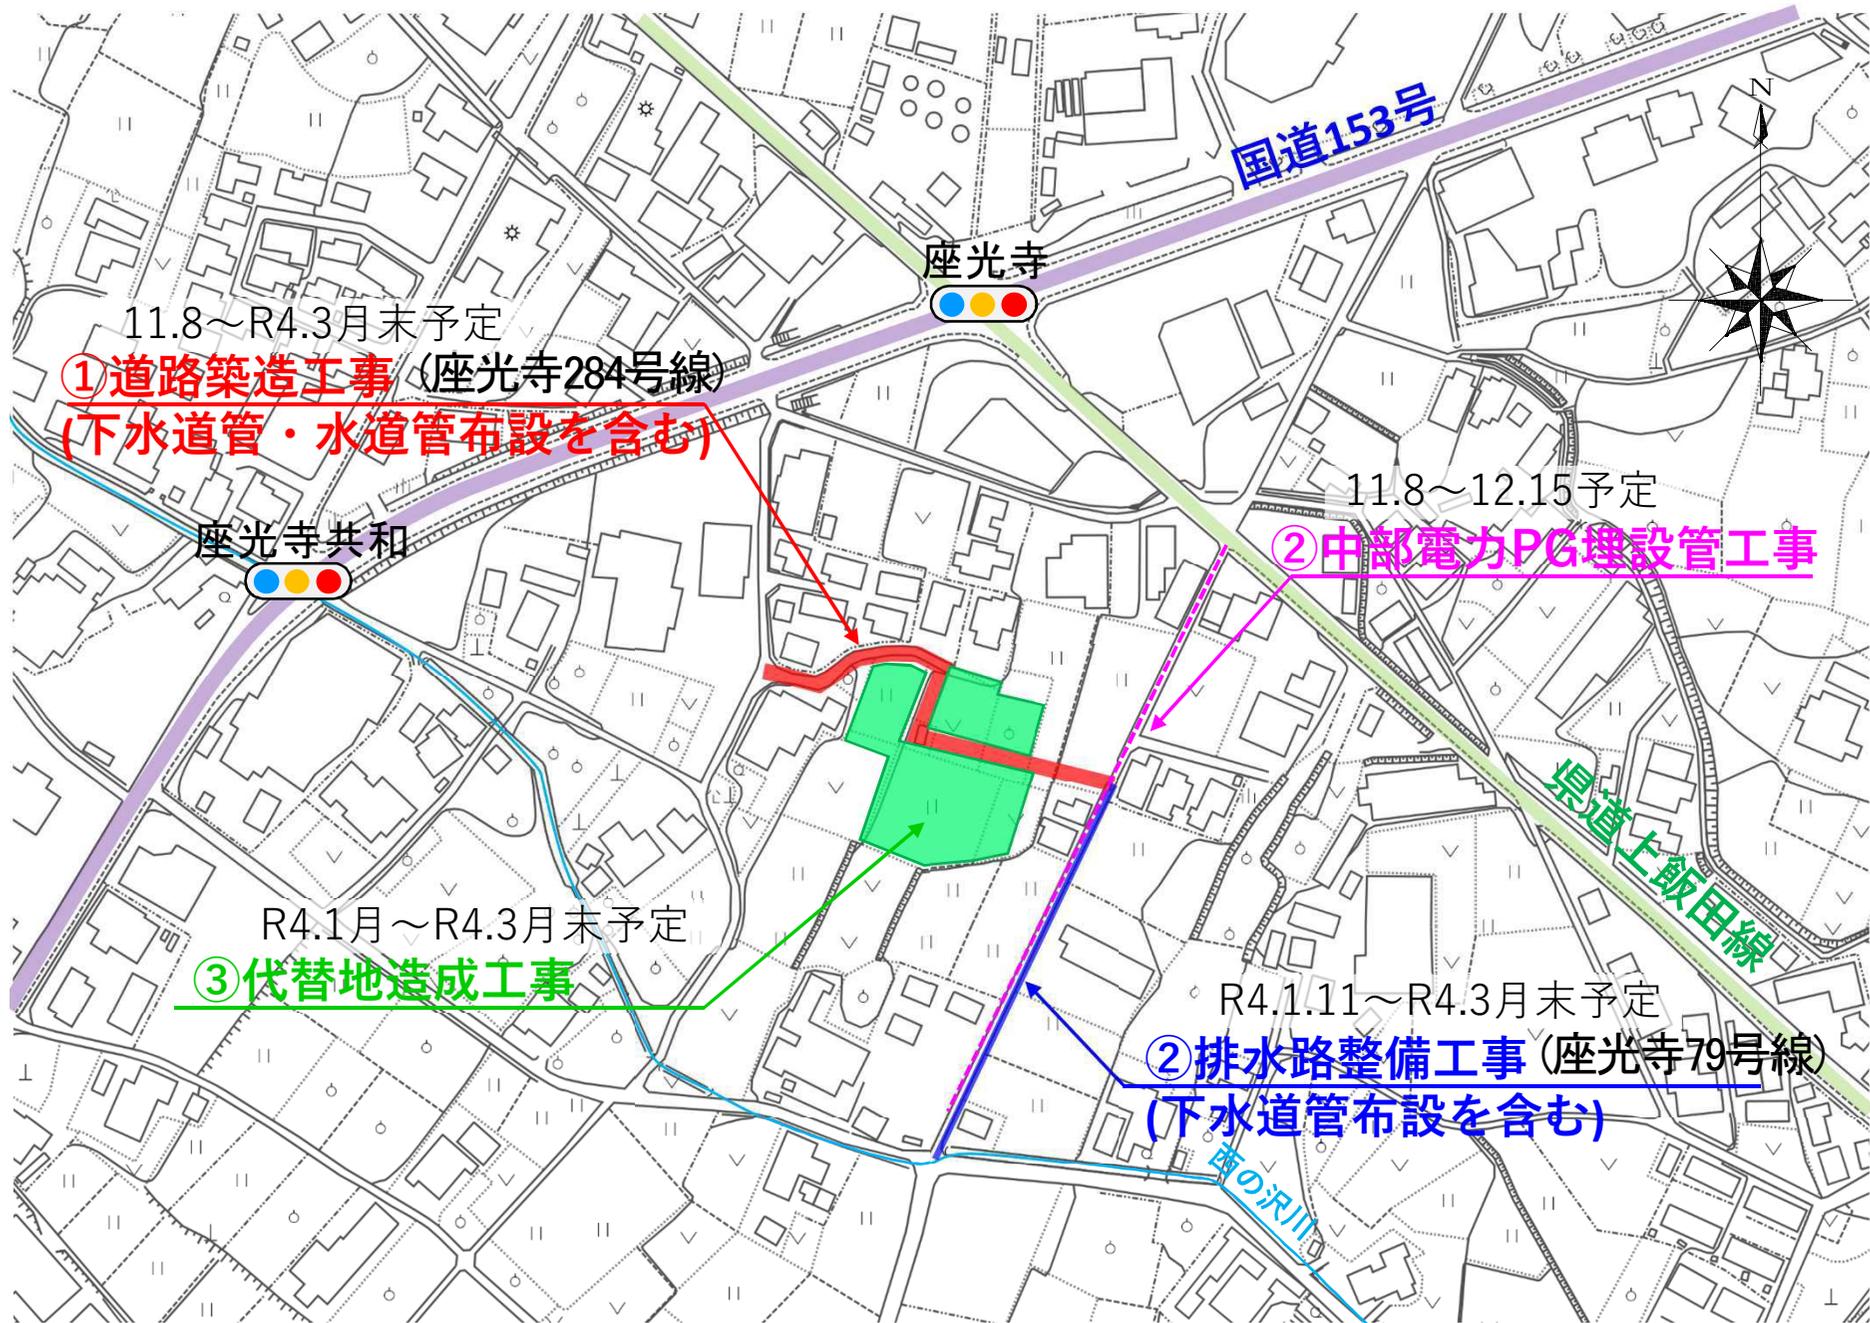



1.座光寺284号線の工事について (道路新設・下水道管・水道管)

道路築造工事について

令和3年度 リニア代替地整備工事 道路築造工事 L=145.9m W=5.0m


令和3年度 配水管敷設工事 L=146.4m

令和3年度 下水道管渠（污水）築造工事 L=86.9m

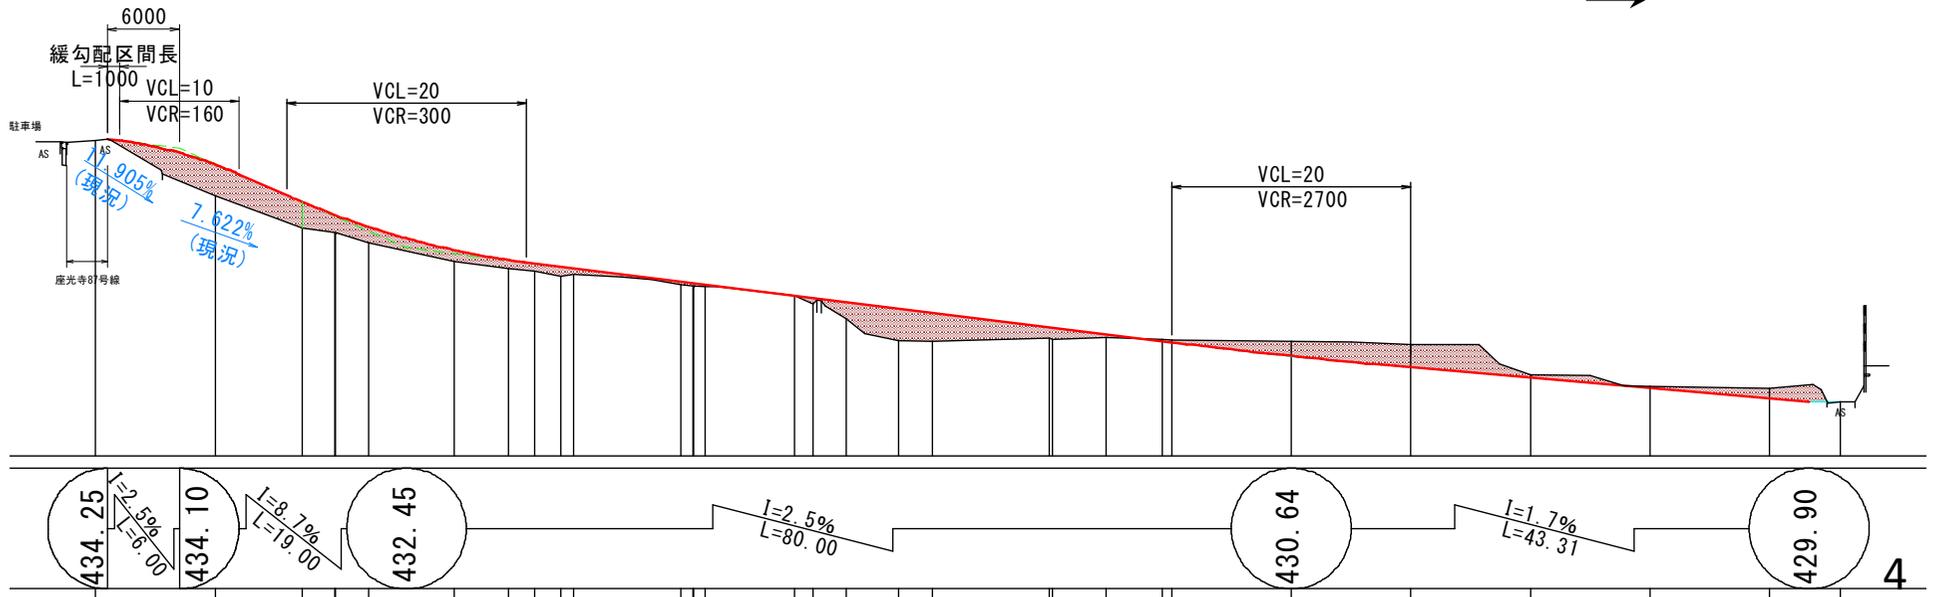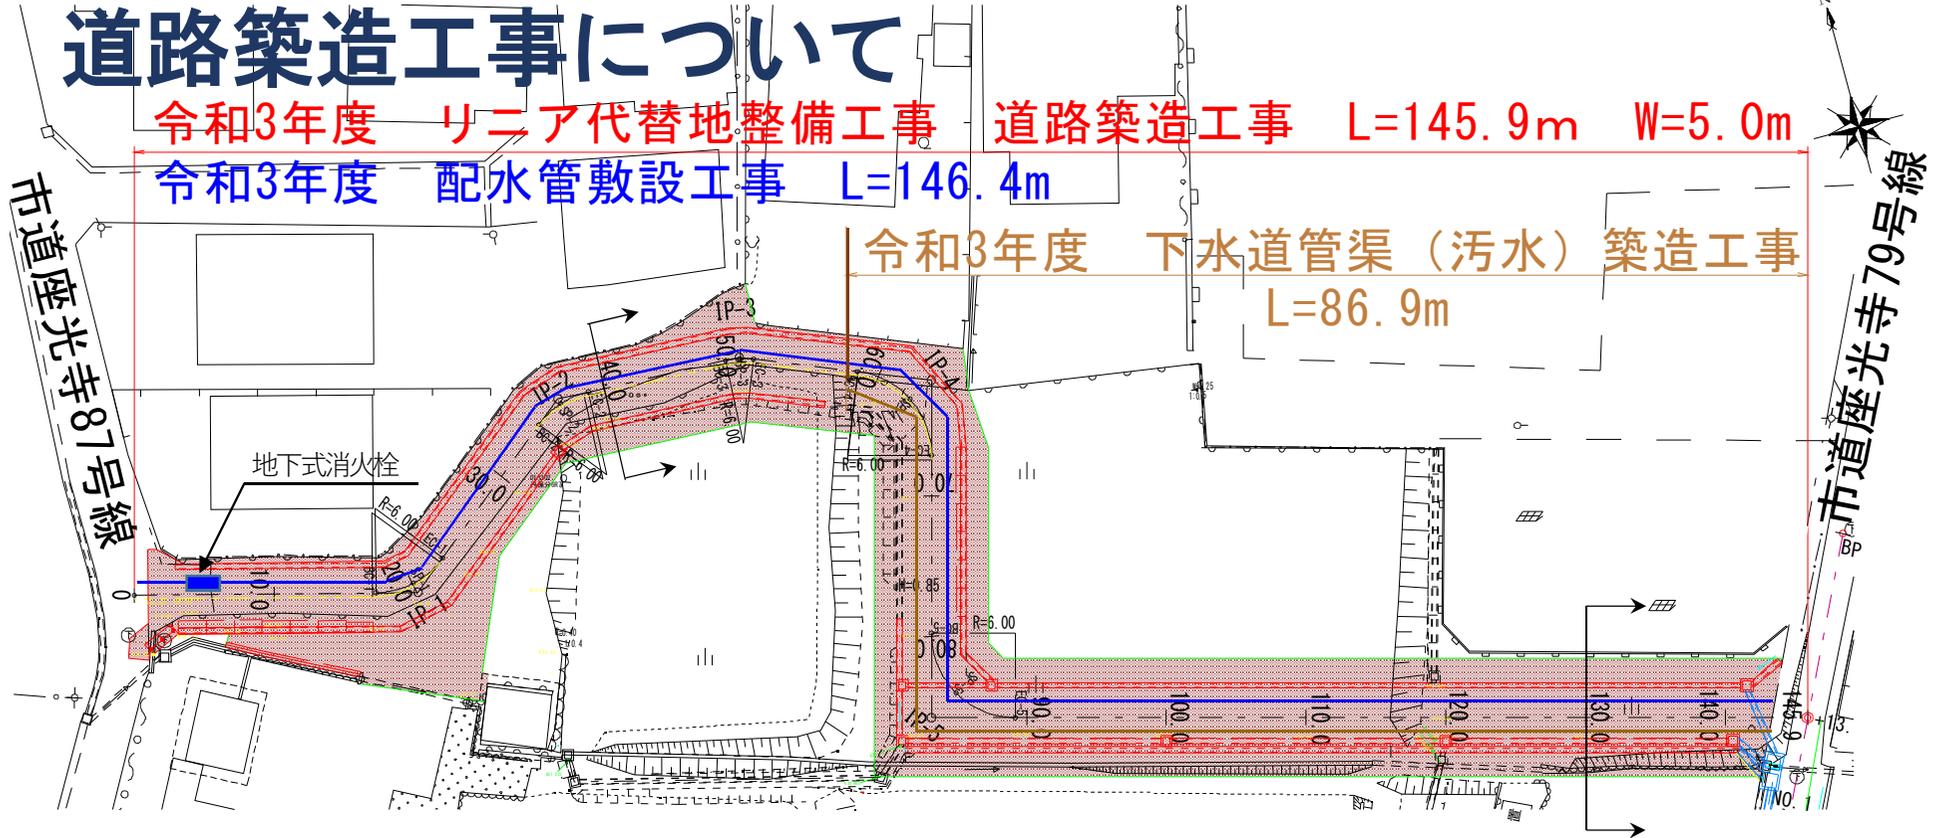


道路の構造について（横断面図） 起点側

40.0付近

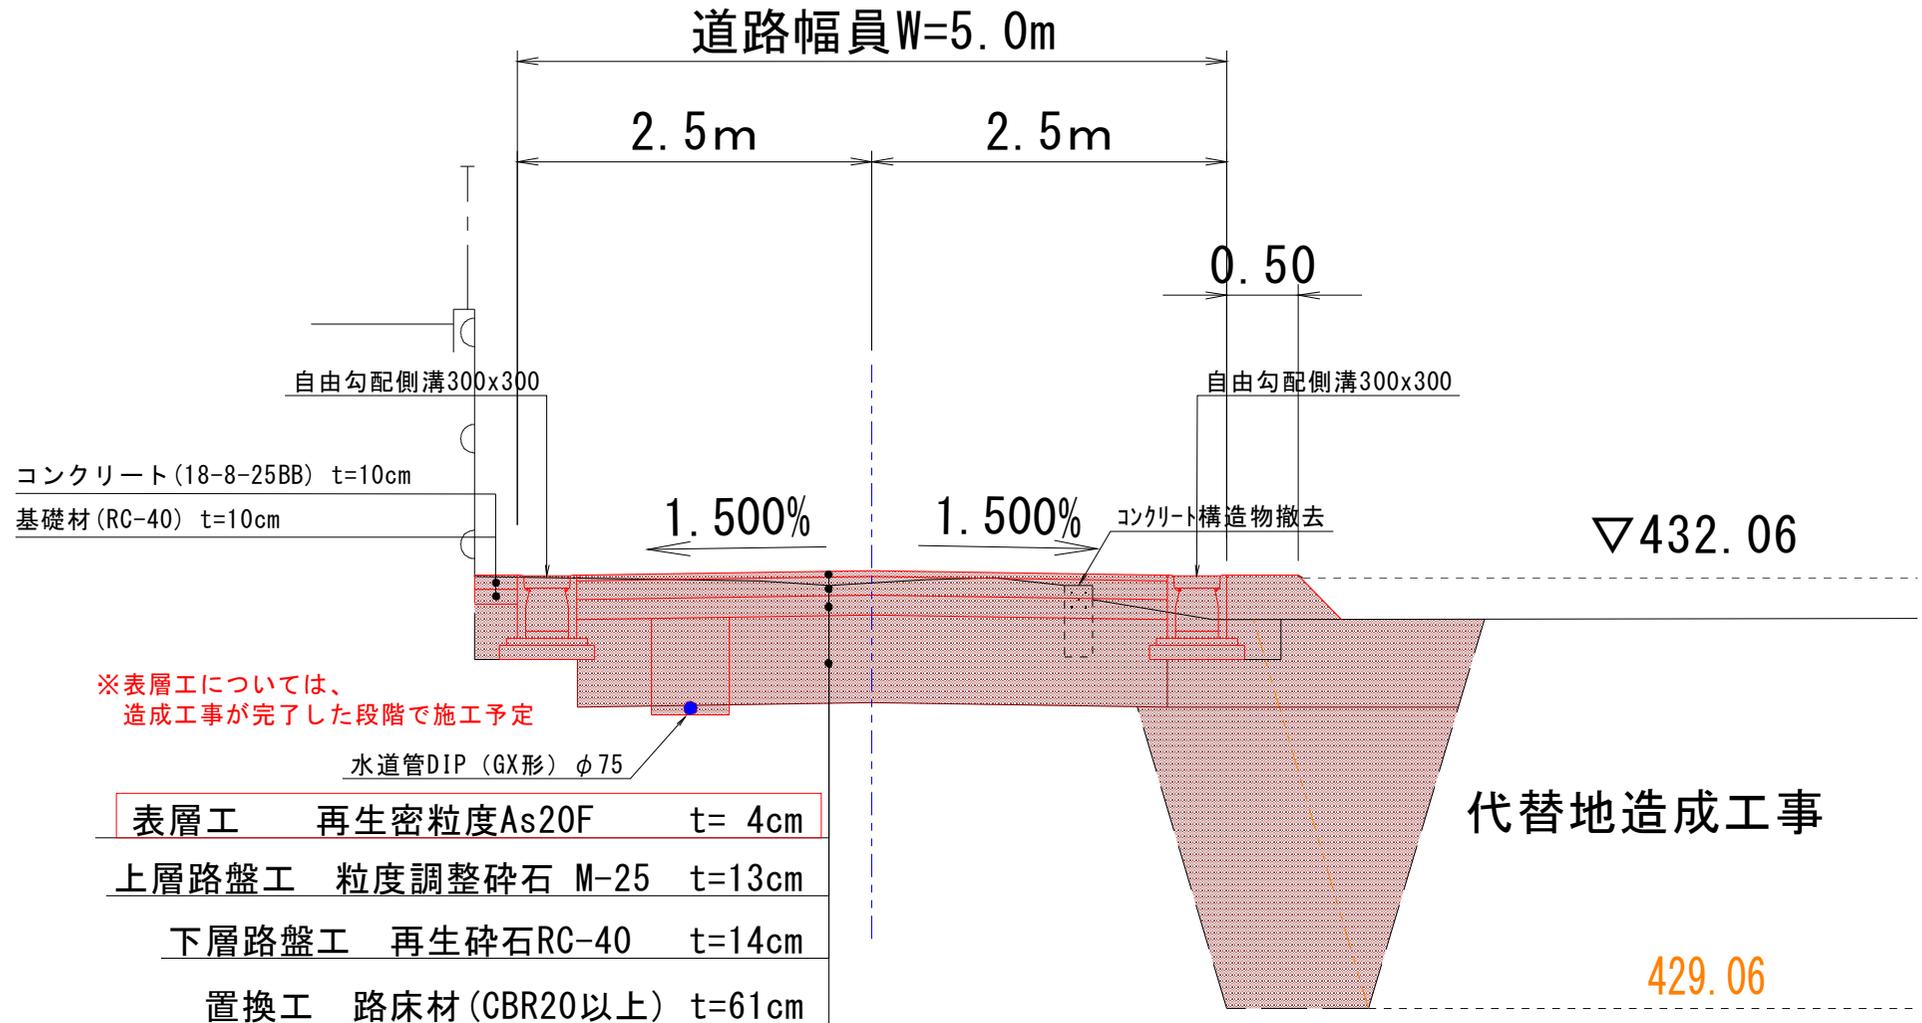


道路の構造について（横断面図） 終点側

130.0付近

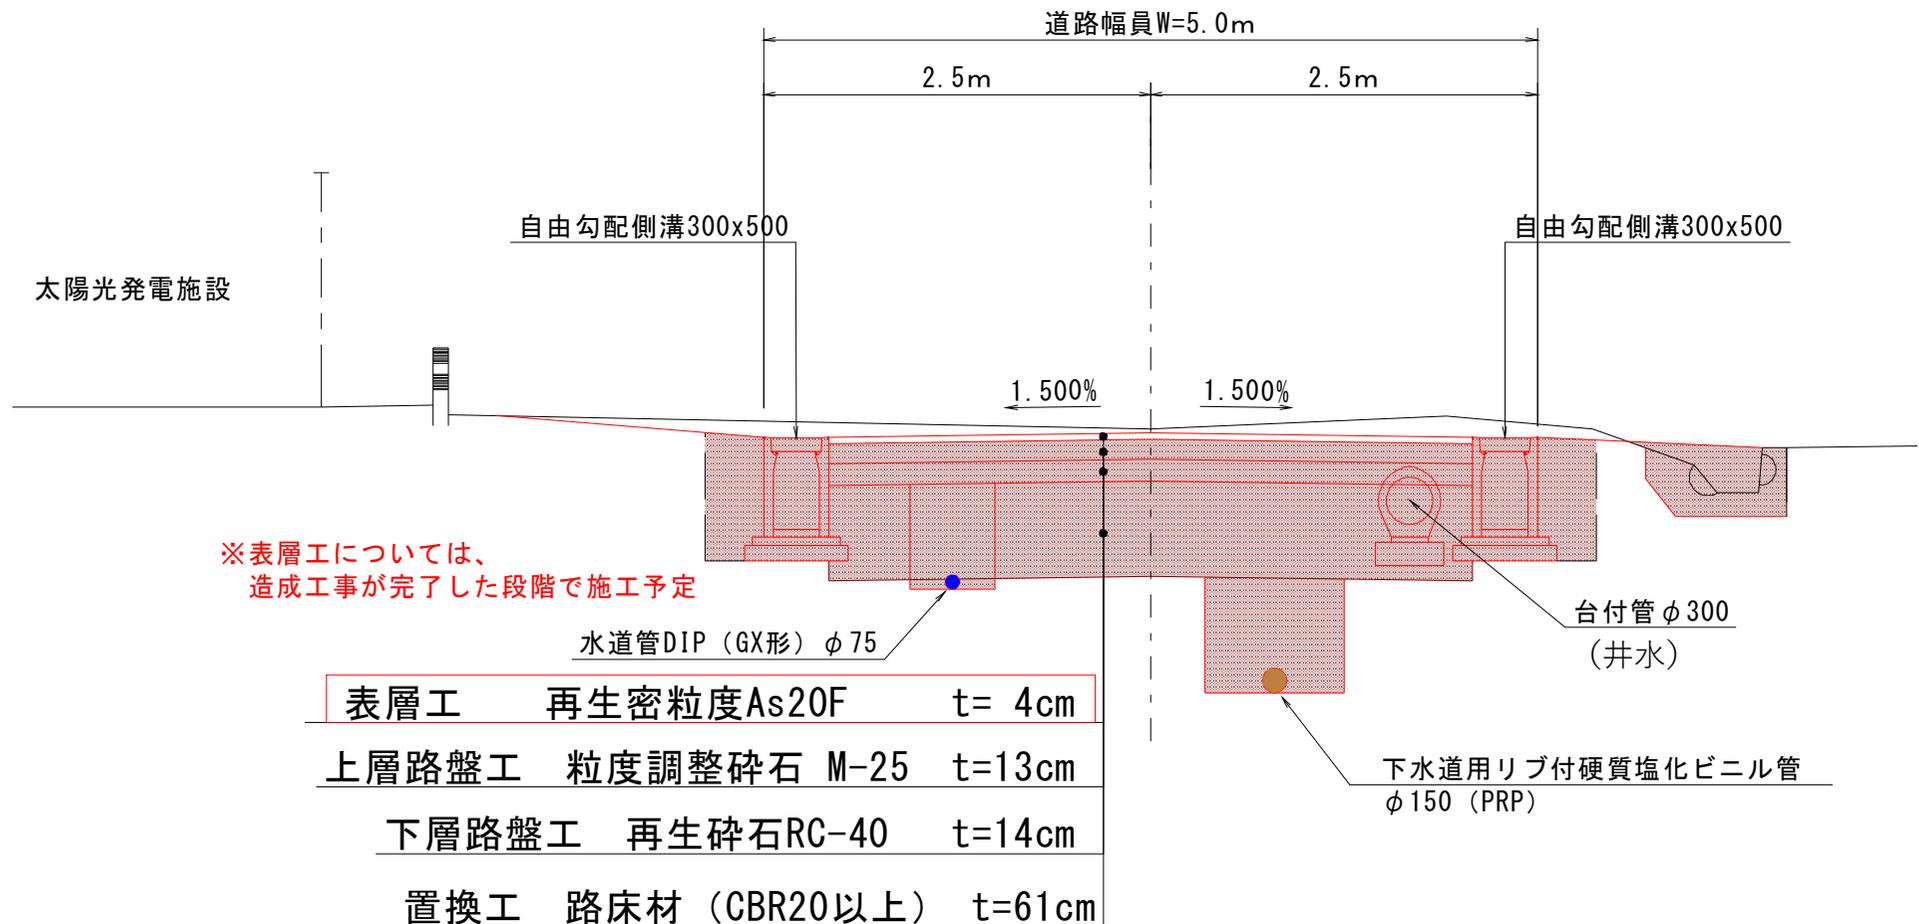

座光寺284号線の工事の進め方

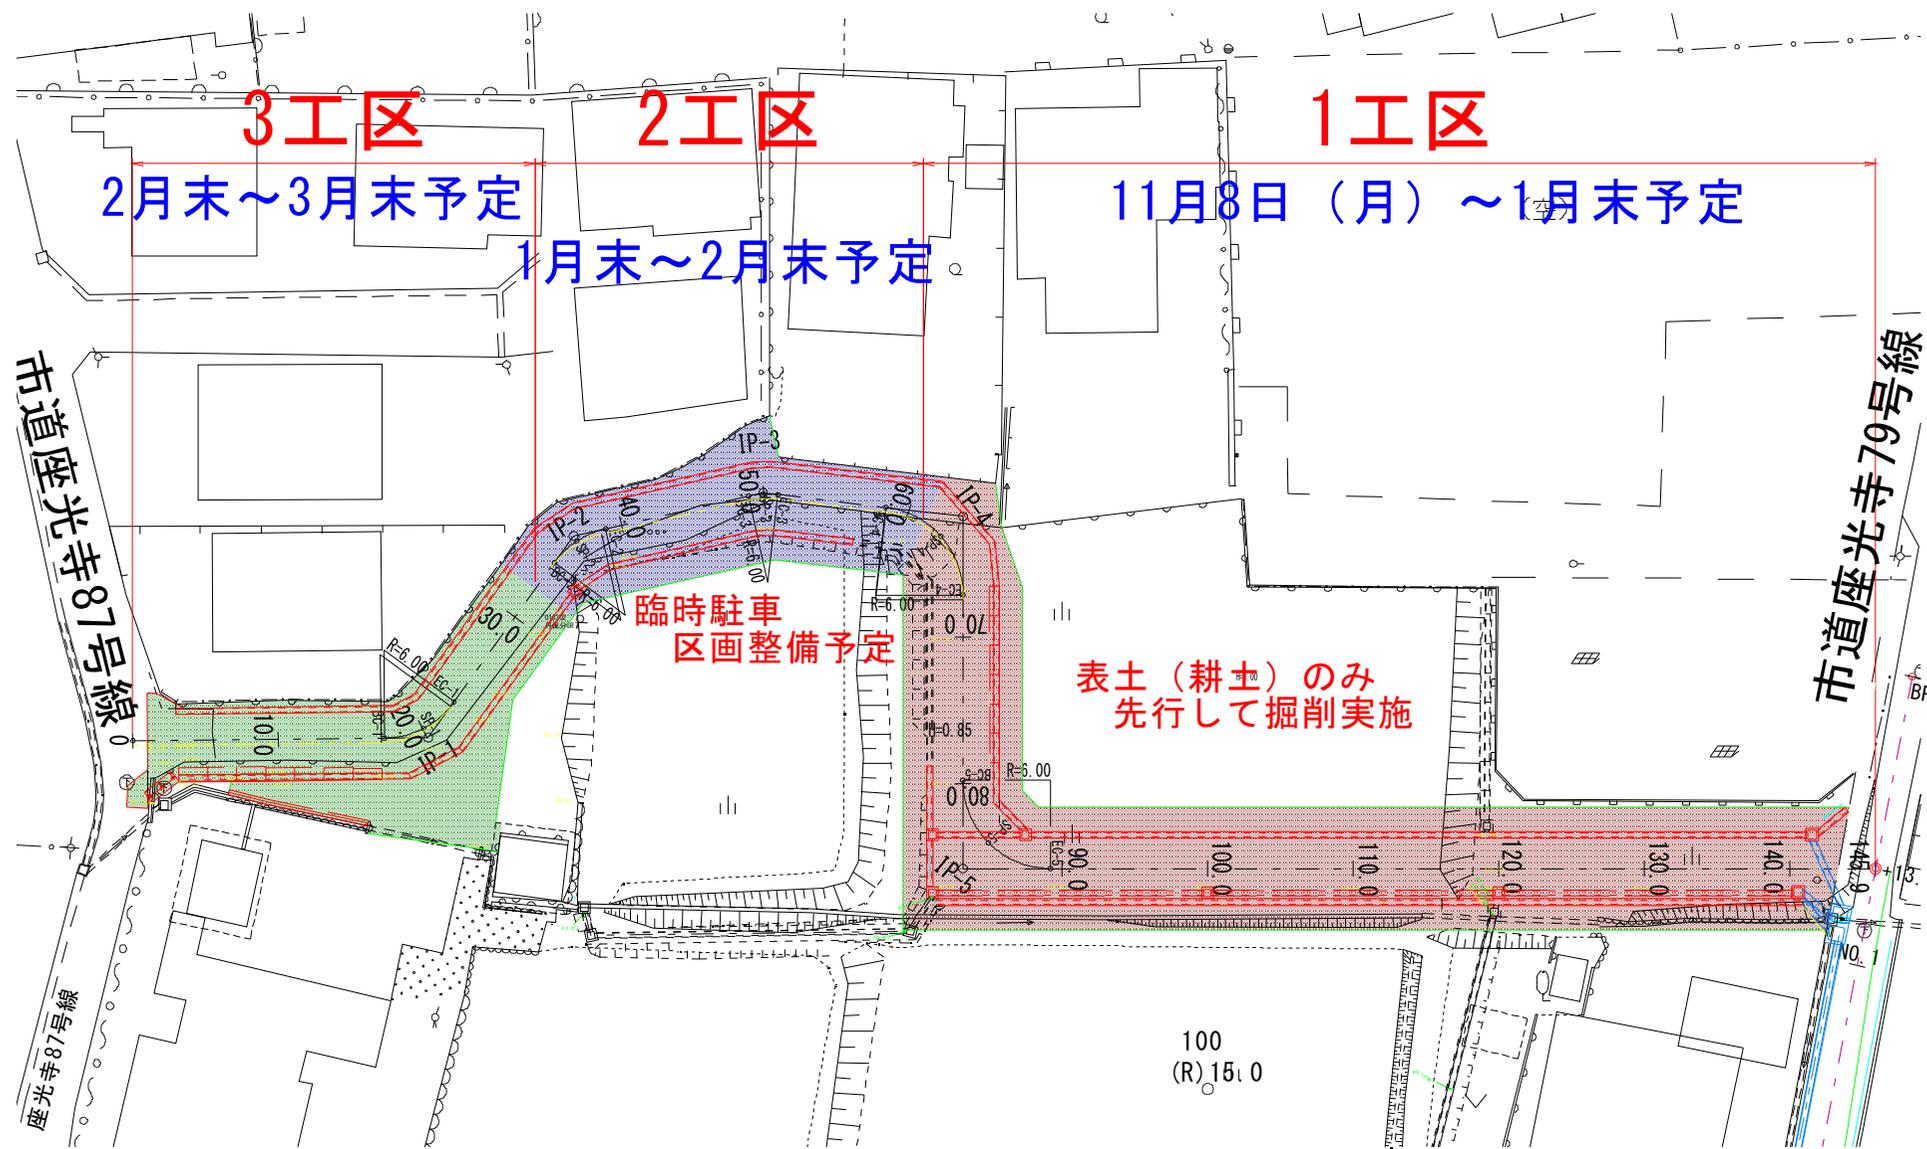

※工事の進捗状況により、施工時期が変更になる場合があります。

2.座光寺79号線の工事について
（中部電力PG埋設管）
（排水路・下水道管）

座光寺79号線の工事について




排水路・下水道管

西の沢川から上飯田線方向へ施工
(中電PG施工完了後)

中電PG埋設管

上飯田線側から
西の沢川方向へ施工

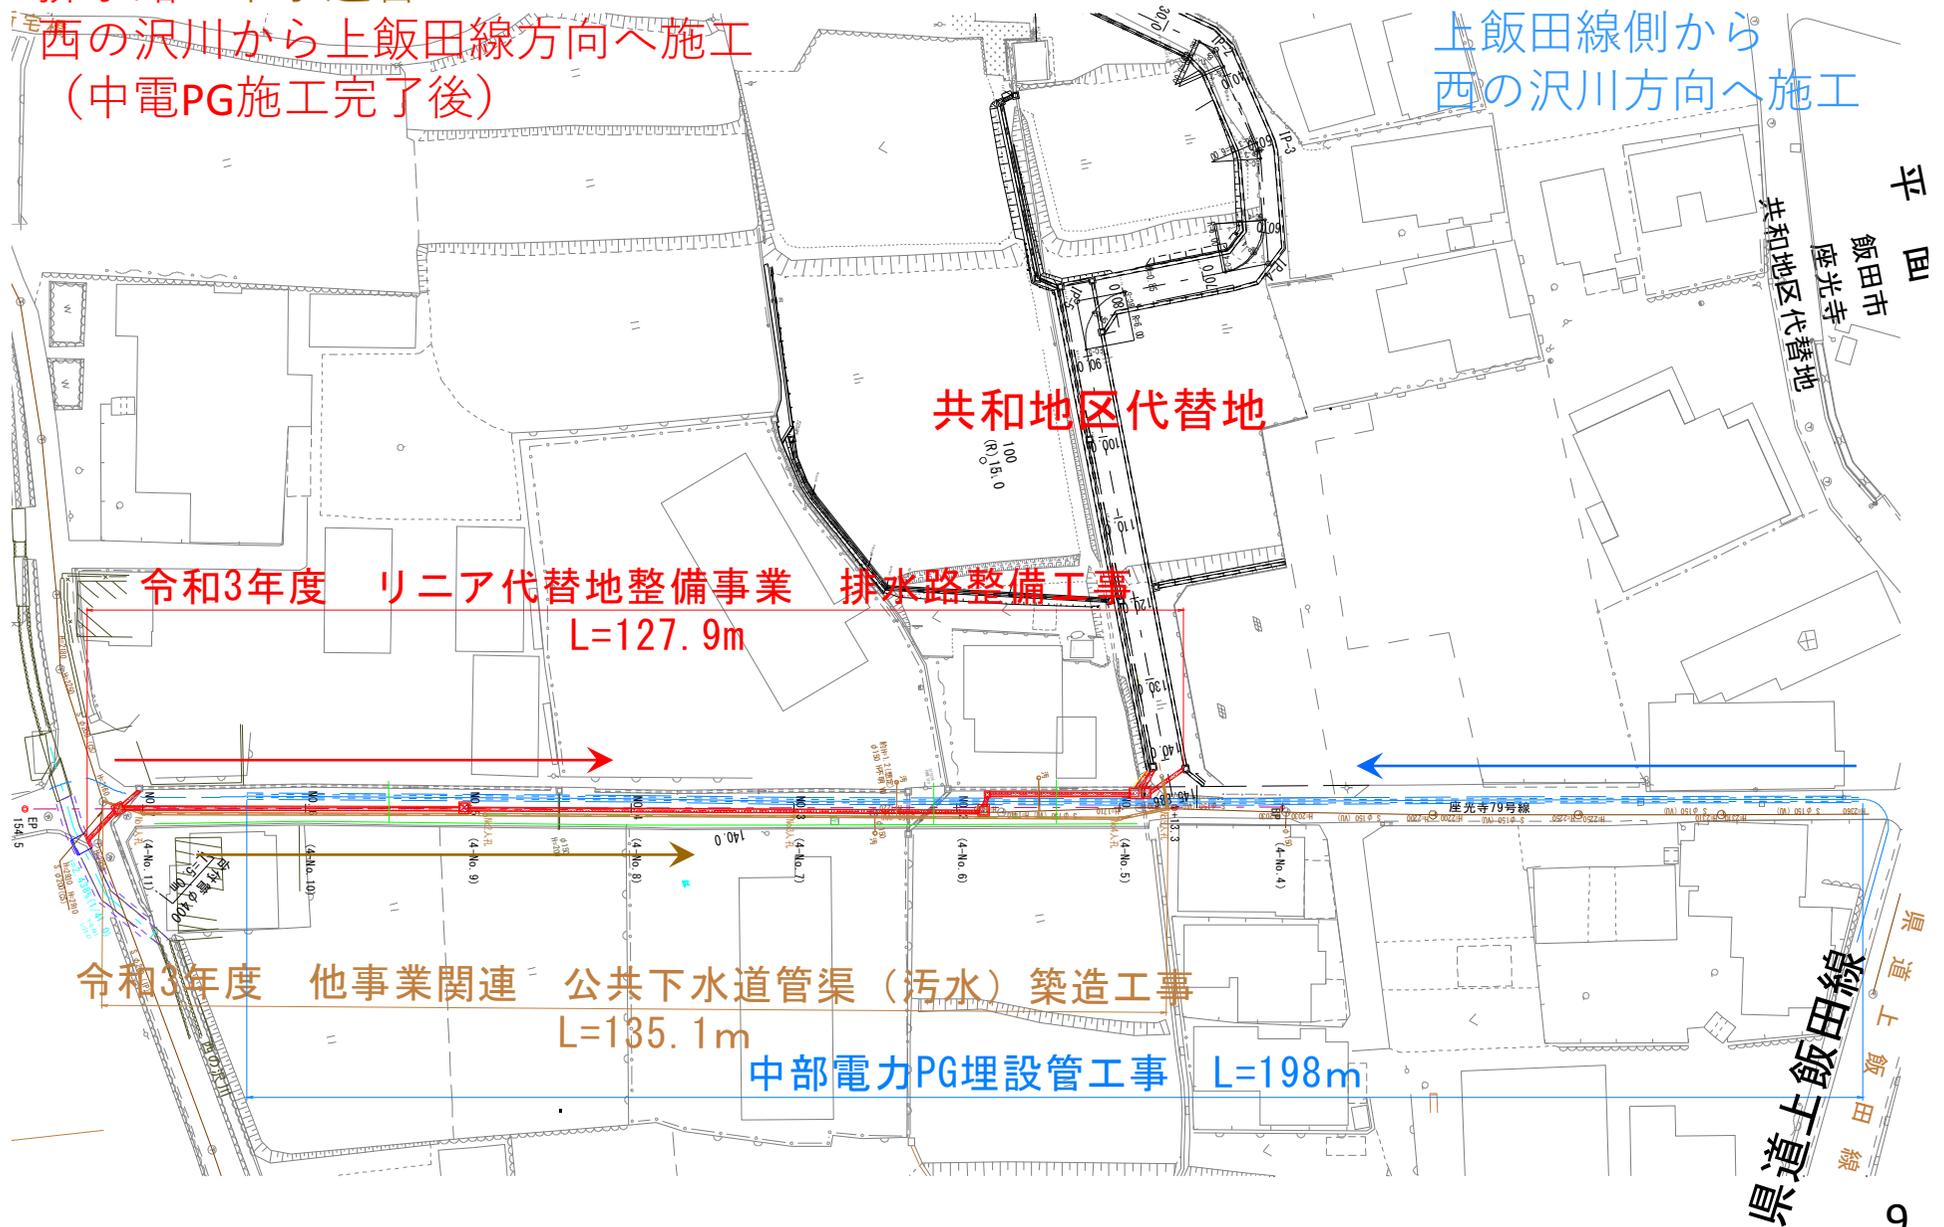


埋設物の位置について（横断図）


天竜川側

国道153号側

転圧期間経過後に全面舗装（本復旧）

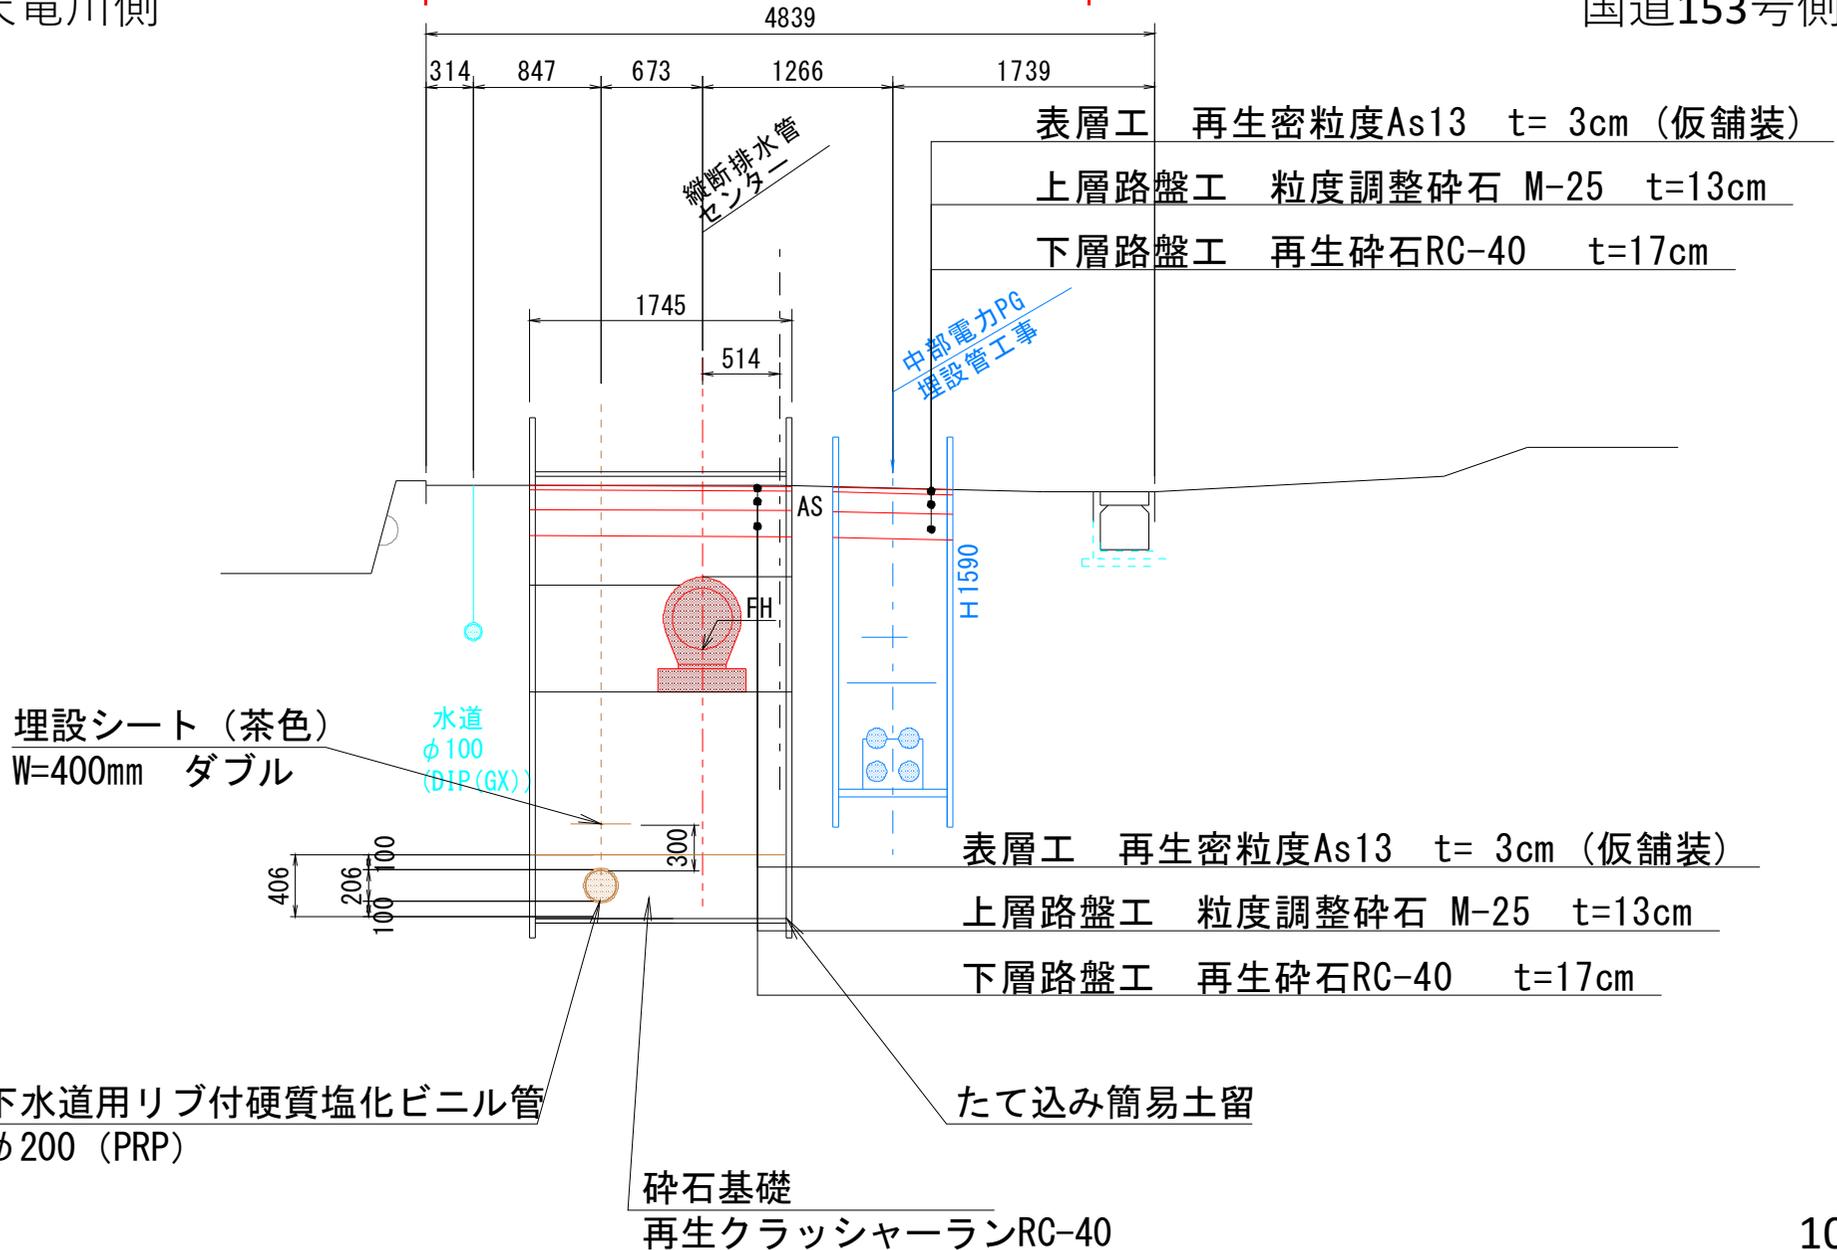


道路工事計画 共和地区 市道部

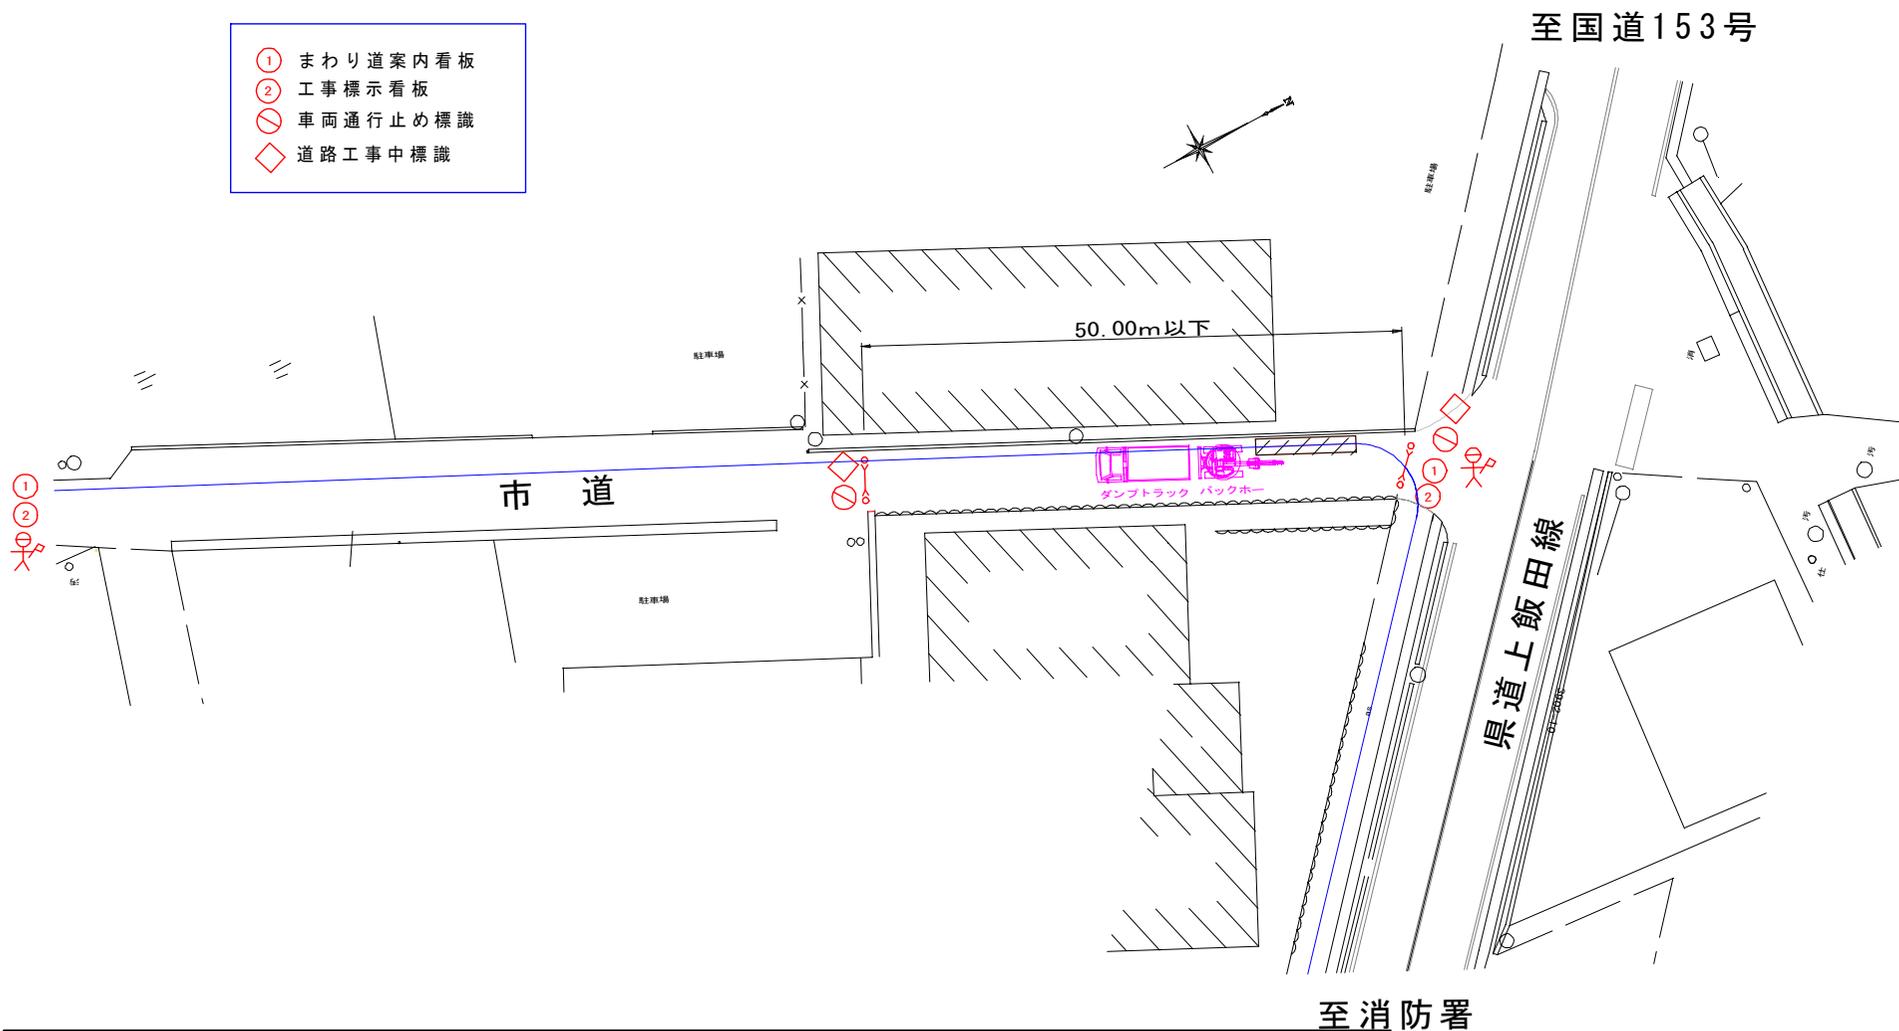

工事中（昼間）は車両通行止となるため迂回路を設定させていただきます。
歩行者は交通誘導員の誘導のもと通行可能です。

道路工事計画 共和地区 市道 迂回路

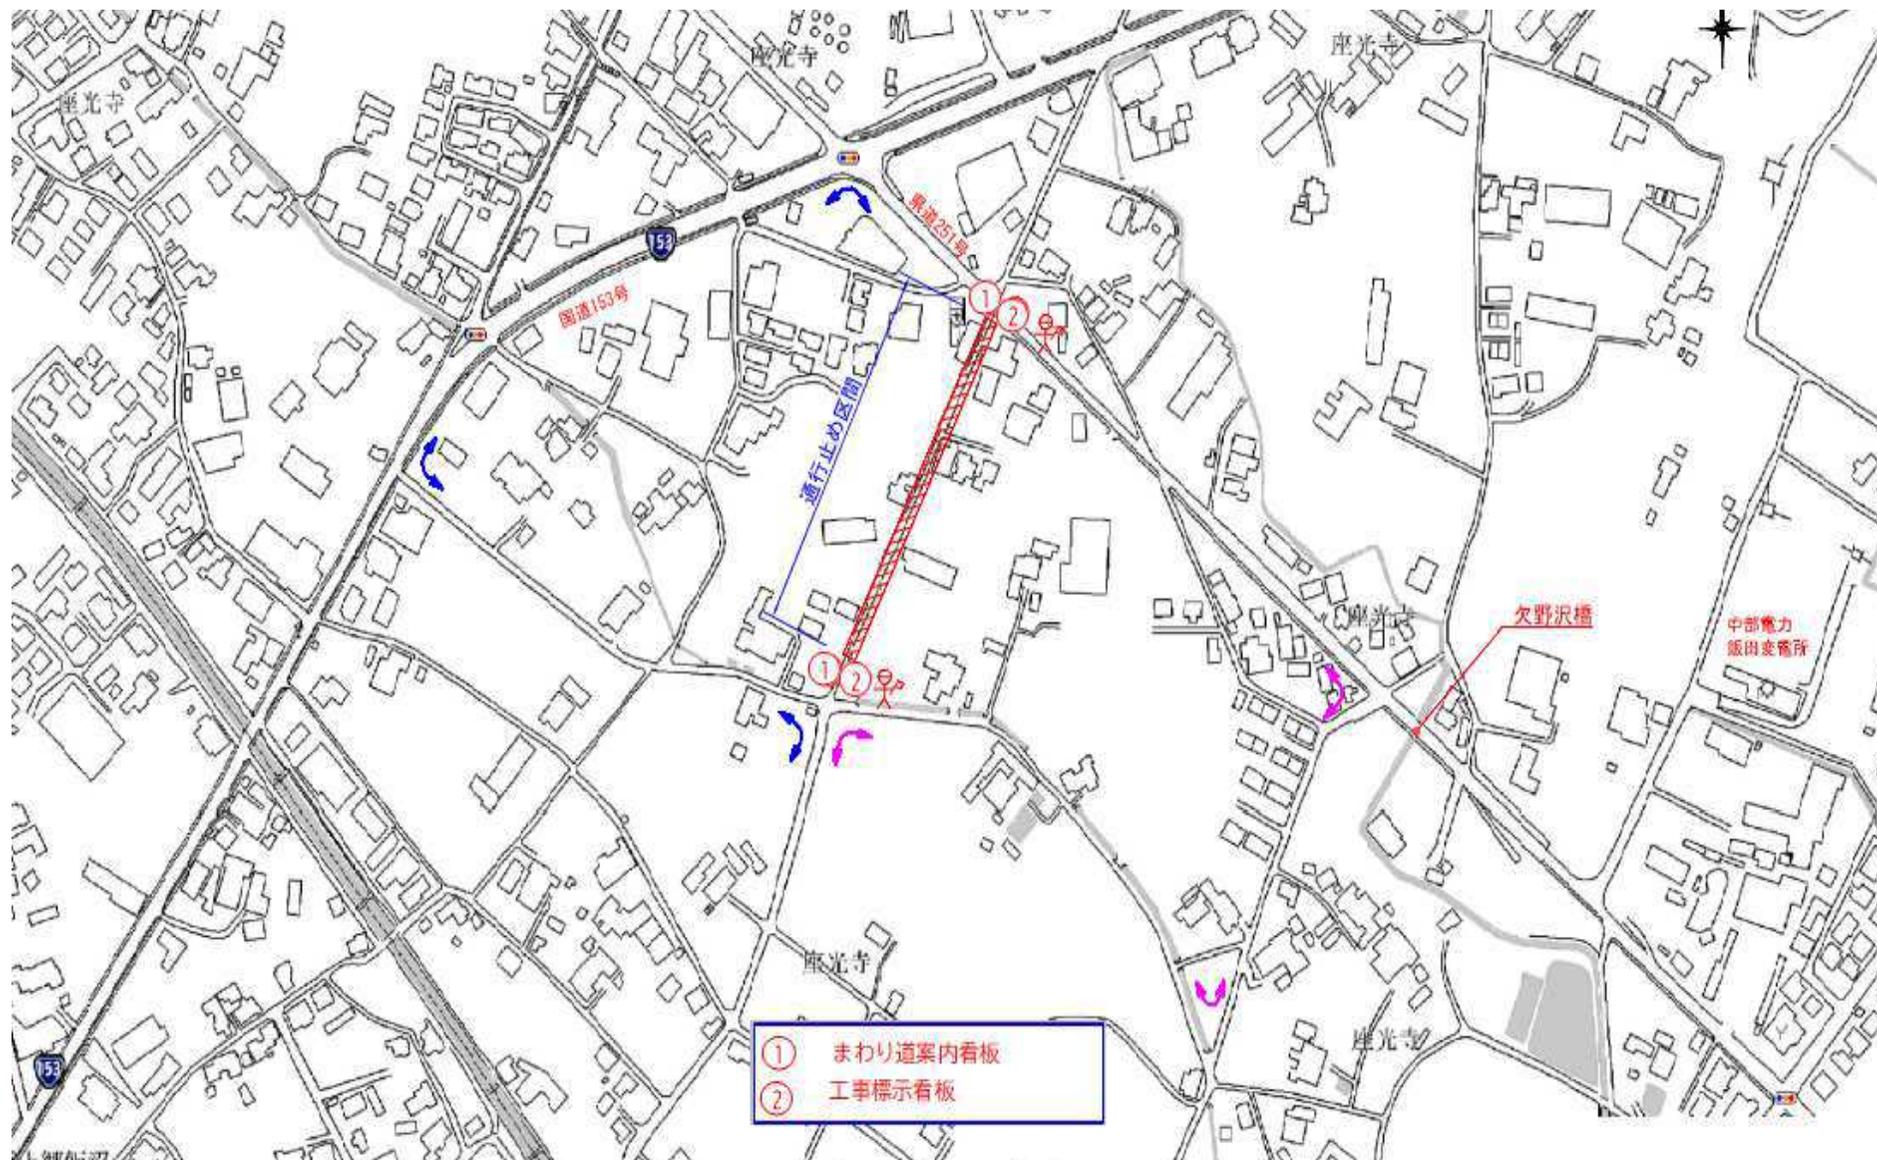

座光寺79号線の工事の進め方（交差点部）


規制図①

●規制詳細図


- ・水道管布設替え
- ・排水管 流末接続
- ・下水道 既設MHから

○誘導員を配置し、歩行者の誘導を優先する。

終日車両全面通行止め

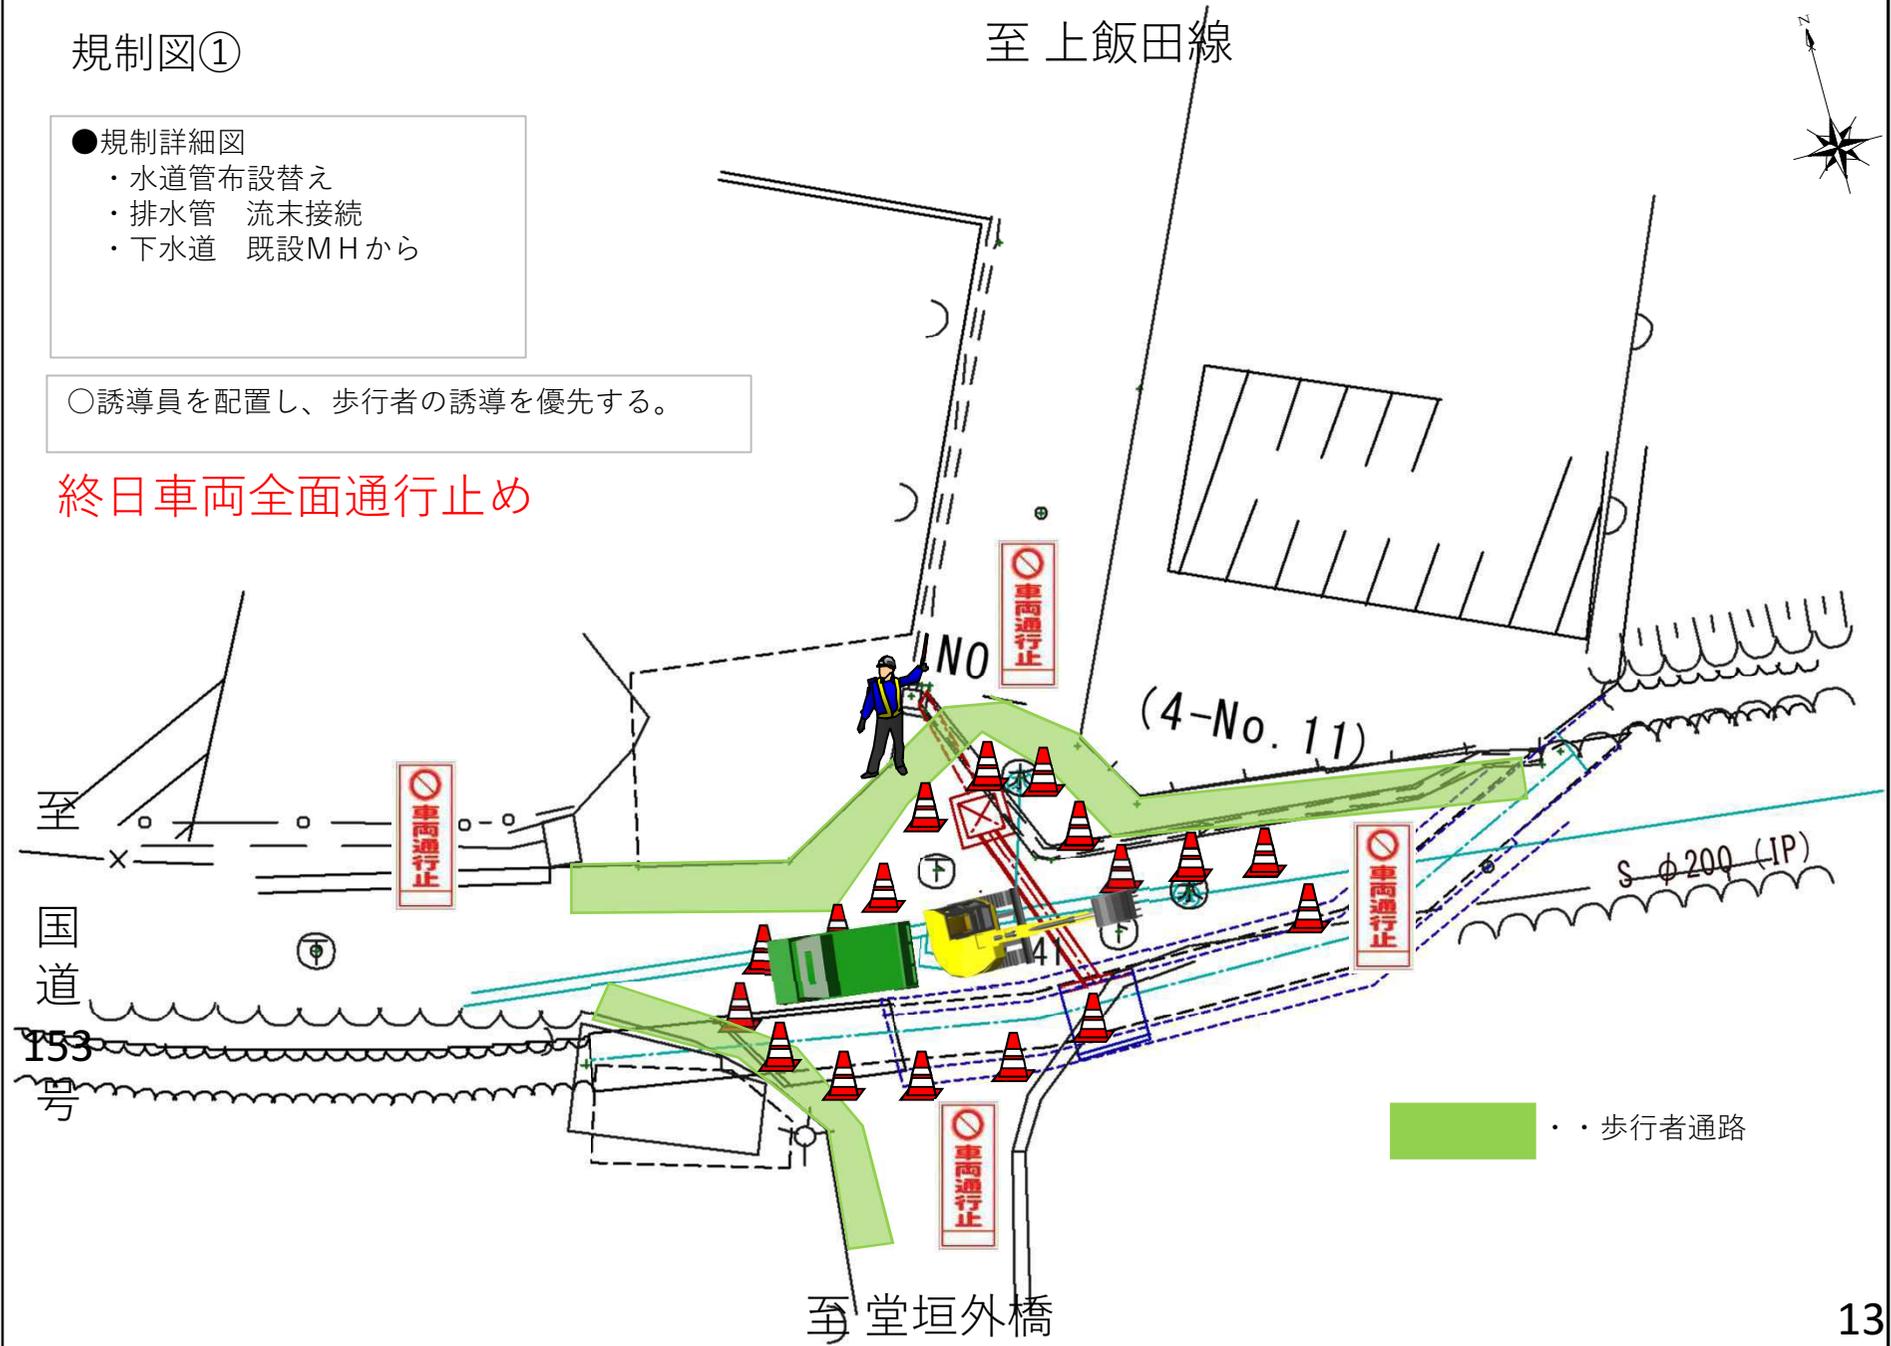

座光寺79号線の工事の進め方（通行規制）

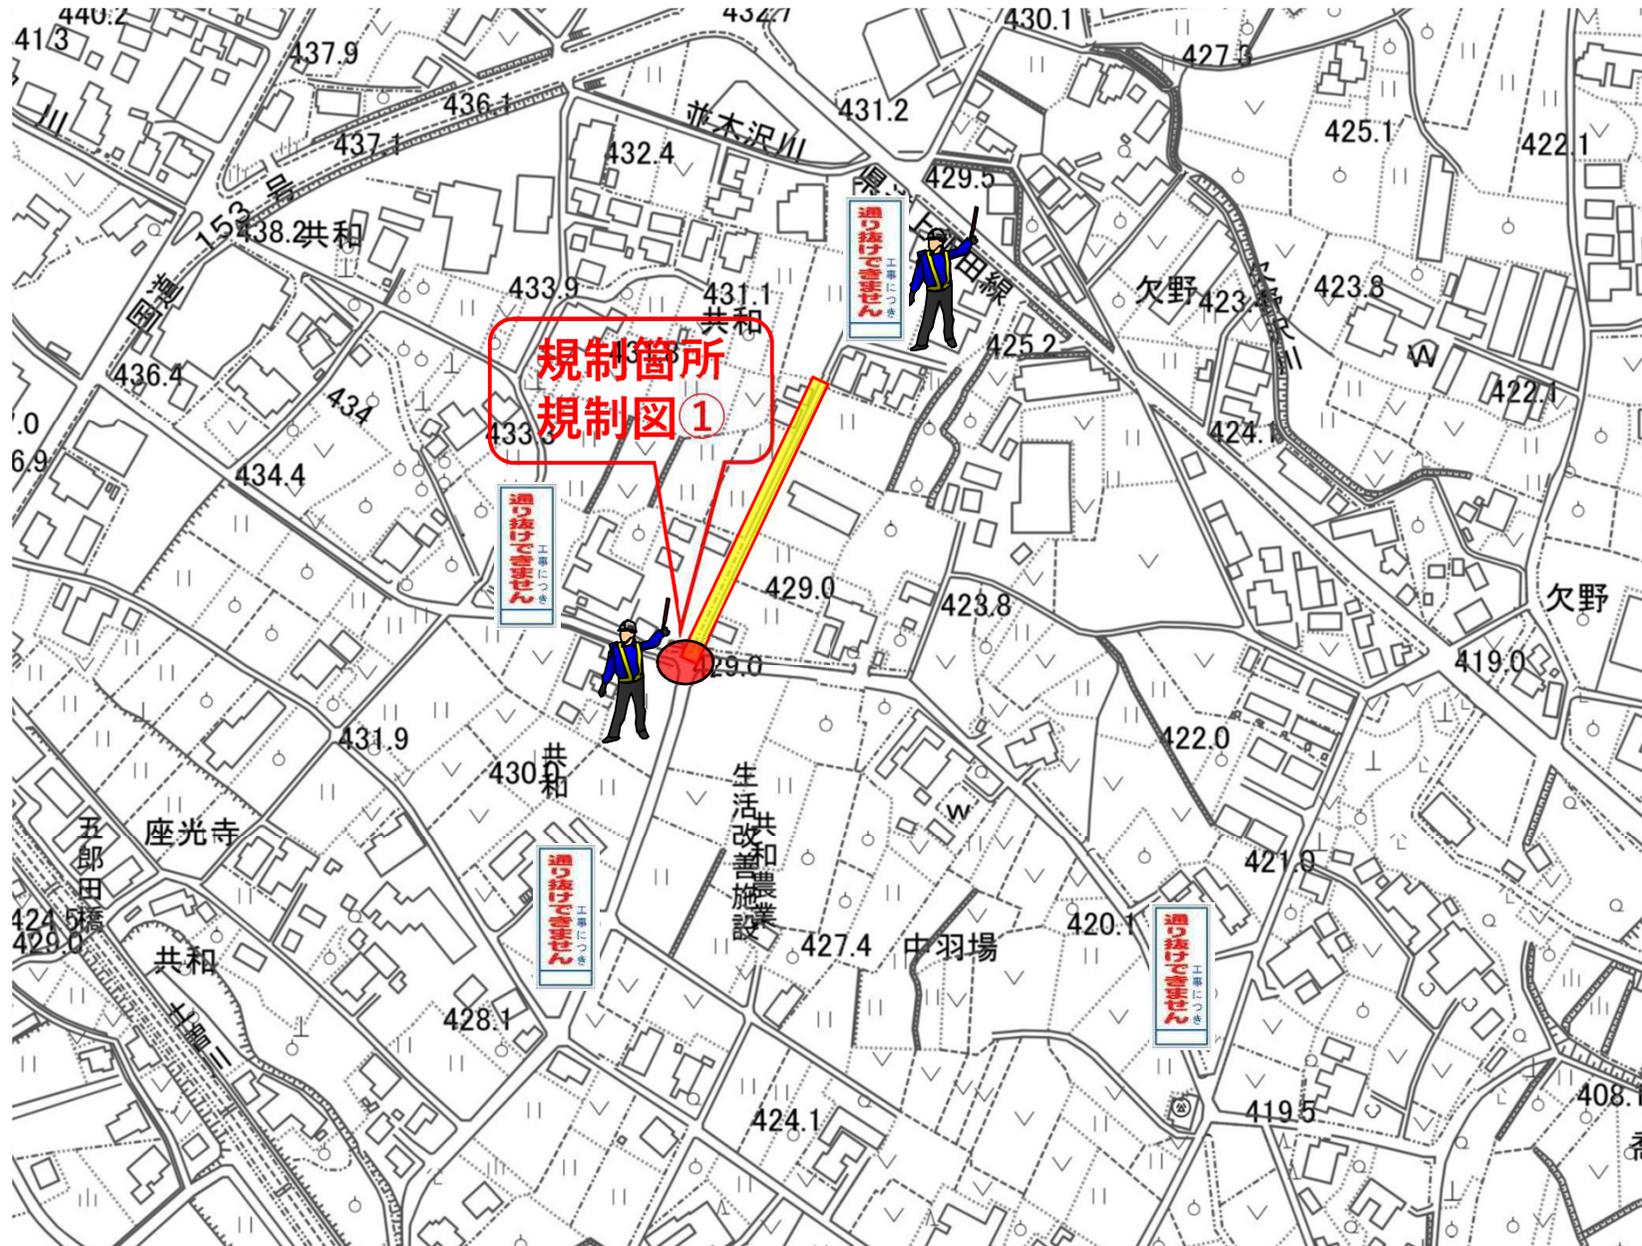


座光寺79号線の工事の進め方（直線部）




○作業時の規制方法

作業進行方向 →

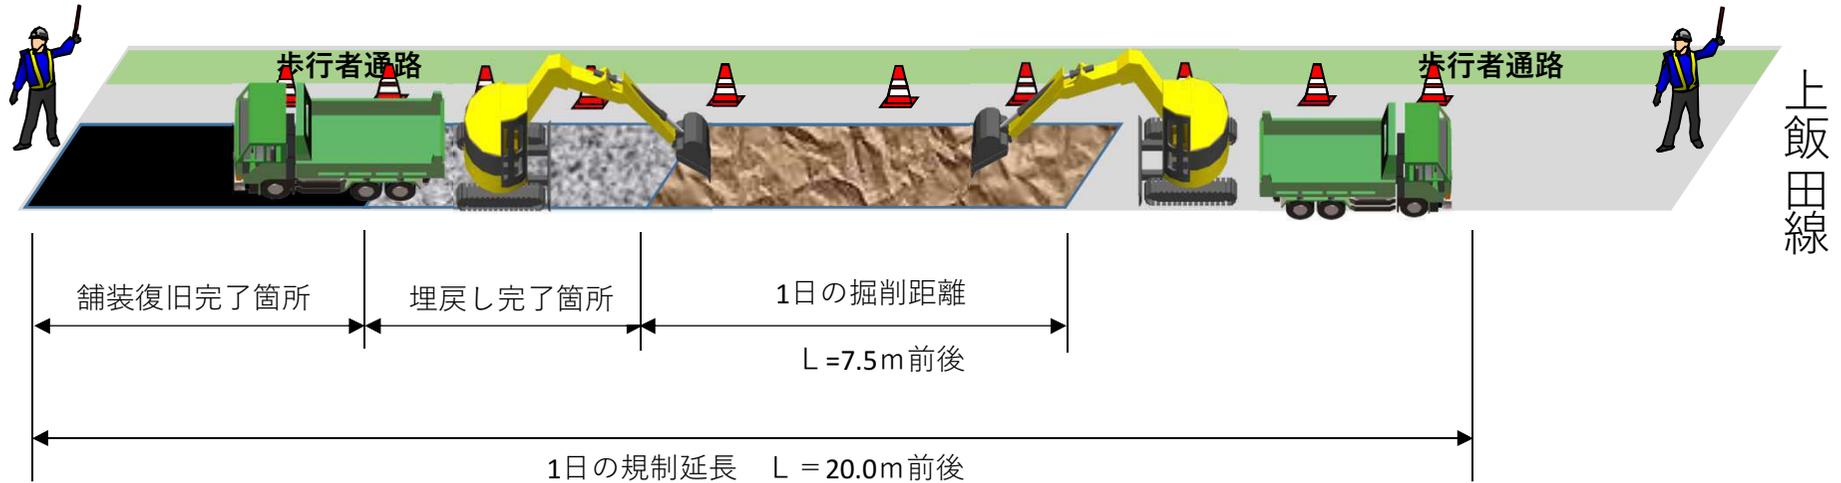


○作業終了時（夜間）の規制方法（終日車両全面通行止め）

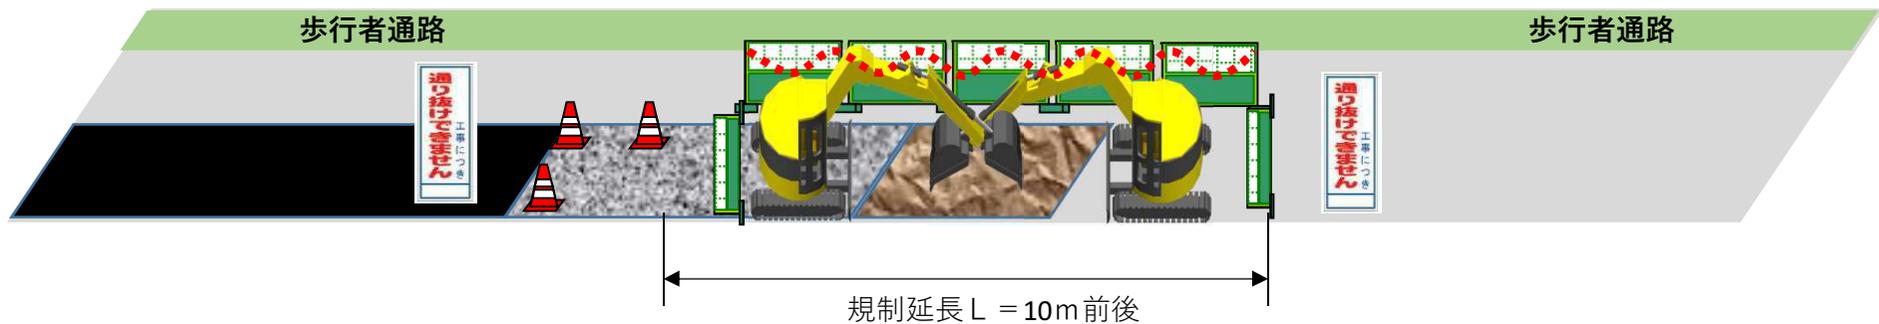

3.代替地造成工事について

代替地の造成工事（平面図）


造成面積 A=約2,500m²
造成区画数 N=8区画
1区画あたり面積
平均約300m²前後

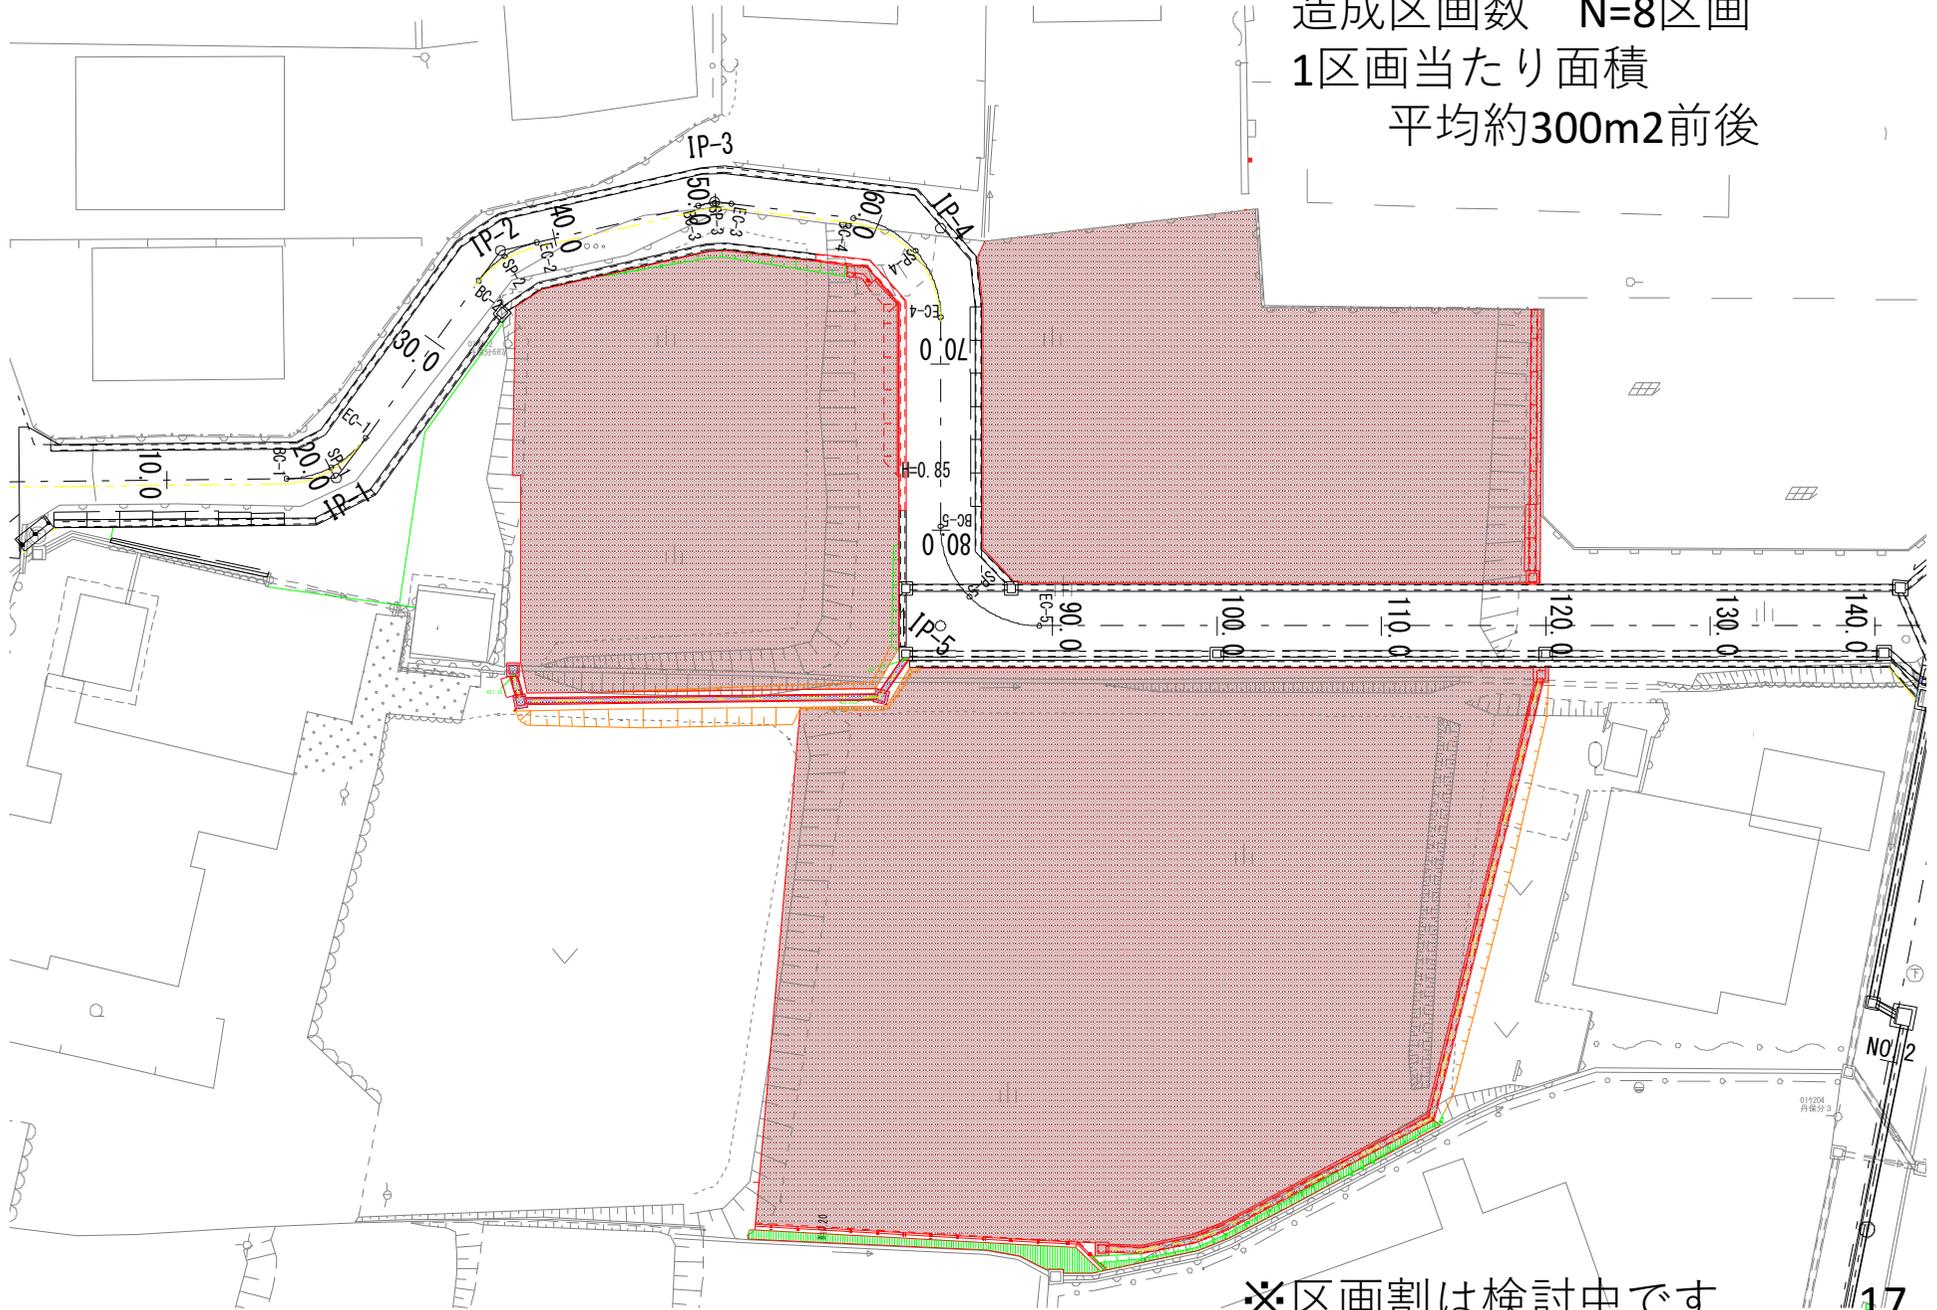


※区画割は検討中です

造成工事について（横断図）

凡例

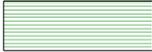-  掘削（土砂）
-  盛土
-  路体埋戻し-上部
-  路体埋戻し-下部
-  埋戻し

70.0付近

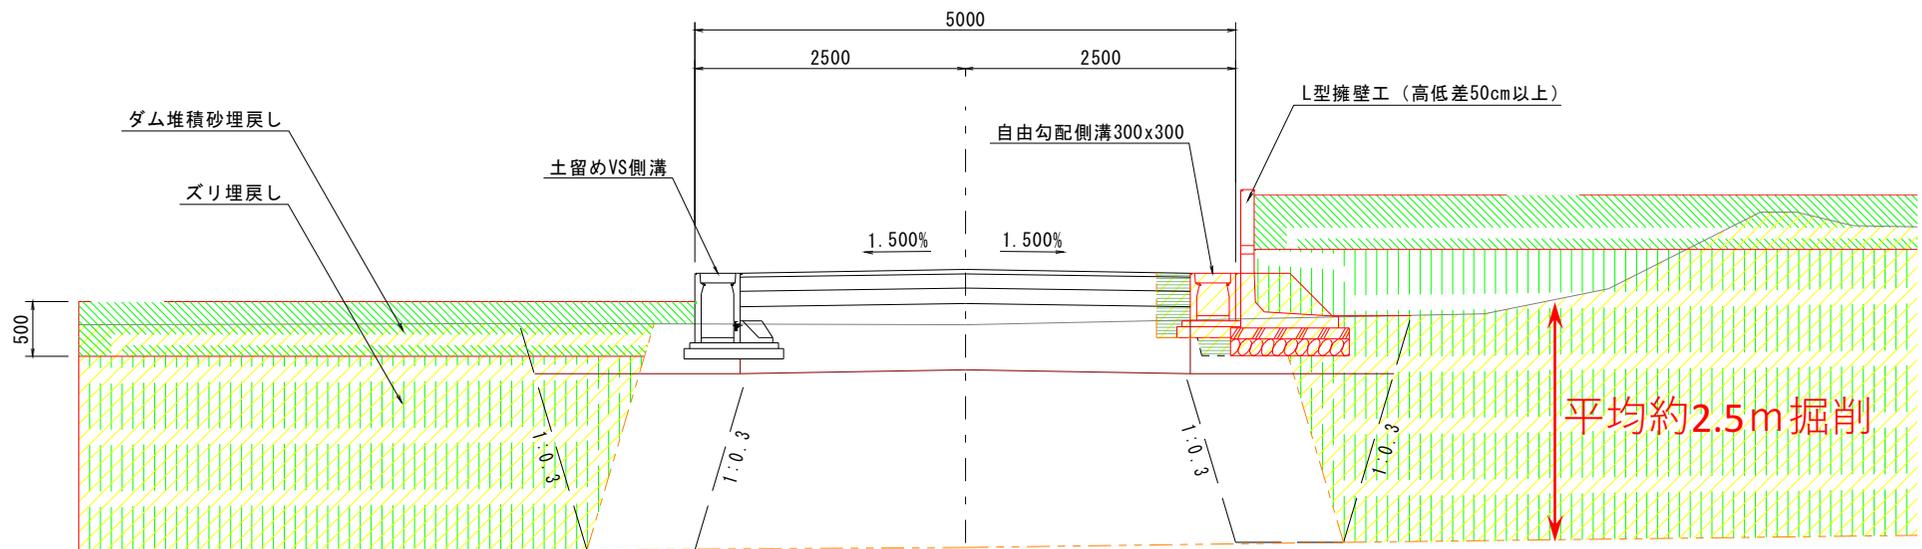

造成工事で整備する用排水路

凡例


排水路（雨水） : 

用水路付替（井水） : 




ダンプトラックの運行について (11月施工)

運行経路図（広域）11月

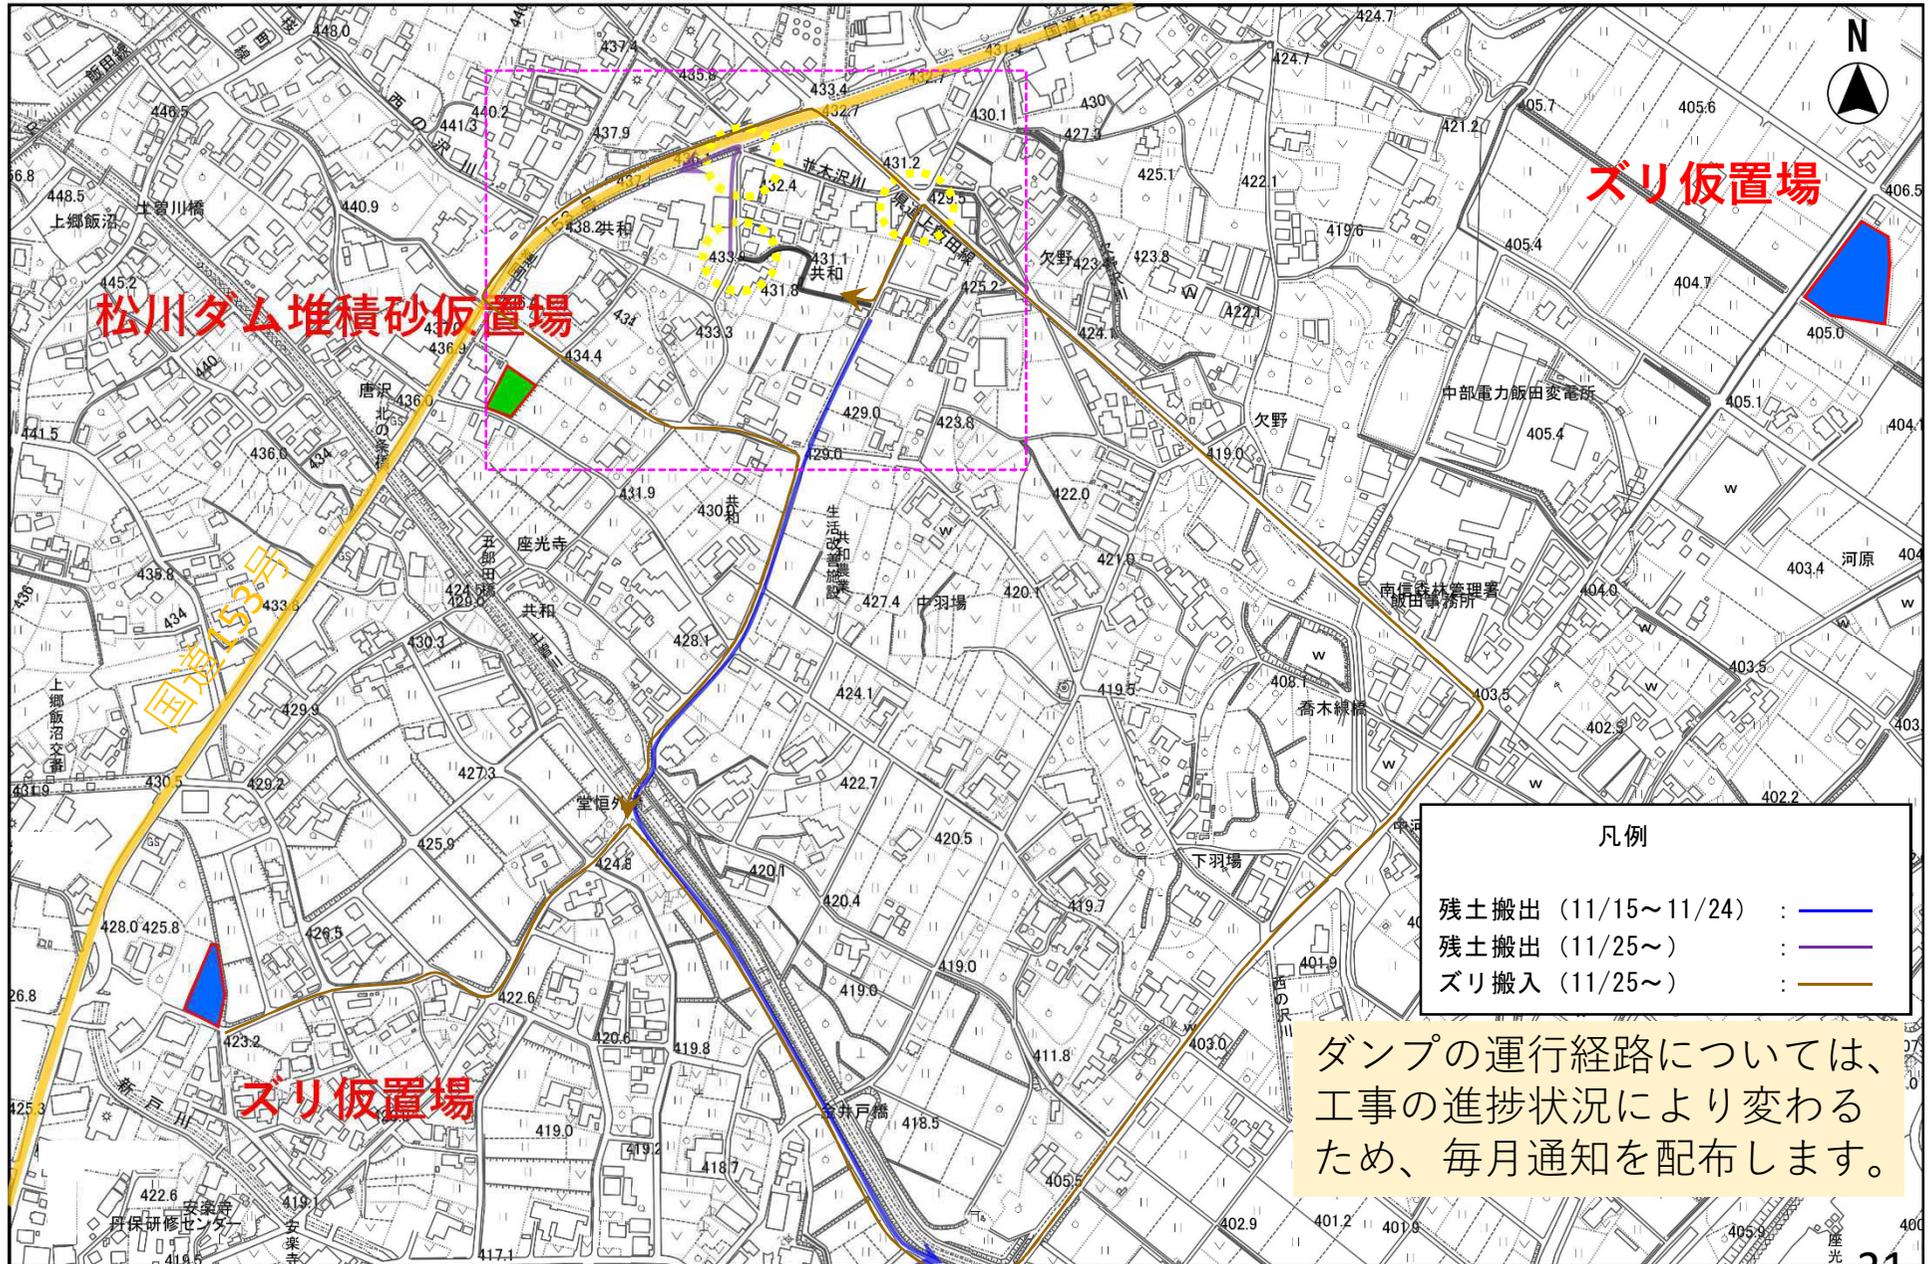


運行経路図（拡大）11月

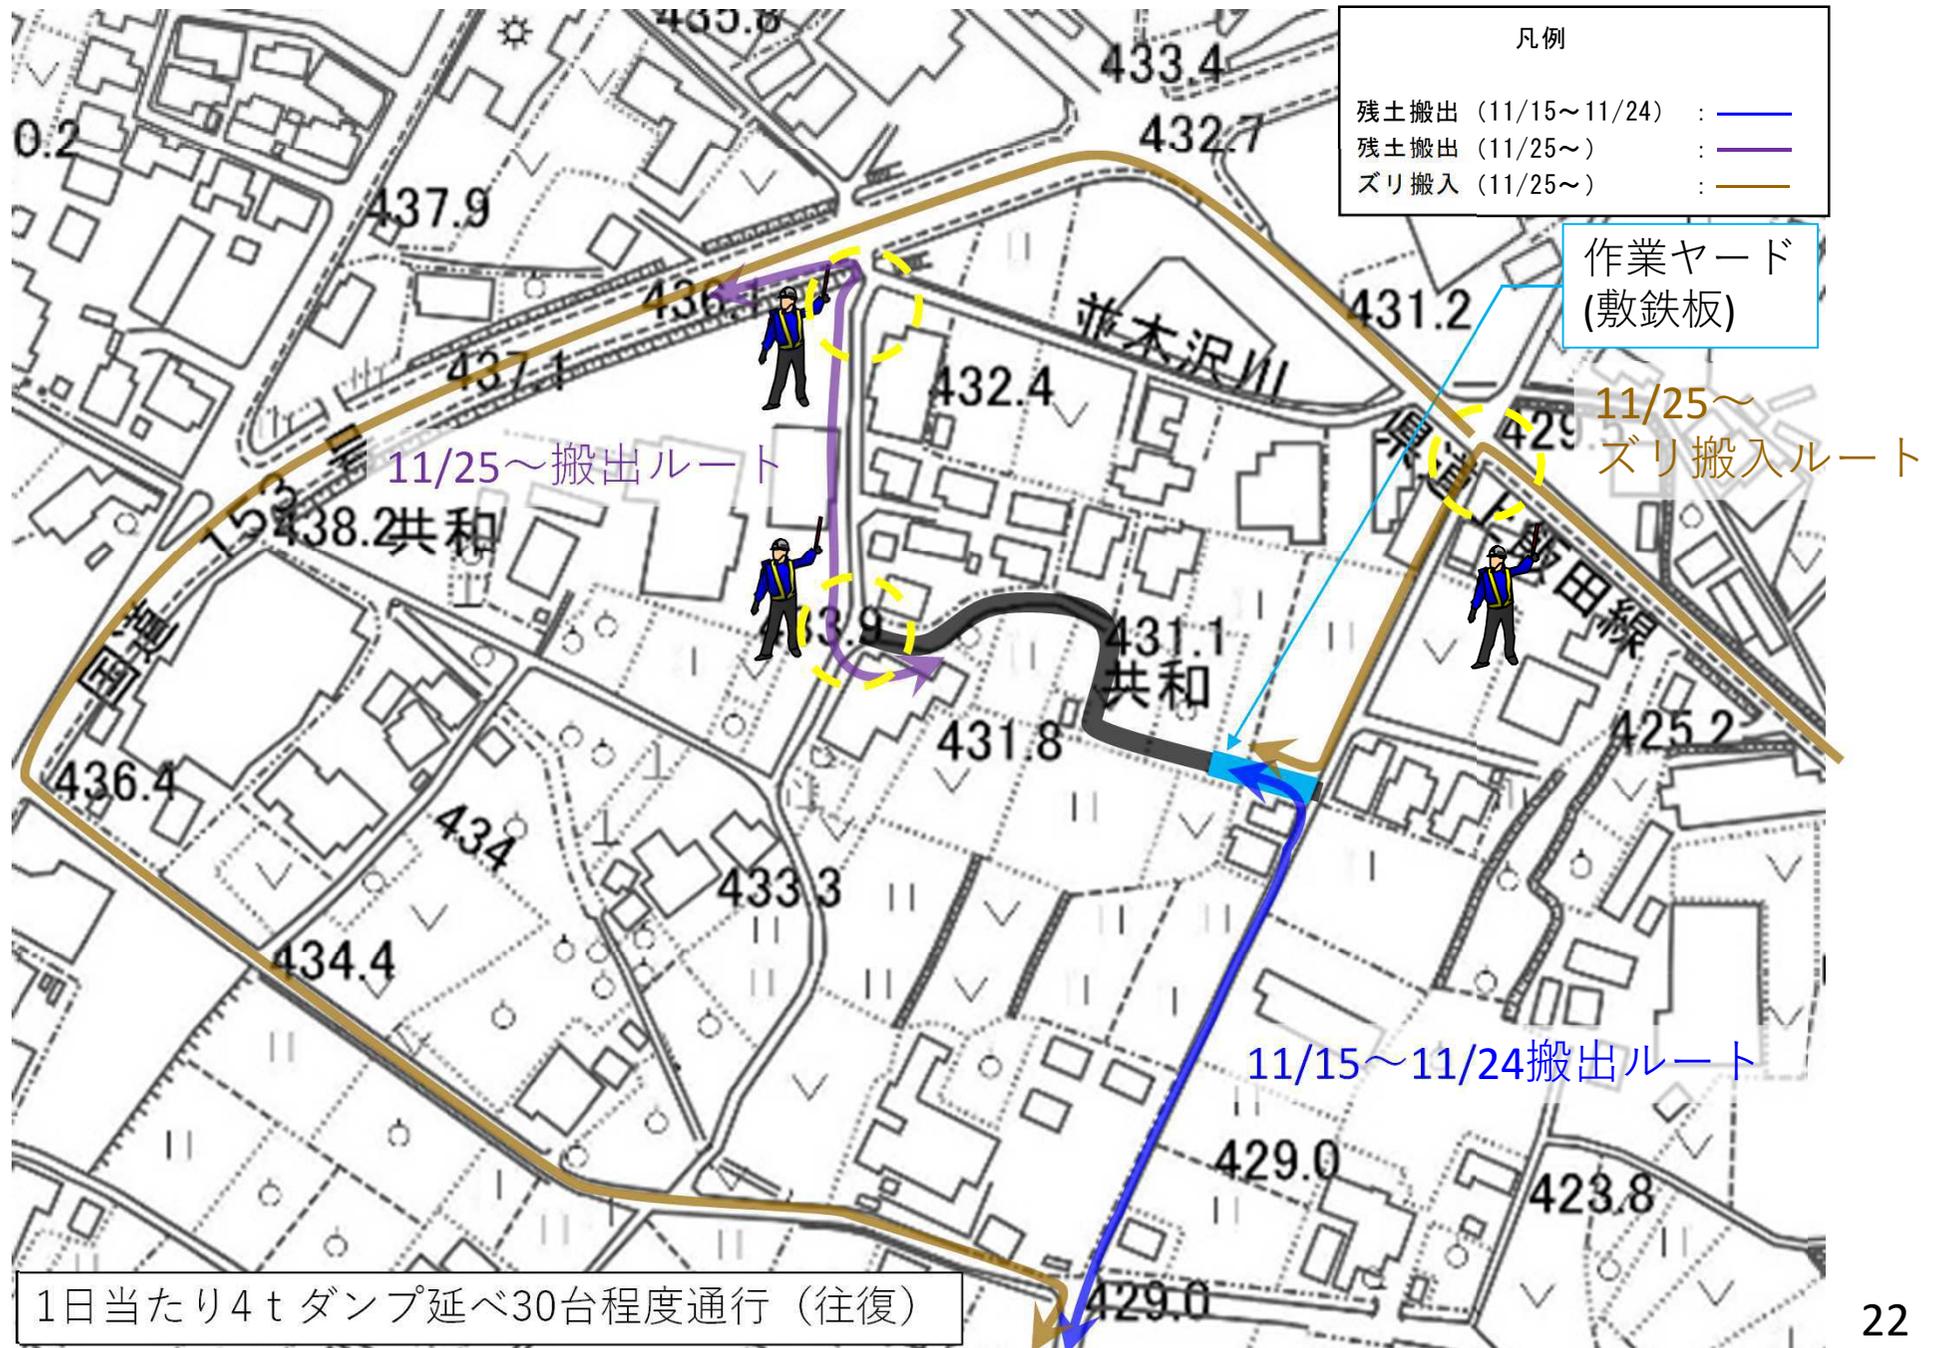

今後の整備スケジュールについて

今後の工事等予定

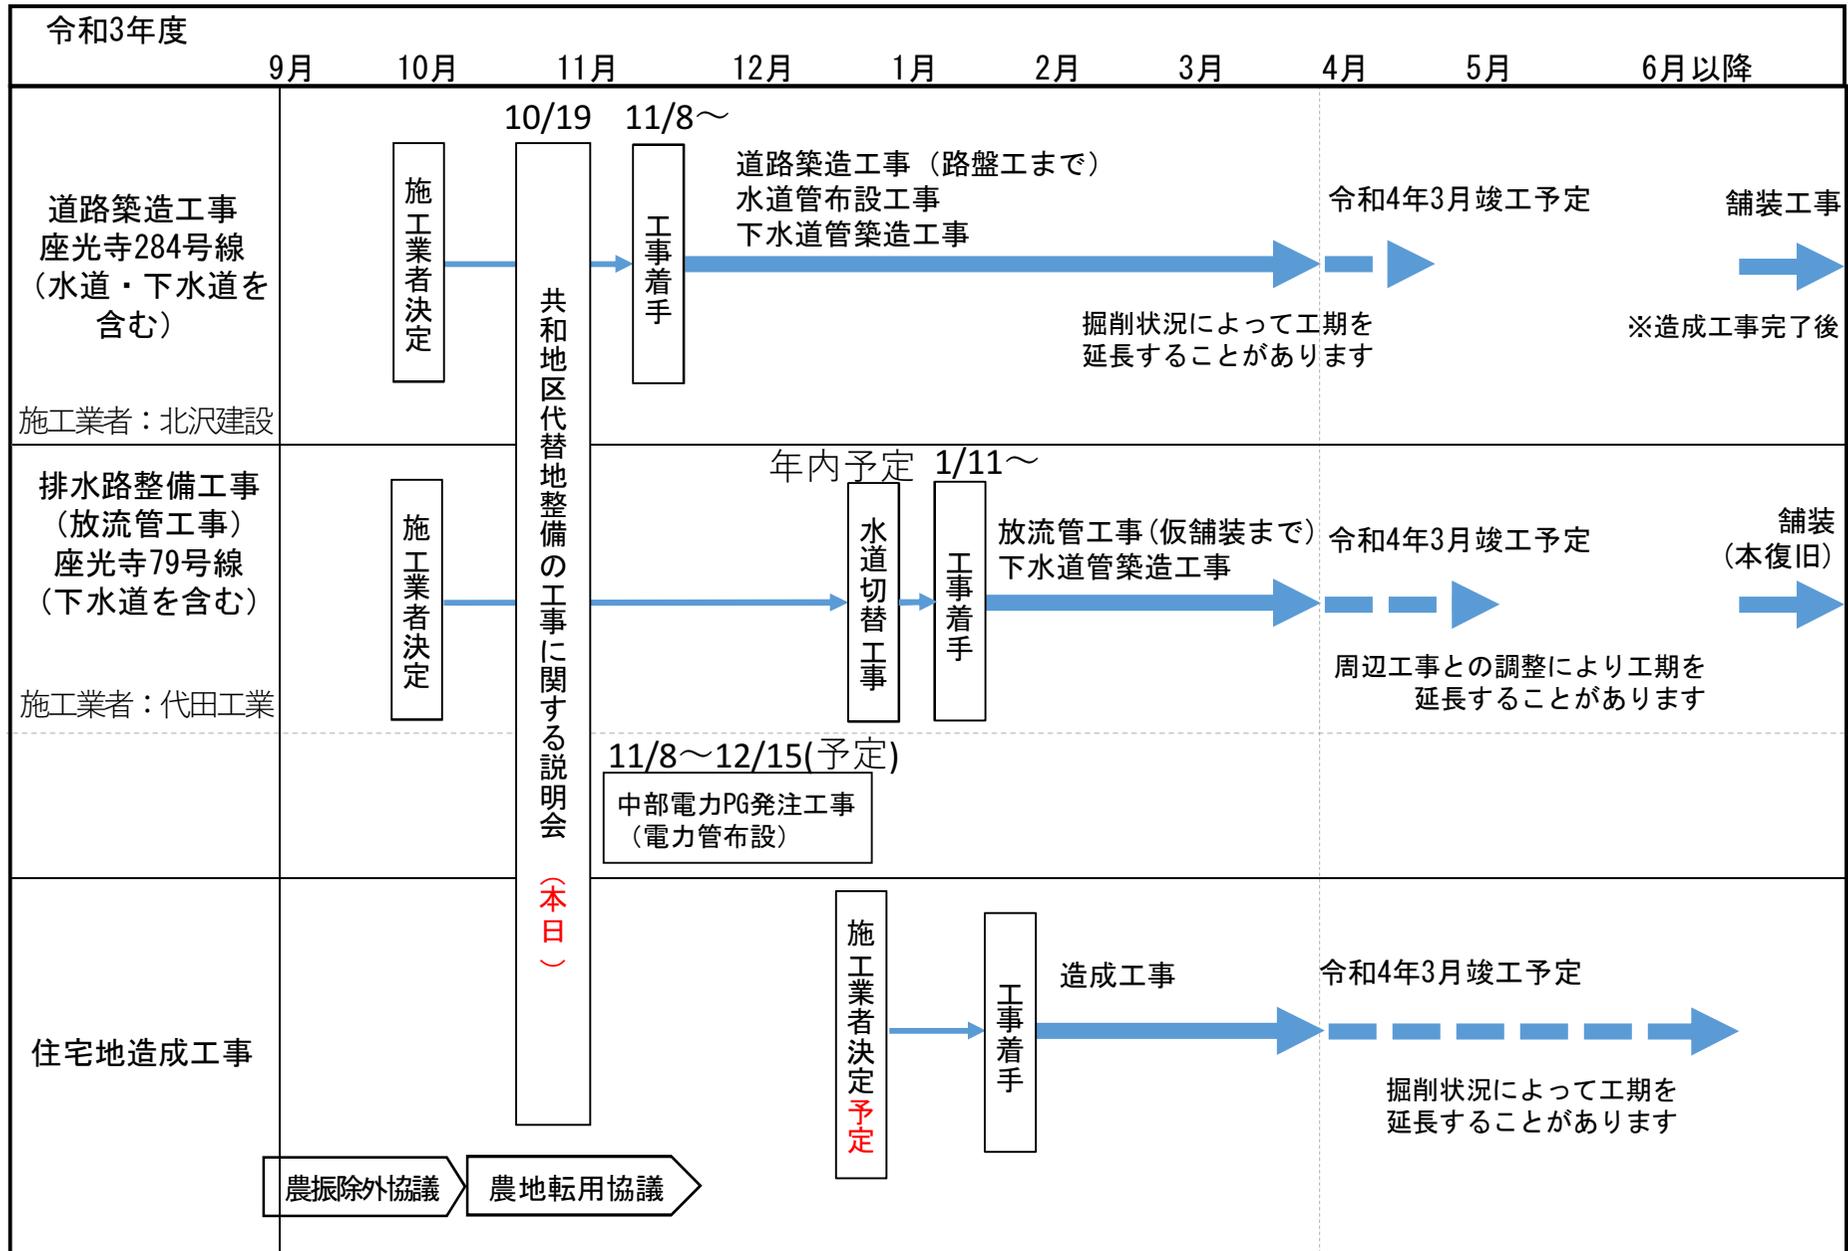

※10/19現在の予定(今後変更になる可能性があります)

連絡先について

【問い合わせ・連絡先】

リニア推進部 リニア用地課 (担当) 小池、林、香山
TEL:0265-22-4511 (内線3341・3342)

上下水道局 下水道課 (担当) 吉澤、岡本、木下
TEL:0265-22-4511(内線2285)

水道課 (担当) 柳澤、桐生
TEL:0265-22-4511(内線2272)

施工業者(座光寺284号線) 北沢建設 (担当) 牛山、村瀬、宮嶋

施工業者(座光寺79号線) 代田工業 (担当) 代田

中部電力パワーグリッド株式会社

飯田電力センター 送電課 (担当) 宇敷
TEL:0265-53-6919

施工業者(座光寺79号線) 光建、ヒメノ、奥田JV (担当) 村上