


新戸川の改修工事について

令和4年3月9日(水)

長野県 飯田建設事務所


説明範囲位置図

事業目的:改修済区間とJR東海付替区間の中抜け区間の流下能力不足の解消。

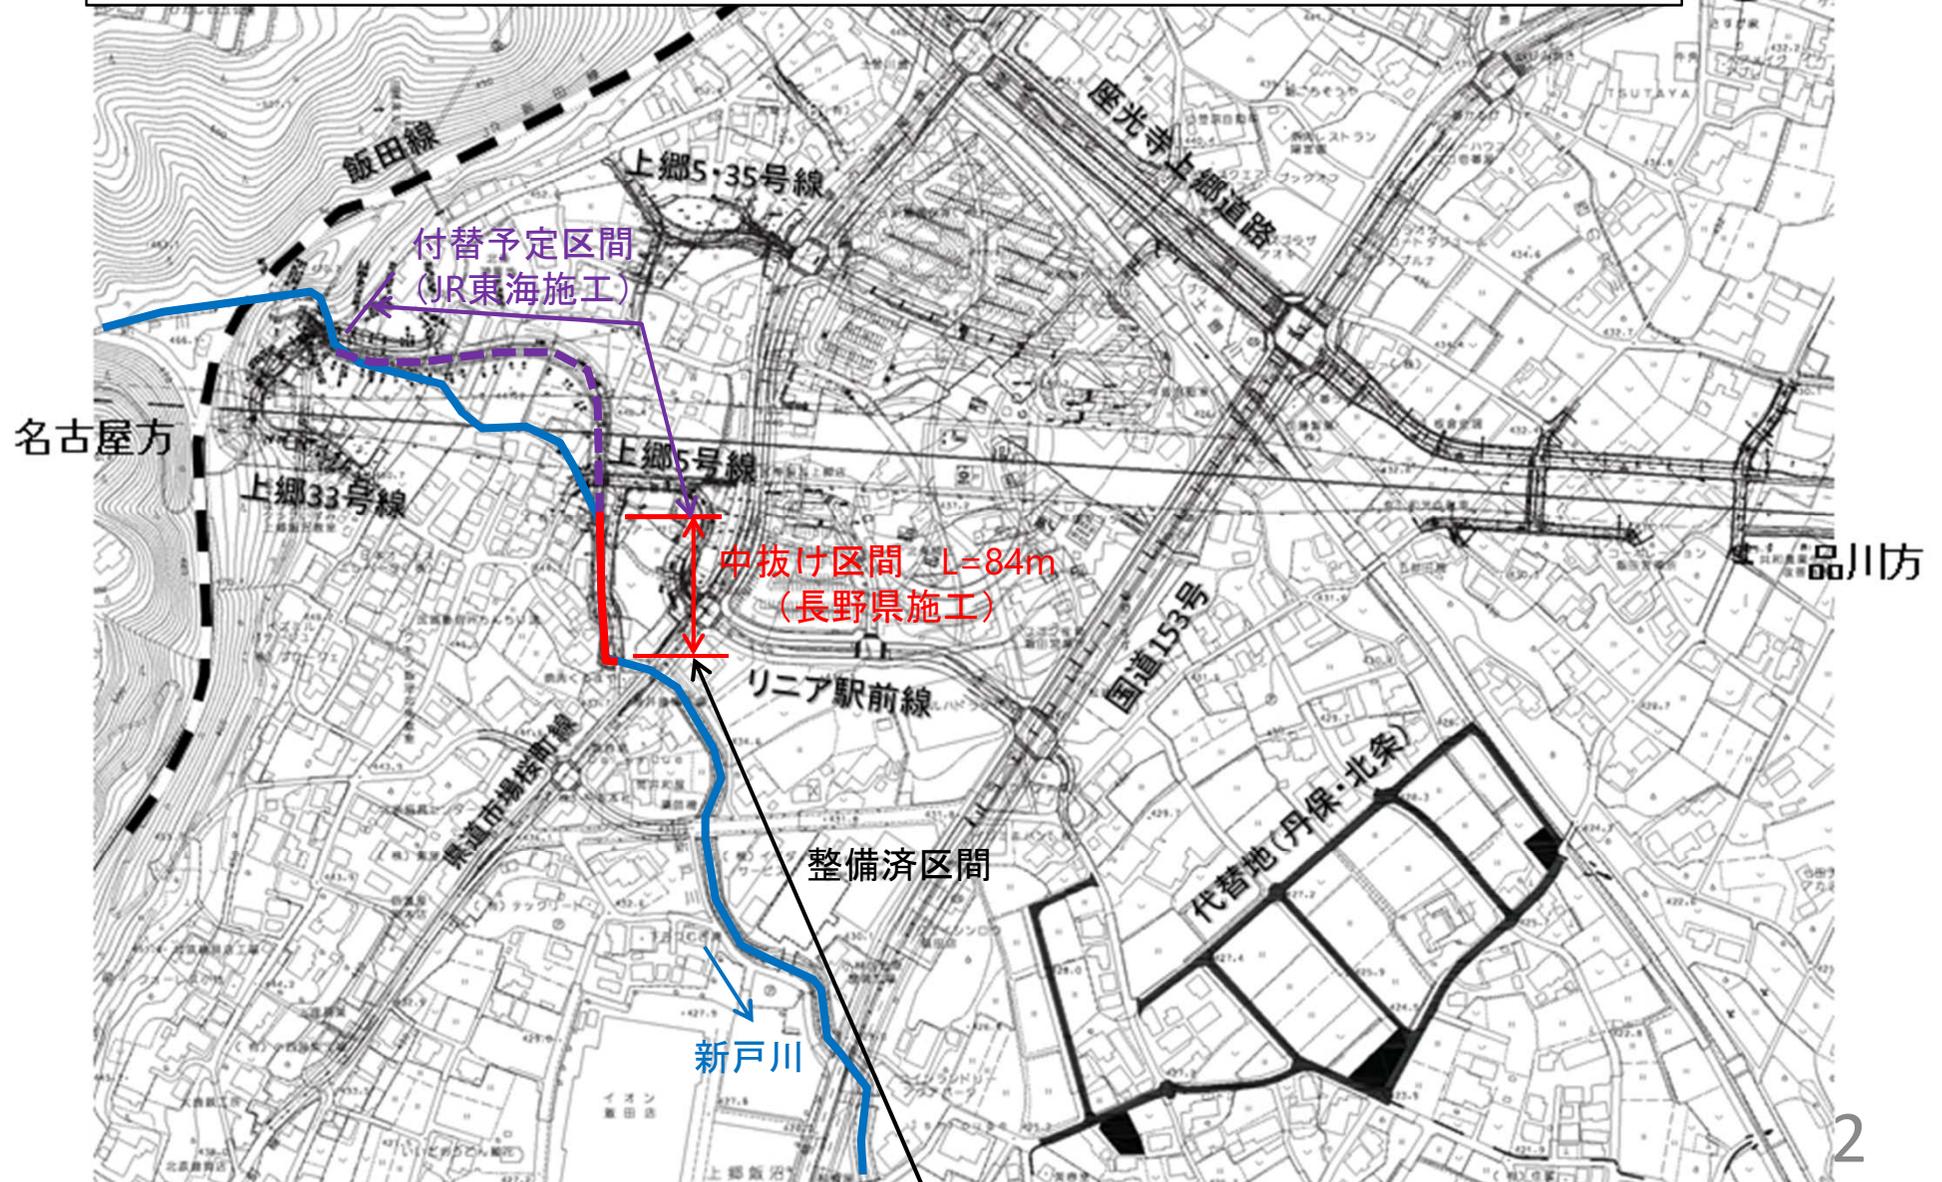

計画図（平面図）

- 現況河川の左岸側(東側)を拡幅し、計画流量を流せる断面を確保
(計画流量:30年確率流量 22m³/s)
- 左岸側には幅5mの飯田市道(河川管理用道路兼用)を設置

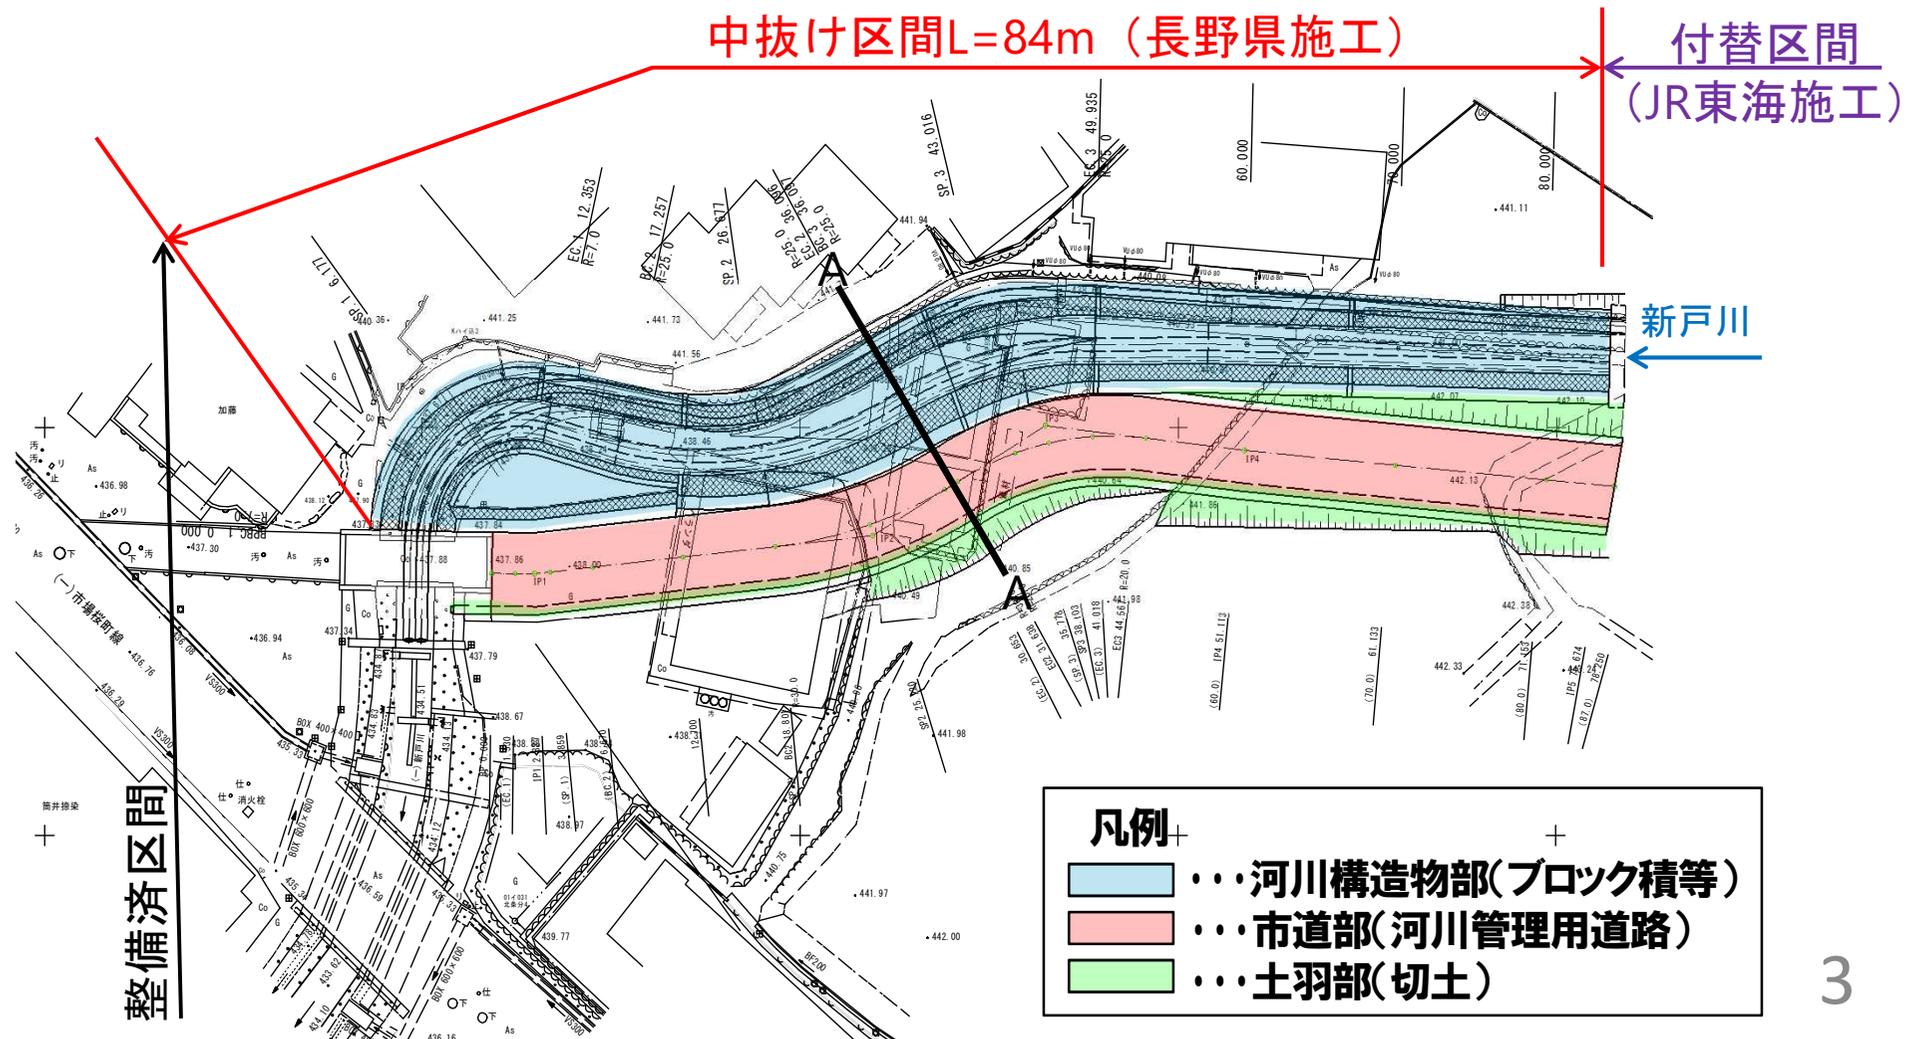

計画図（横断面図(A-A断面)）

- 現況河川の左岸側(東側)を拡幅し、計画流量を流せる断面を確保
(計画流量:30年確率流量 22m³/s)
- 左岸側には幅5mの飯田市道(河川管理用道路兼用)を設置

