

南街区交差点 東側市道の計画について

R2.6.23説明資料

- 現況の道路
- 付替後の市道上郷9号線
- 付替後の市道上郷112号線
- 切土
- 盛土
- 水路

①市道上郷9号線は南街区交差点で国道153号に接続します


②市道上郷112号線は市道上郷9号線に直角に接続します


南街区交差点 (仮称)

1

2

国道への車両の出入は不可となります

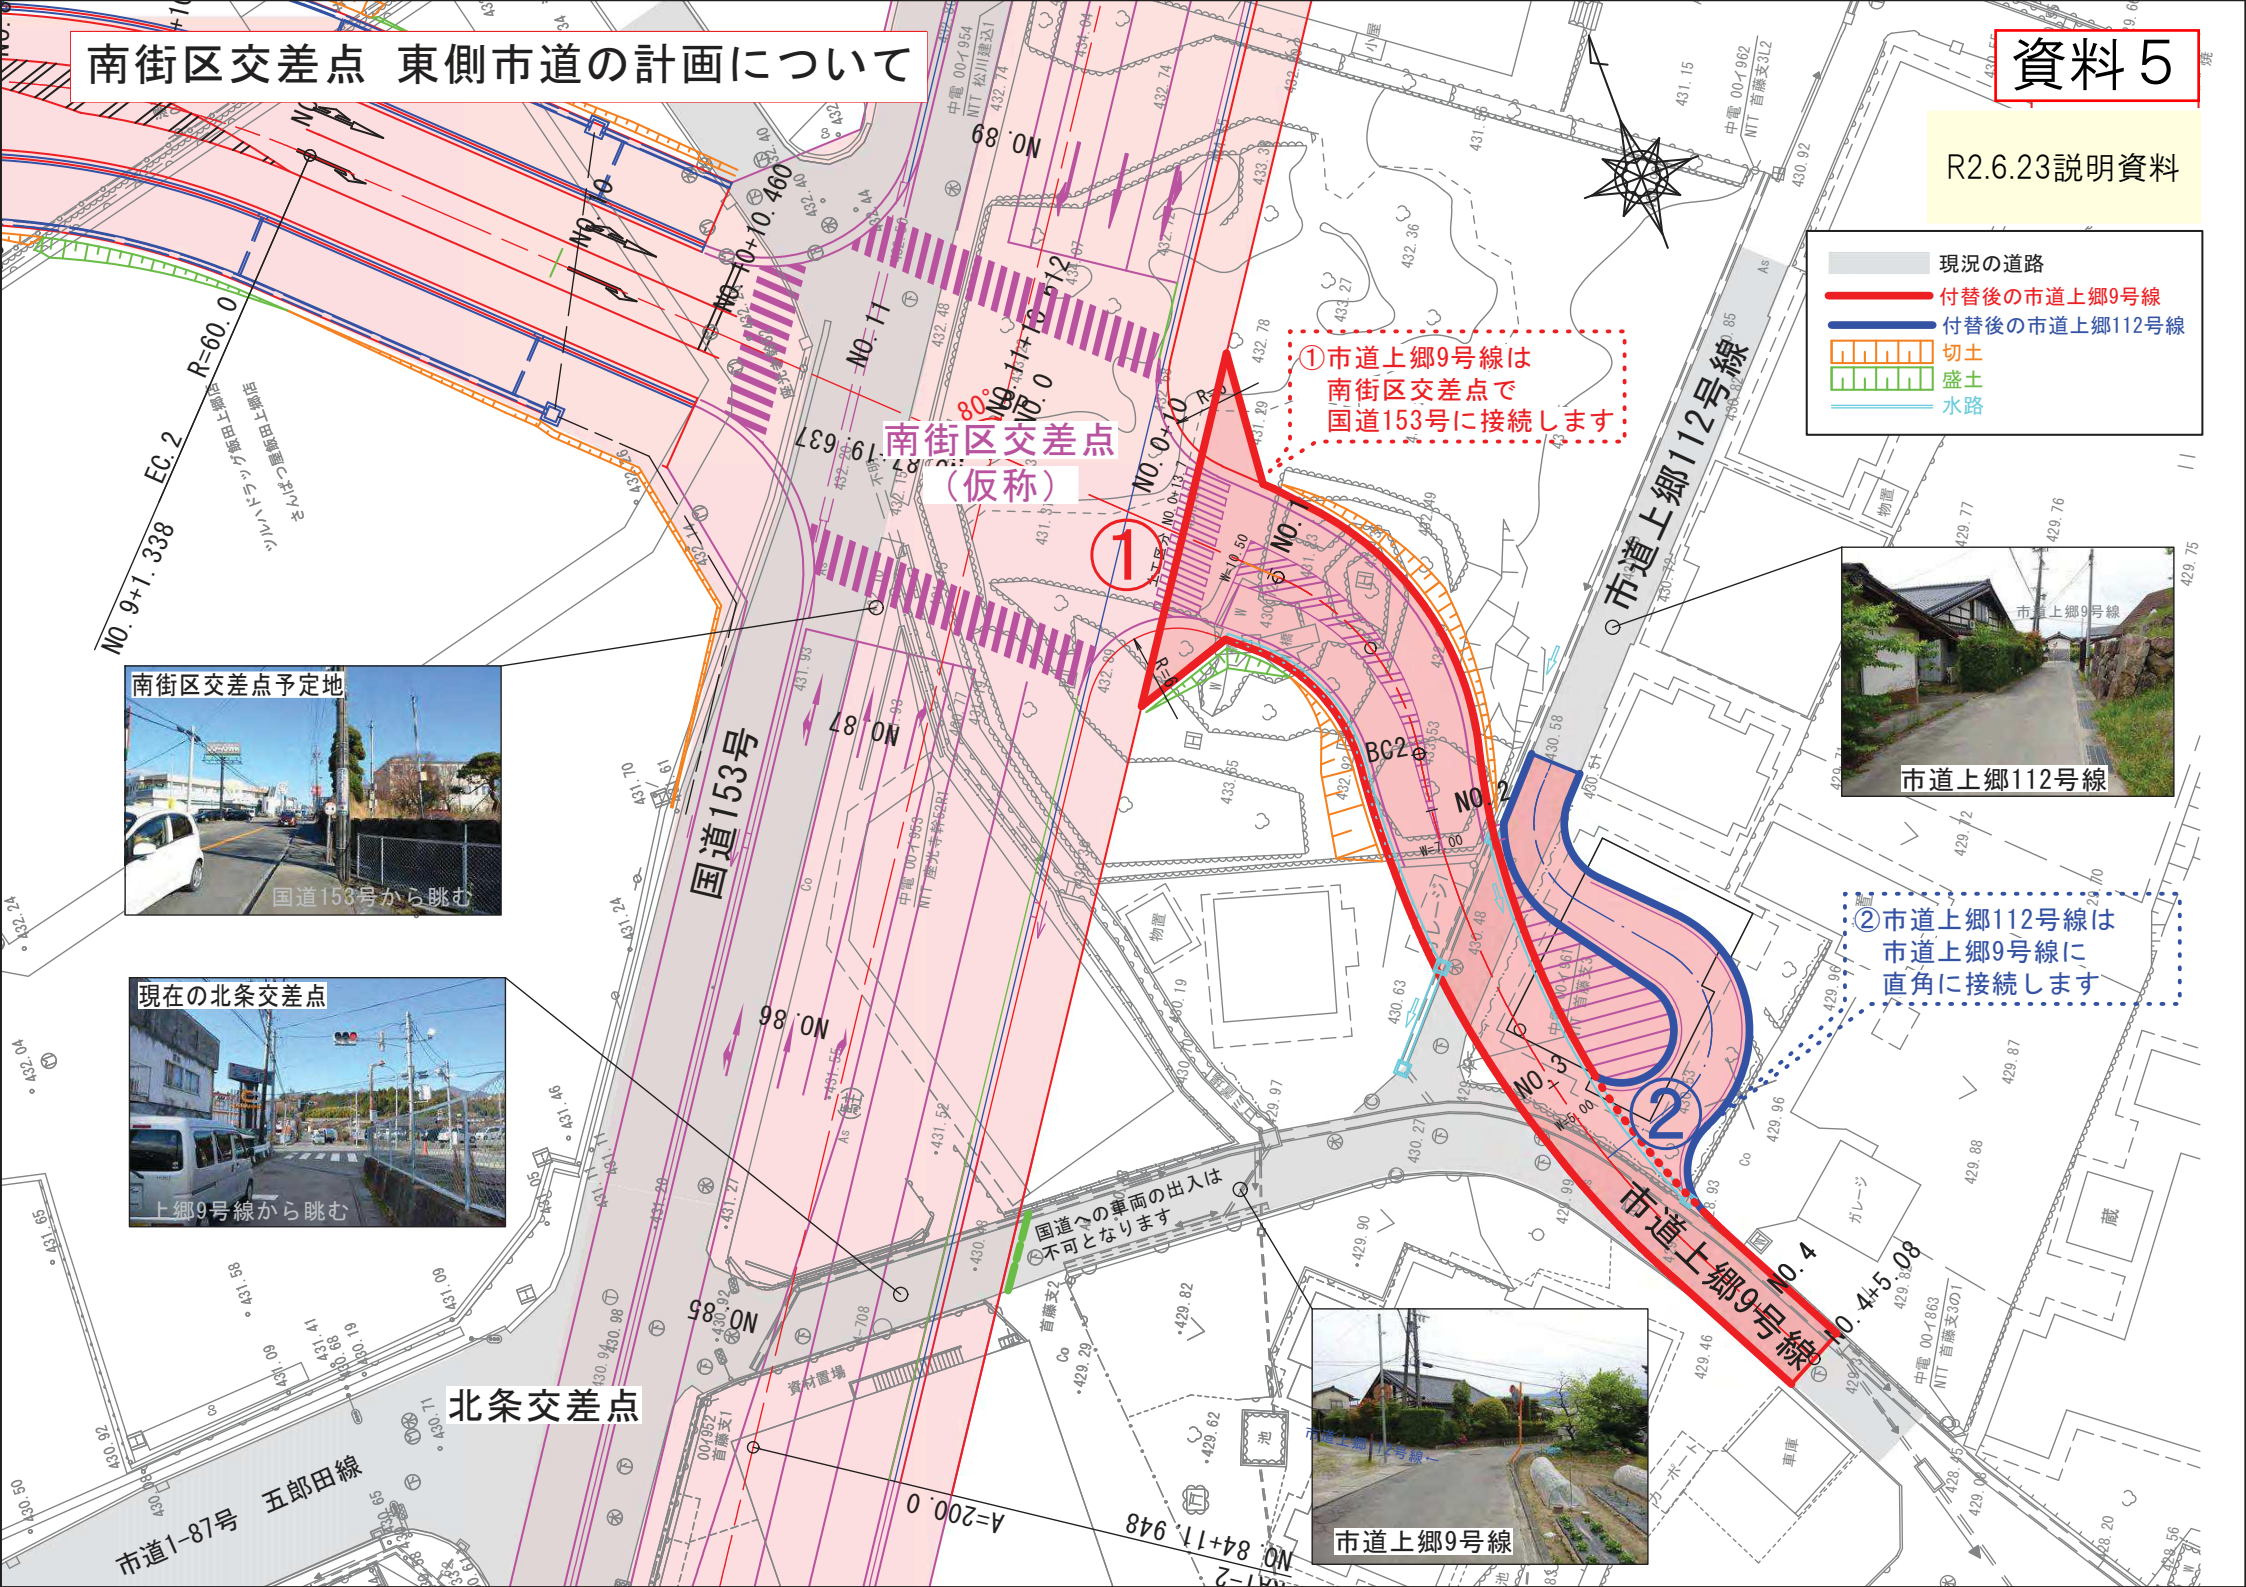

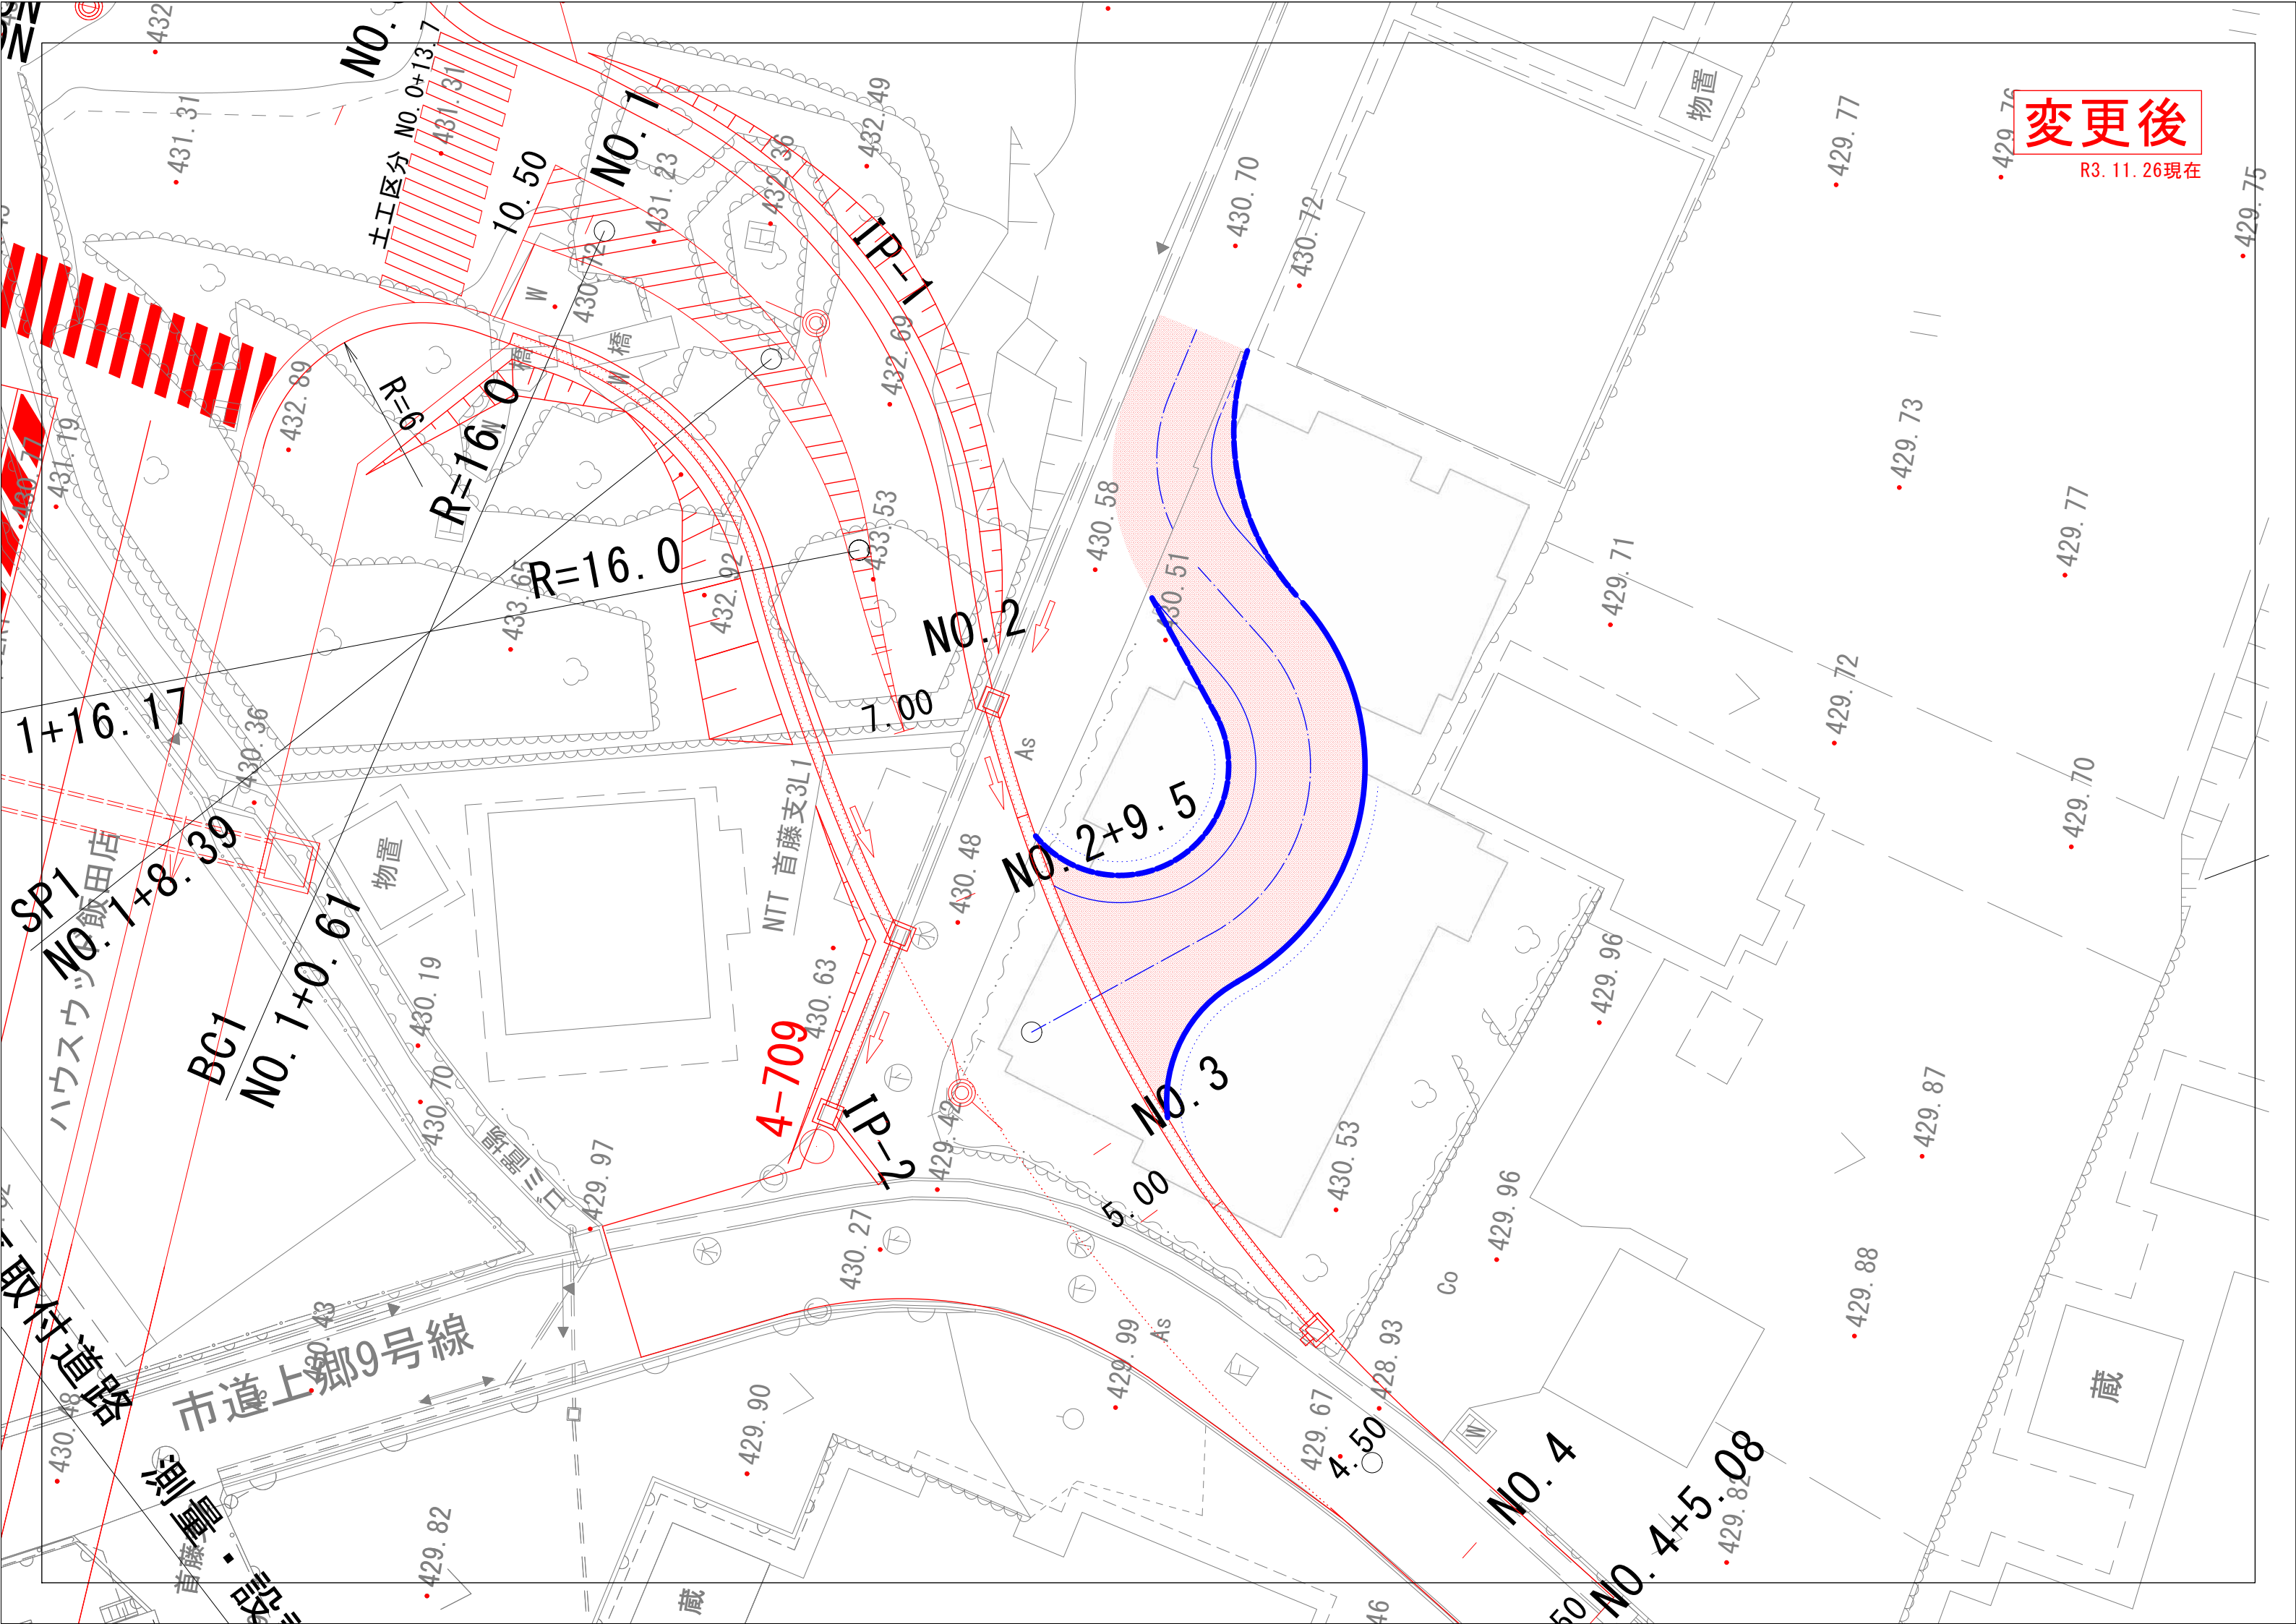

変更後

R3. 11. 26現在