


飯田文化会館 会館棟 【2階】 簡易平面図

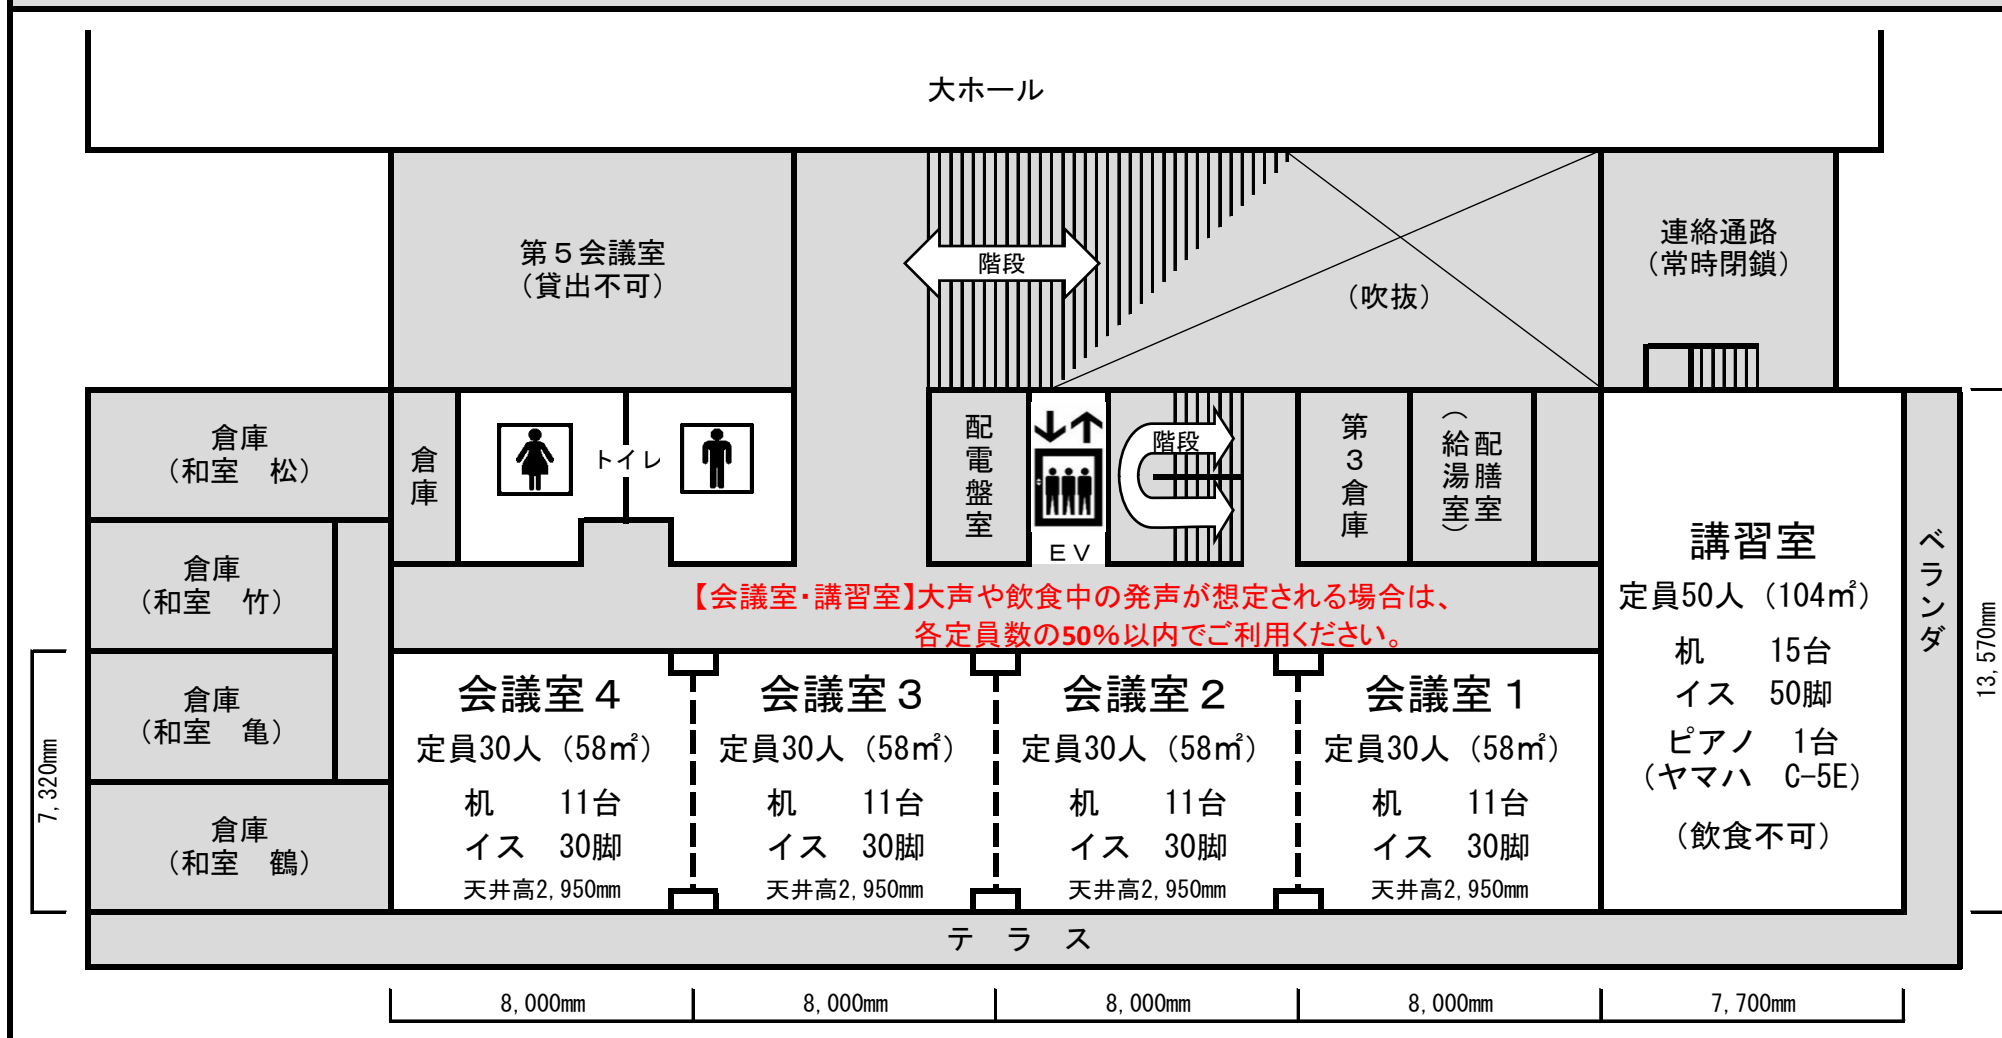

- ・貸出可能なお部屋は「会議室1～4」及び「講習室」の5室です。
- ・会議室1～4は、パーティションを外すことで大部屋として使うことができます。
- ・マイクご使用の場合は、事前にご相談していただく必要があります（部屋による機器の制限や数の制限があります）。
- ・マイクを持ち込む場合は、「B2グループ」のチャンネルでご使用ください（電波の混線を防ぐため、持込の場合は事前に事務所へご相談ください）。
- ・会館棟から大ホールのロビーや客席へ直接つながる通路はありません（建物外の階段から大ホール入場口へ回っていただくことになります）。