


現地の状況

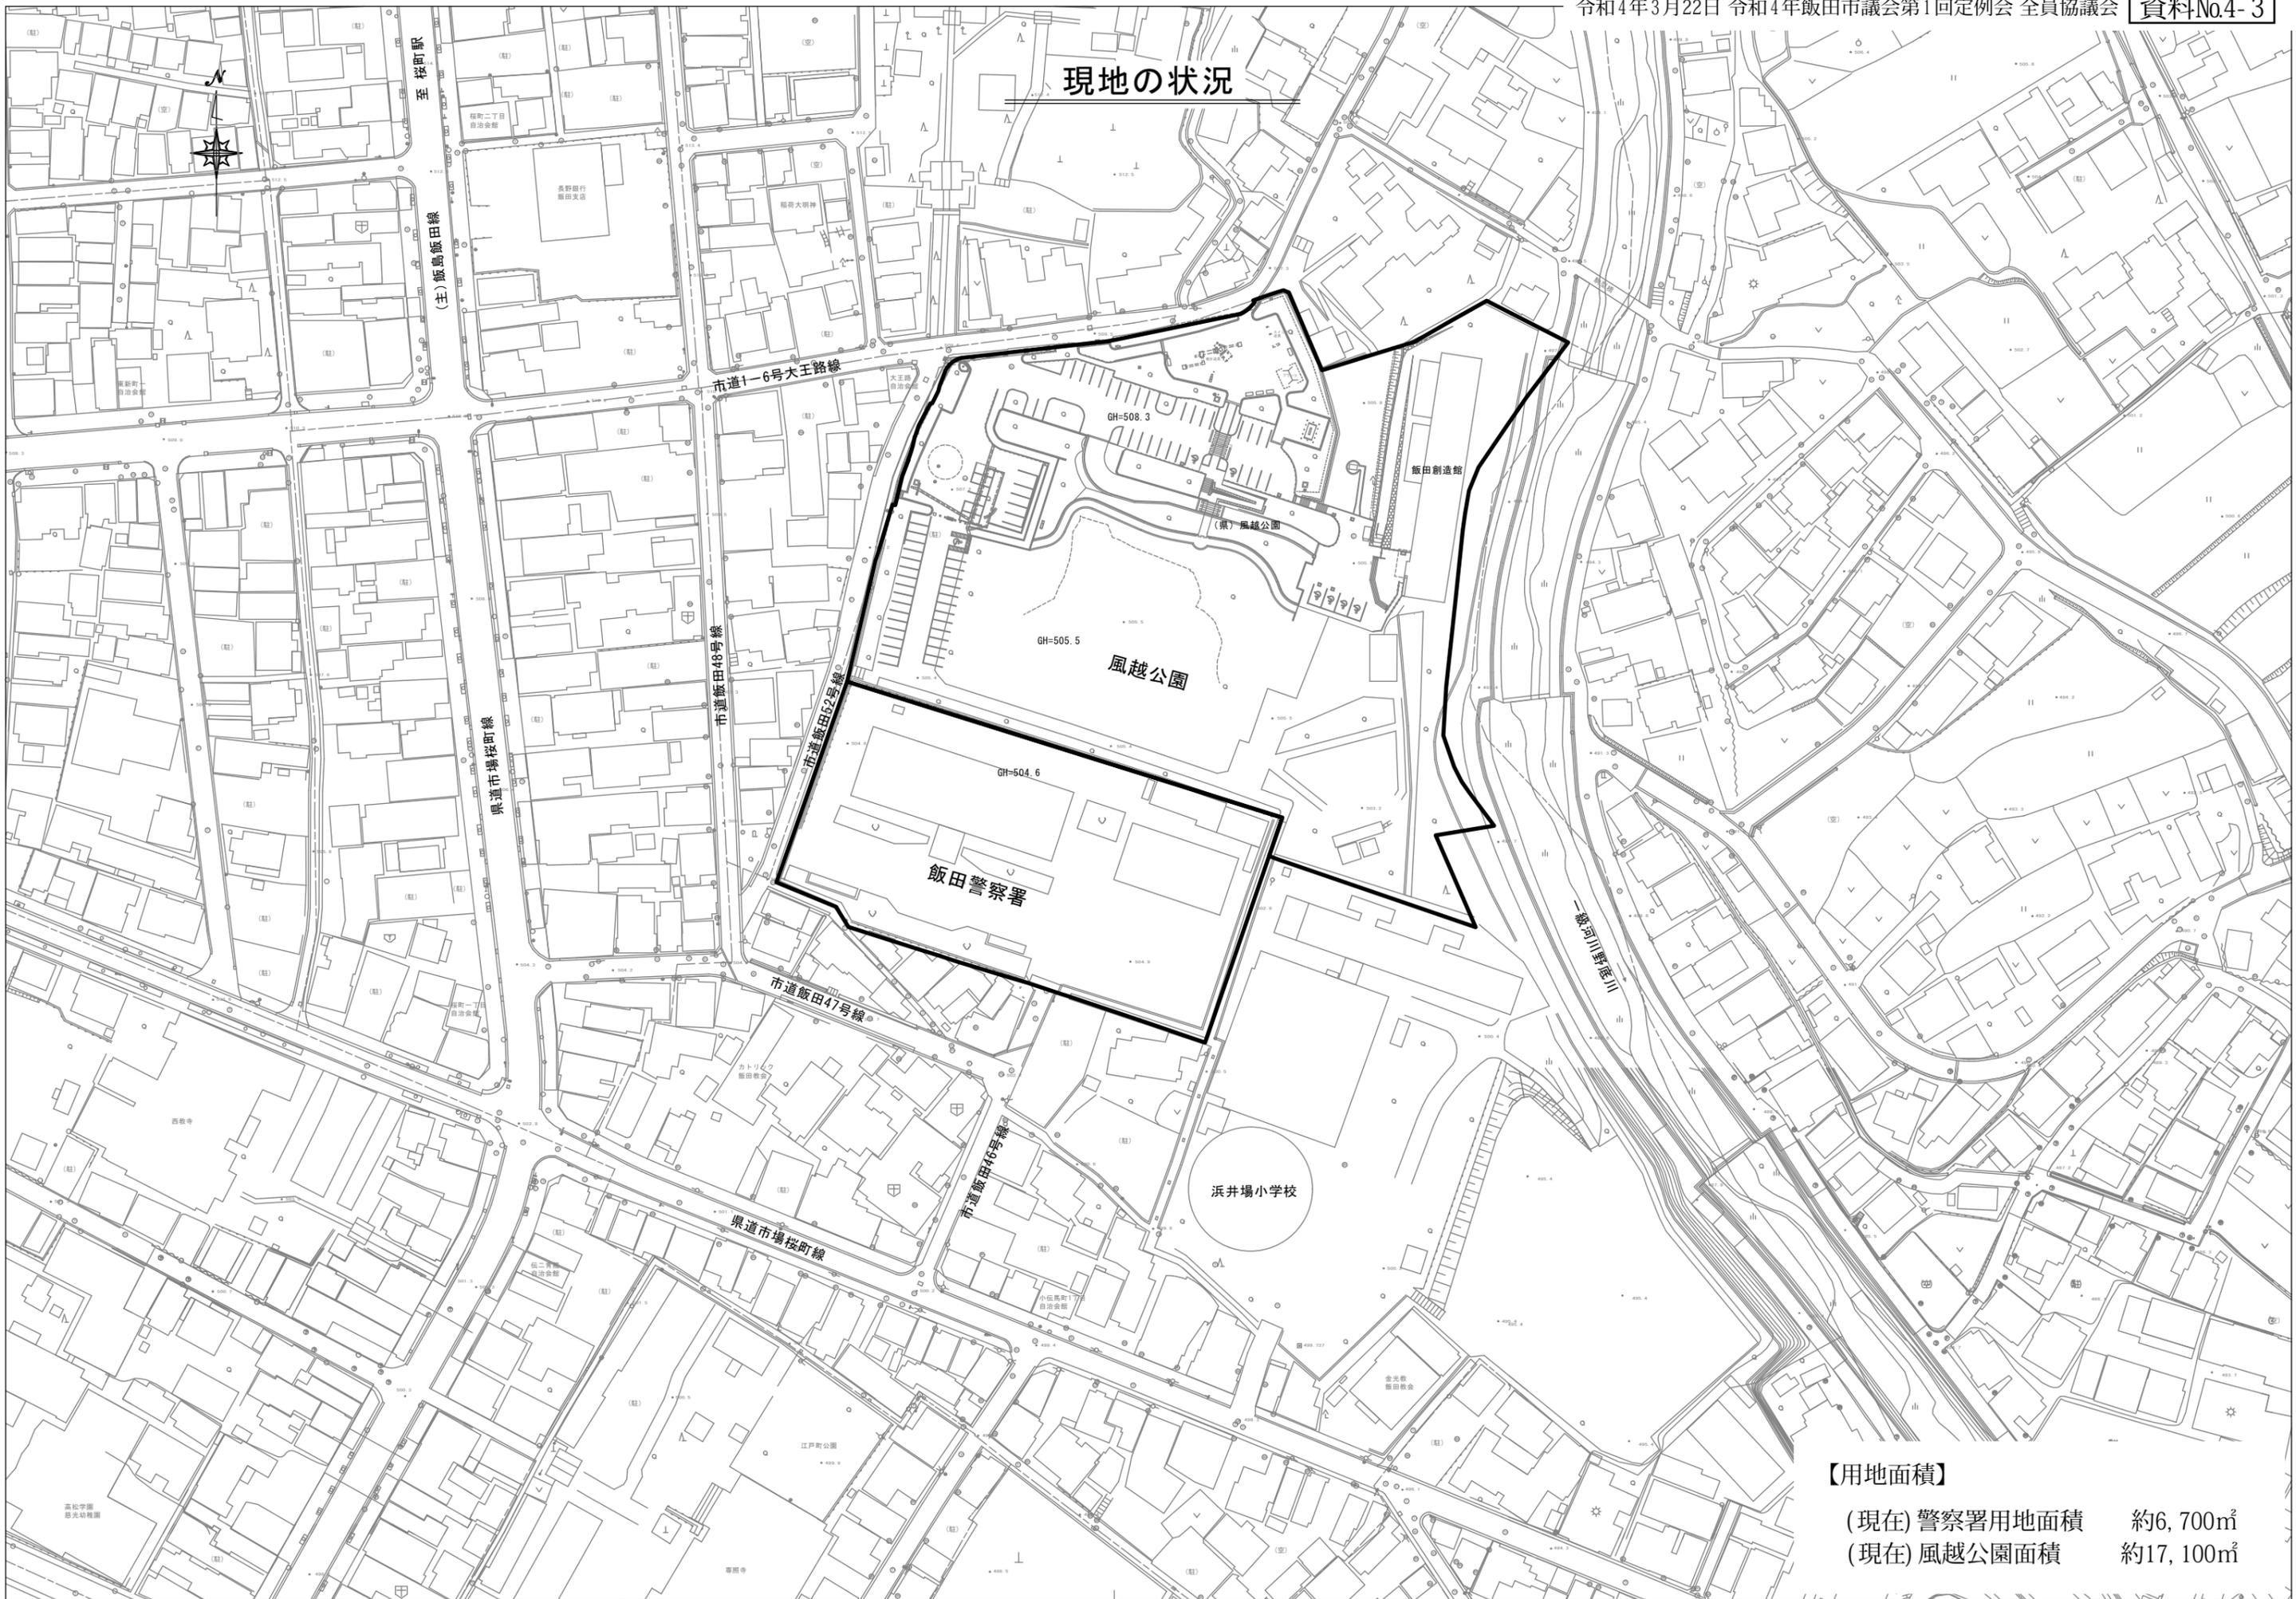

【用地面積】

(現在) 警察署用地面積	約6,700㎡
(現在) 風越公園面積	約17,100㎡