

関係地区の皆様へ

飯田市リニア用地課  
北沢建設株式会社

## 橋梁架替工事（<sup>どうがいとばし</sup>堂垣外橋）の工事説明について

残暑の候、ますますご健勝のことと拝察申し上げます。また、平素よりリニア関連事業にご理解、ご協力を賜り感謝申し上げます。

さて、過日ご案内させていただきました説明会につきましては、説明会開催通知に記載した通り、南信州圏域の感染警戒レベルが5以上となっているため、中止とし、本通知にて工事の説明とさせていただきます。

ご不明な点などございましたら、最後に記載してあります連絡先までご連絡をお願いします。

### 1. 工事概要（橋梁架替工事）

#### ・工事の内容

現在土曾川に架かっている堂垣外橋が老朽しており、幅員も狭いため一旦橋梁を撤去して、新たに橋梁を架ける工事を行います。

#### ・工事施工箇所


3 ページ目に記載のとおり

・通行止期間：9月20日（火）～令和5年7月下旬


・交通規制：工事施工区域内 終日全面通行止め（歩行者を含む）（土日祝日を含む）

※規制範囲につきましては、3 ページをご覧ください。

○平面図 (一)土曾川

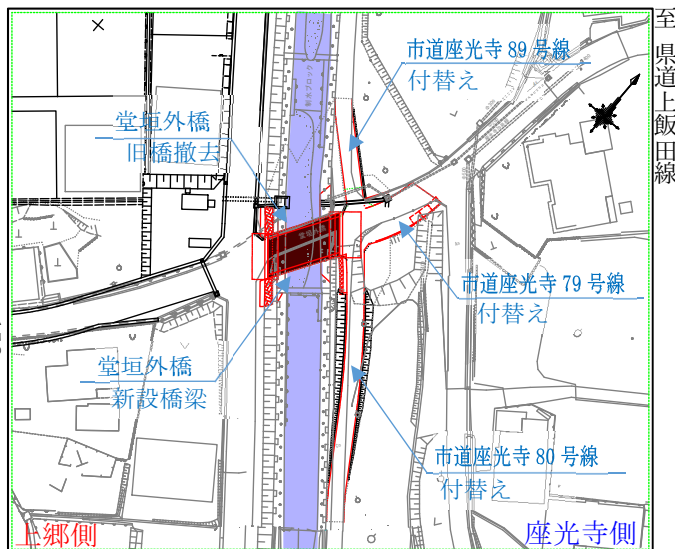

○横断面図（上郷側から座光寺側を見る）

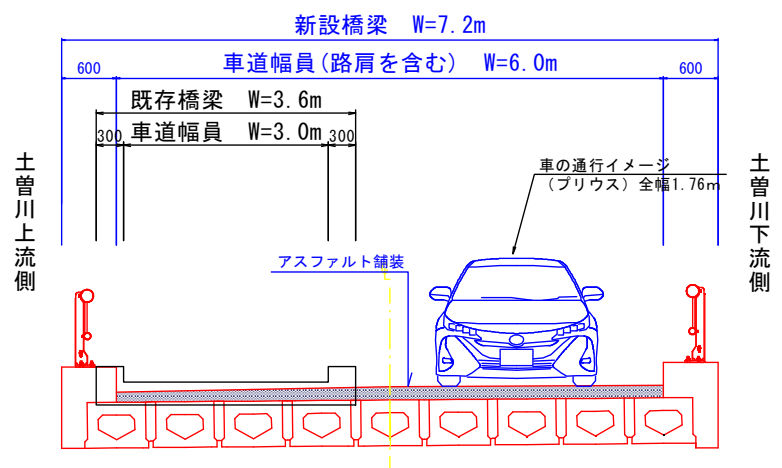

※土曾川下流方向に拡幅します。

#### ○現在の橋梁

|             |           |
|-------------|-----------|
| 橋長          | L = 12.0m |
| 幅員          | W = 3.6m  |
| 車道幅員（路肩を含む） | W = 3.0m  |




#### ○新設橋梁

|             |            |
|-------------|------------|
| 橋長          | L = 13.08m |
| 幅員          | W = 7.2m   |
| 車道幅員（路肩を含む） | W = 6.0m   |

作業日：月曜日～土曜日（作業工程により休日作業を行う場合があります）

作業時間：8：00～（準備） 8：30～（作業開始） ～17：00（片付け）

## 2. 概略工程表

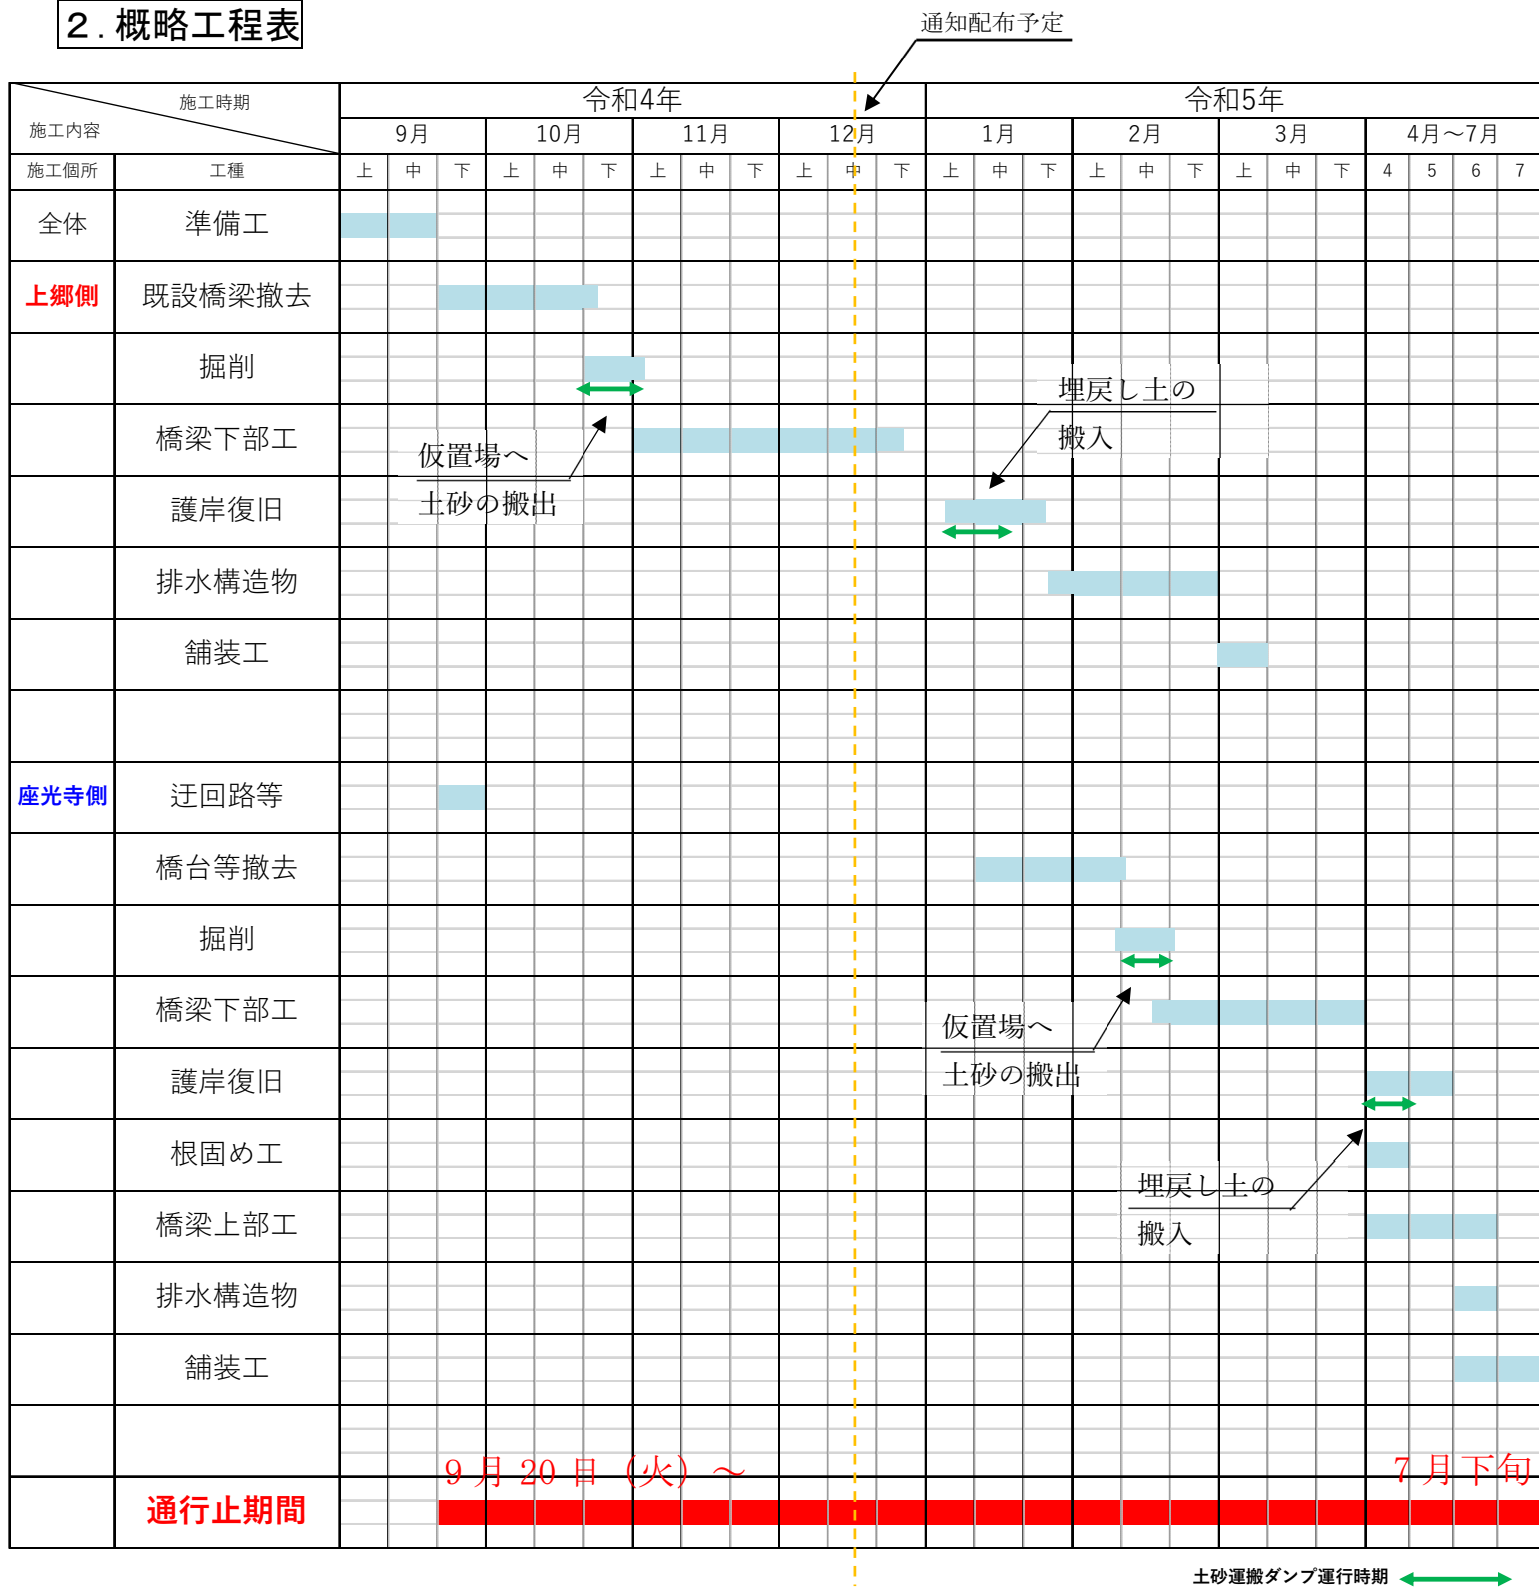


※天候や現場状況等により、工程が変更となることがございます。


## 3. 工事施工について

- ・9月12日頃より現場周辺の仮設準備（草刈、測量、工事看板の設置）を行います。
- ・資機材の搬入・搬出、クレーン、大型トラック等は、土曽川沿いの道路を通行します。
- ・大型車は、資機材（重機、生コン等）の搬入、橋梁上部工（桁材）の搬入時を予定しております。
- ・工事の施工中、ご不便・ご迷惑をおかけしますが、安全第一で作業を進めて参りますのでご理解・ご協力のほど、よろしくお願いいたします。

## 4. 迂回路等の案内

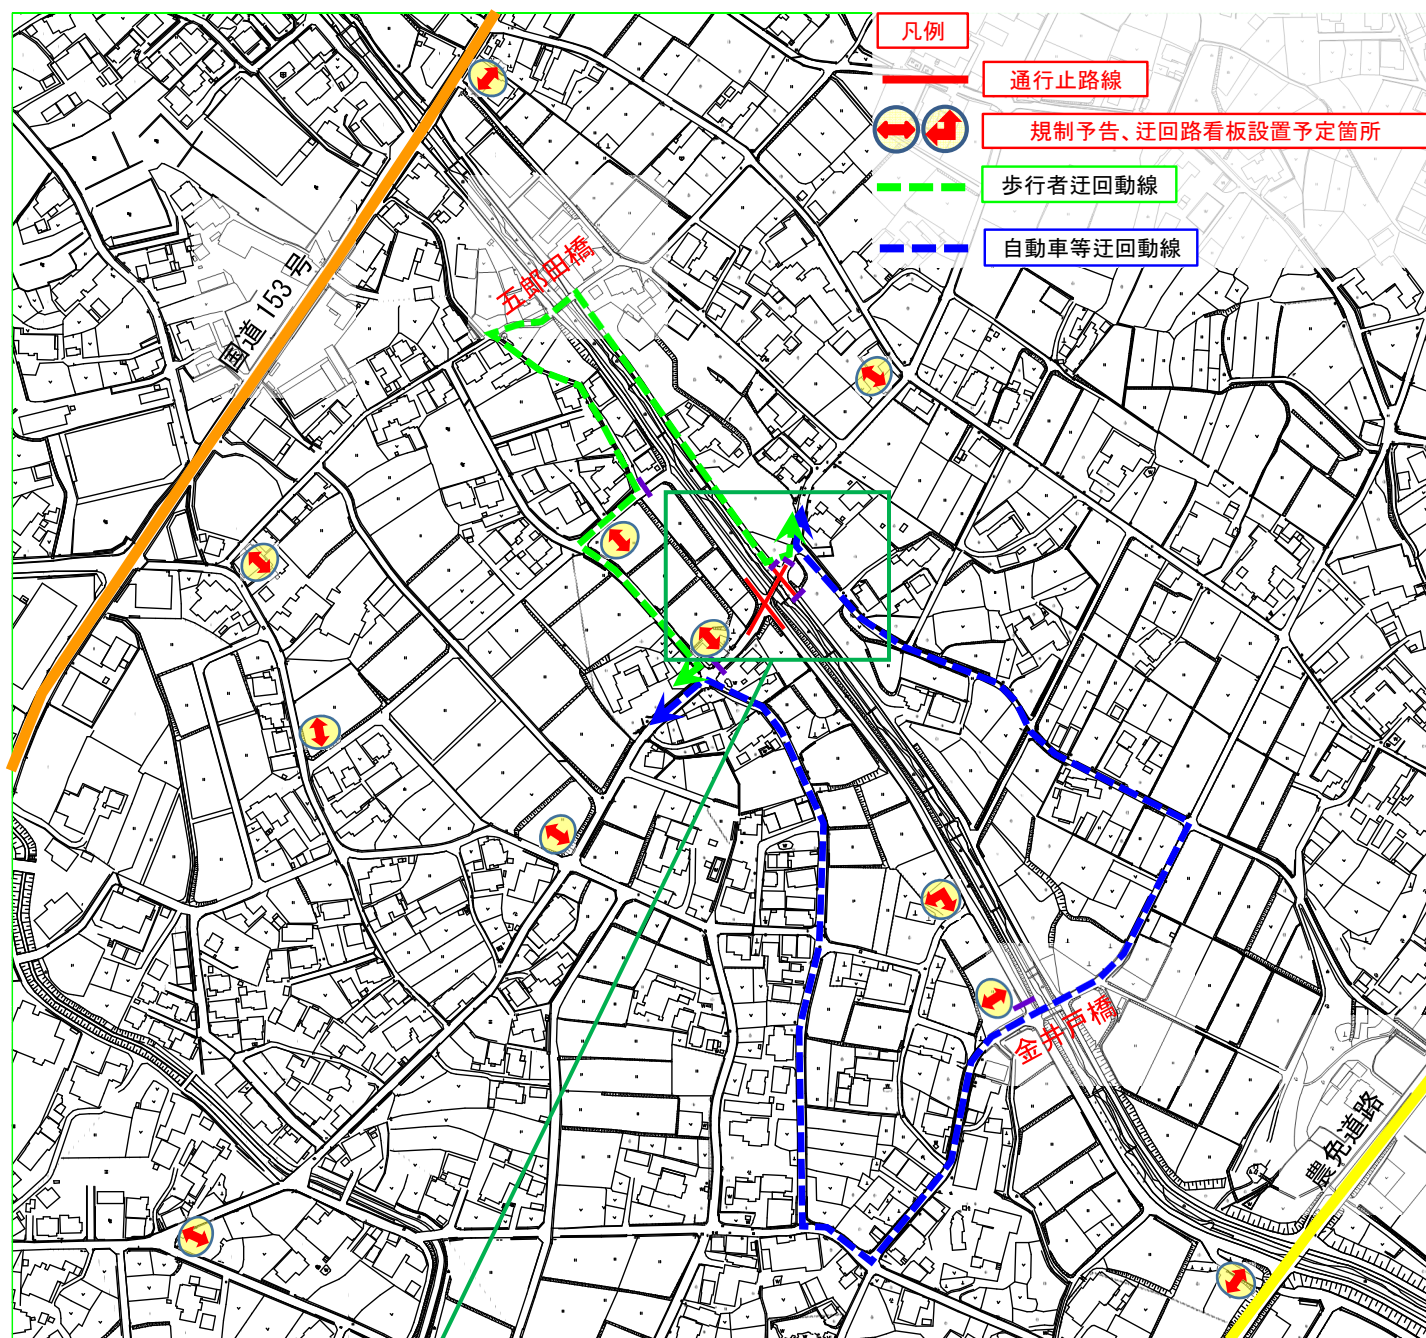

<拡大図>

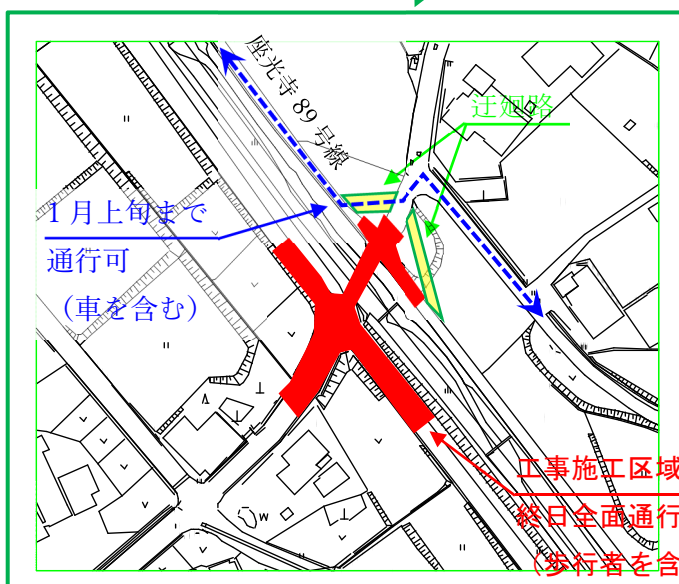

- ・通行止め箇所及び迂回路の要所には、案内看板を設置するので、迂回をお願いします。
- ・歩行者の皆様におかれましては、土曾川を渡る際には、金井戸橋か五郎田橋の通行をお願いします。
- ・近隣の皆様の車庫への出入りができるよう、通路を確保させていただきます。
- ・上郷側の工事を行っている間、座光寺側の河川沿い道路（座光寺89号線）が通行できるよう、迂回路を設置します。（1月上旬まで通行可）

※通行可能な詳細日につきましては、12月中旬の通知にてお知らせします。

## 5. 残土の搬出ルートについて

※現場状況により変更することがあります。（その場合は、事前に通知致します。）



- ・工事現場内から土砂を搬出するダンプトラックは、中型車（4 t）を使用し、一般車両の通行の妨げにならないよう安全に留意して運行します。
- ・座光寺河原地区に仮置きし、その後 10 t ダンプトラックにて土砂を搬出します。
- ・工事現場からの搬出は、4 t ダンプトラックで 1 日あたり最大 80 台程度、仮置場からの 10 t ダンプトラックの搬出は、1 日あたり最大 40 台程度を予定しております。
- ・小中学校の通学路と重なる箇所は、特に安全に注意し、必要に応じて交通誘導員を配置します。

## 6. 連絡先

<発注者>


飯田市リニア推進部リニア用地課  
TEL：0265-22-4511（内線：3341、3342）  
課長：小倉 担当：小池、香山

<施工業者>

北沢建設株式会社  
住所：飯田市吾妻町 7 番地  
TEL：0265-23-0072  
現場代理人：宮下 英樹  
携帯：080-2366-8846

○現場事務所等位置図

(一)土曾川

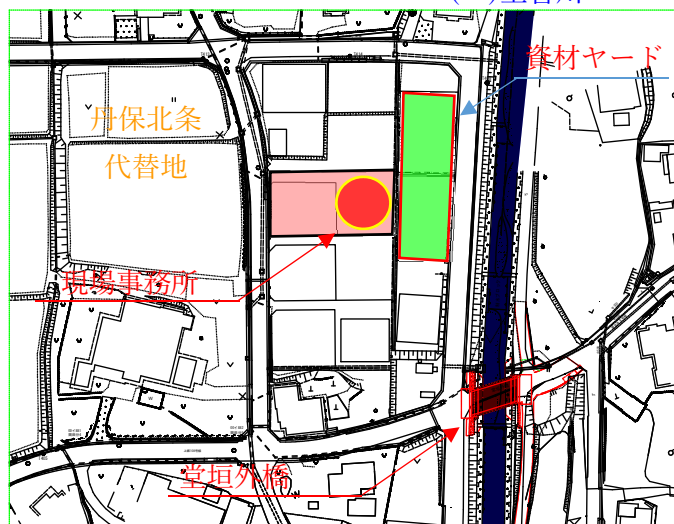

※施工期間中、代替地造成地の空き区画を利用します。