


# 令和4年度 交通安全対策事業 道路改良工事

市道2-49号長野原線 飯田市 竜丘 時又

令和4年12月12日 産業建設委員会  
議案第108号 補足説明資料 (建設部)

位置図

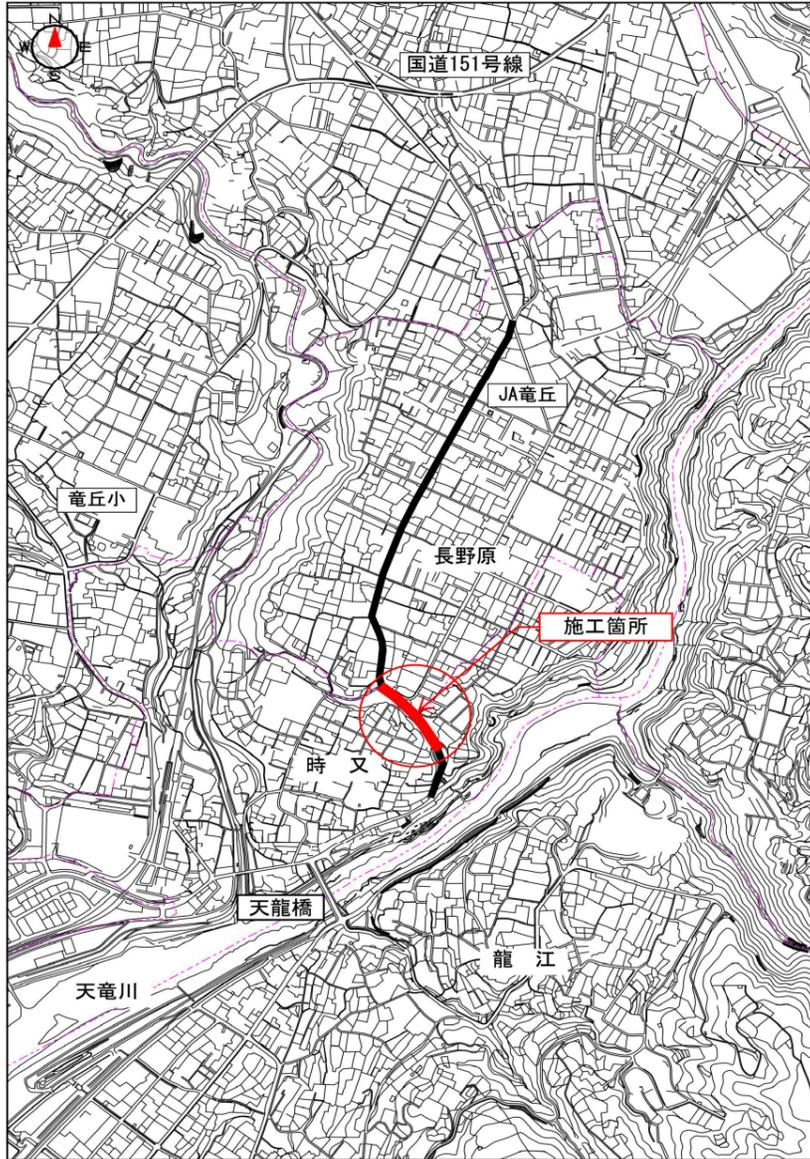


## 工事概要


施工延長 L=163m W=7.0m

- 法枠工 L=739m  
(200型 1500×1500、1200×1200 :  
枠内 透水性コンクリート吹付工)
- 鉄筋挿入工 N=193本 (L=2.5m~5.5m)
- 擁壁工 L=151m (ボラメッシュ垂直擁壁 Hmax=5.90m)
- 排水構造物工 1式  
(自由勾配側溝300型、FTフルー-L1000×800、  
ボックスカルバート1000×1000、集水桝 等)
- 舗装工 A=1027m<sup>2</sup> (車道及び歩道)

平面図 S=1:750

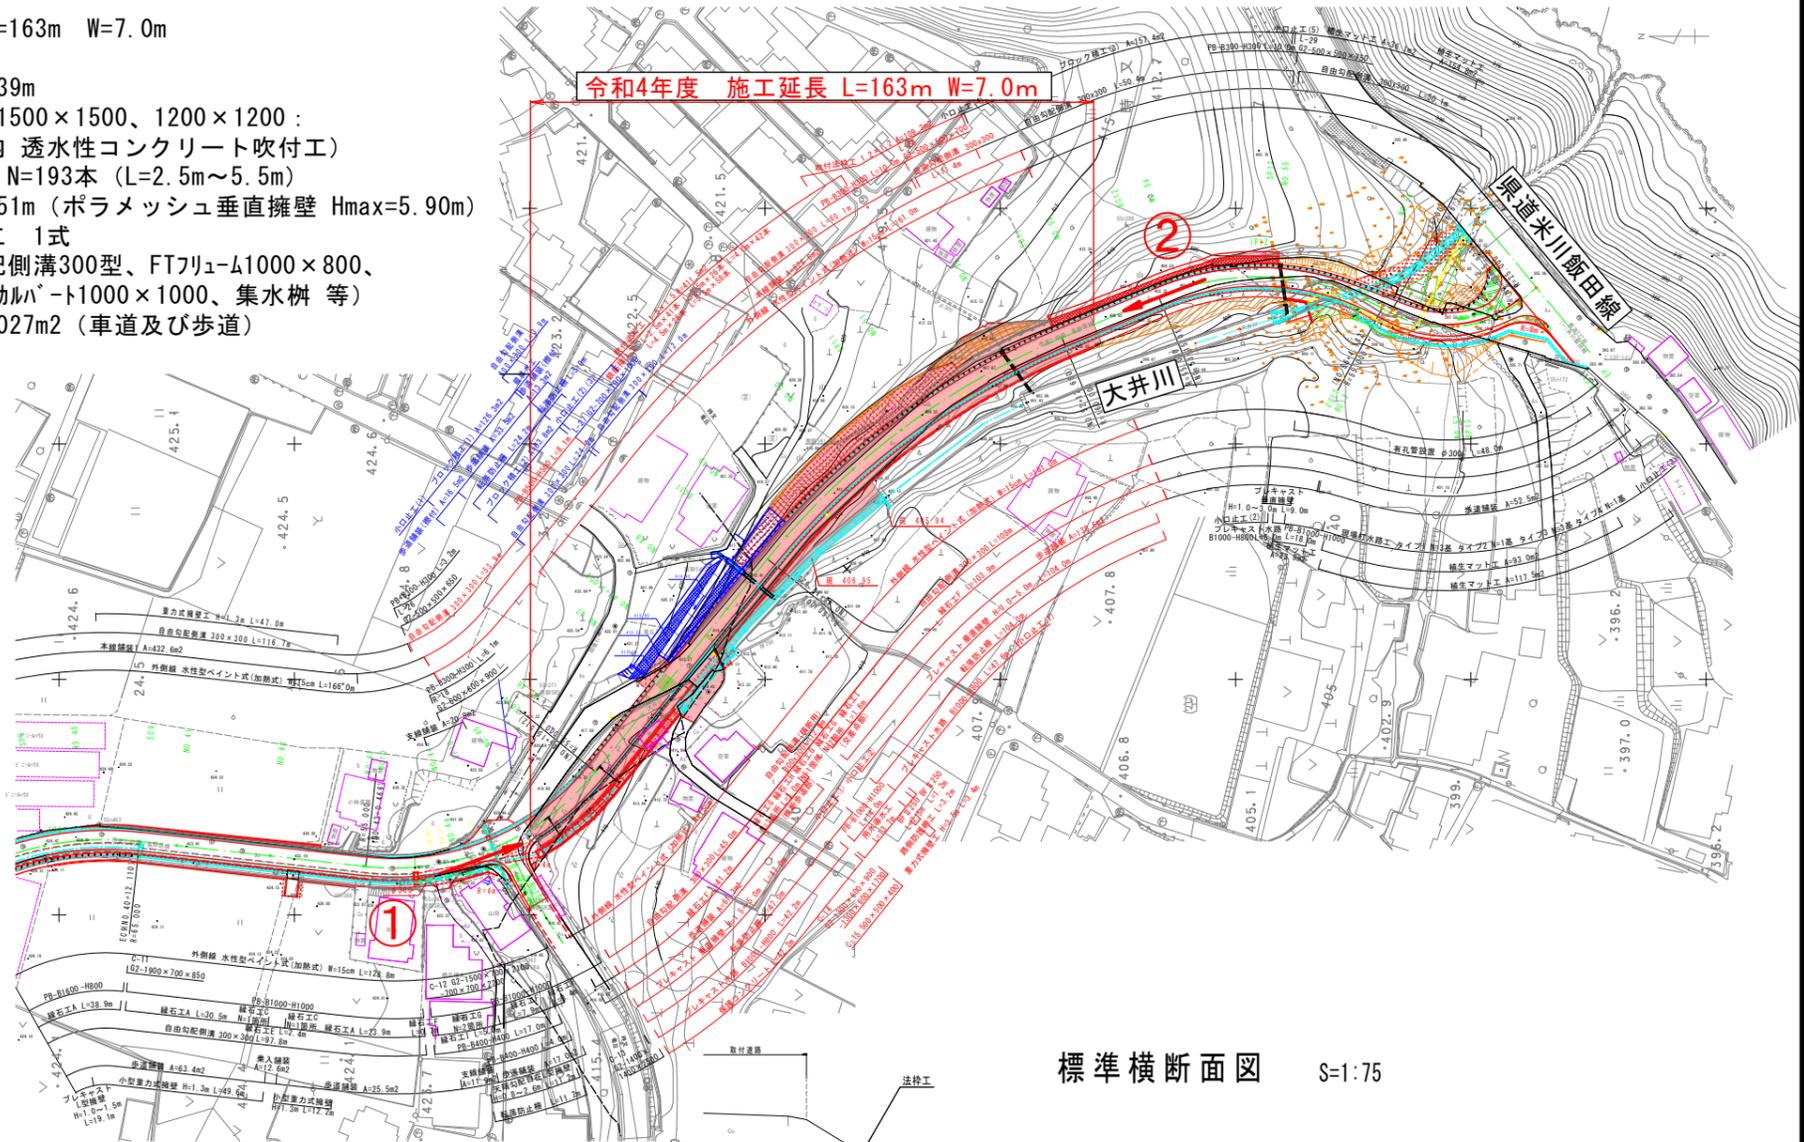

標準横断面図 S=1:75

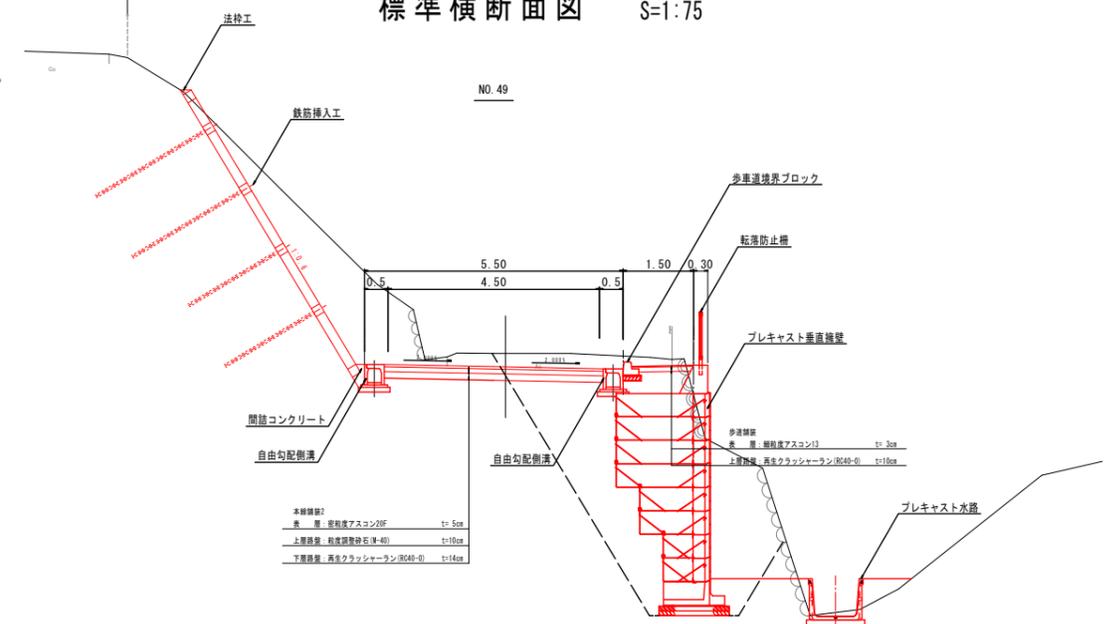

①



②

