


# 令和5年度 橋りょう耐震整備事業 橋梁耐震整備工事

令和5年6月19日 産業建設委員会  
議案第66号 補足説明資料(建設部)

南大島川橋 補強一般図

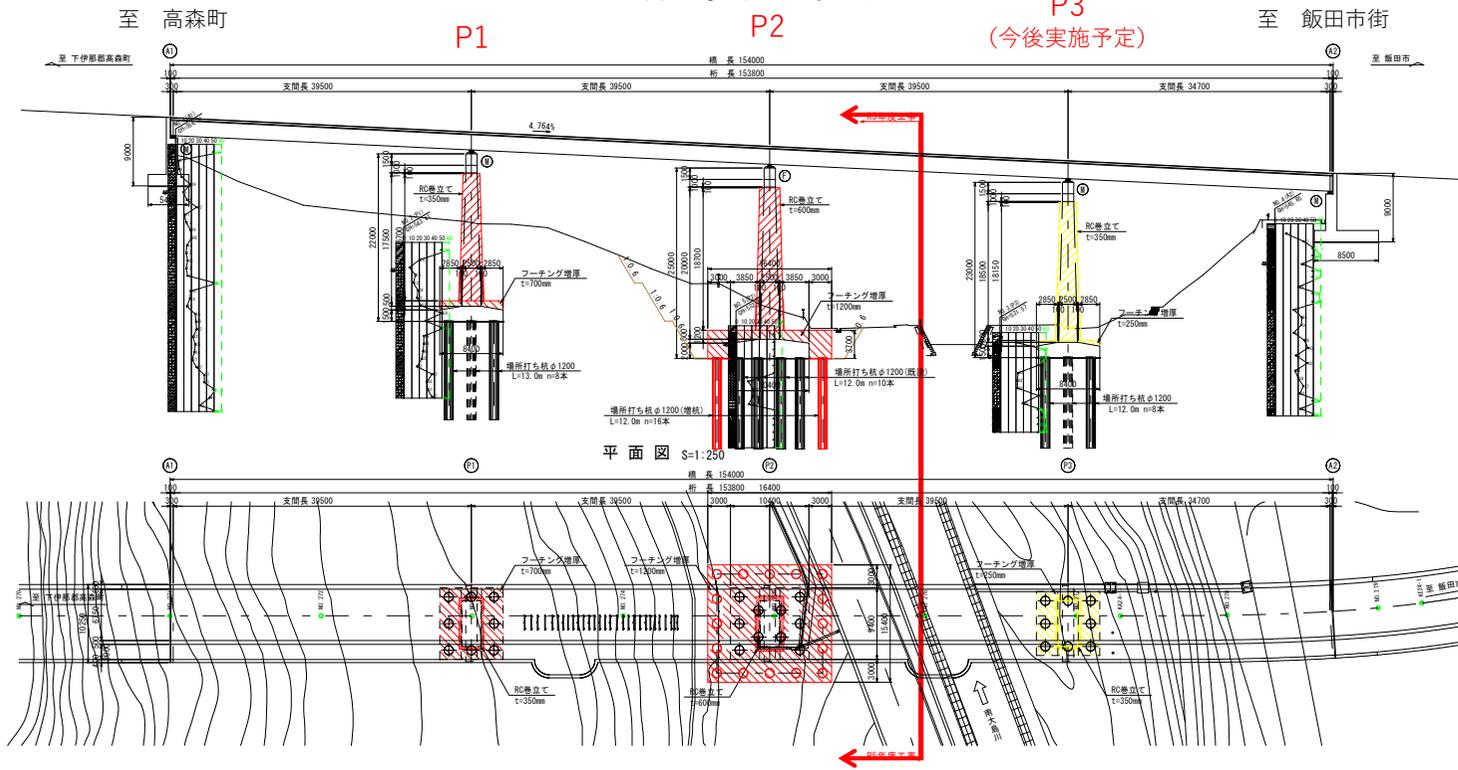

位置図




南大島川橋は市道座光寺275号線と一級河川南大島川の交差位置にある橋梁である。飯田市の緊急輸送路に指定されており、地震発生時において道路機能を維持し続けることが求められている。


○工事概要

- 橋脚コンクリート巻立て工 N=2基
- 橋脚底板コンクリート増厚工 N=2基
- 橋脚増し杭工 N=16本

南大島川橋 P1橋脚(Mov)補強一般図

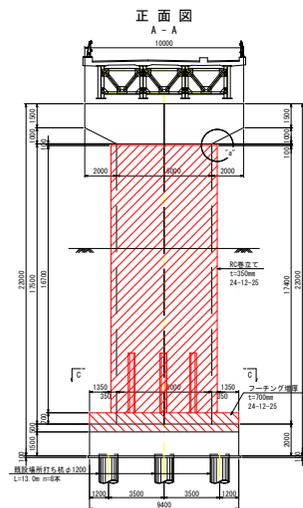

南大島川橋 P2橋脚(Fix)補強一般図

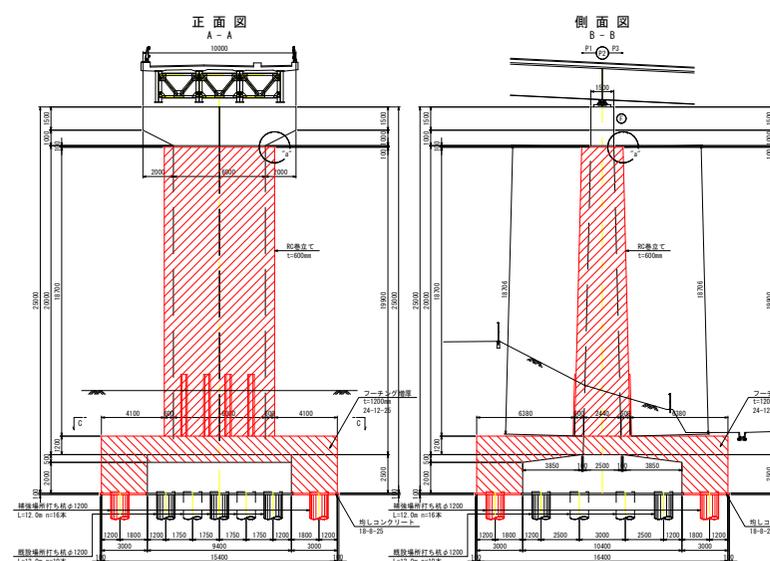

現況写真 (橋下より)

