

井水(蟹田井)付替え計画について 取水～国道  
令和4年11月24日(木) 19時00分～ 麻績の館  
長野県飯田建設事務所・飯田市

資料1





令和4年11月4日撮影


# 井水(蟹田井) 取水～国道までの計画について



蟹田井  
取水口

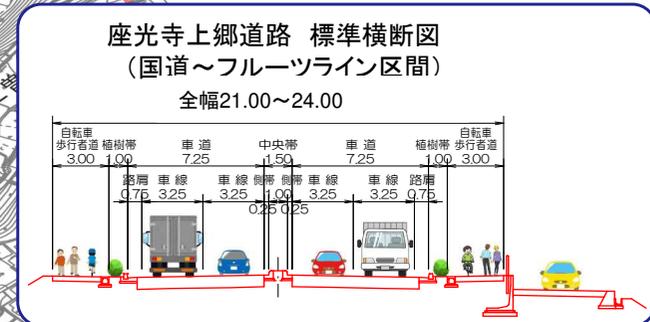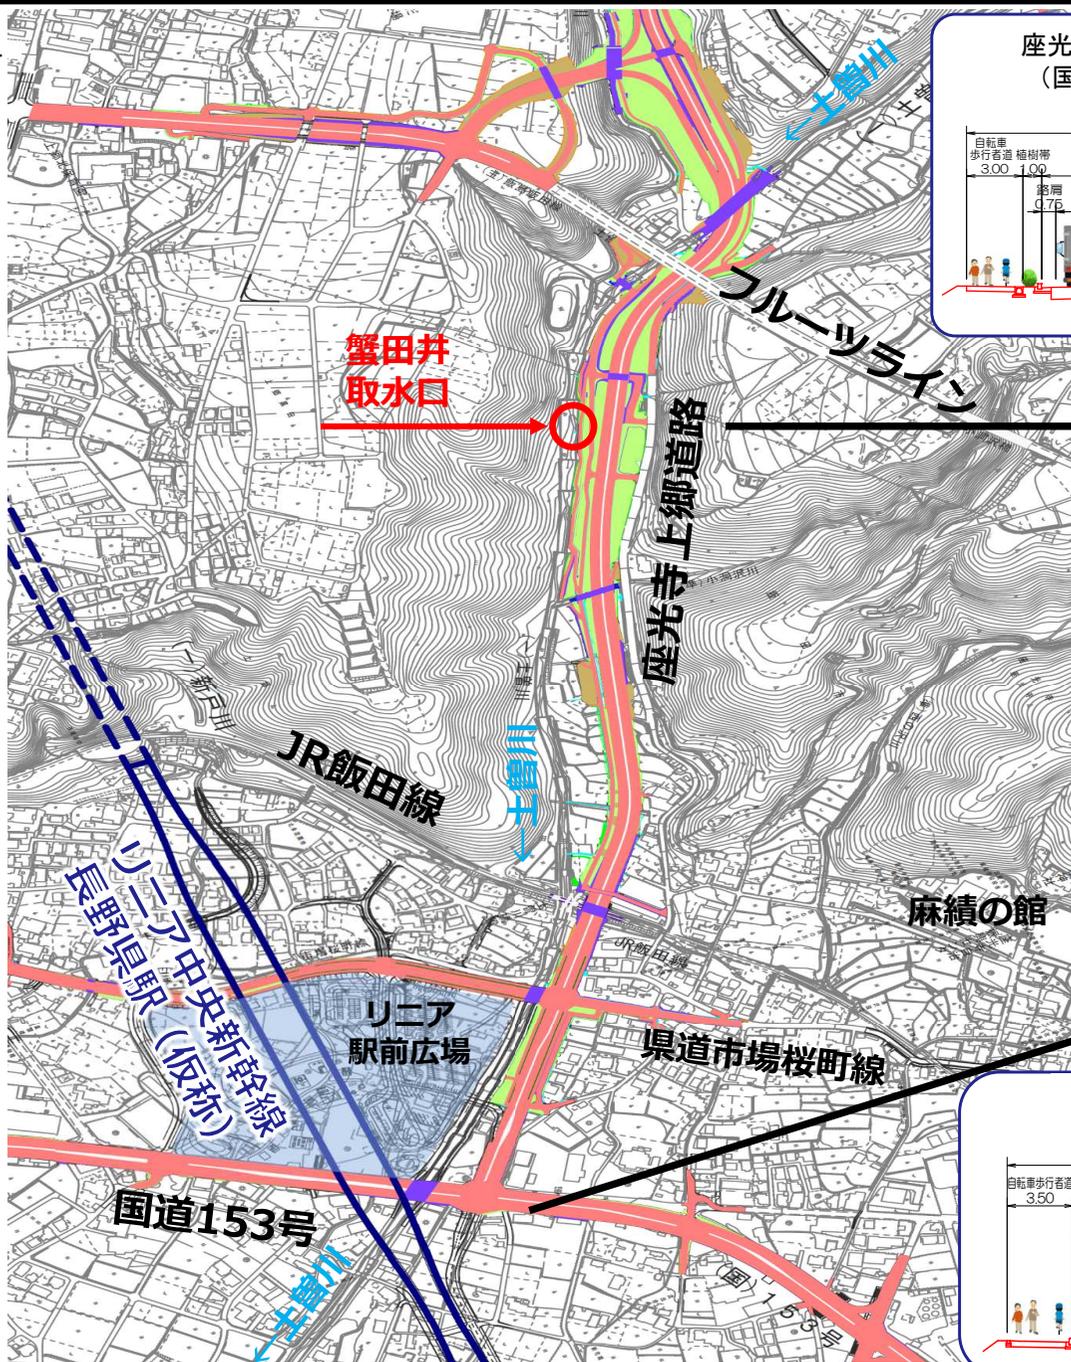


計画説明区間  
取水～国道

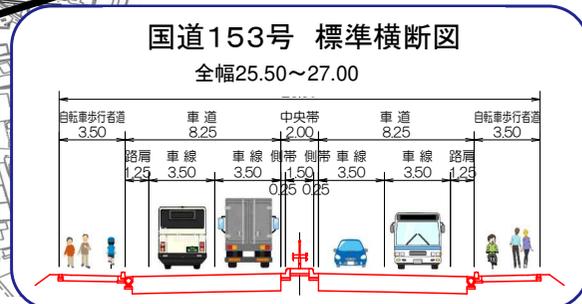


- 凡 例
- 道路計画
  - 切土計画
  - 盛土計画
  - 構造物計画


# 座光寺上郷道路 計画図

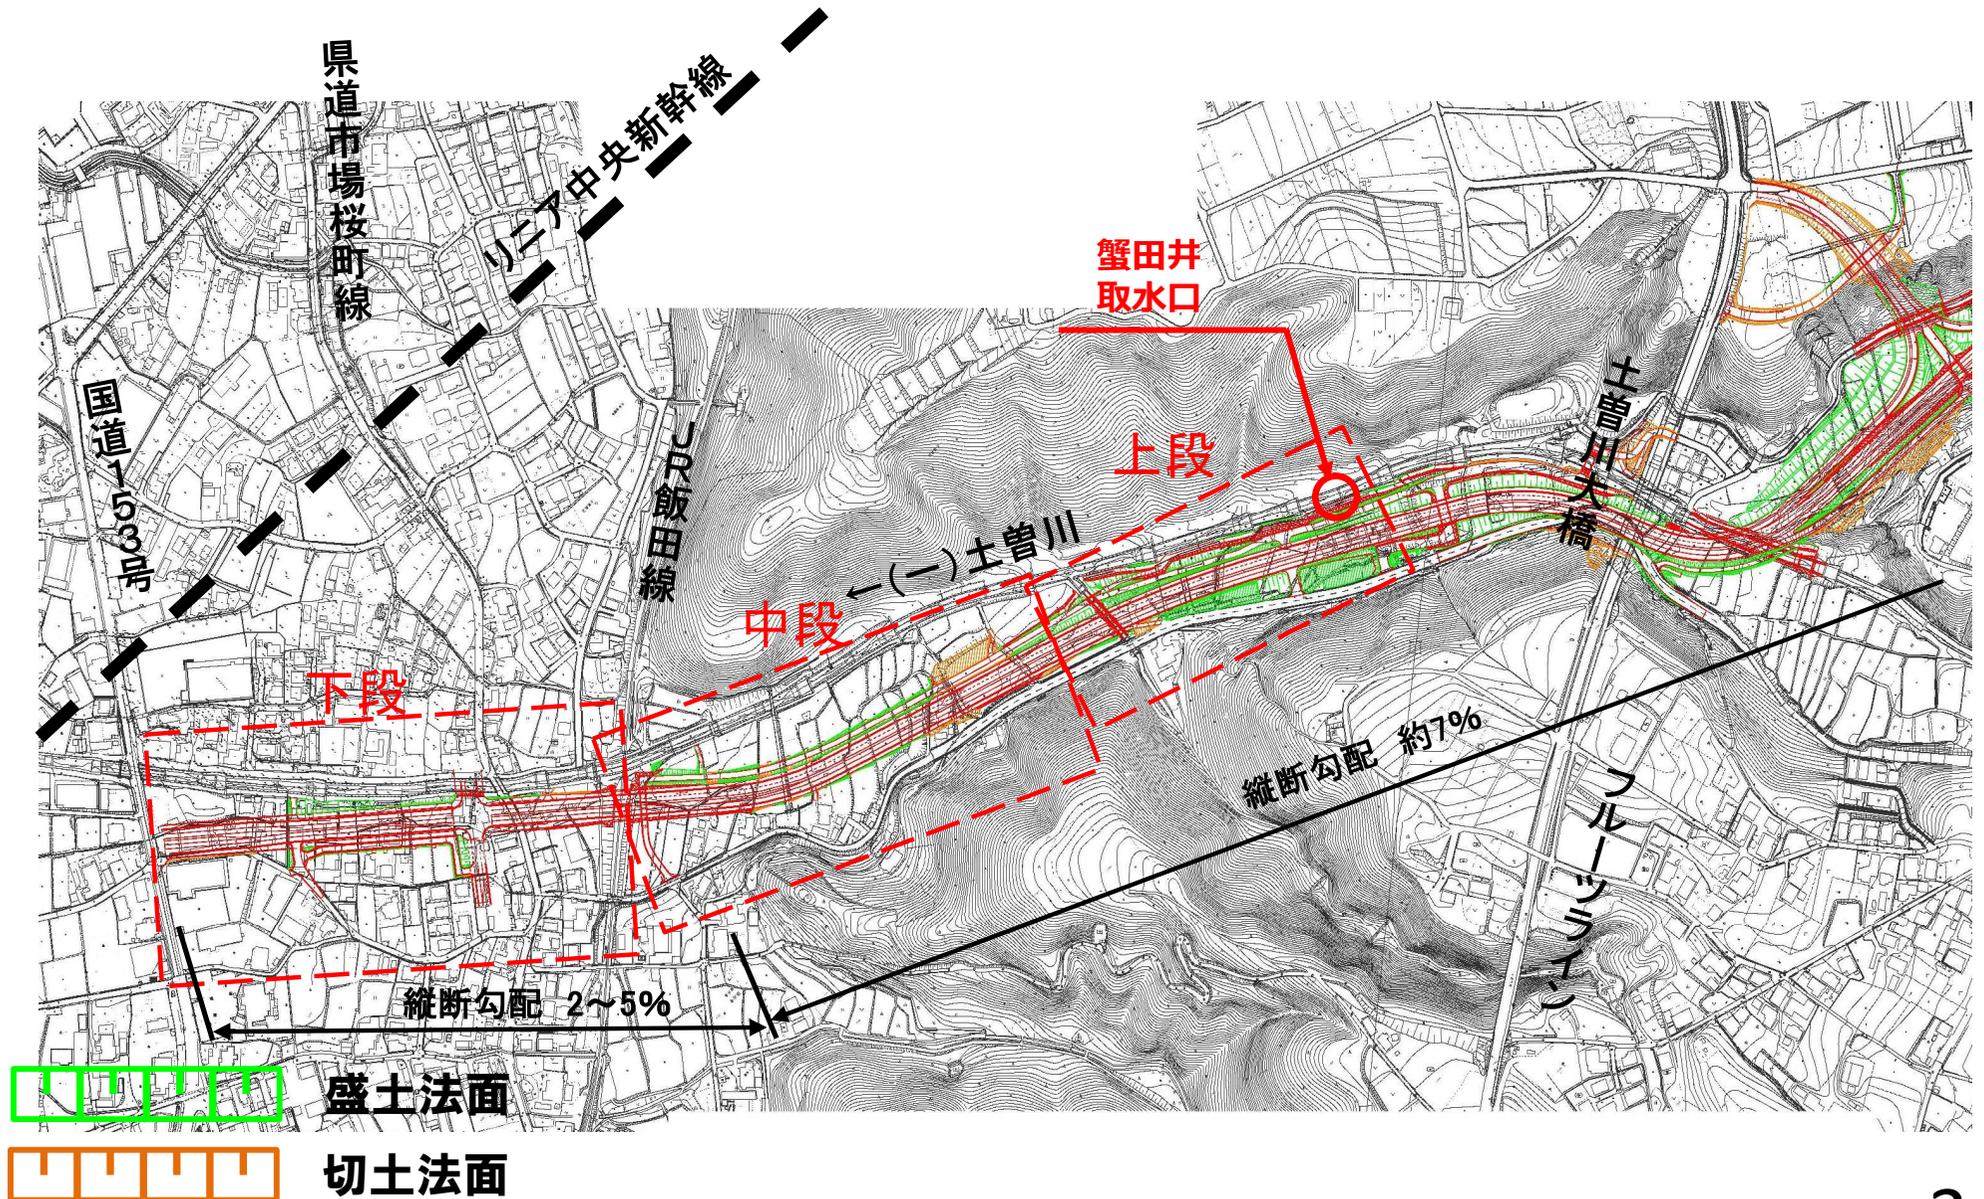


# 井水付替え計画 上段(座光寺上郷道路)

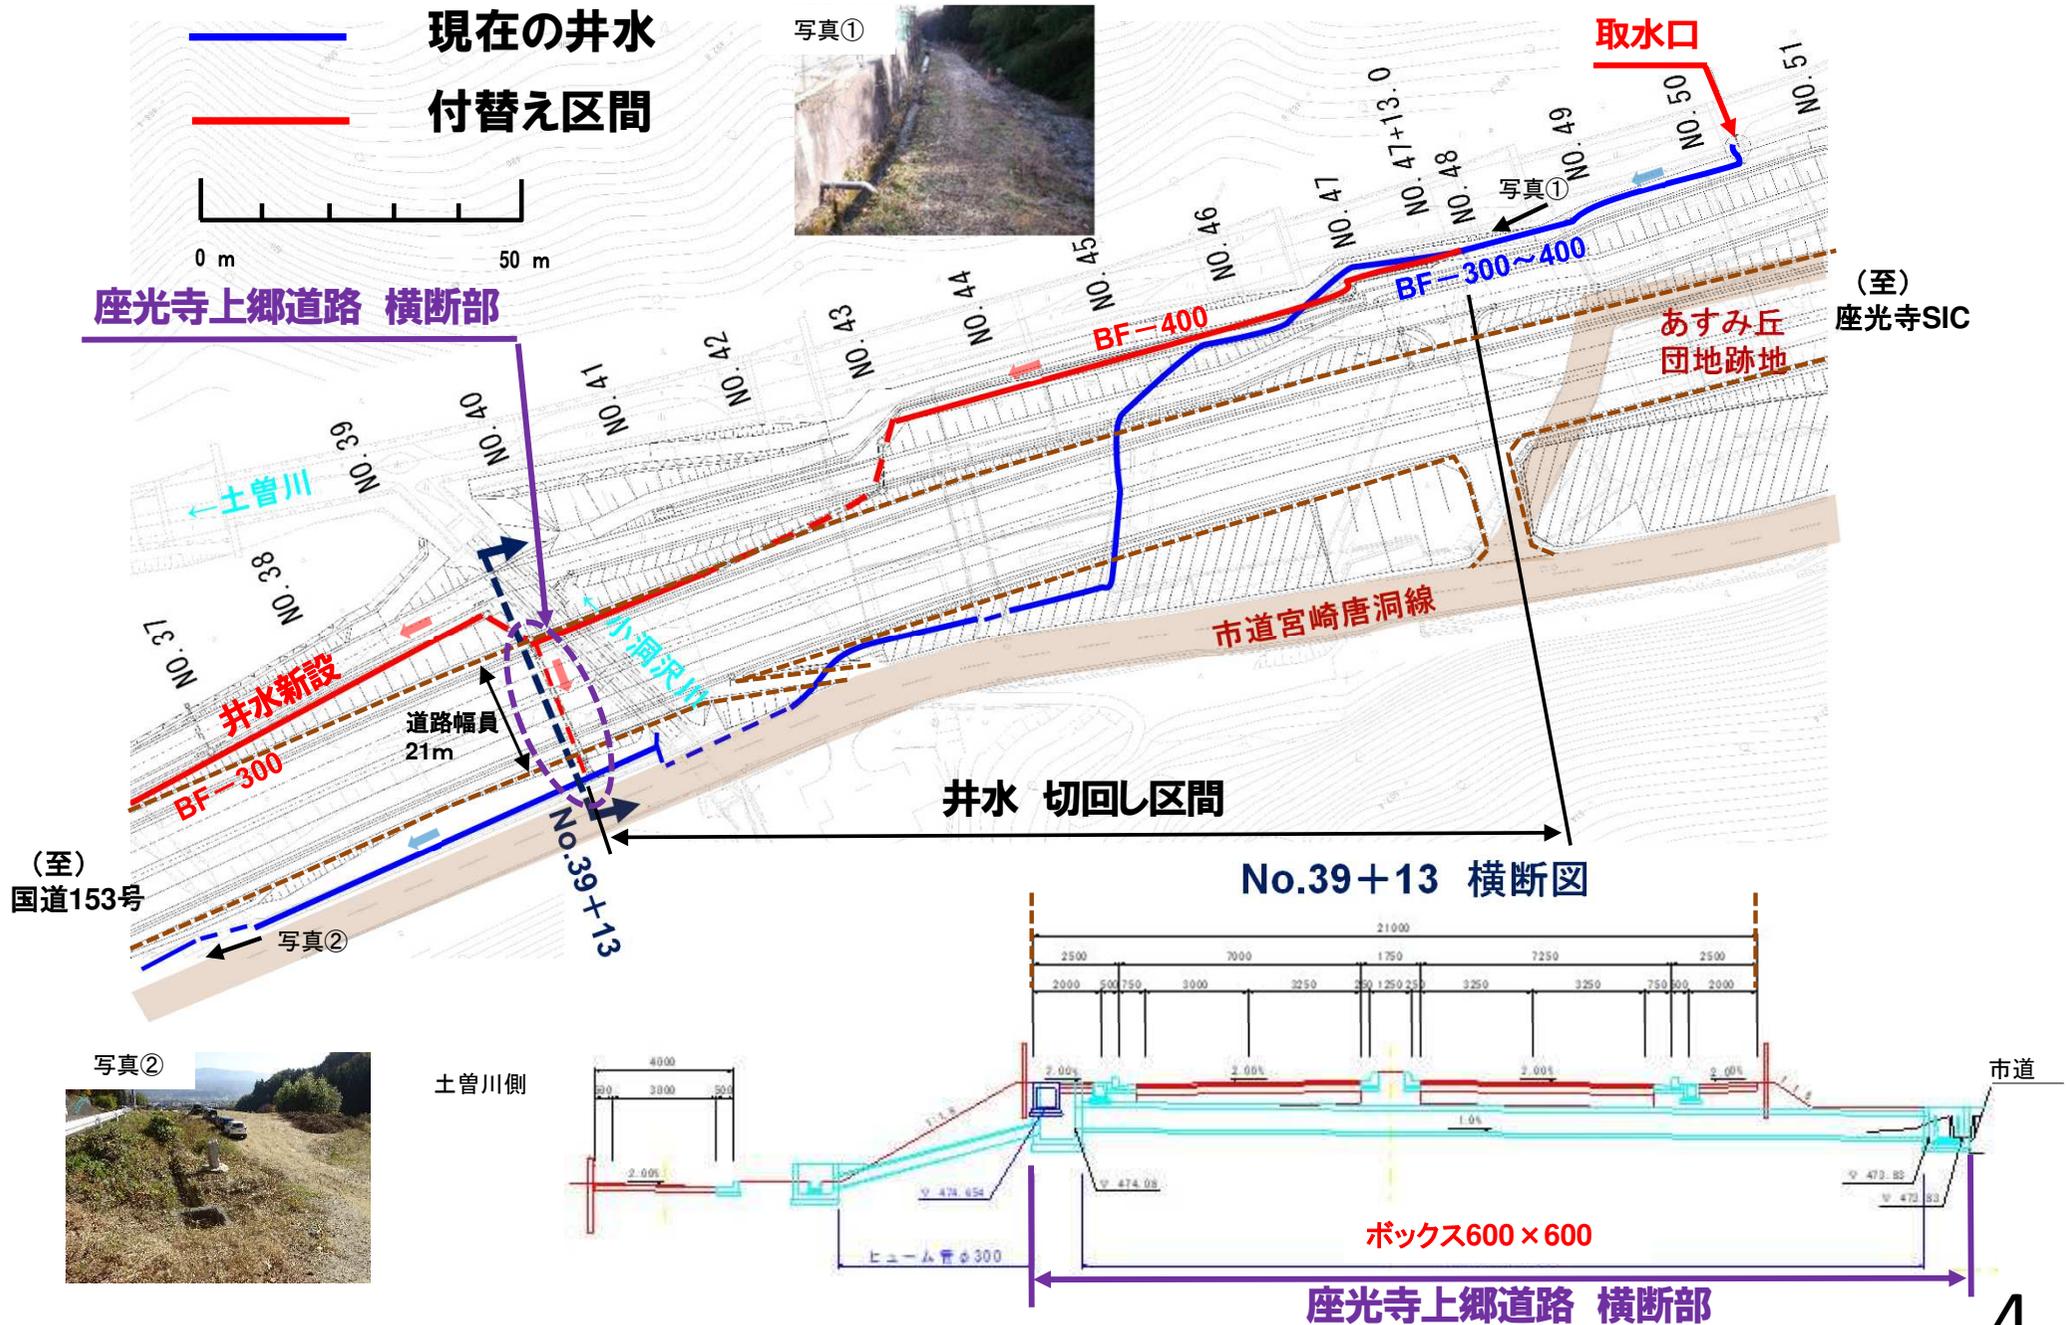


# 井水付替え計画 中段（座光寺上郷道路）

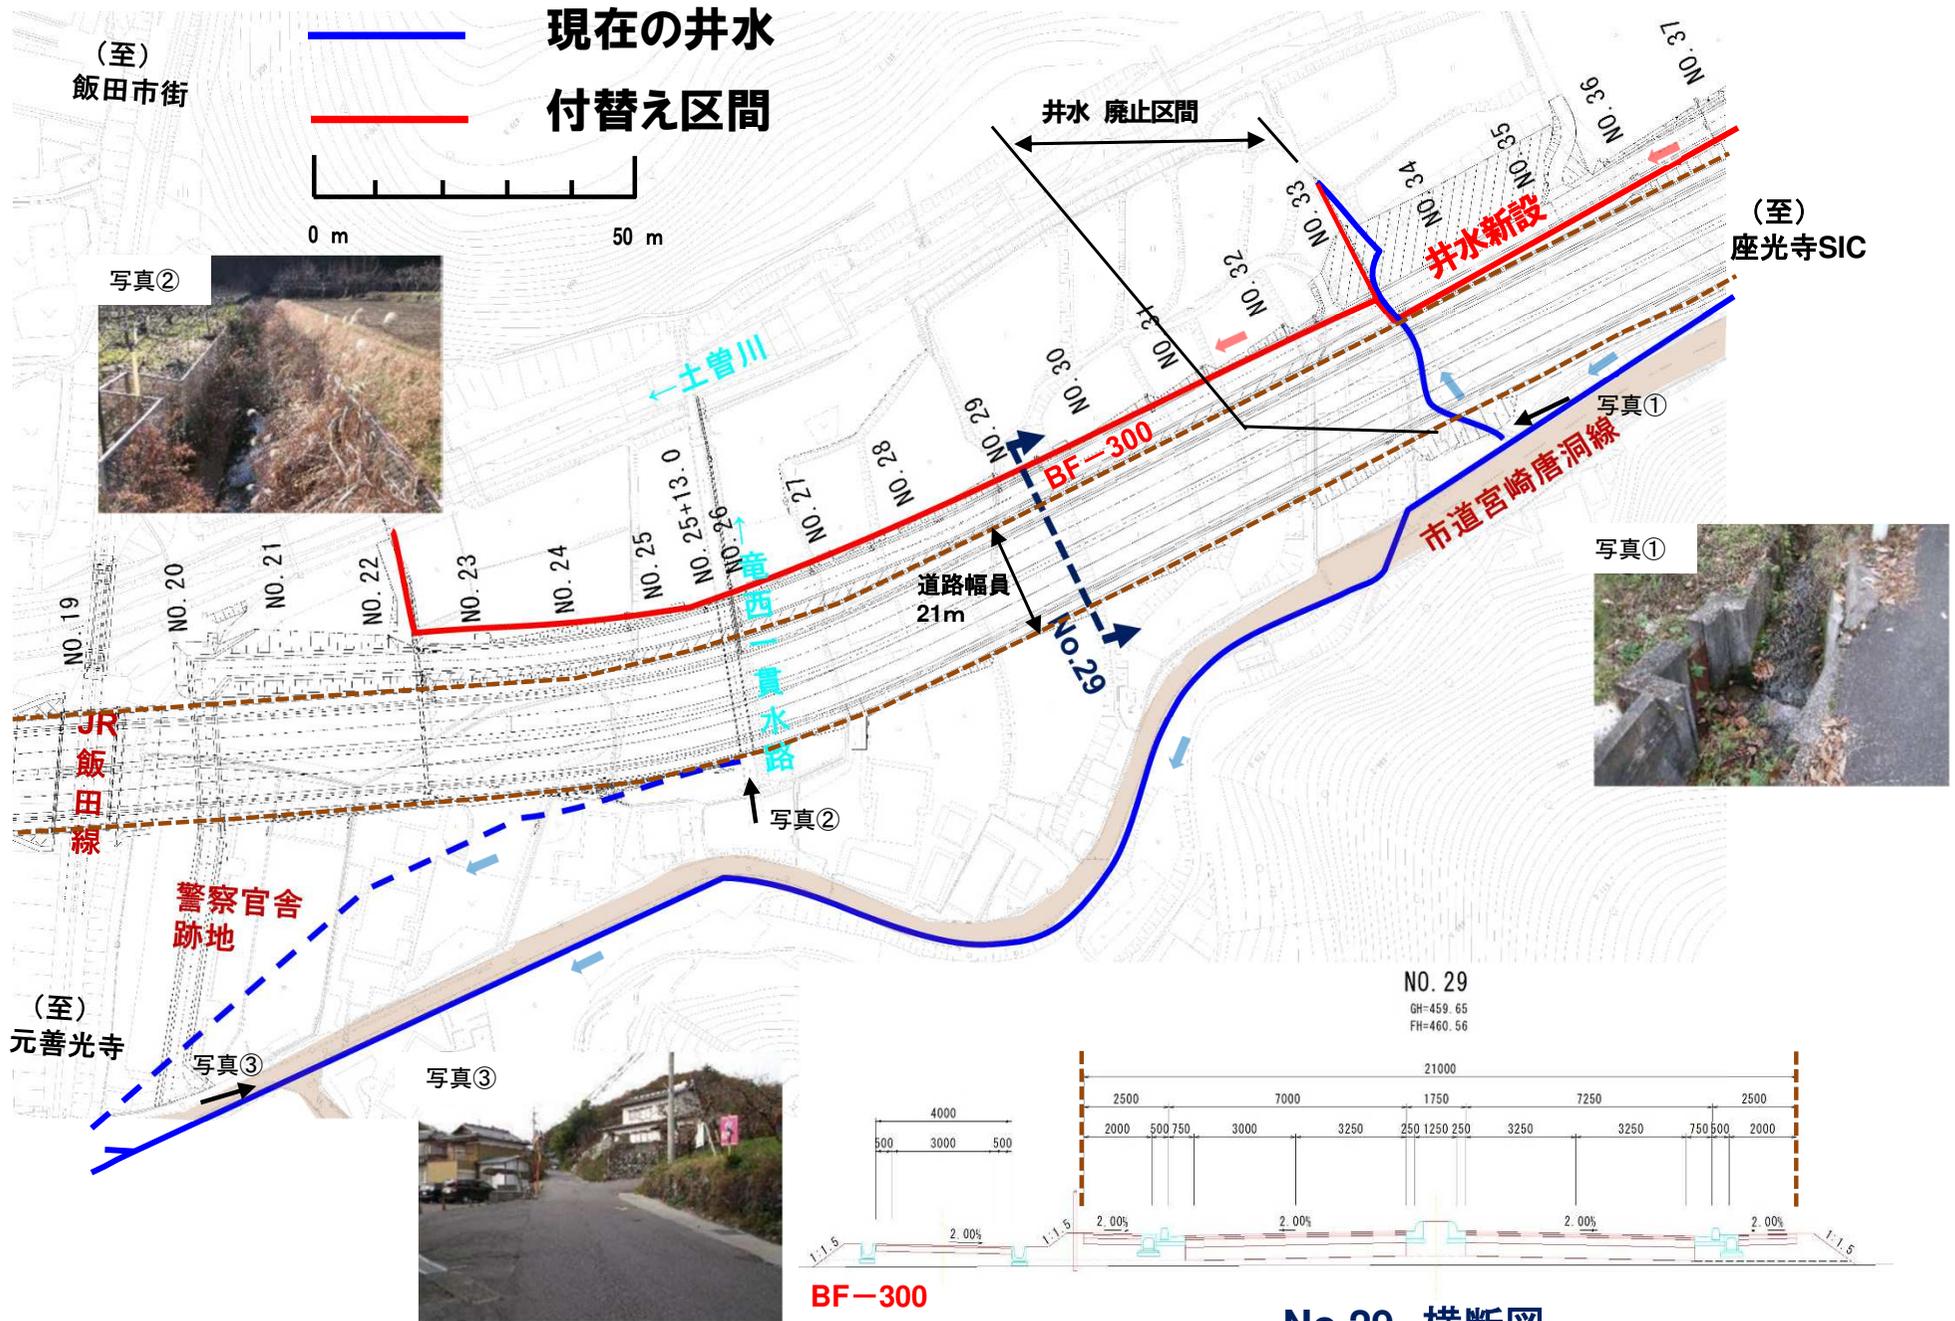

# 井水付替え計画 下段（座光寺上郷道路）

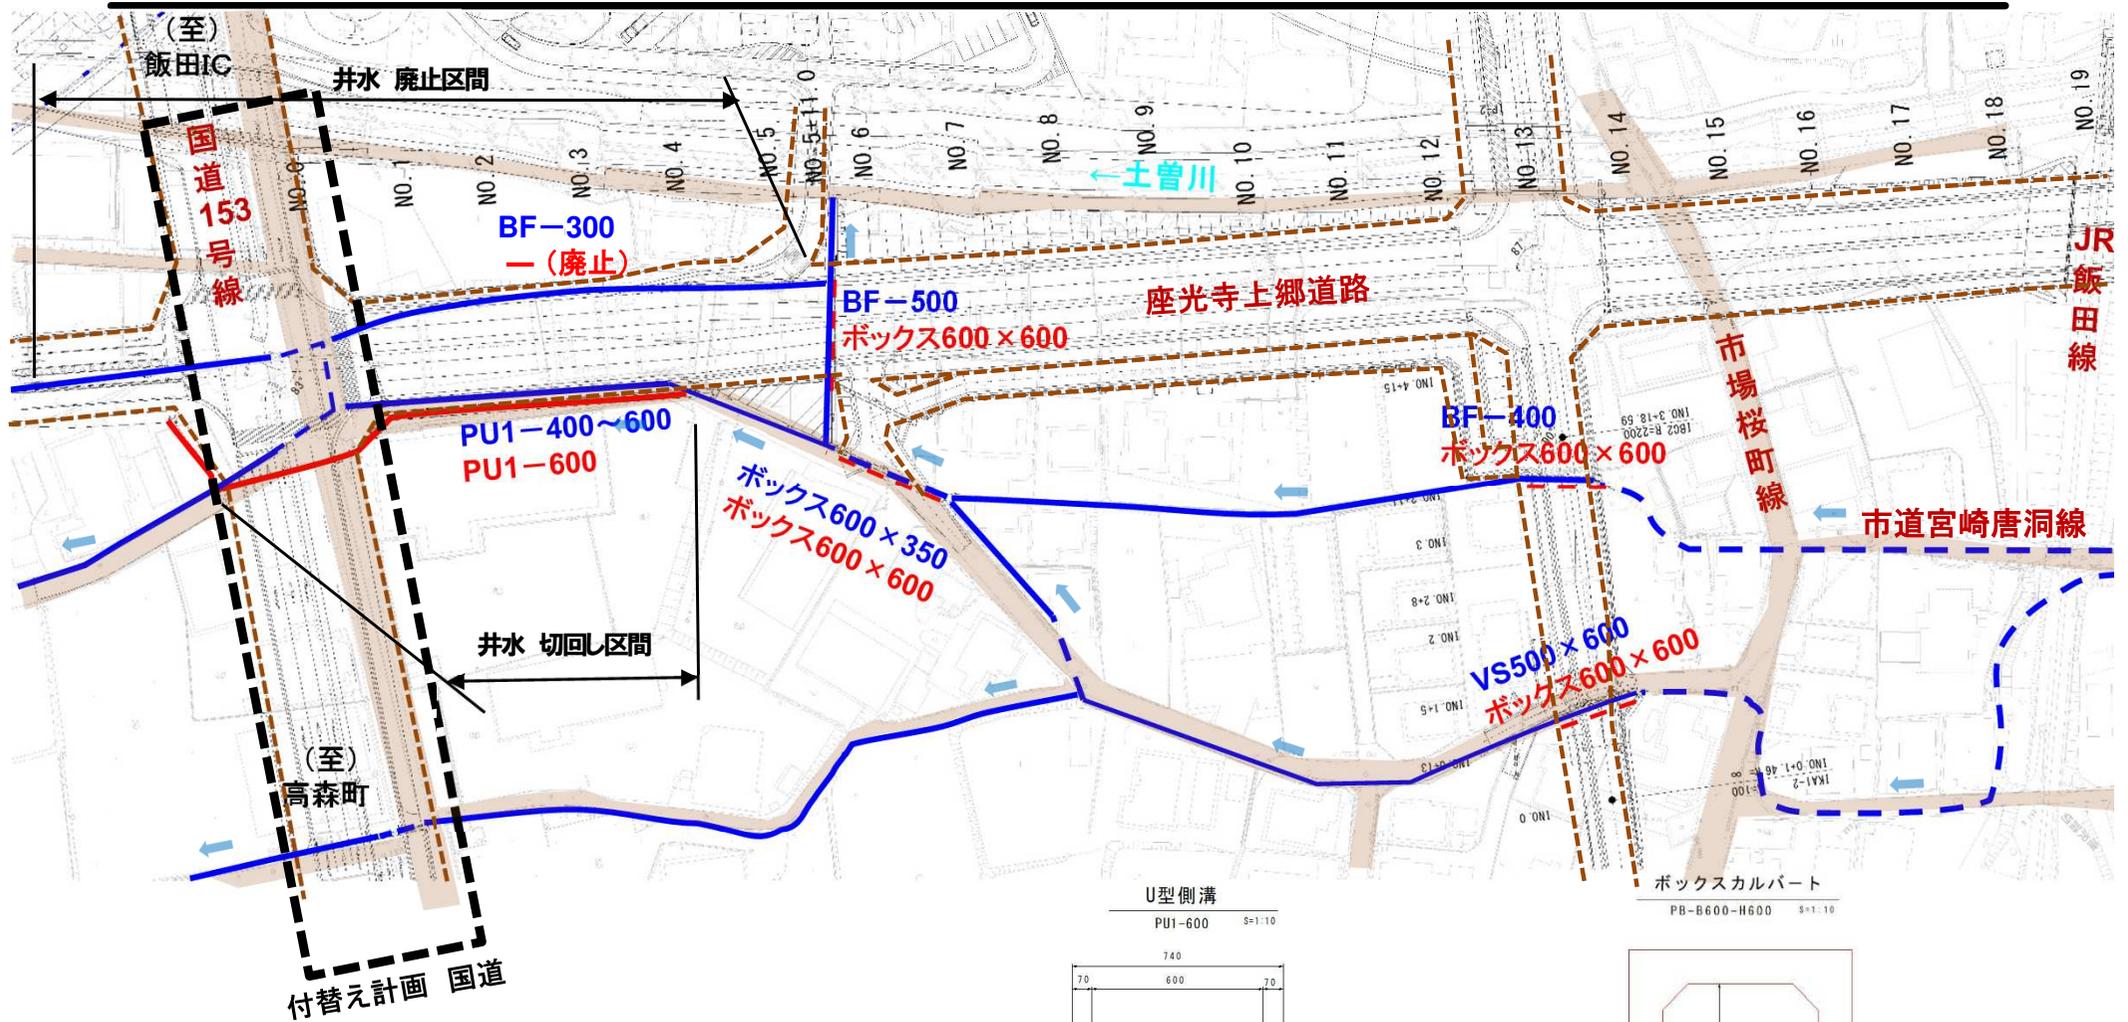


— 現在の井水  
— 付替え区間

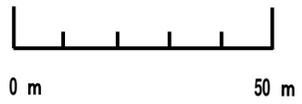

U型側溝


PU1-600 S=1:10

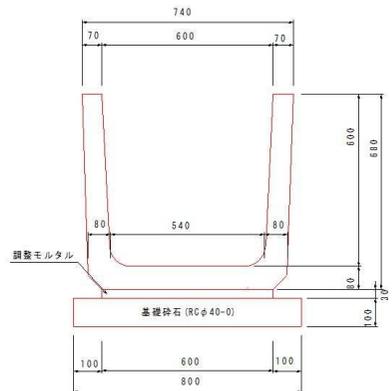

PU1-600



ボックスカルバート

PB-B600-H600 S=1:10

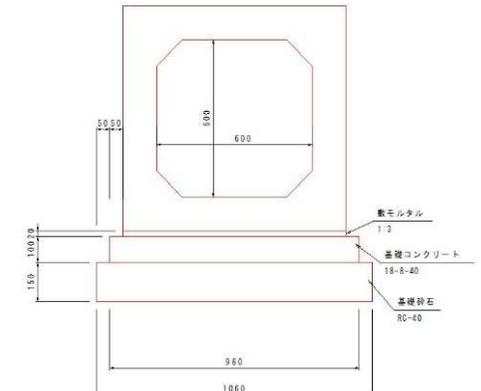


ボックス600×600

# 井水付替え計画（国道153号）

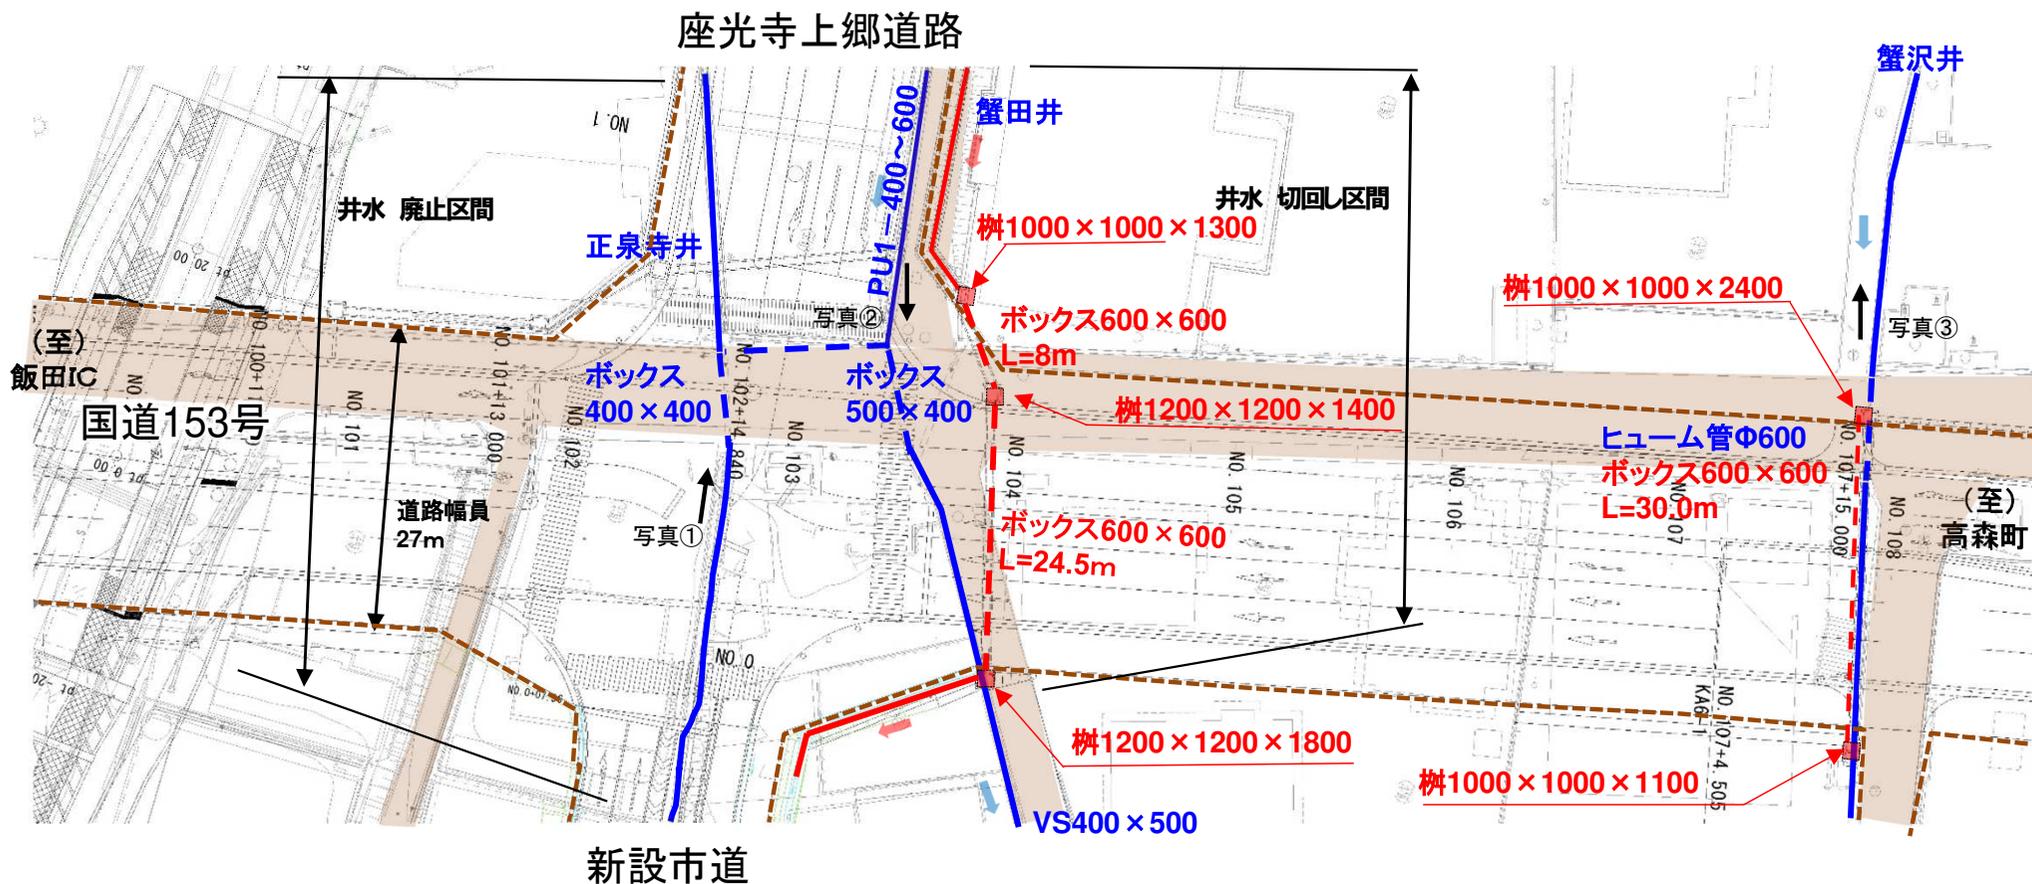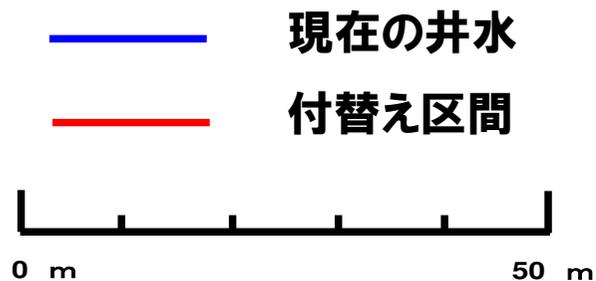

# 井水付替え計画（国道153号）

## No.104 横断図(蟹田井)

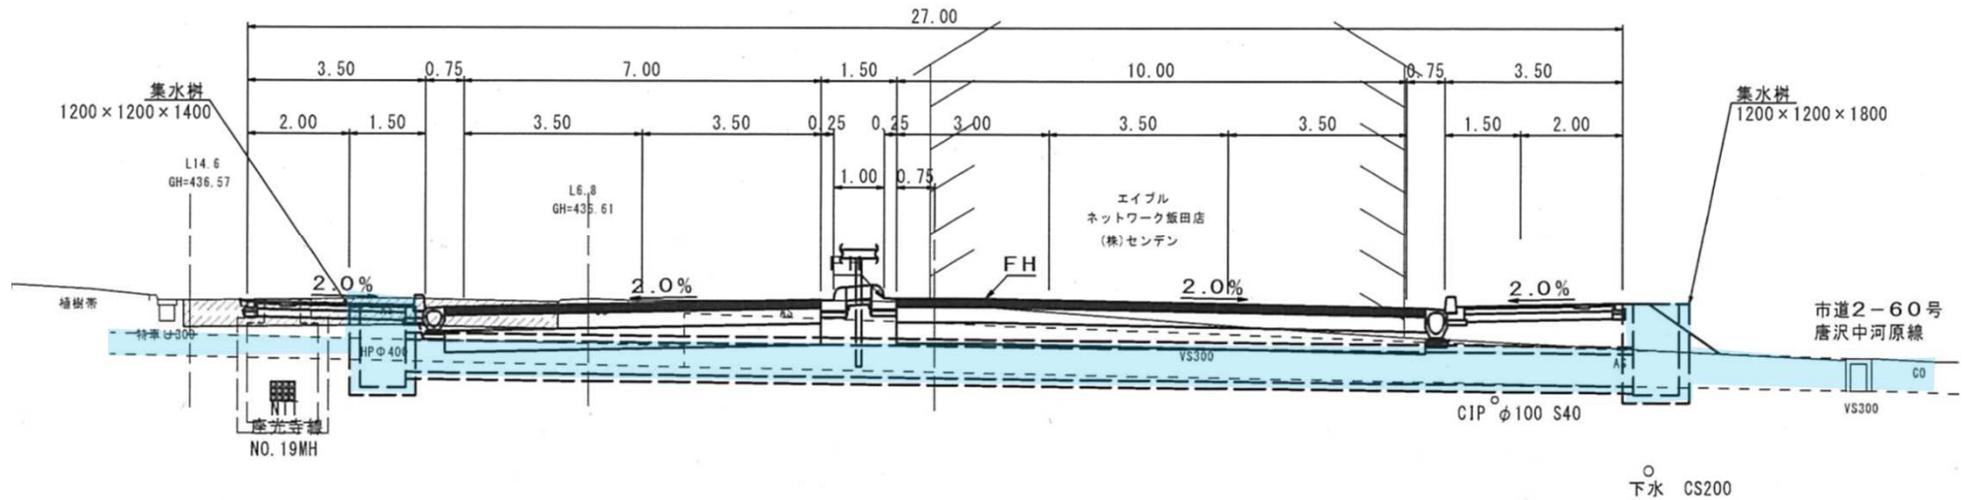

## No.108 横断図(蟹沢井)

