

市道上郷5号線の整備について

【昨年度の協議状況】

令和4年度 住民説明会（R4.5.31）において道路計画案を説明 関係者協議を進めることについて了解を得ました。【当初計画】

- ・ 関係者協議により市道整備後における沿道の土地利用等を踏まえ計画を再検討。
- ・ 令和5年3月 地権者、沿道関係者全員から変更計画について同意を得ました。【変更計画】

○変更計画の概要

- ・ 整備区間は西側の改良済み箇所と県道までの延長約90mとなります。
- ・ 道路勾配は8%程度を想定しています。
- ・ 現在の5号線は隣接する住宅の出入り等に利用され、上下水道管も埋設されているため市道として残します。
- ・ 県道との合流部は階段と車止めを設置し自動車等の通行を制限しますが、歩行者は歩いて県道を往来できる構造とします。
- ・ 自動車等と歩行者の通行を分離することにより歩行者の安全確保を図ります。

【今後のスケジュール（想定）】

令和5年度 北条地区へ計画変更について報告説明

路線測量、詳細設計、幅杭設置

令和6年度 用地測量、物件調査、用地買収、立木補償

令和7年度 埋蔵文化財調査

令和8年度 工事着手

➤ 地権者用地取得協議および予算の状況等により、今後のスケジュールに変更が生じる場合があります。



当初計画

R4. 5. 31

計画平面図

S=1:300

市道上郷5号線 飯田市 上郷 北条

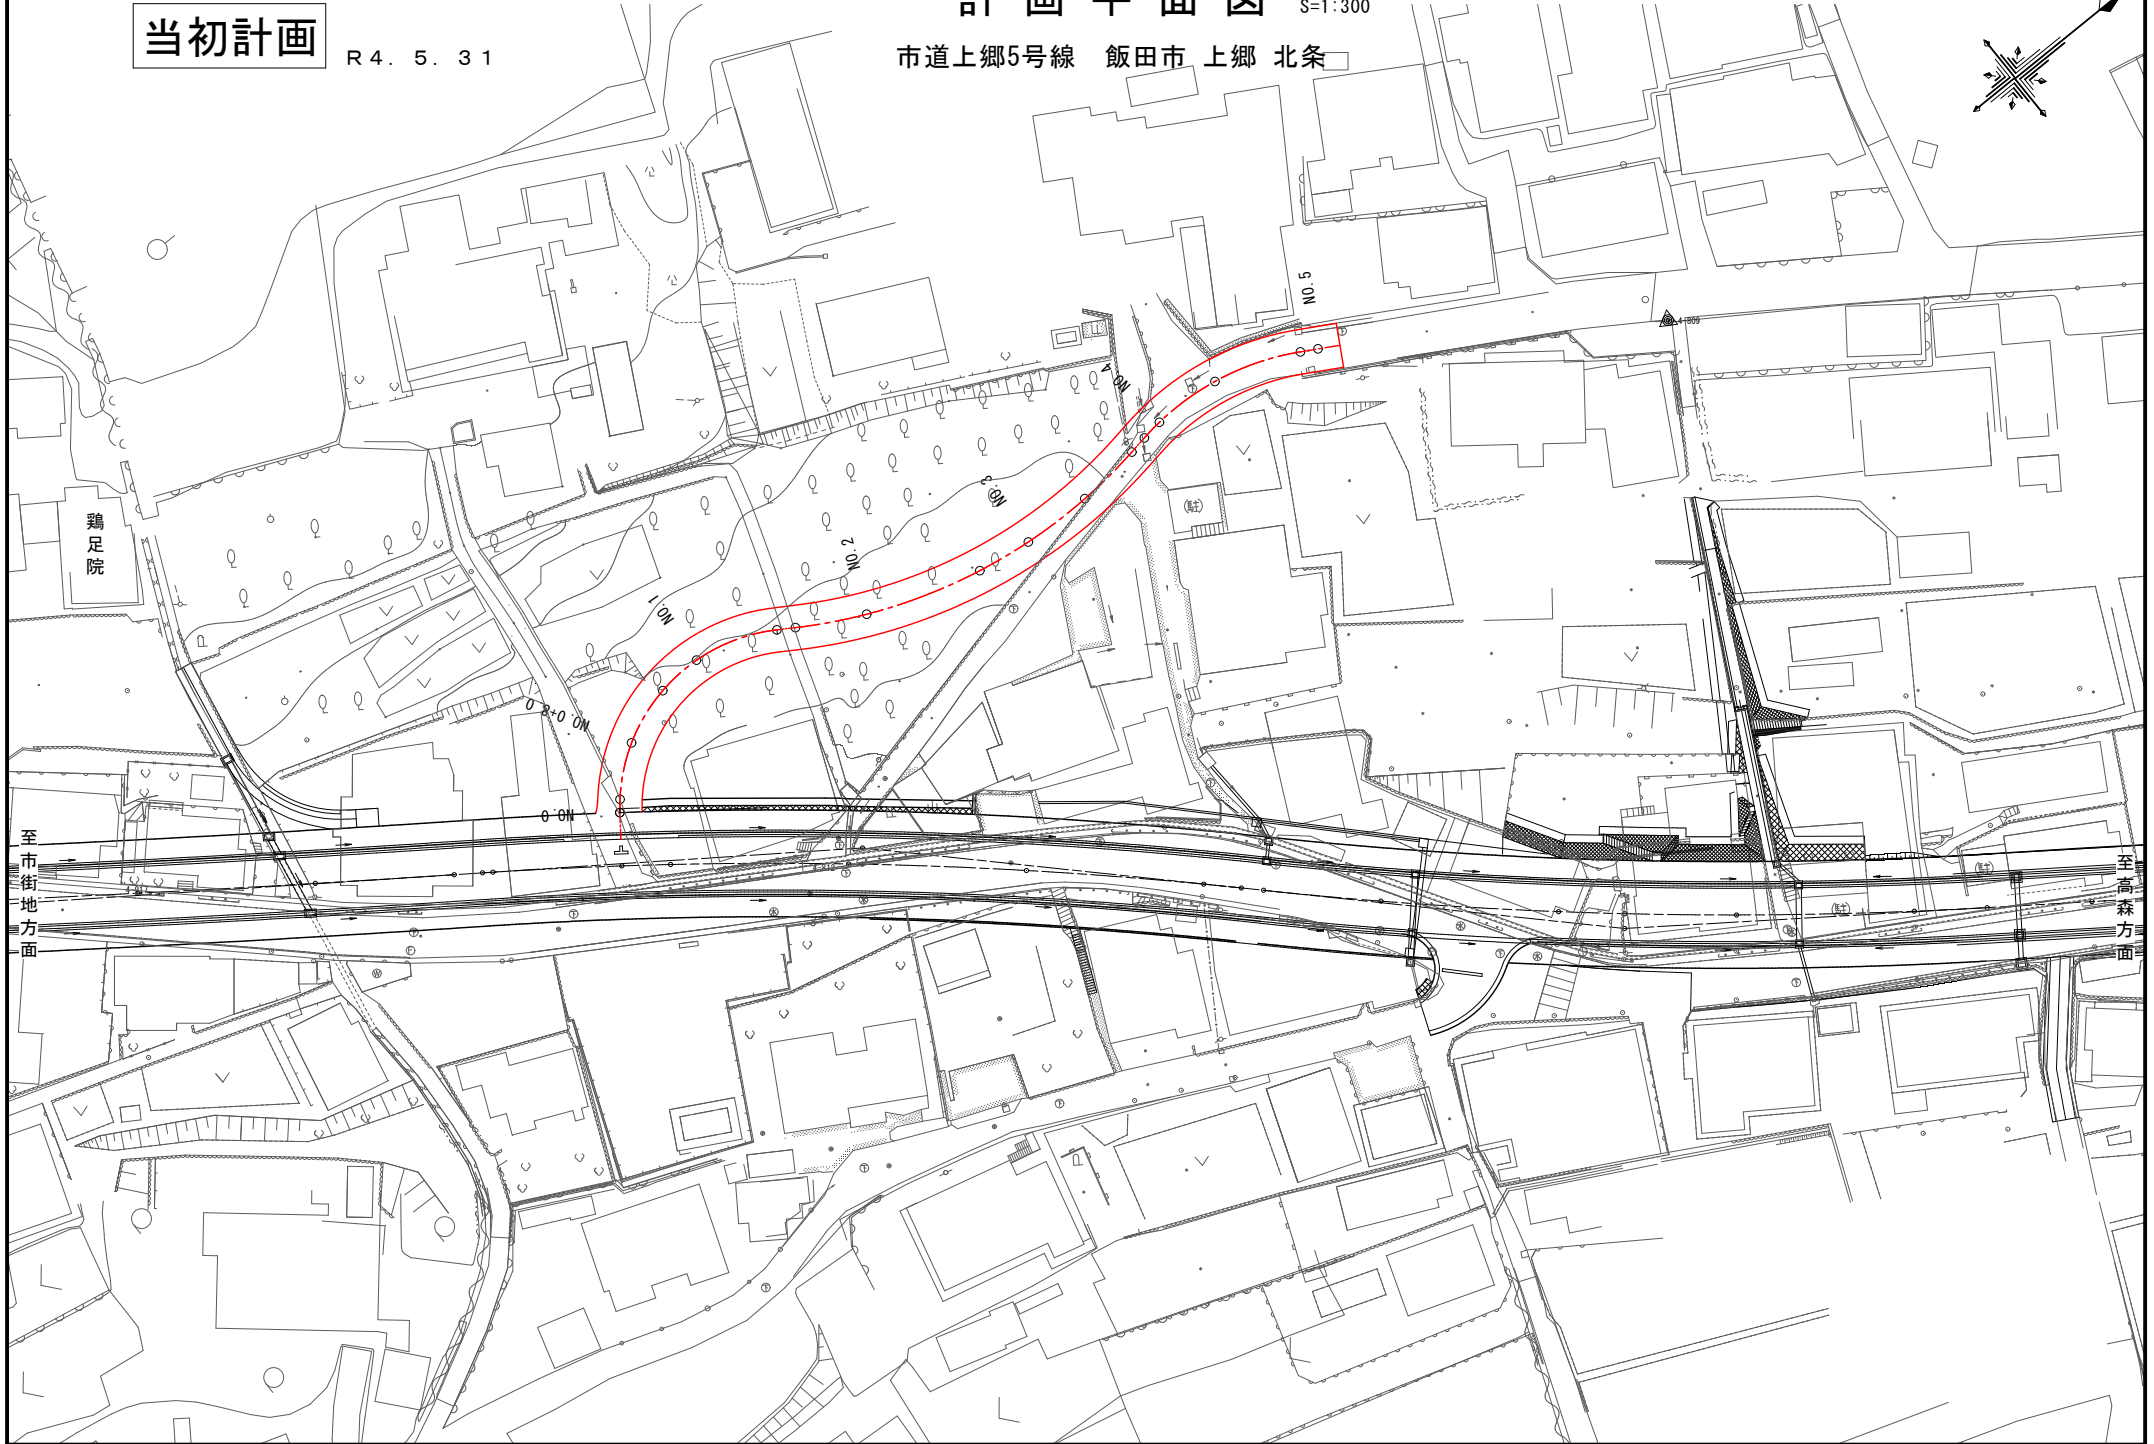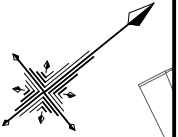

変更計画

計画平面図

S=1:300

市道上郷5号線 飯田市 上郷 北条

