


# 東飯沼 急傾斜地崩壊対策事業

本年度工事の内容の詳細については次ページ以降にございます。

土砂災害から地域を守るための施設を設置する工事です。H27年度から実施している工事を本年度も継続して実施します。本年度は、崩壊土砂を食い止める柵の設置と排水構造物（水路）整備を計画しています。

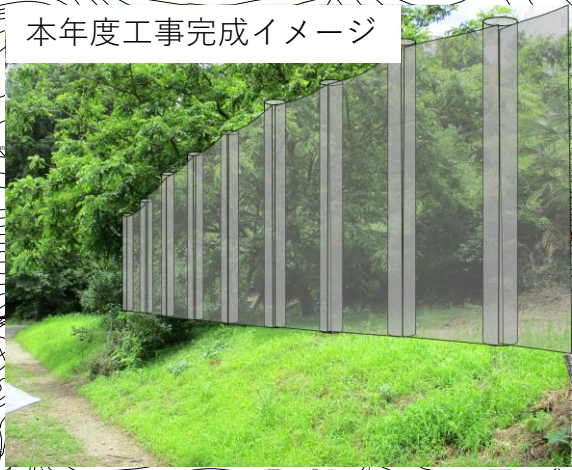

本年度工事完成イメージ



本年度工事完成イメージ



崩壊土砂防止柵設置

J R 飯田線

竜西一貫水路

仮設ヤード復旧

排水路整備

本年度工事でも同様の柵を設置します

過年度完成済施設



過年度完成済施設



過年度完成済施設



至 北条振興センター

長野県飯田建設事務所 整備課  
整備第二係 係長：内藤 担当：山崎  
TEL：0265（23）1111（代）



## 工 事 の ご あ い さ つ

施工者： 株式会社カリス

現場代理人：北浦 佑二

この度、飯田市上郷北条地先にて、令和4年度 交付金（総流防）急傾斜地崩壊対策（加速化）工事を施工する事となりました。  
工事内容は、斜面对策工 崩壊土砂防止柵工と排水構造物を造る工事です。  
何かとご迷惑をおかけすることもあるかと存じますが、工事関係者一同、細心の注意を払い、安全に工事を進めて参りますので、何卒ご理解、ご協力を賜われますようお願い申し上げます。

---

工 事 名 : 令和4年度 交付金（総流防）急傾斜地崩壊対策（加速化）工事

工 事 場 所 : (急) 東飯沼 飯田市 東飯沼

工 期 : 令和5年4月28日 ~ 令和6年2月21日

\*お気づきの点がございましたら、お手数ですが下記までご連絡ください。

発注者： 飯田建設事務所 整備課整備第2係

係長 内藤 担当 山崎

(TEL) 0265-23-1111

施工者： 株式会社 カリス (TEL) 0265-59-2131

現場代理人 北浦 佑二 (携帯) 080-2273-4670


# 運搬経路図


資料4-4

令和5年7月26日（水）

北条住民説明会

至 元善光寺

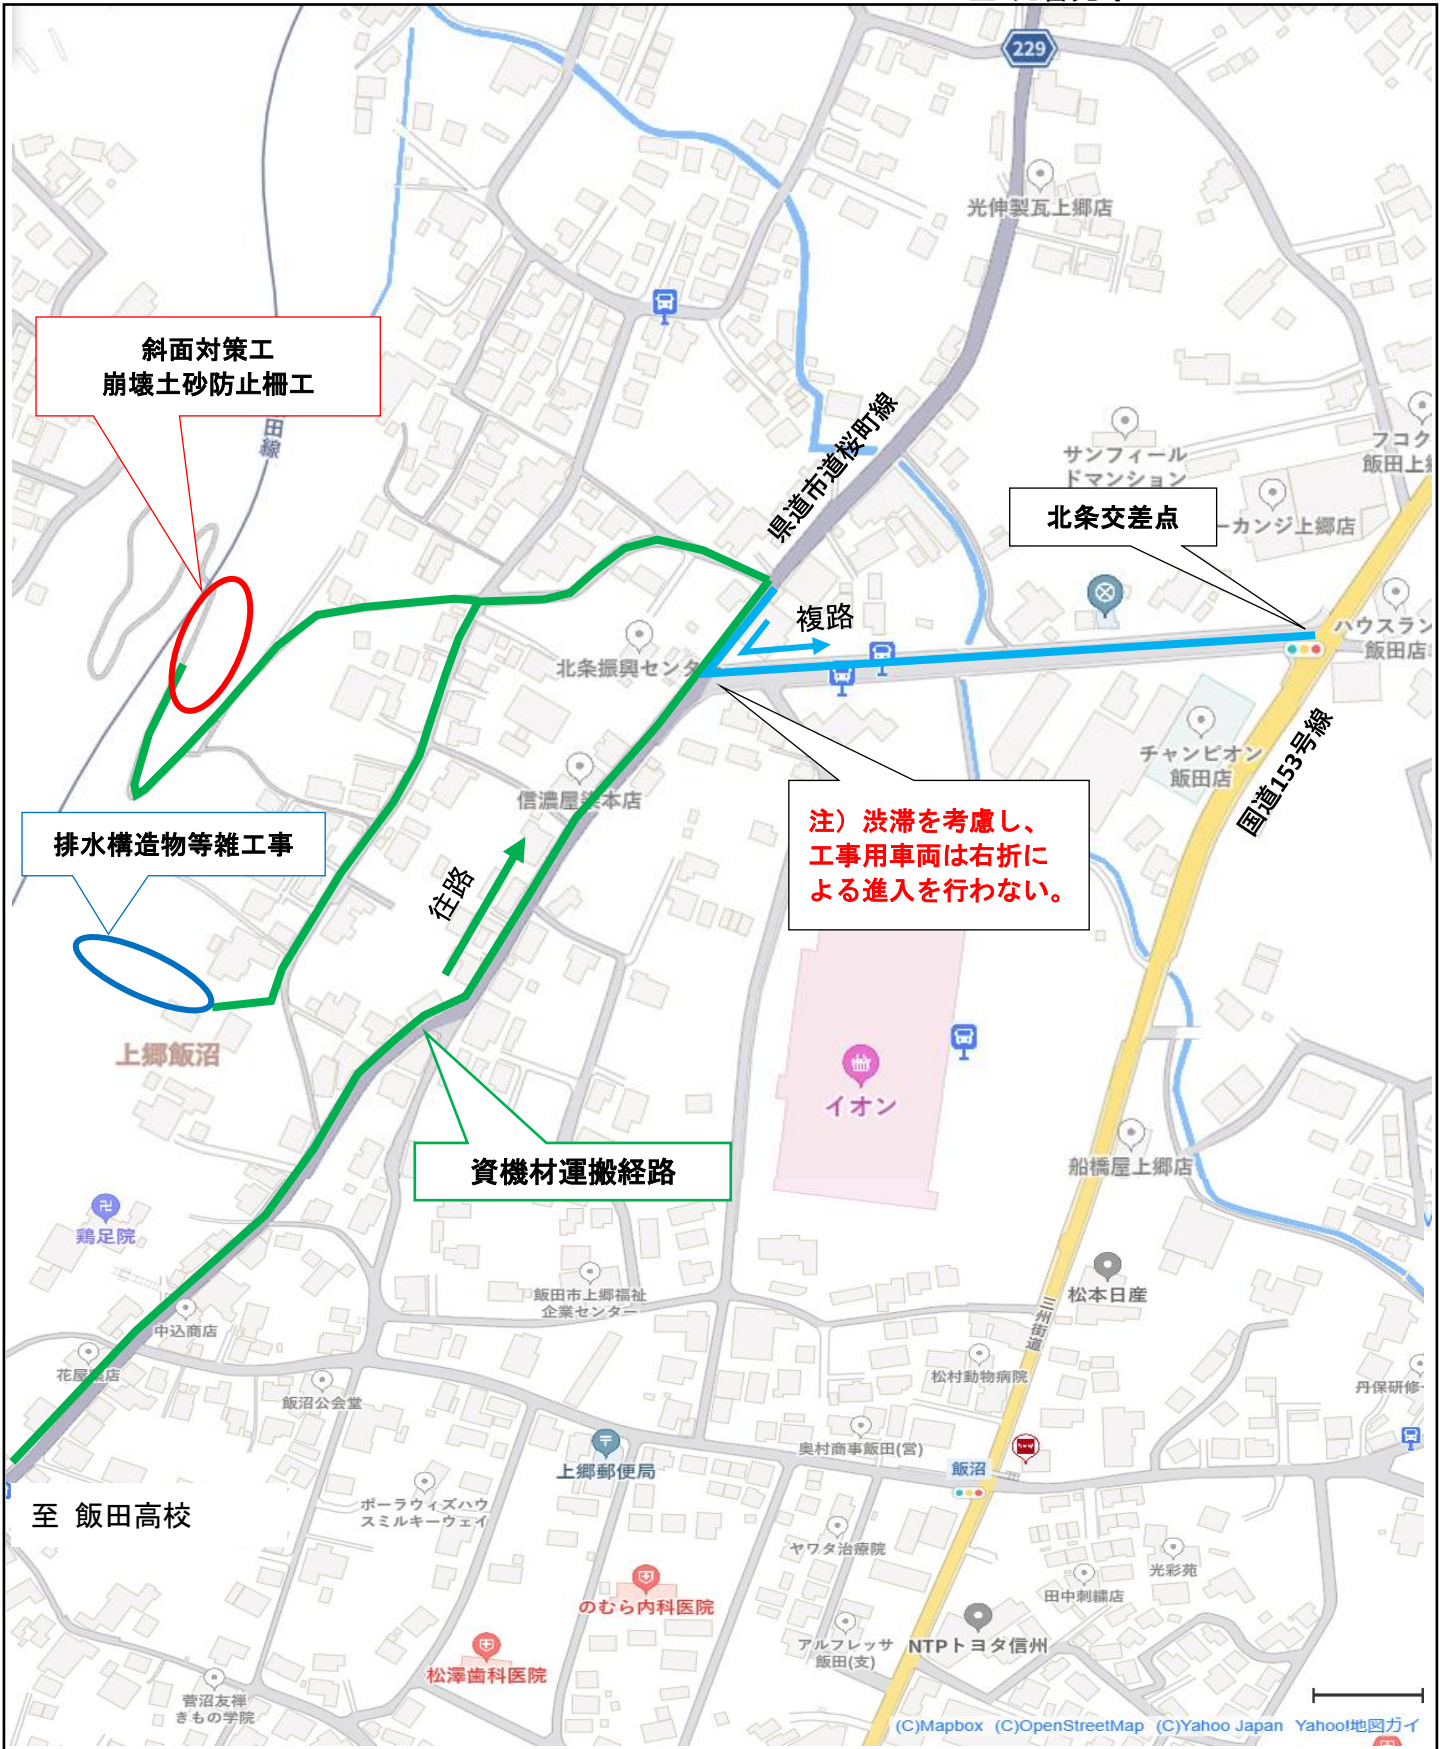

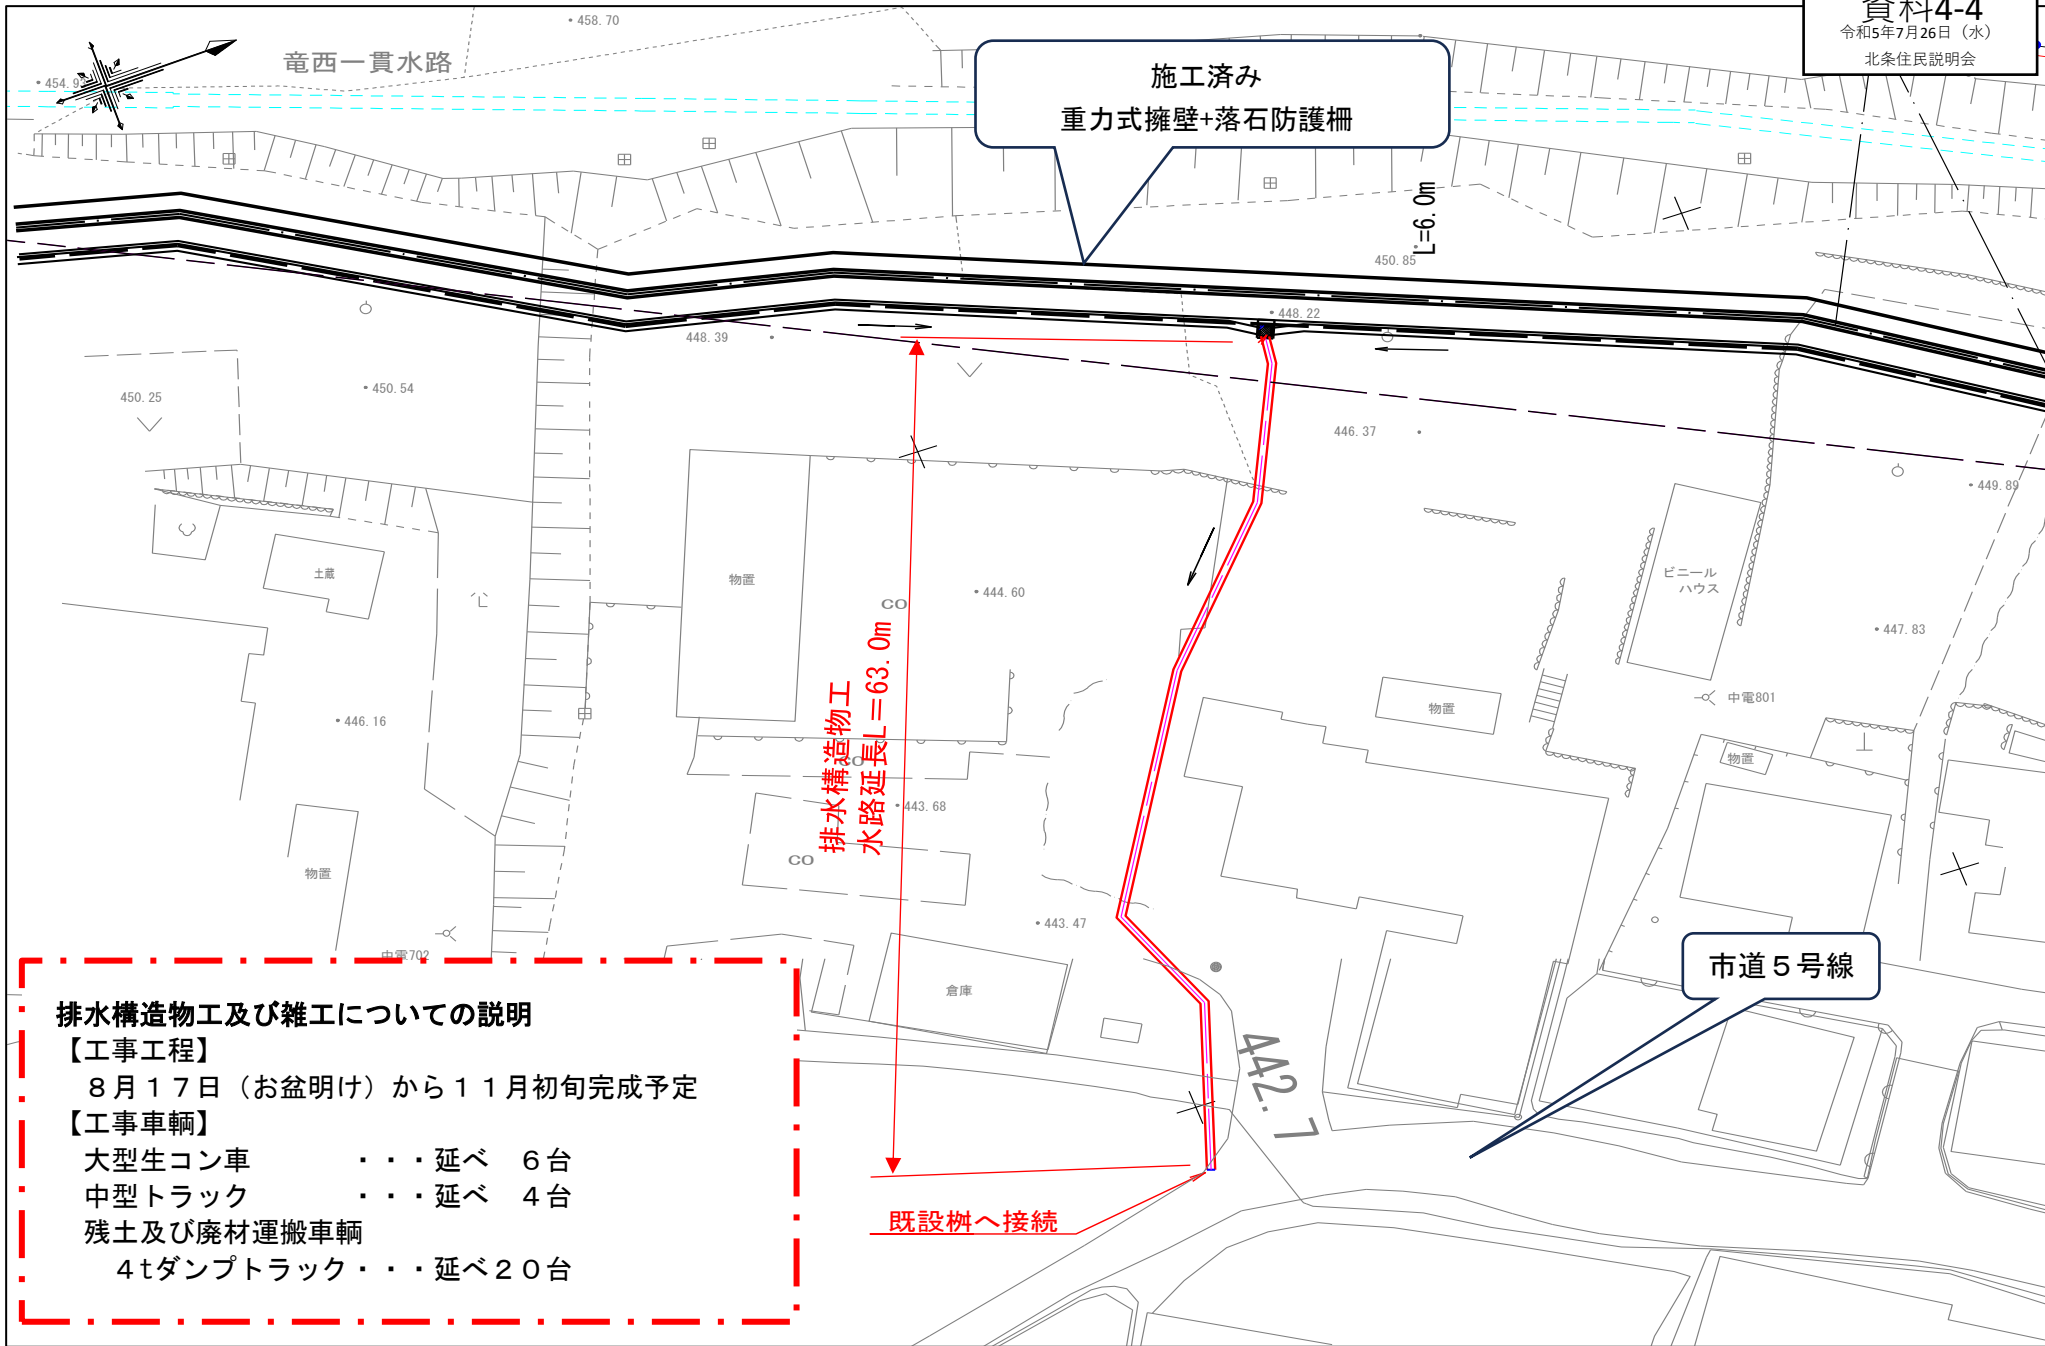

施工済み  
重力式擁壁+落石防護柵

排水構造物工  
水路延長L=63.0m


既設樹へ接続

市道5号線

**排水構造物工及び雑工についての説明**  
【工事工程】  
8月17日(お盆明け)から11月初旬完成予定  
【工事車両】  
大型生コン車 . . . 延べ 6台  
中型トラック . . . 延べ 4台  
残土及び廃材運搬車輛  
4tダンプトラック . . . 延べ20台

**市道通行止めについて**

- ①下図の規制区間において、**車両（自転車含む）作業日8:00~17:00通行止め**となります。
- ②仮設歩行者通路を整備しますので、案内看板に従って下さい。
- ③下段のお墓へは通行できます。また、複数台でお参りに来られる際は、下図の臨時駐車場へ駐車をお願いします。

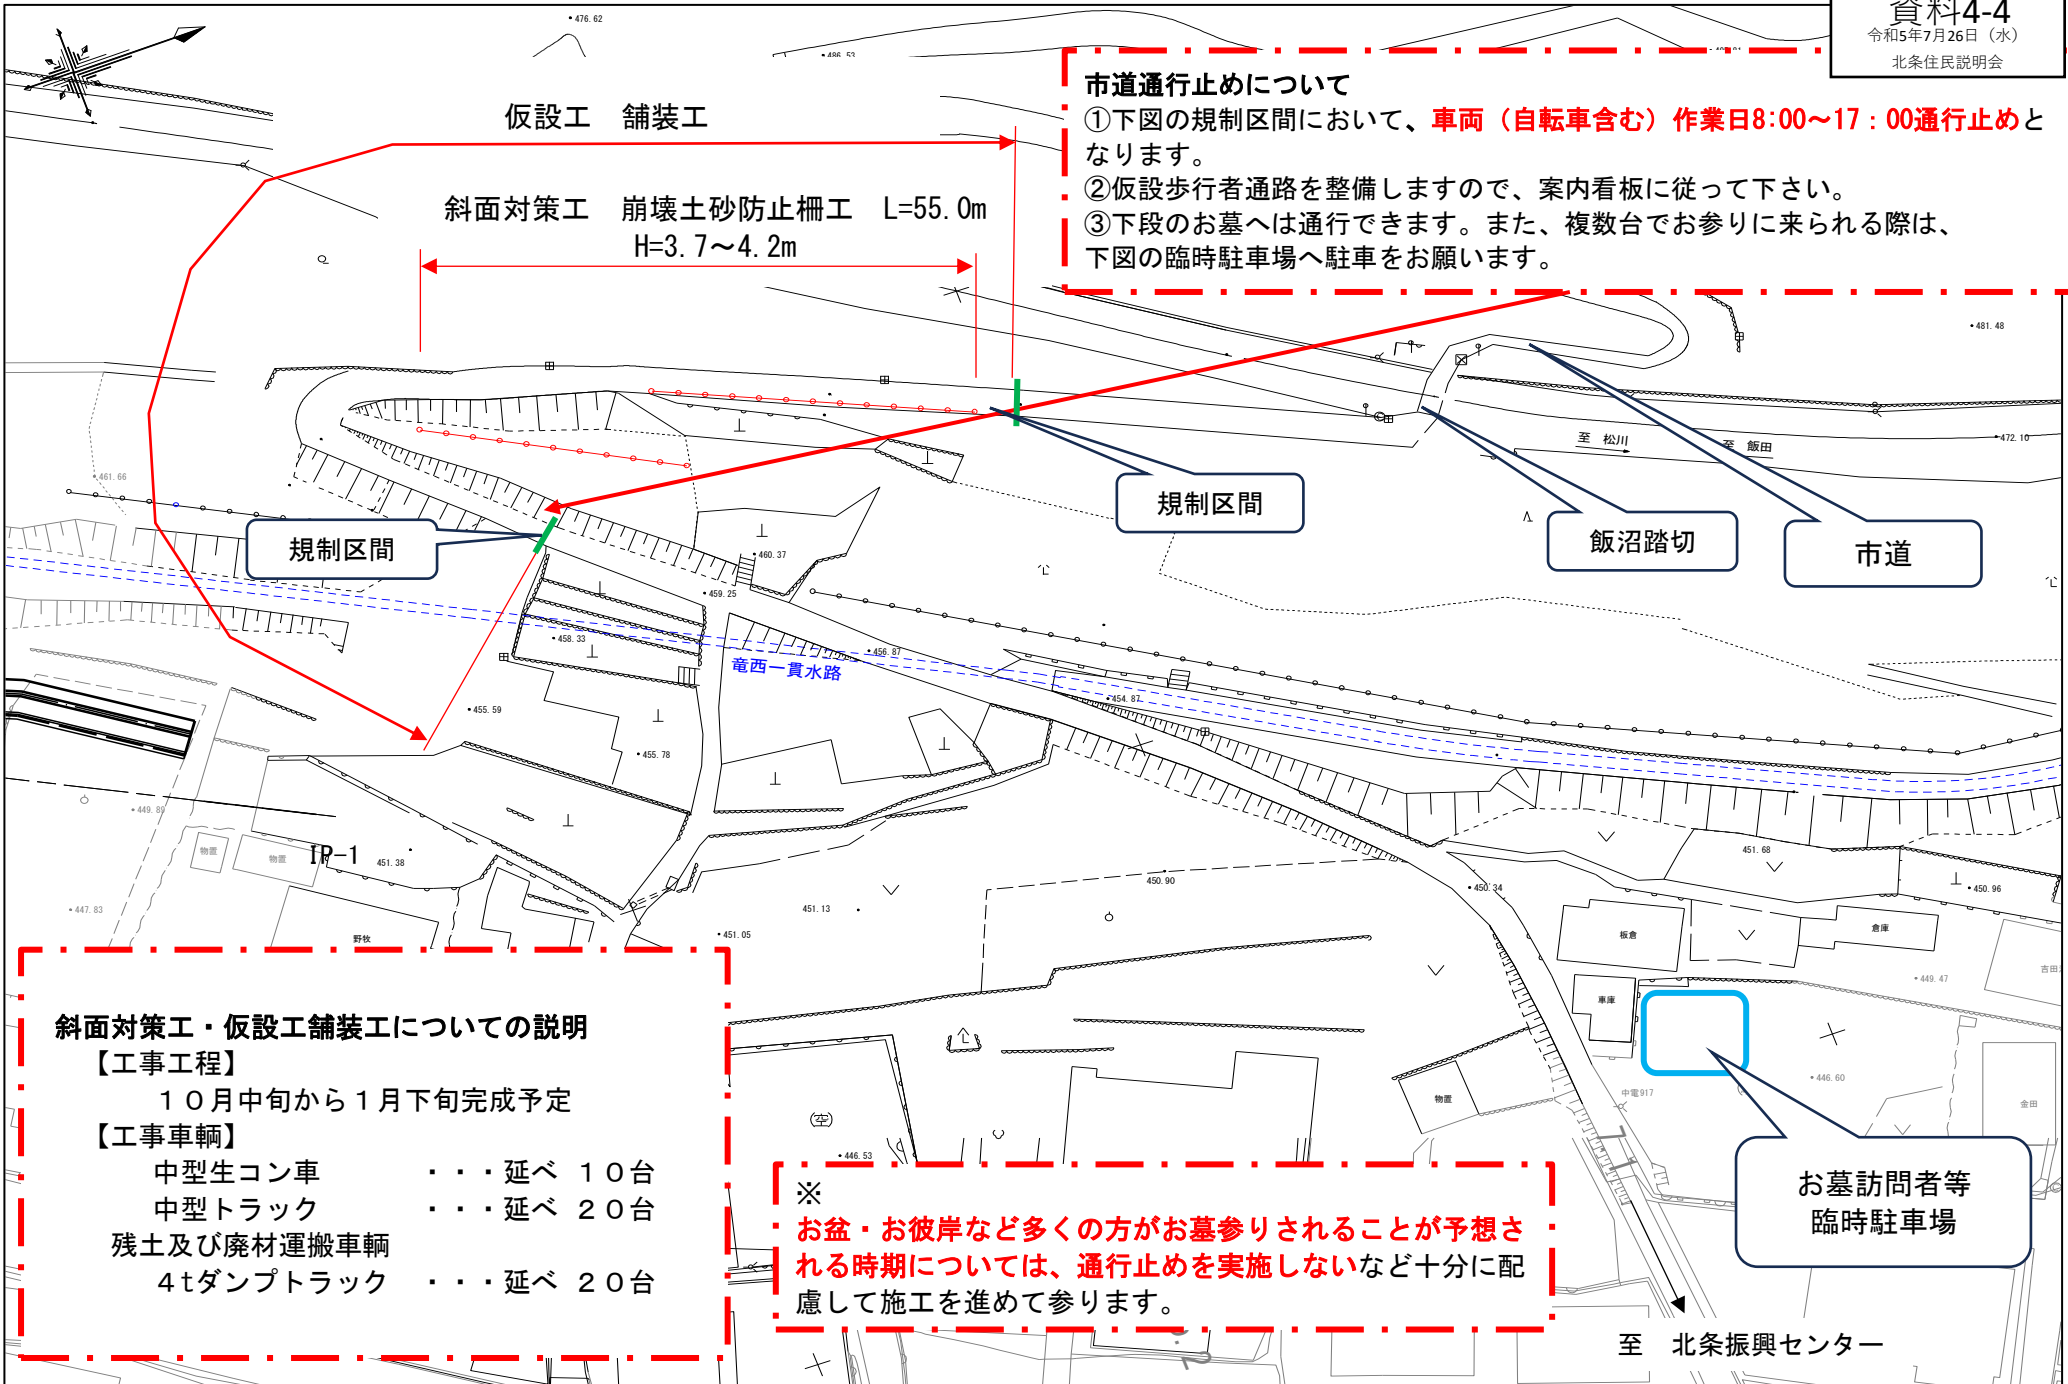

**斜面对策工・仮設工舗装工についての説明**

**【工事工程】**

10月中旬から1月下旬完成予定

**【工事車両】**

- 中型生コン車 ……延べ 10台
- 中型トラック ……延べ 20台
- 残土及び廃材運搬車輛
- 4tダンプトラック ……延べ 20台

※  
お盆・お彼岸など多くの方がお墓参りされることが予想される時期については、通行止めを実施しないなど十分に配慮して施工を進めて参ります。





斜面对策工 崩壊土砂防止柵工完成イメージ

