

# 令和5年度 市道上郷489号線 道路改良工事について


平面図

※本資料の計画は、工事発注前の計画であるため、今後変更があります。

1. 工事名：  
令和5年度 社会資本整備総合交付金事業 道路改良工事（市道上郷489号線）
2. 工事箇所：  
右図の■赤色着色範囲
3. 主な工事の内容：道路新設  
重力式擁壁 L=33m  
自由勾配側溝側溝 L=20.0m  
鉄筋コンクリート台付管 L=30.0m
4. 工事の期間：  
令和6年1月中旬  
～令和6年6月下旬（予定）
5. 作業日及び作業時間：  
月曜日から土曜日  
午前8時から午後5時の予定  
※日曜日・祝日は休工となる  
予定ですが、作業工程により休日作業を行う場合があります。
6. その他：  
・歩行者・一般車両と工事車両が交錯し、誘導が必要な場所に交通誘導員を配置し、車両等の誘導をさせていただく予定です。  
・市道上郷43号線は国道との出入りができません。  
・工事用車両の運行ルートは裏面をご確認ください。
7. 今後の予定：  
施工業者が決定し、詳細な工事計画が出来次第、組合回覧で地区の皆様へ工事内容をお知らせいたします。  
その後、工事に着手させていただきます。

# 資料4-1

標準横断面図（国道153号から五郎田線方向を見る） S=1/50

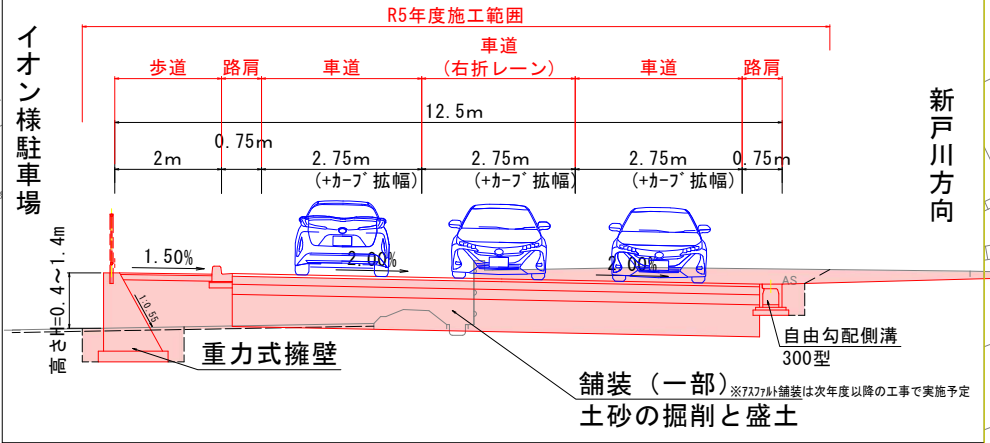

お問い合わせ先  
連絡先：飯田市リニア推進部リニア整備課  
駅周辺基盤整備係 担当 林・香山  
電話0265-22-4511（内線3331/3335）

通行止め（国道との出入りはできません）  
通行再開については今後工事の進捗状況等により検討いたします


チャンピオン飯田店様

新戸川方向

至 五郎田線

工事用車両運行ルート図

※令和5年10月時点の計画のため、  
今後変更となる場合がございます。

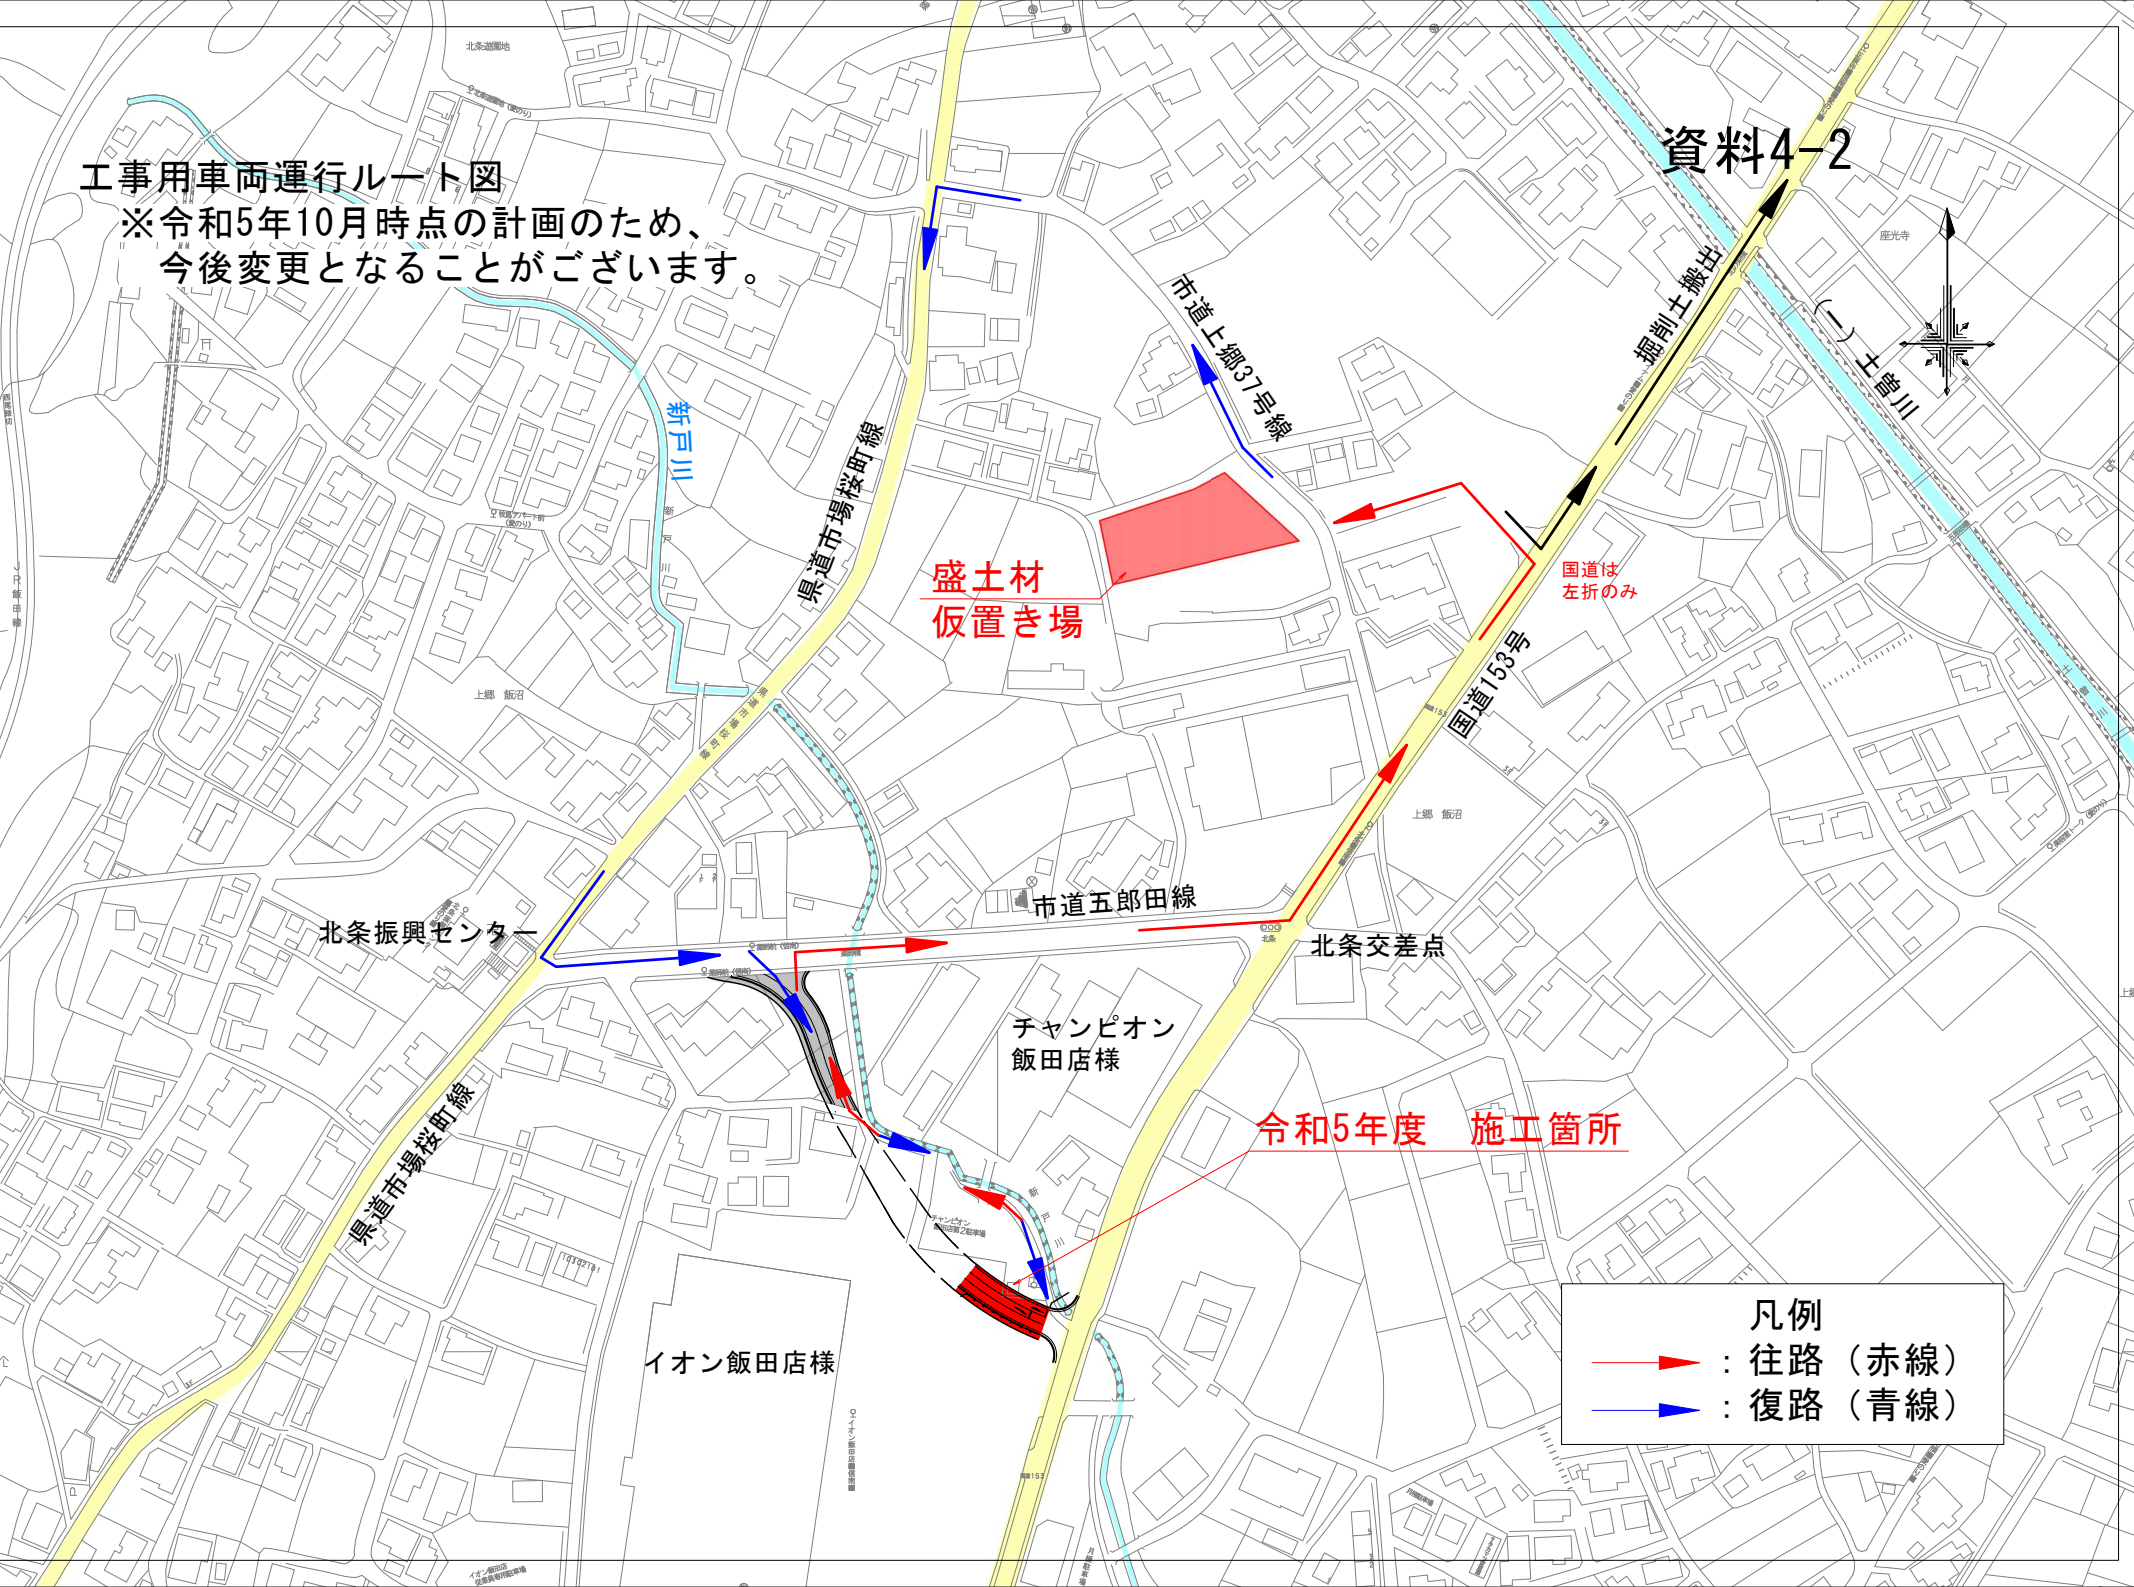

凡例

- : 往路 (赤線)
- : 復路 (青線)