


下手

舞台裏通路

上手

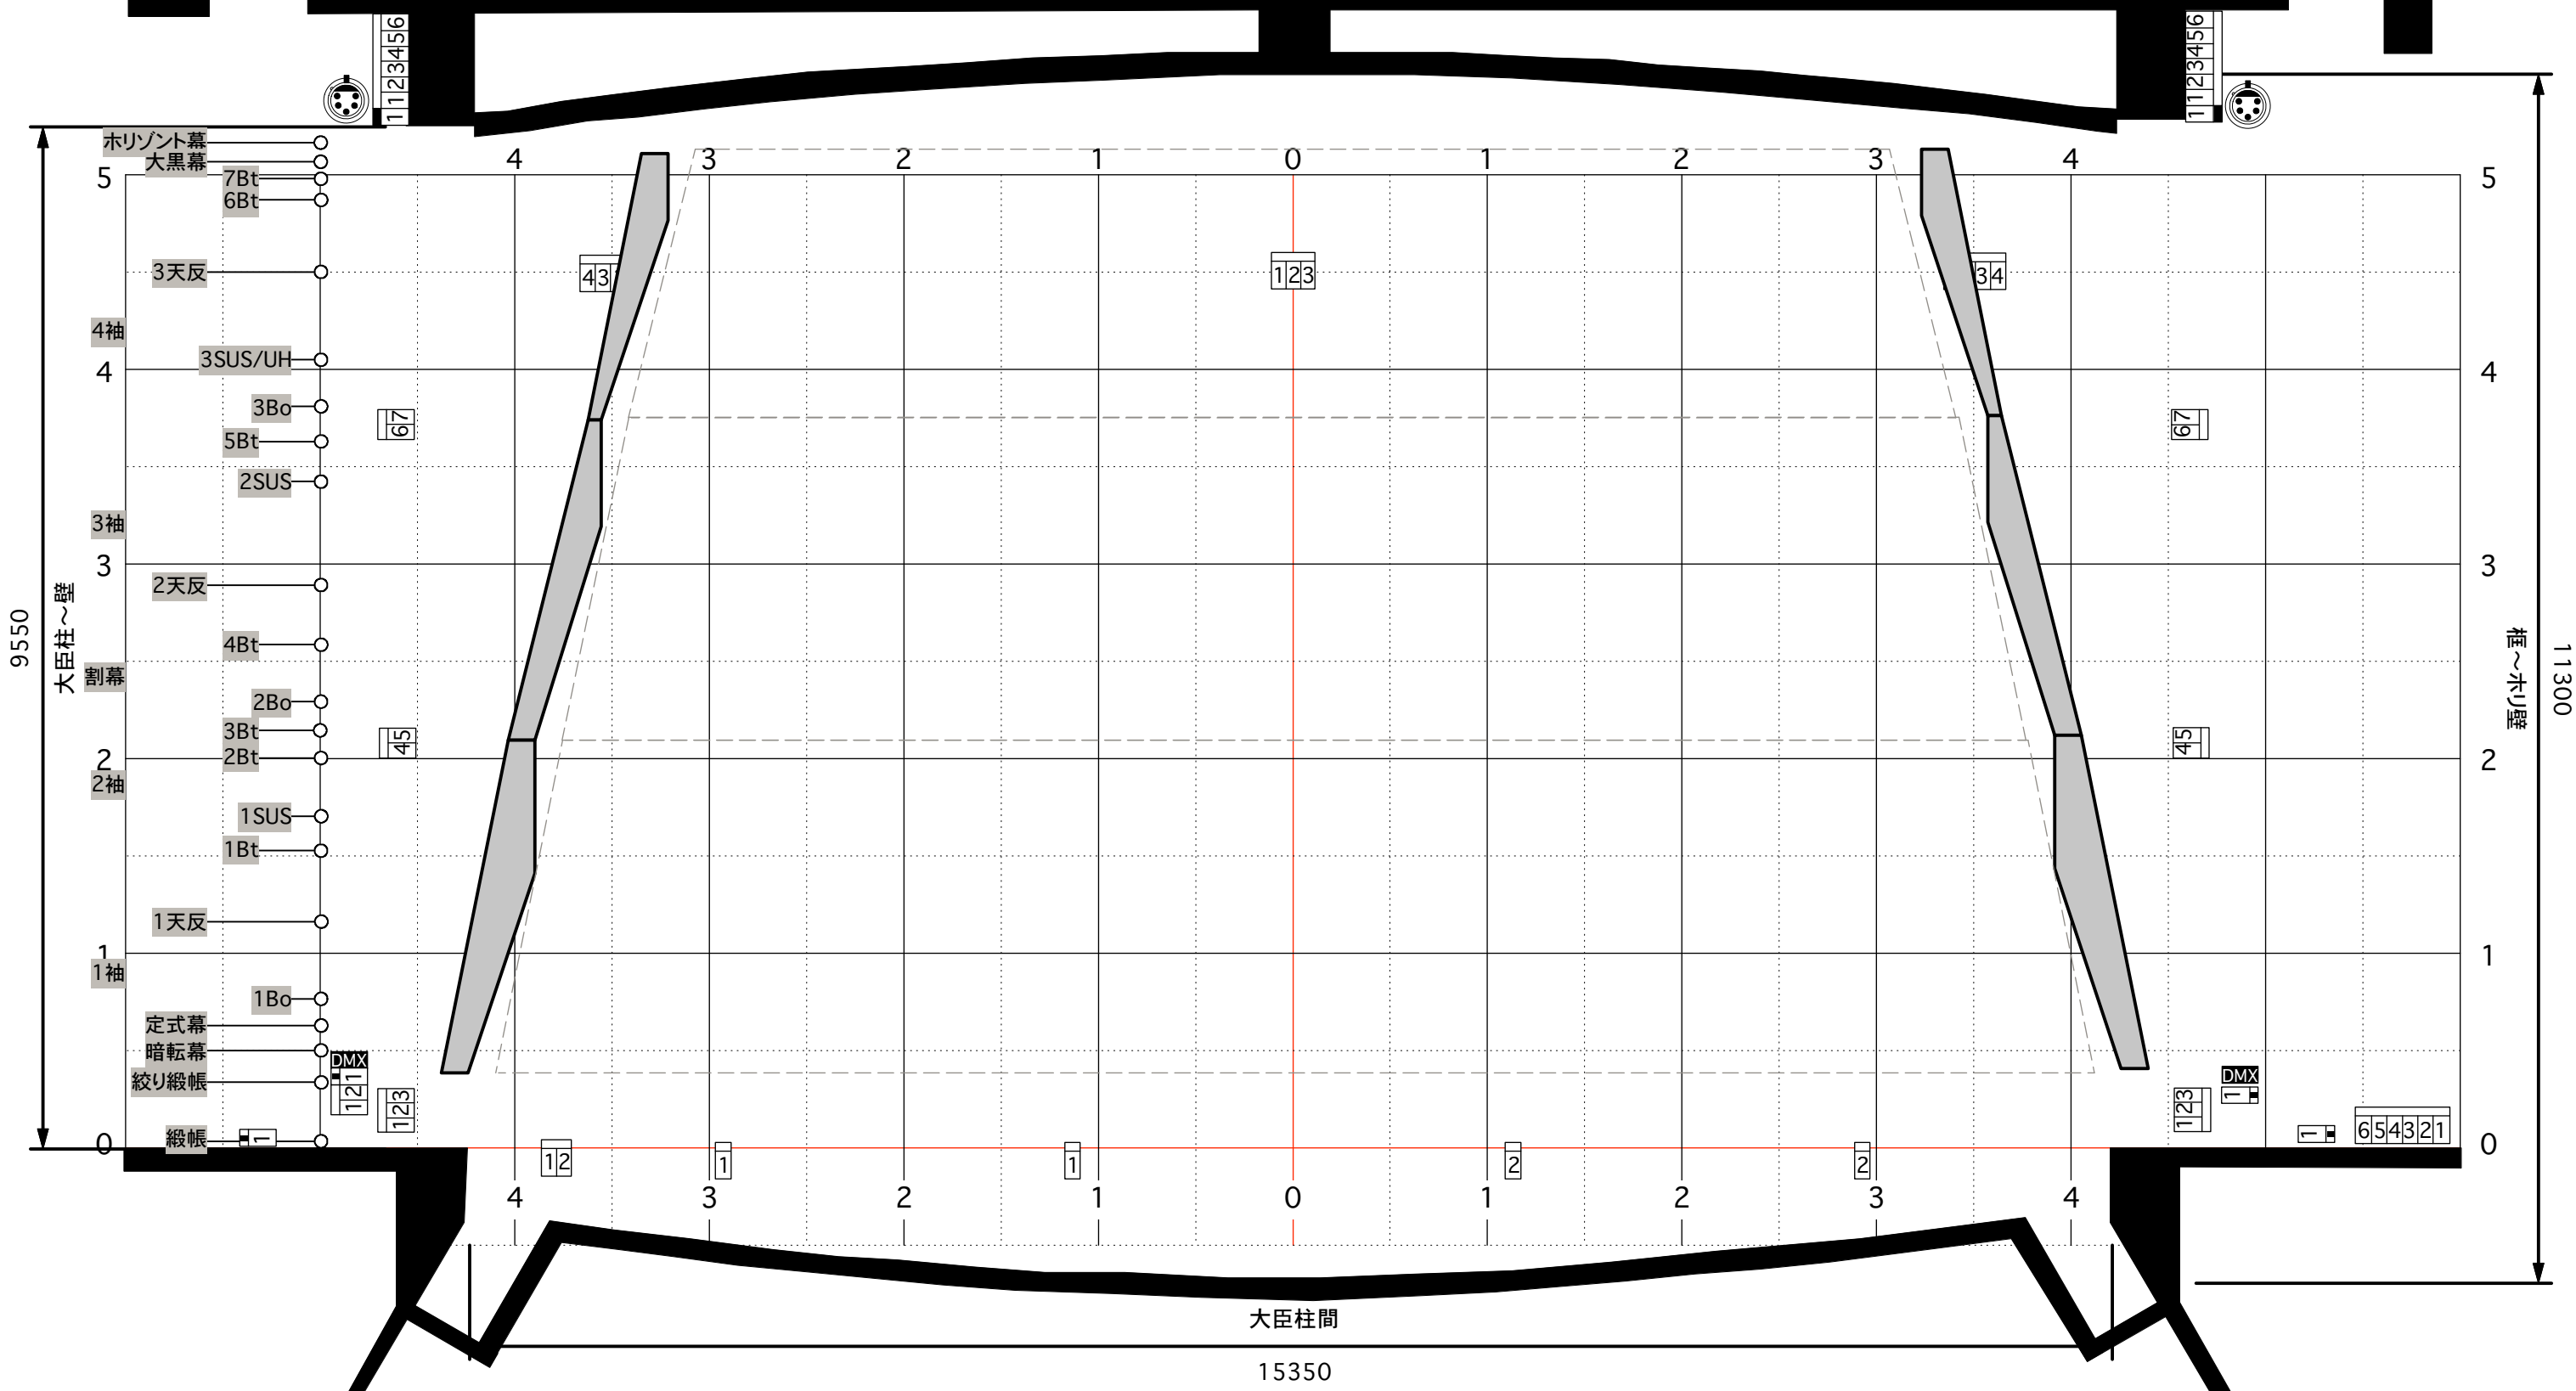

9550


11300

大臣柱間

15350

KEY

- 1 C型30A直回路(1口)
- 1 C型60A直回路(1口)
- 1 C型30A調光回路(1口)
- 12 C型30A調光回路(2口)
- 123 C型30A調光回路(3口)
- 1234 C型30A調光回路(4口)
- 123456 C型30A調光回路(6口)

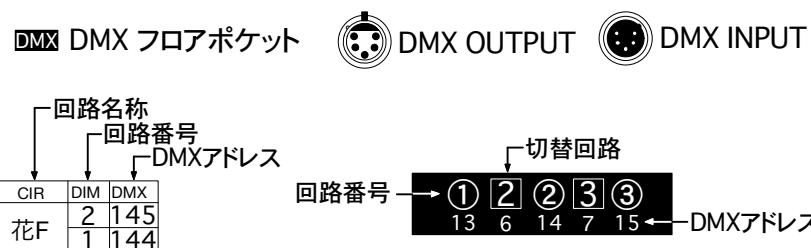

- 1KW PlanoConvex
- 1KW Fresnel
- LH

TITLE	飯田文化会館大ホール 舞台平面図(反響板設置図)		
Ver.	2024.01.24	SCALE	1/60 (A3)
MEMO	■コネクタ形状■ SUS,Boの調光回路は全て20C(ミニC型)です。		