


下手


舞台裏通路

上手

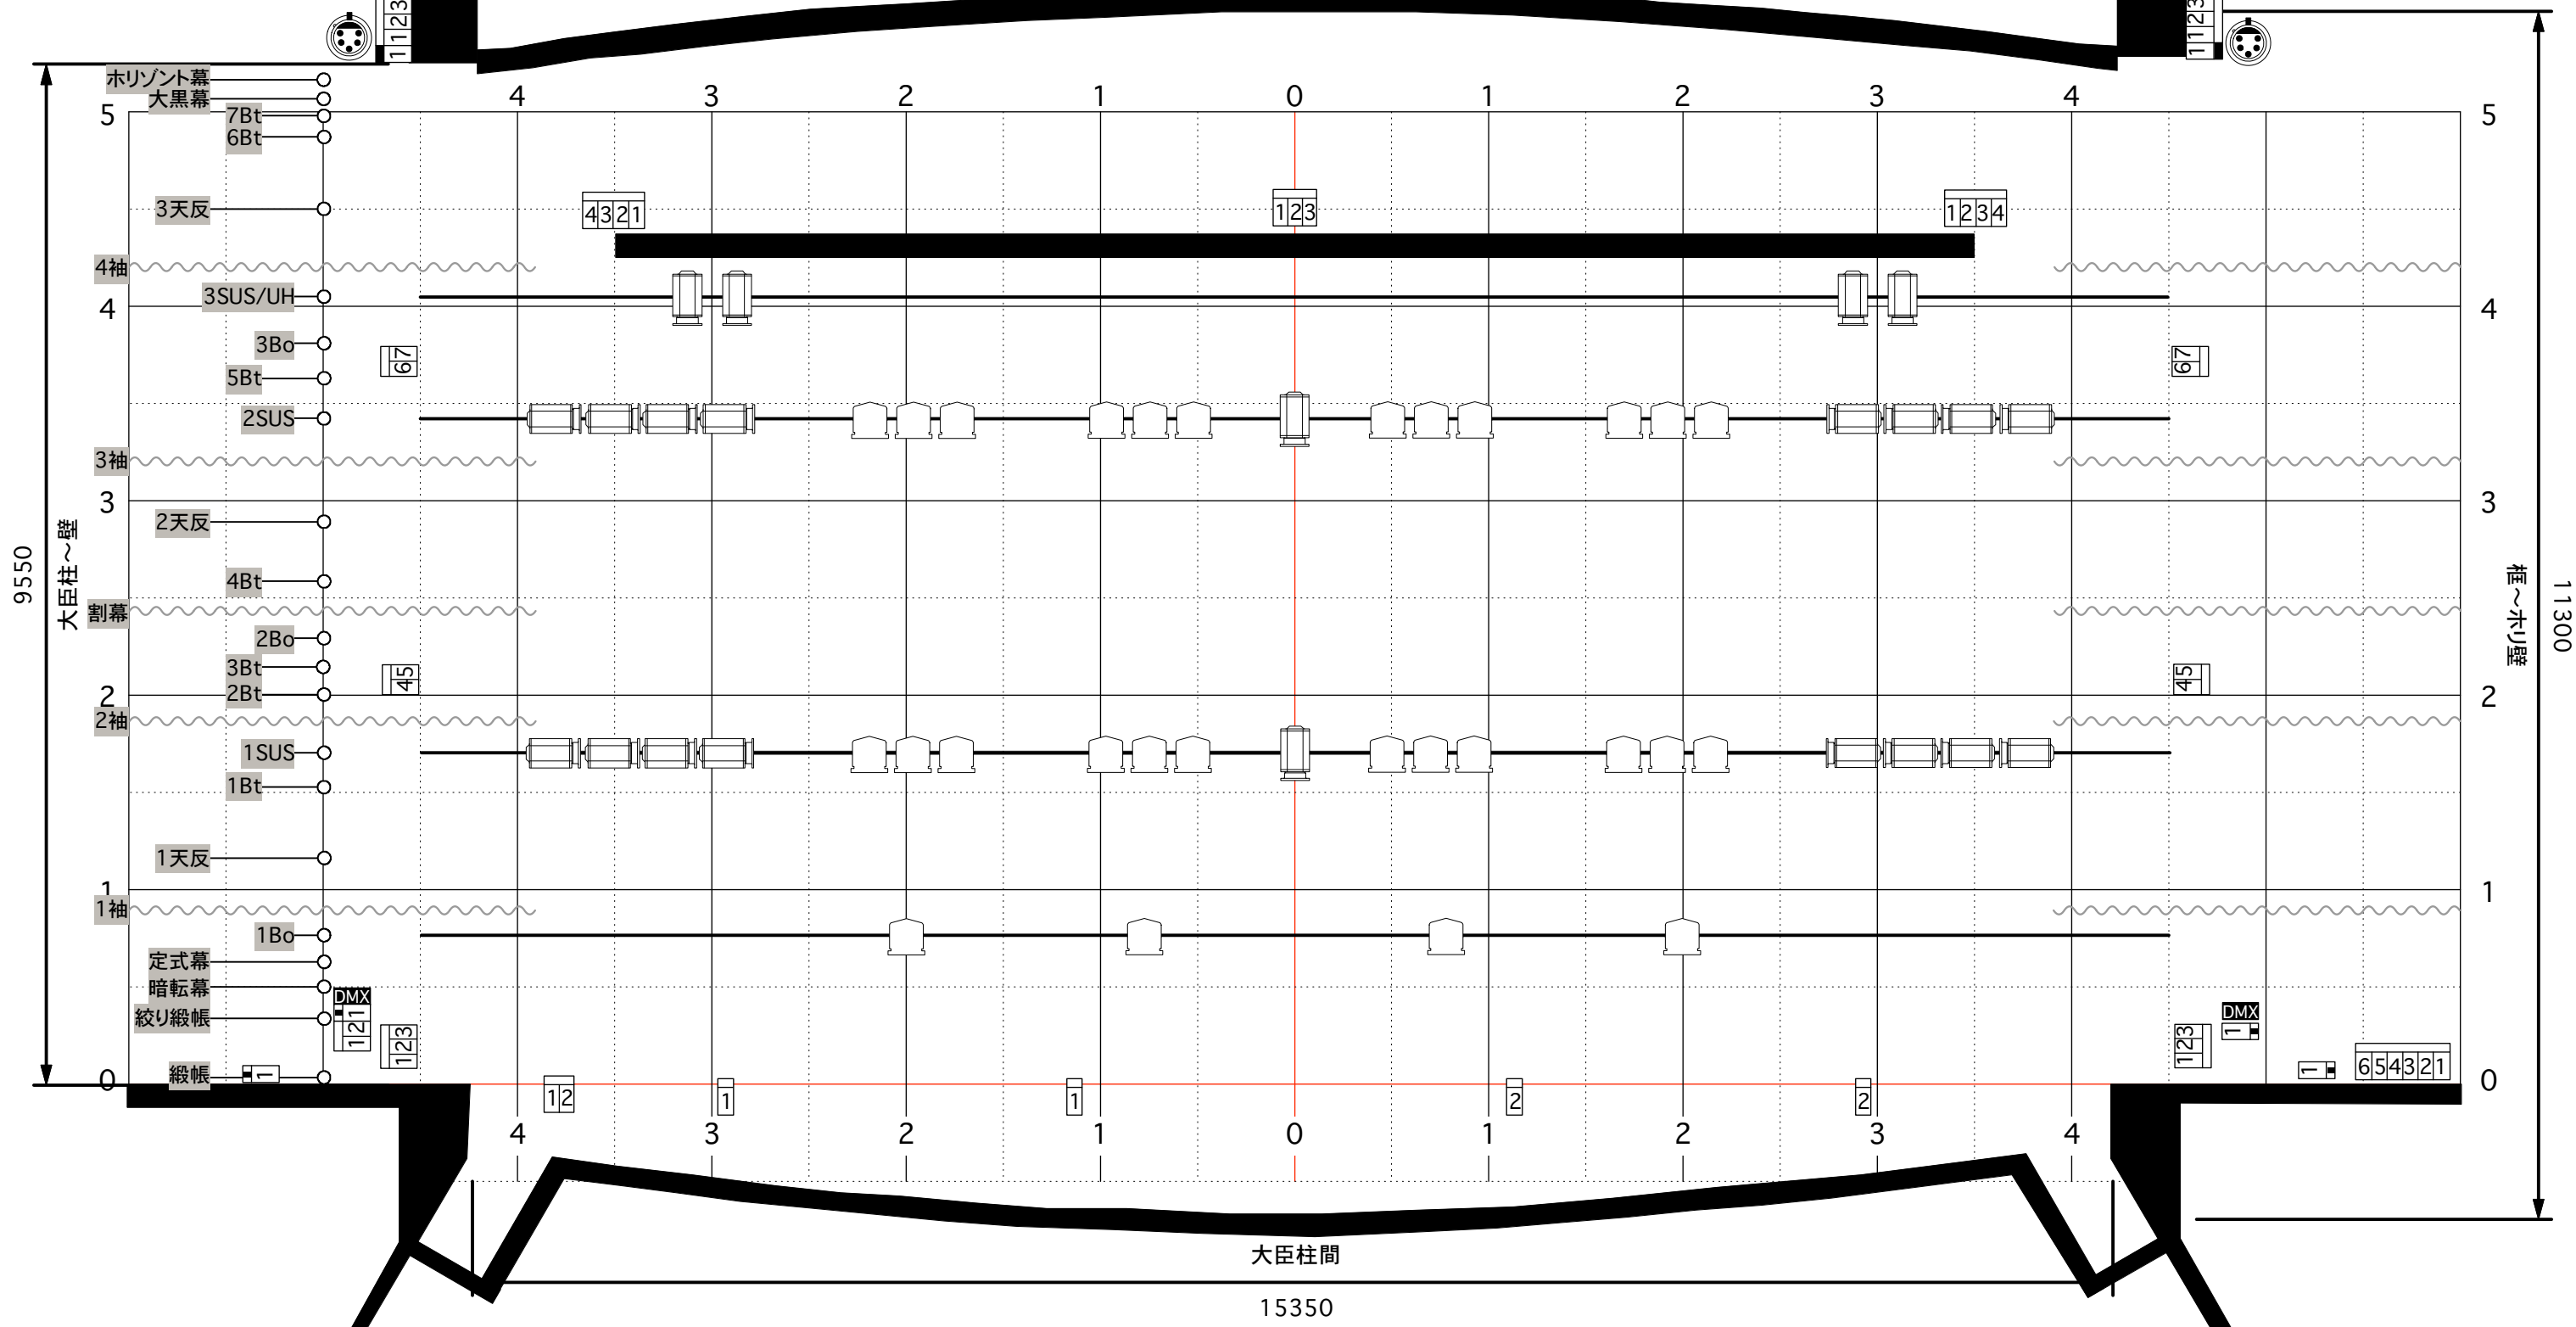

KEY

- ① C型30A直回路(1口)
- ② C型30A調光回路(1口)
- ①② C型30A調光回路(2口)
- ①②③ C型30A調光回路(3口)
- ①②③④ C型30A調光回路(4口)
- ①②③④⑤⑥ C型30A調光回路(6口)
- ① C型60A直回路(1口)
- ①② C型30A調光回路(2口)
- ①②③④ C型30A調光回路(4口)

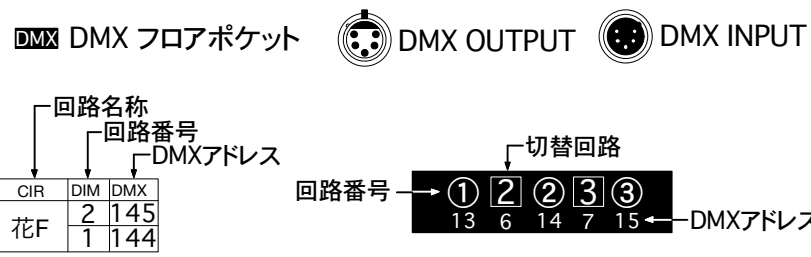

- 1KW PlanoConvex
- 1KW Fresnel
- LH

TITLE	飯田文化会館大ホール 照明基本仕込図		
Ver.	2024.01.24	SCALE	1/60 (A3)
MEMO	■コネクタ形状■ SUS,Boの調光回路は全て20C(ミニC型)です。		