


下手

舞台裏通路

上手

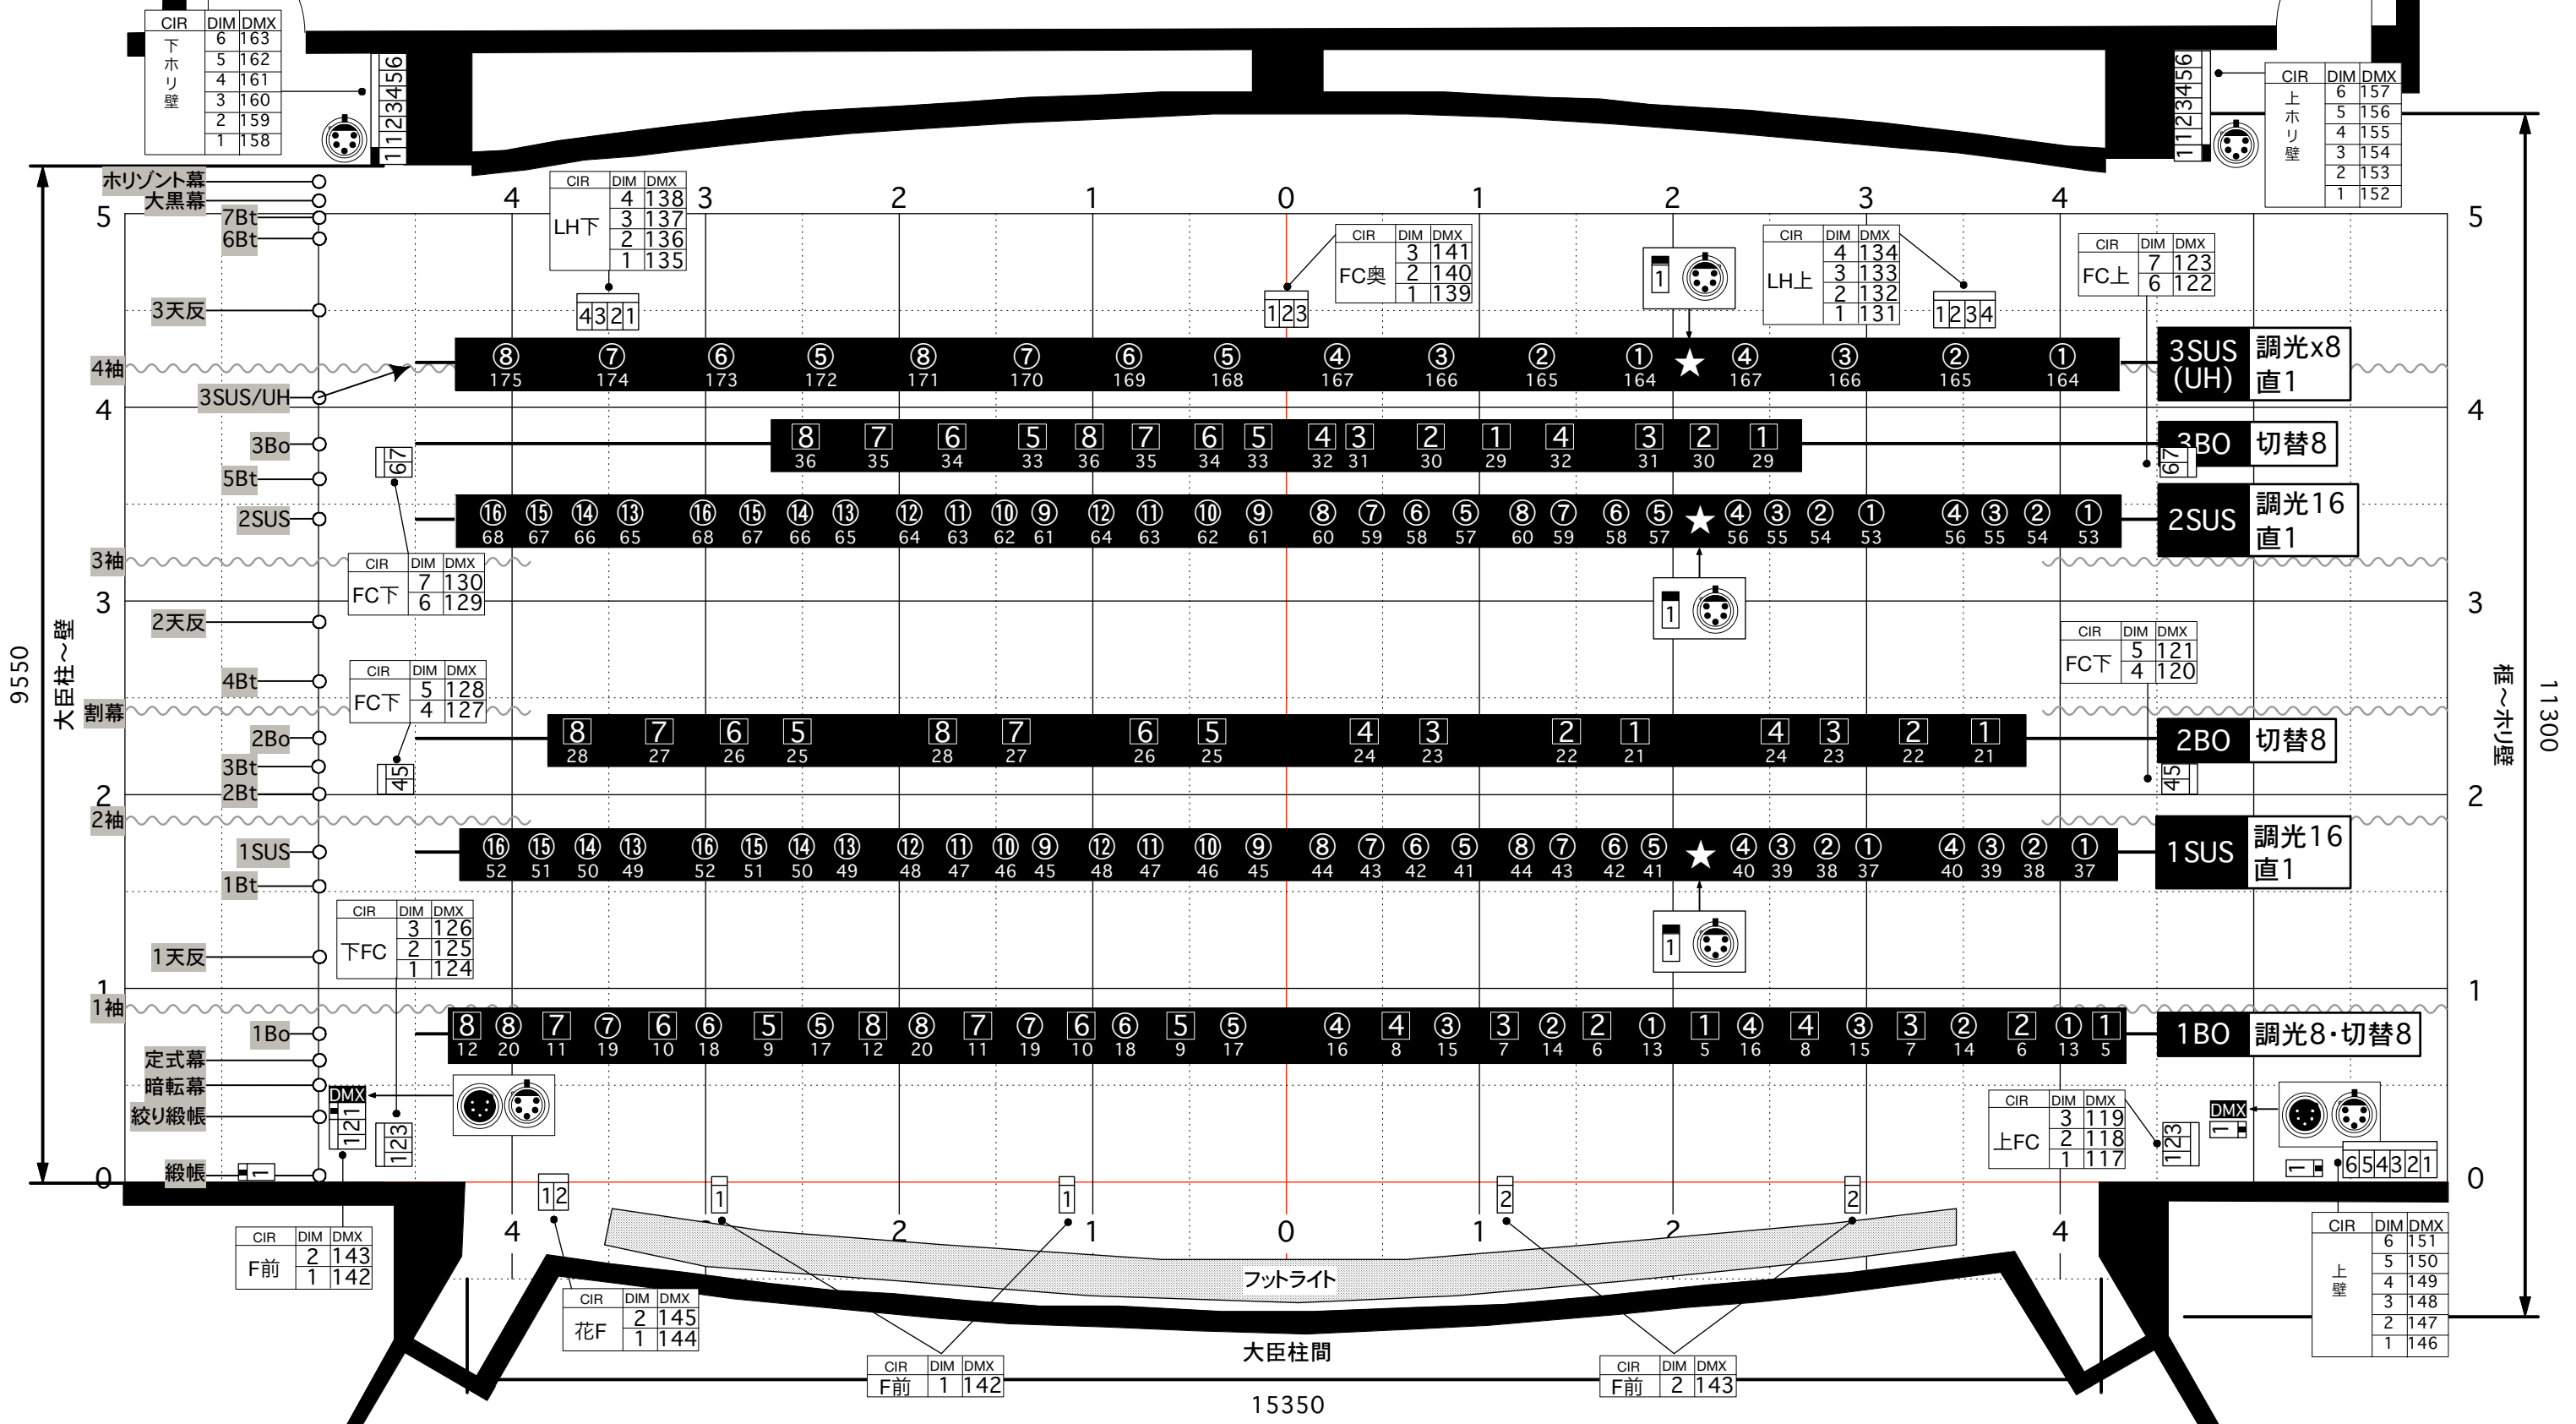


9550

11300

KEY

- ① C型30A直回路(1口)
- ② C型30A直回路(2口)
- ③ C型30A直回路(3口)
- ④ C型30A直回路(4口)
- ⑤ C型30A直回路(6口)
- ⑥ C型60A直回路(1口)
- ⑦ C型30A調光回路(1口)
- ⑧ C型30A調光回路(2口)
- ⑨ C型30A調光回路(3口)
- ⑩ C型30A調光回路(4口)
- ⑪ C型30A調光回路(6口)

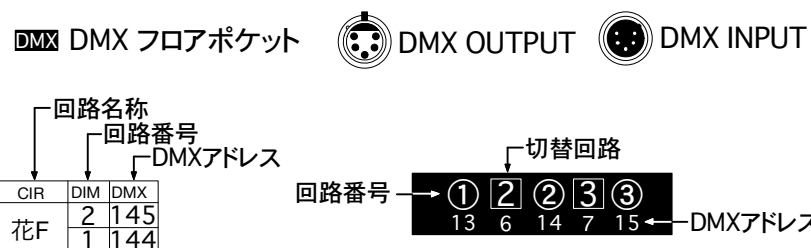

- 1KW PlanoConvex
- 1KW Fresnel
- LH

TITLE	飯田文化会館大ホール 照明回路図及びDMXアドレス表 [サスペンションライト・フロア回路]		
Ver.	2024.01.24	SCALE	1/60 (A3)
MEMO	■コネクタ形状■ SUS,Boの調光回路は全て20C(ミニC型)です。		