


妙琴浄水場更新事業

妙琴浄水場自家発電設備更新工事


R5～R7 (債務負担2年目)
請負業者：東陽興業（株）

定格出力：
300KVA→500KVA

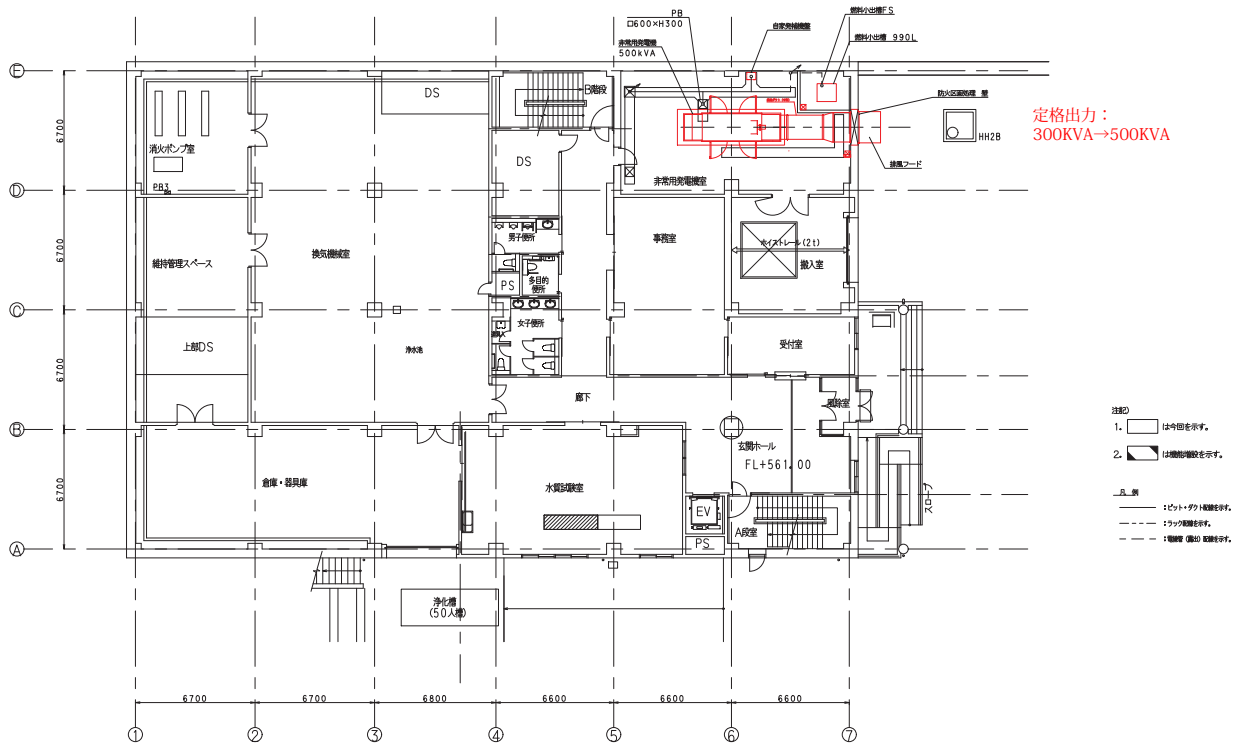


妙琴浄水場薬液注入設備更新工事

R5～R7 (債務負担2年目)
請負業者：甲信商事（株）

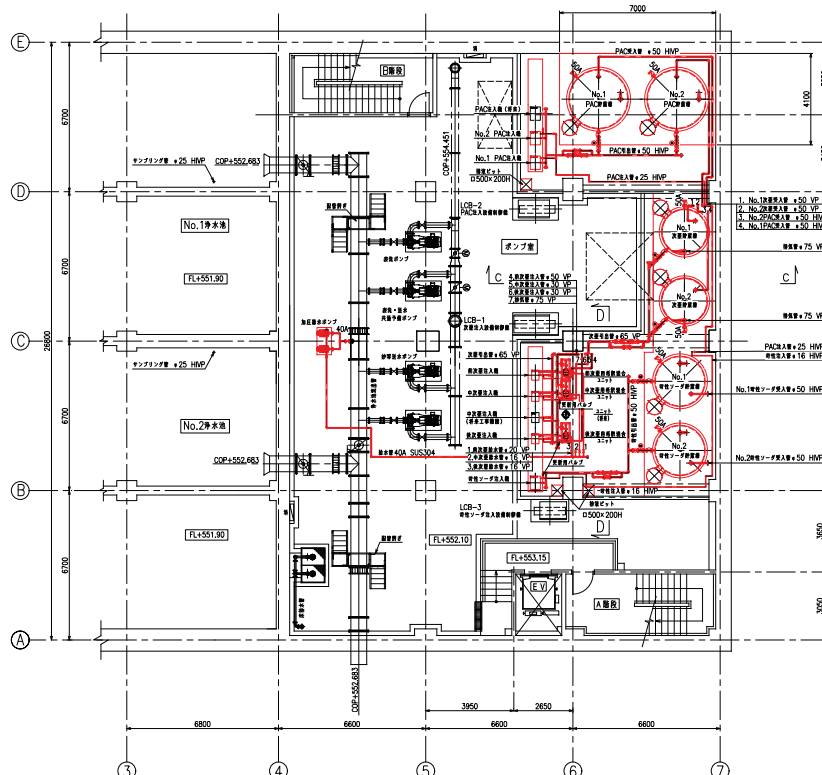

妙琴浄水場更新事業

ステップ2 既設浄水池、既設次亜注入室を撤去

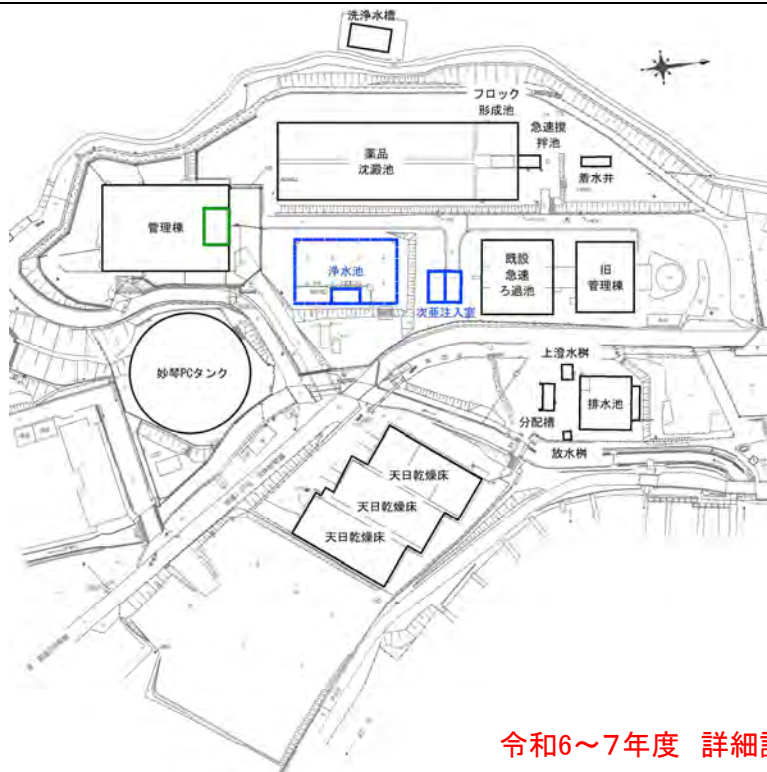


凡例：□：更新、□：更新済、□：撤去

ステップ3 急速ろ過池を築造


排水系：排水池、上澄水桮を築造

※この段階では洗浄水槽は既設流用とする。

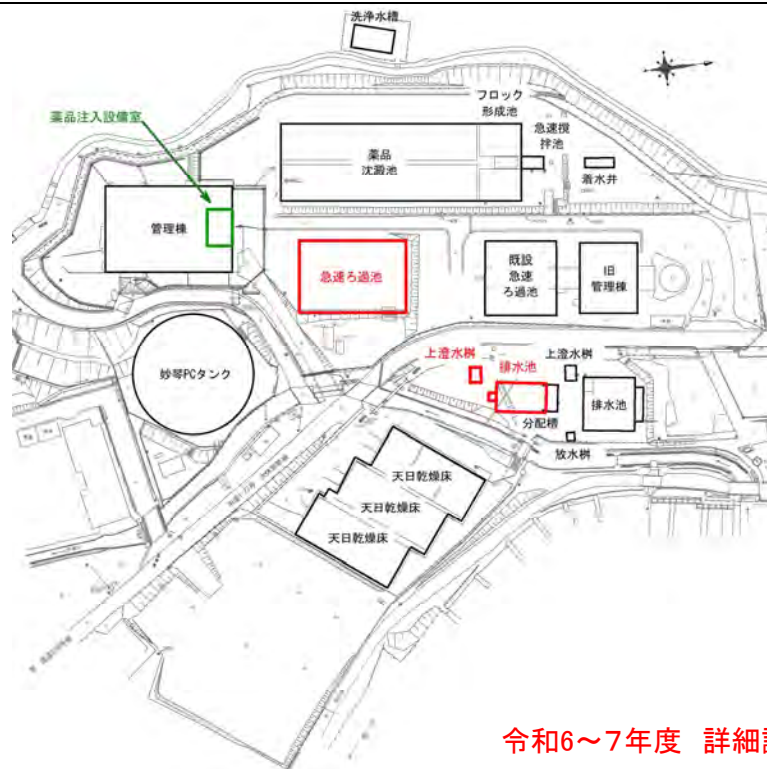


凡例：□：更新、□：更新済、□：撤去

風越貯水池耐震補強事業

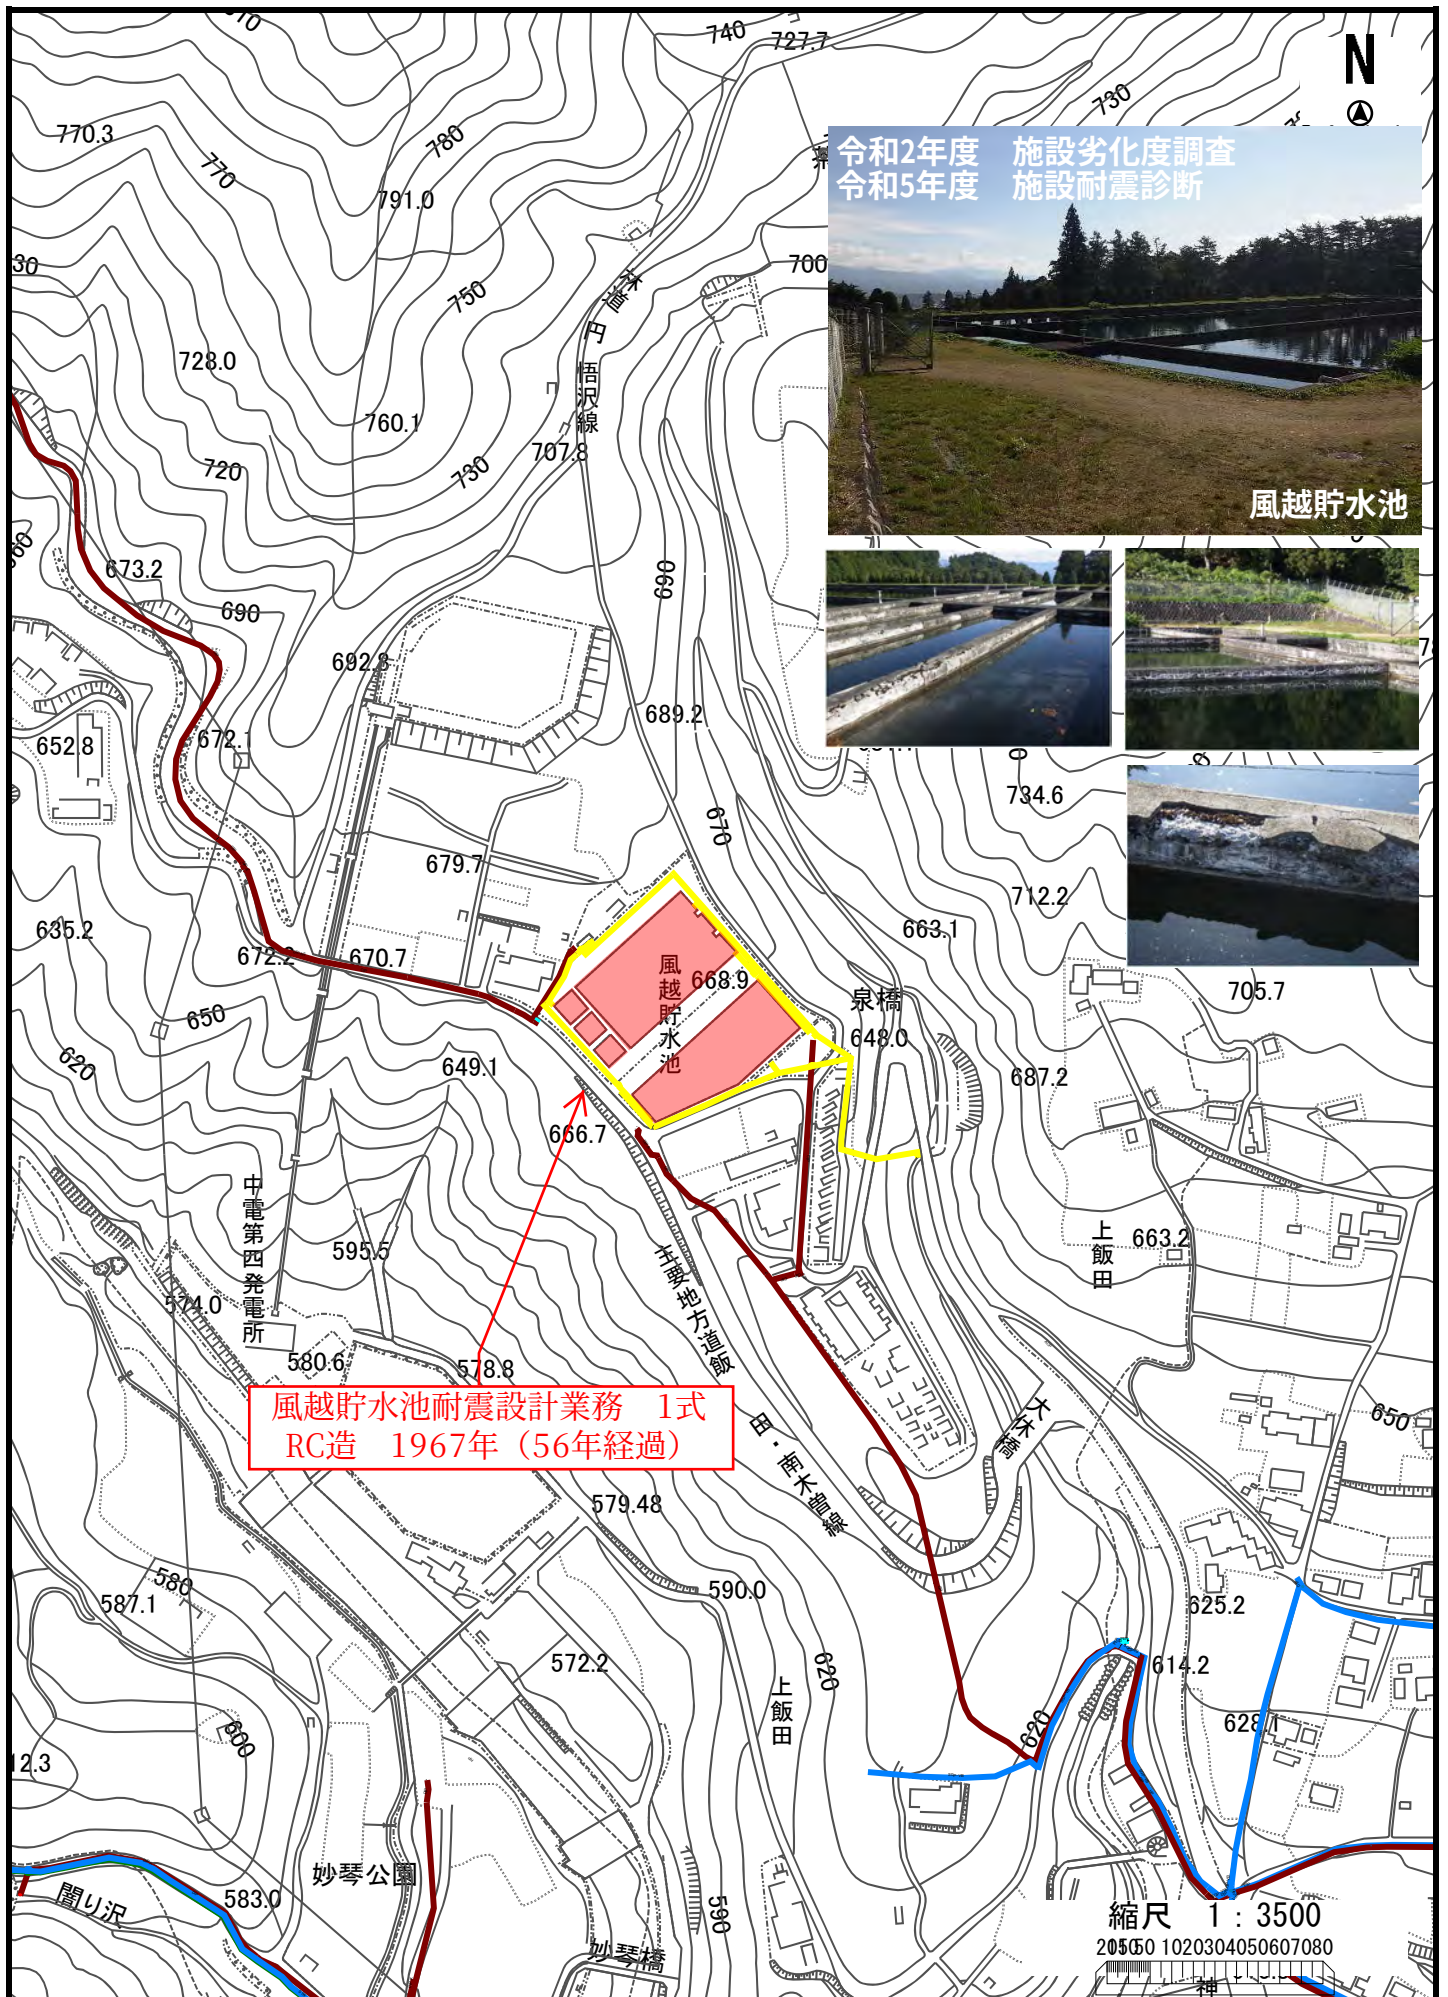


入野・大瀬木配水池関連事業


入野中継ポンプ場築造工事 1式
(R6～R8債務負担工事)

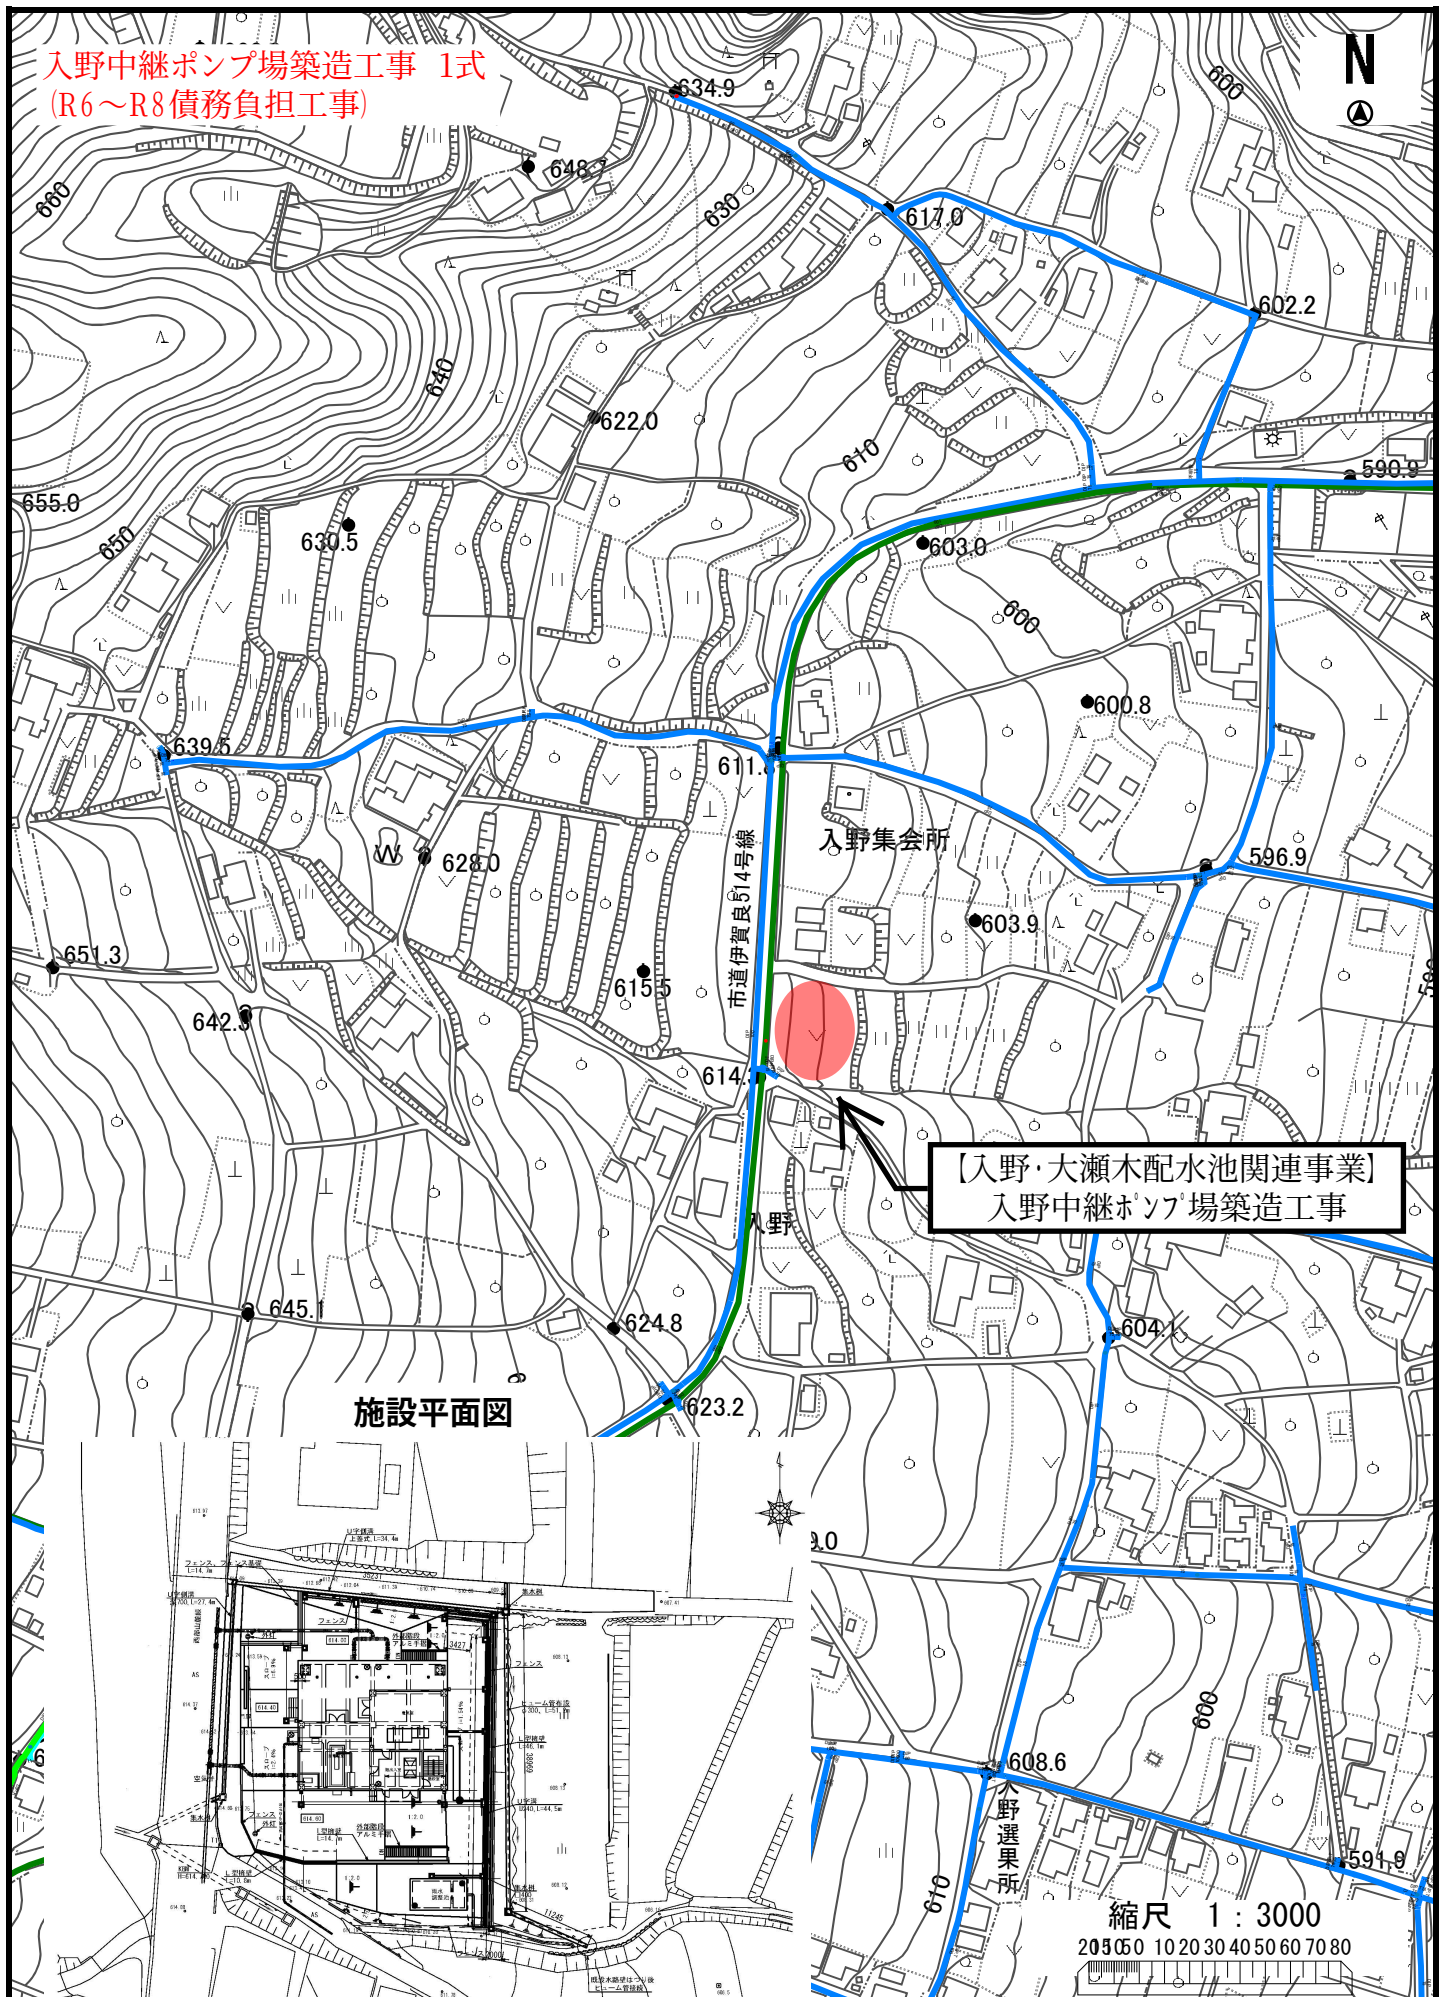


沢城中継ポンプ場整備事業

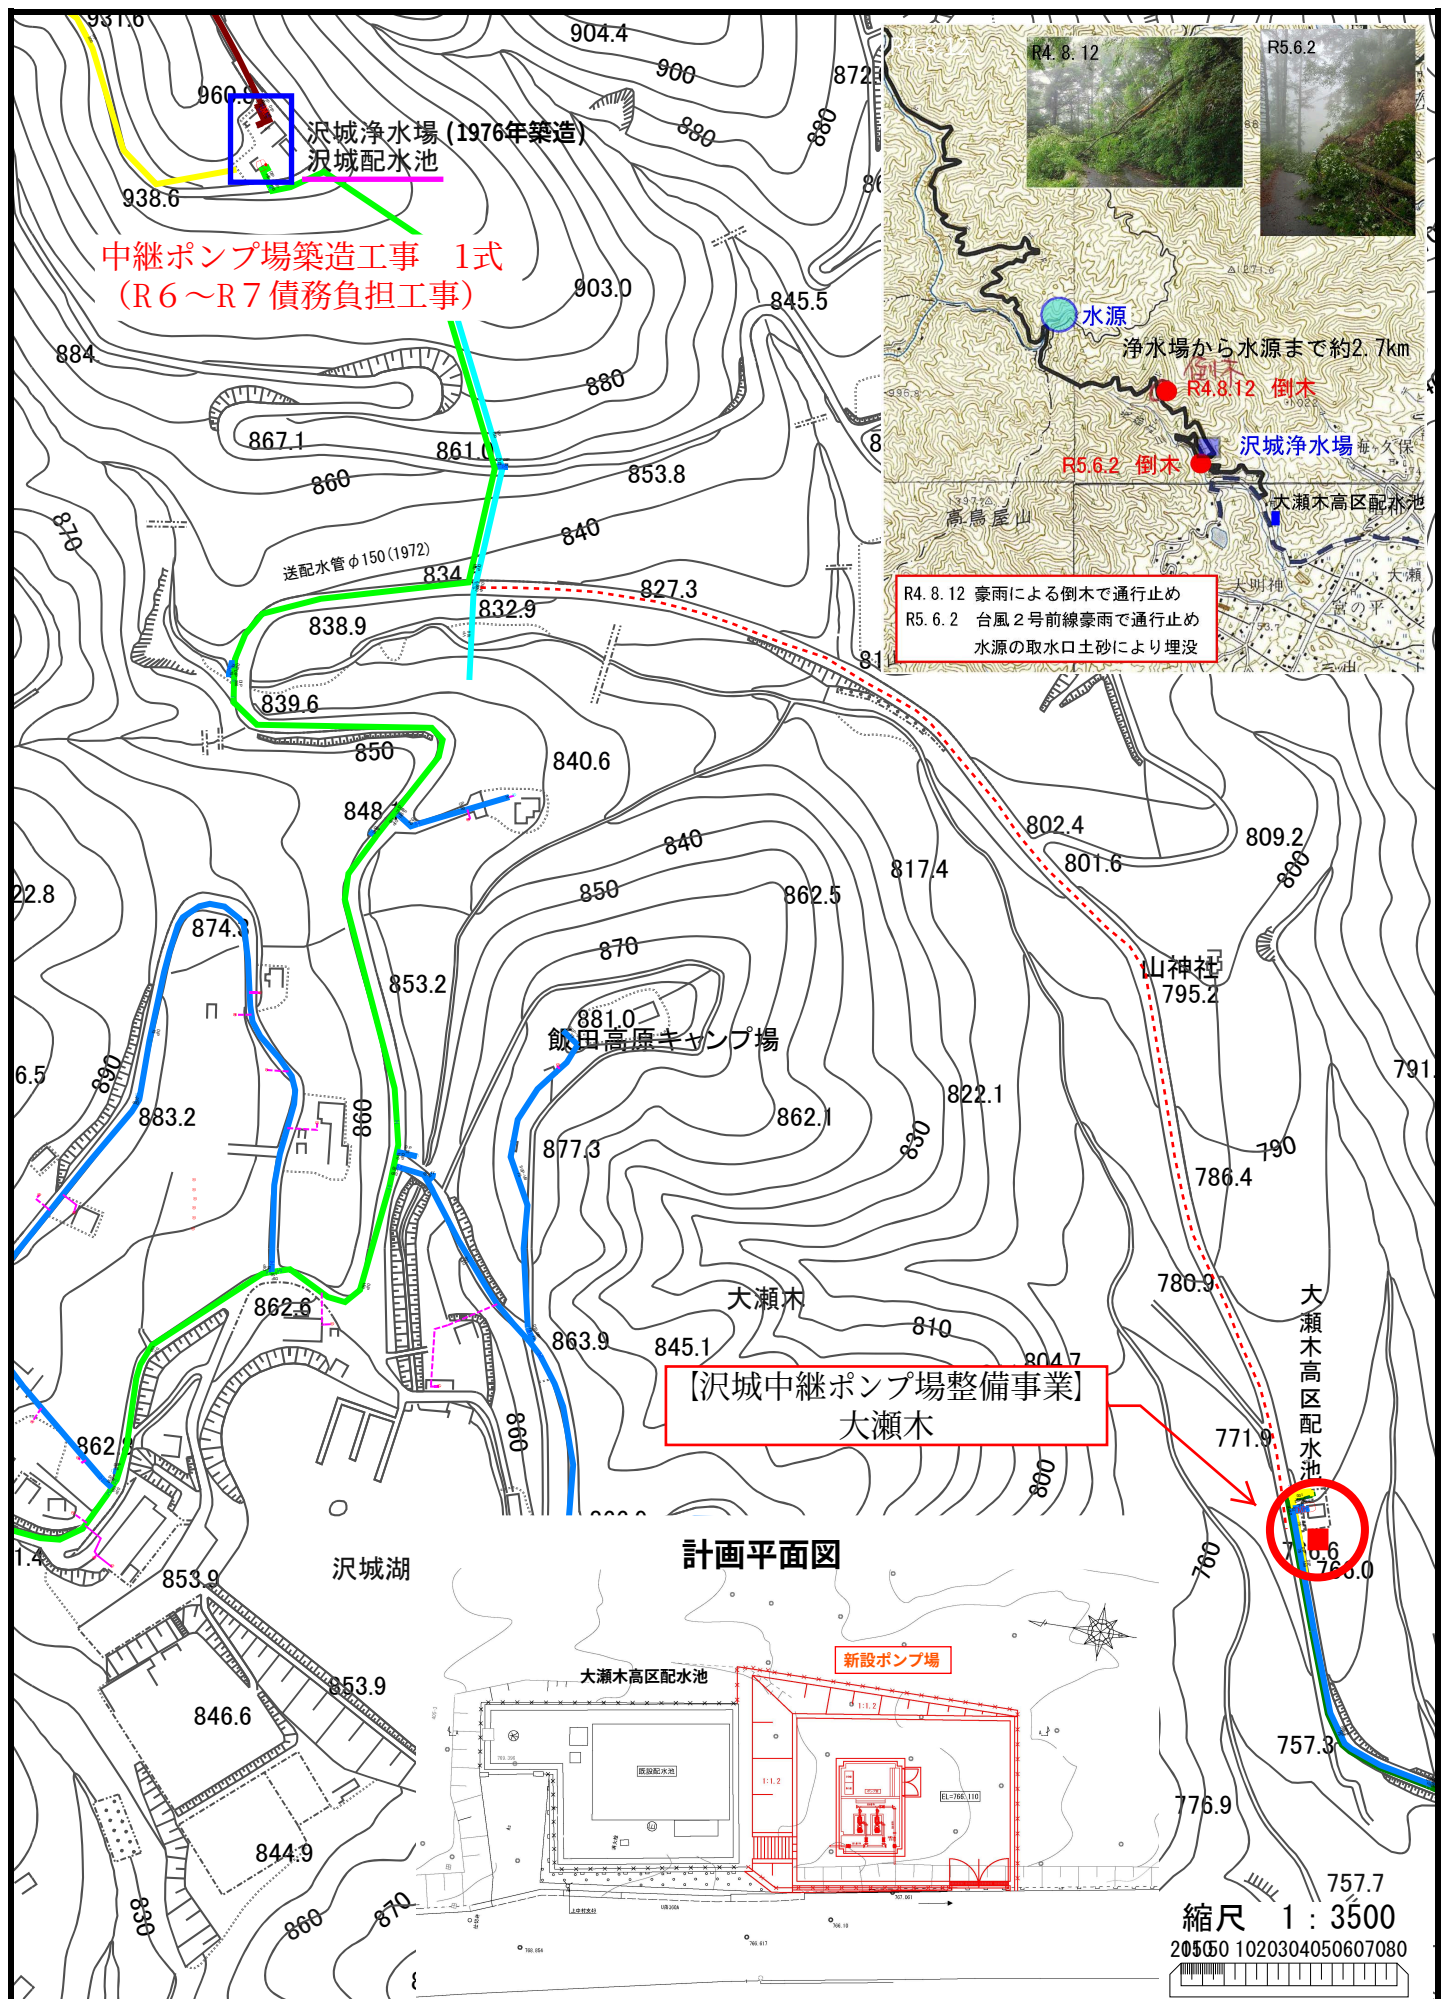


老朽管布設替事業 全体平面図

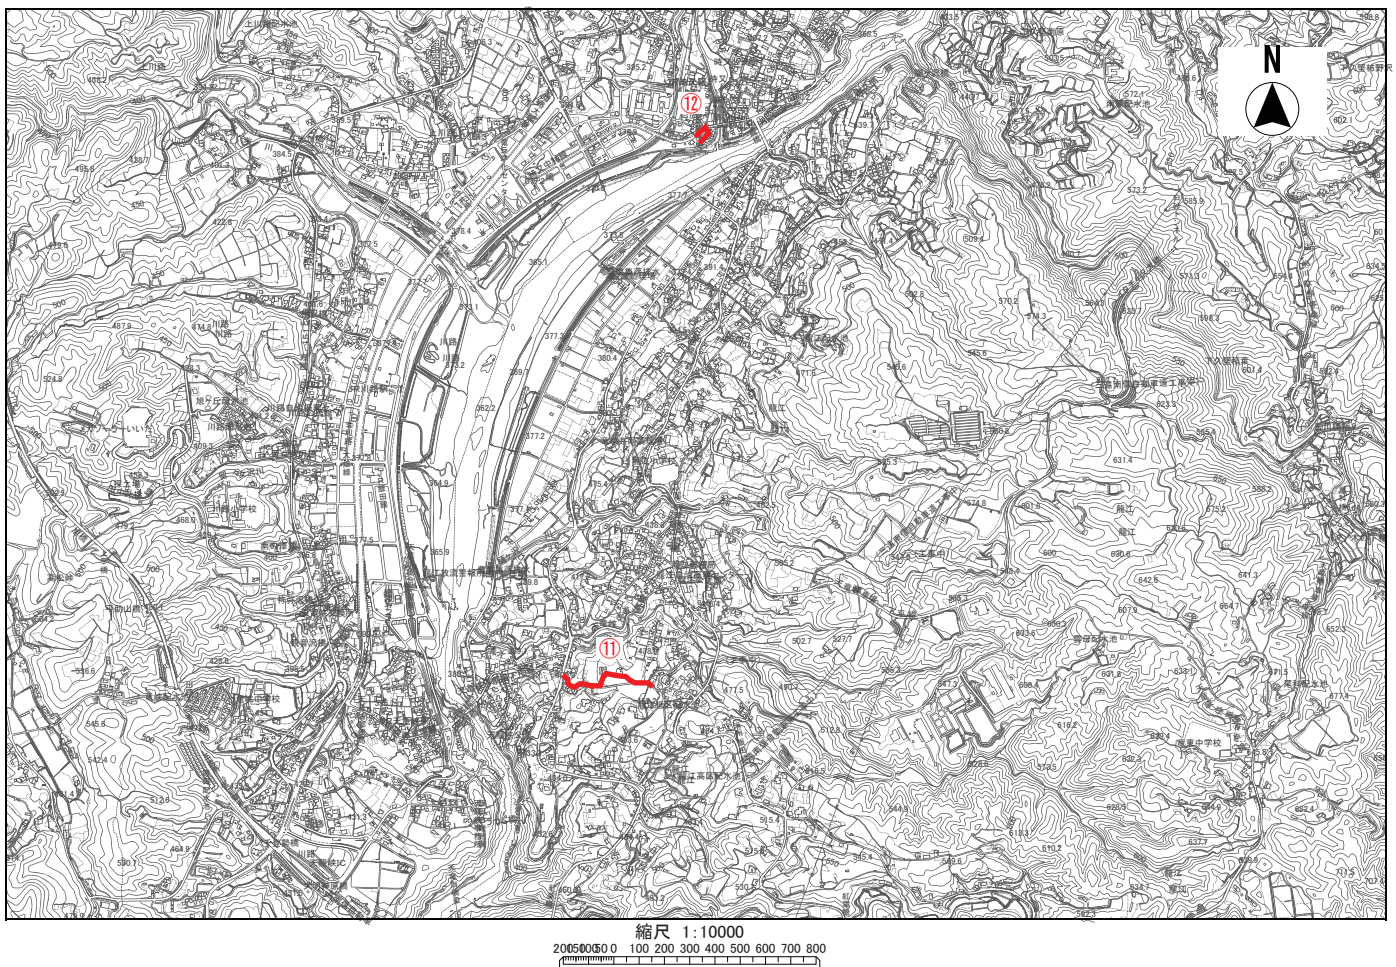



遠山簡易水道 下栗浄水場更新整備事業

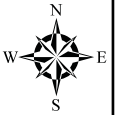

平面图

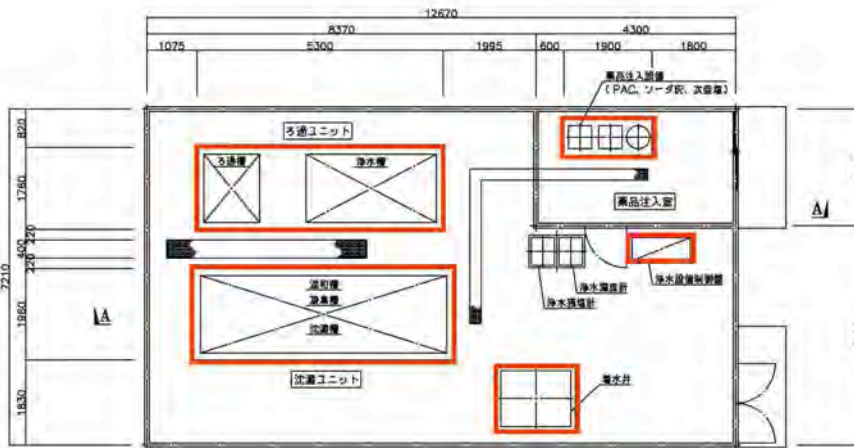

下栗浄水場更新工事
(R6～R7債務負担工事)

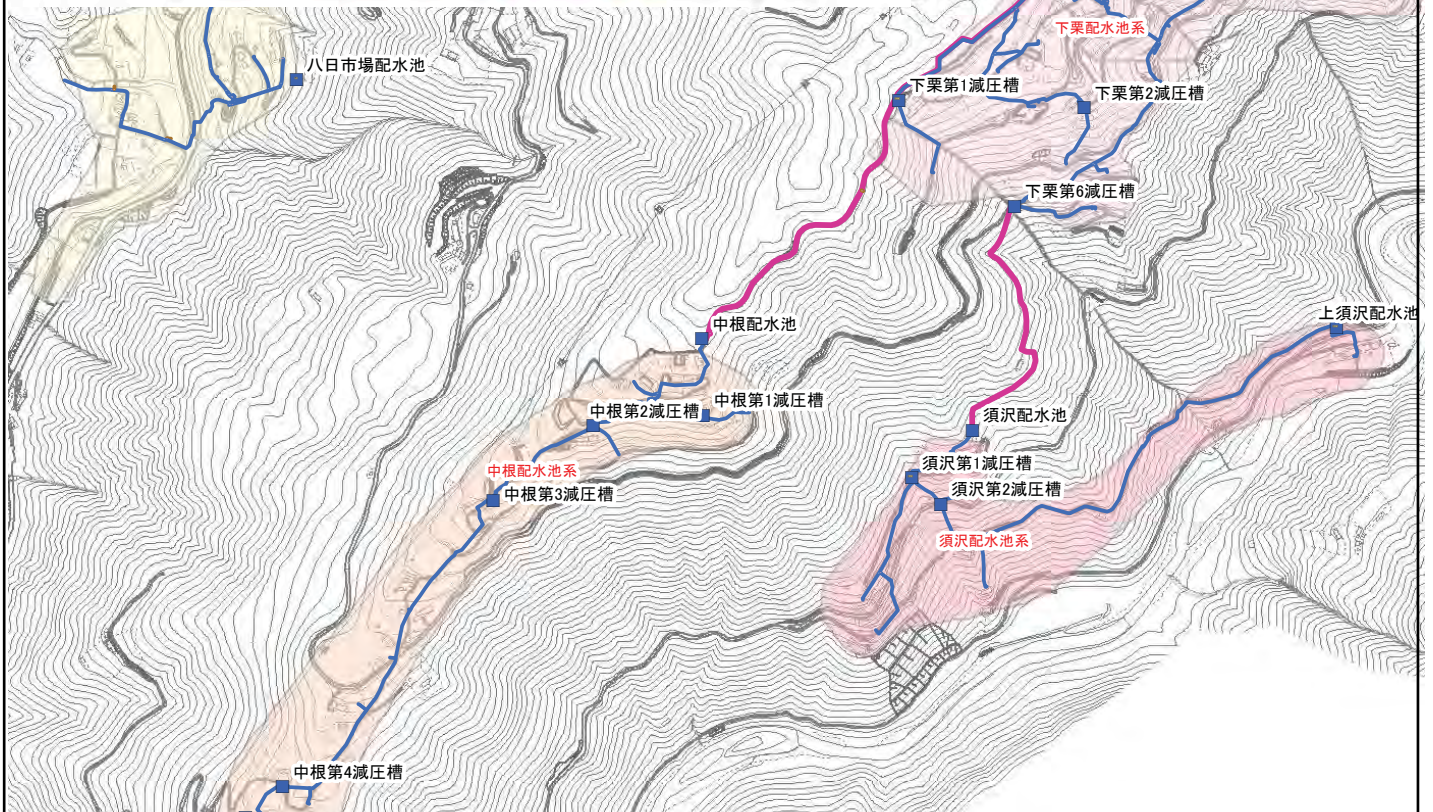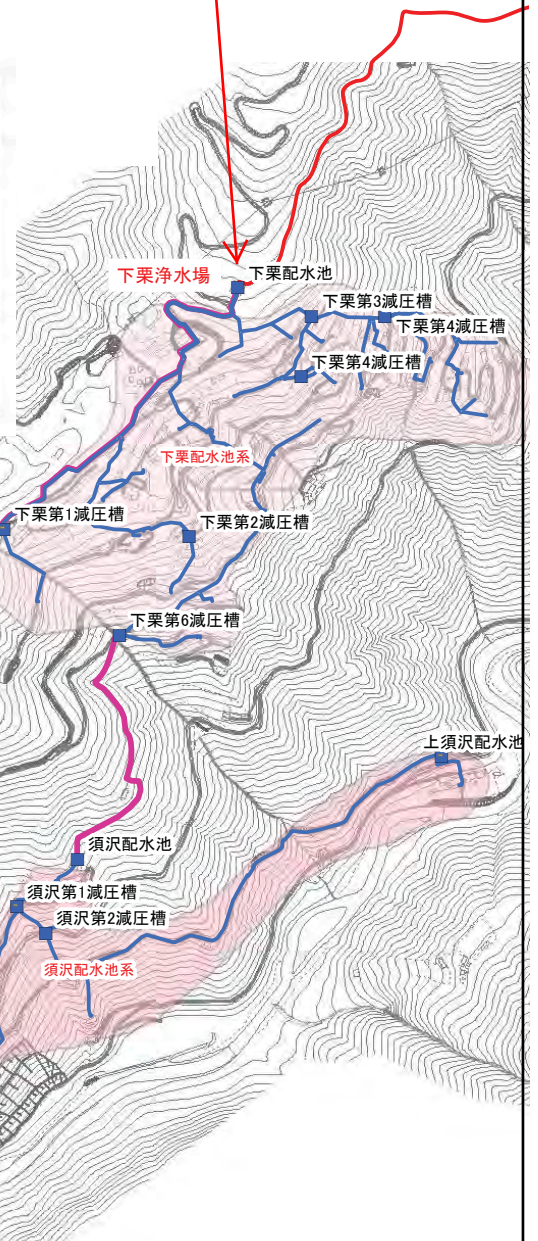

基幹管路耐震化事業


【注意】目的外利用禁止

位置図




【注意】目的外利用禁止

位置図

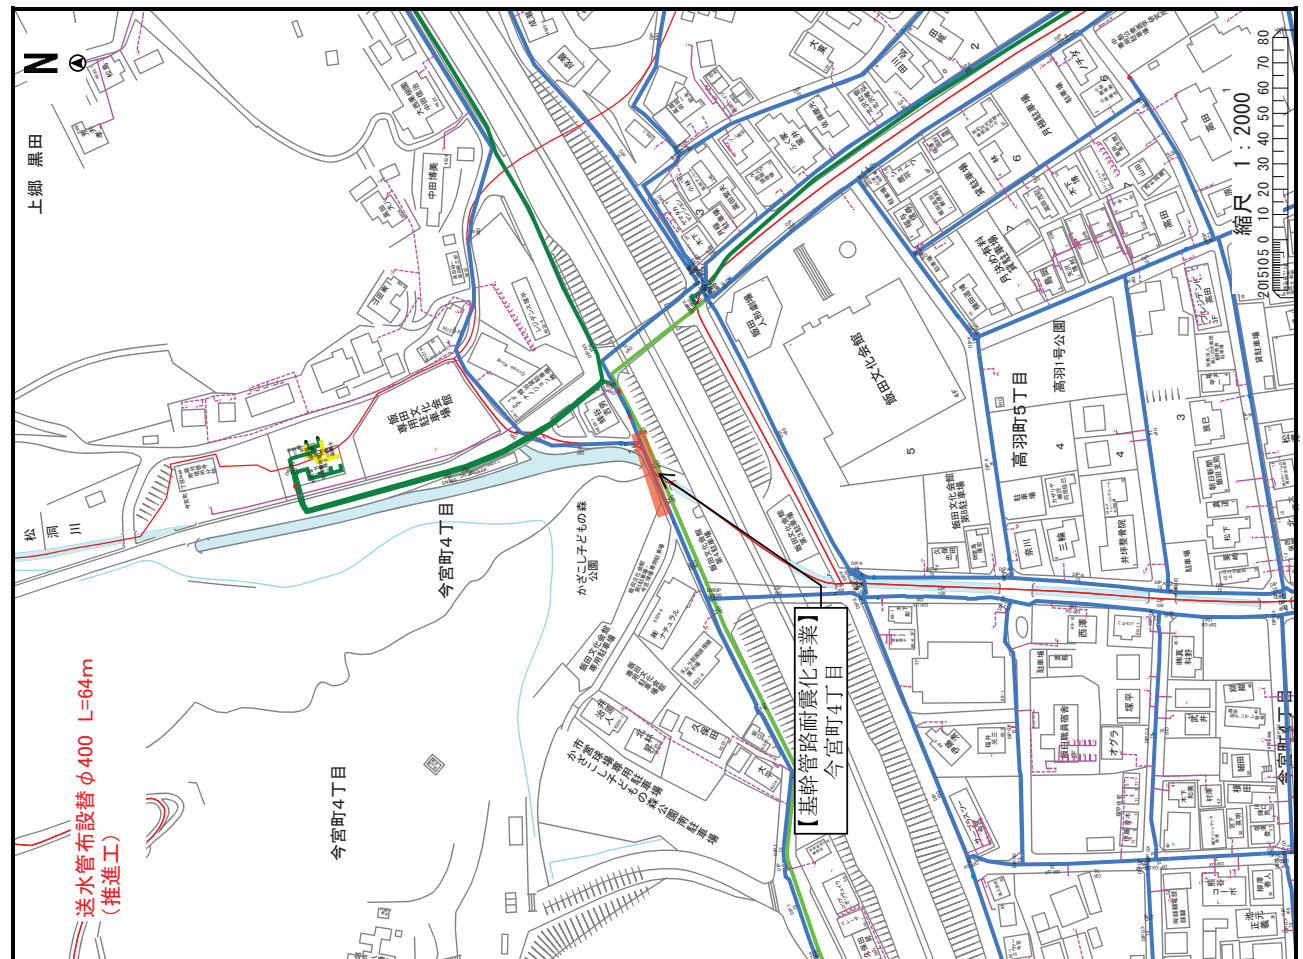

基幹管路耐震化事業

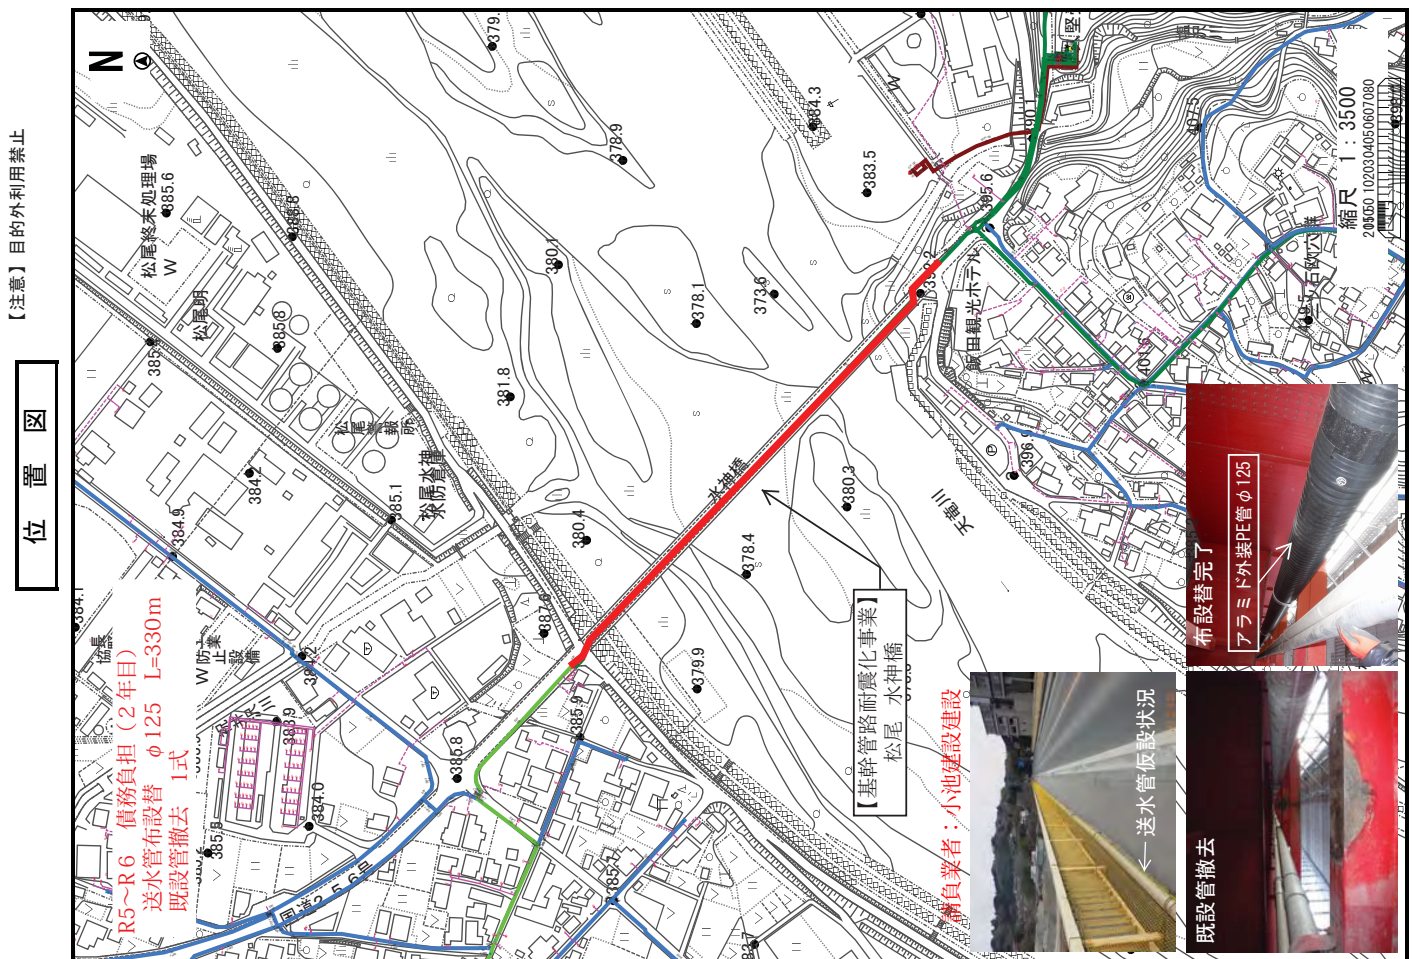

他事業関連布設替事業 全体平面図

