


飯田文化会館 会館棟 【1階】 簡易平面図

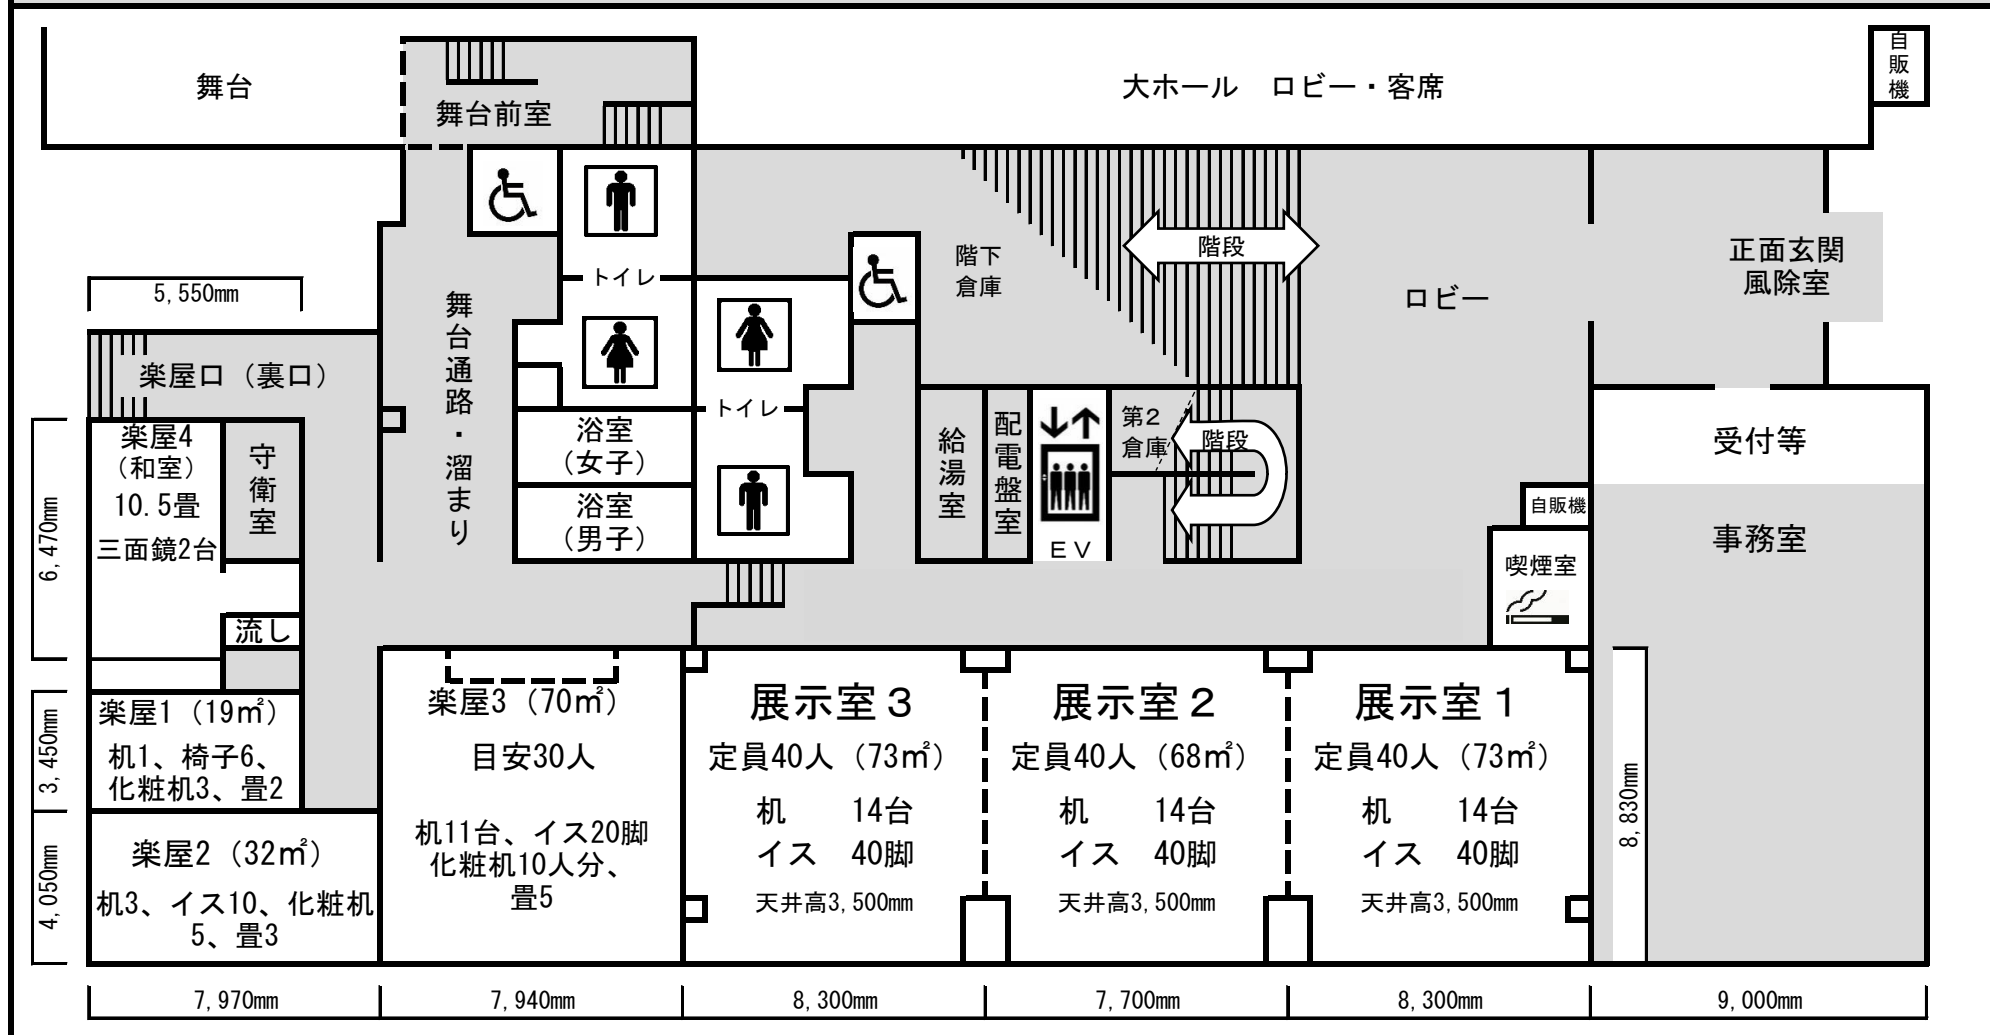

- ・貸出可能なお部屋は「展示室1～3」です。楽屋1～4は、大ホールご利用の場合のみ利用できます。
- ・展示室1～3は、パーティションを外すことで大部屋として使うことができます。
- ・マイクご使用の場合は、事前にご相談していただく必要があります（部屋による機器の制限や数の制限があります）。
- ・マイクを持ち込む場合は、「B4グループ」のチャンネルでご使用ください（電波の混線を防ぐため、持込の場合は事前に事務所へご相談ください）。
- ・会館棟から大ホールのロビーや客席へ直接つながる通路はありません（建物外の階段から大ホール入場口へ回っていただくことになります）。
- ・展示室1と楽屋付近はWi-Fiが使用可能です。他のお部屋は電波が弱くなります。