




A棟1階

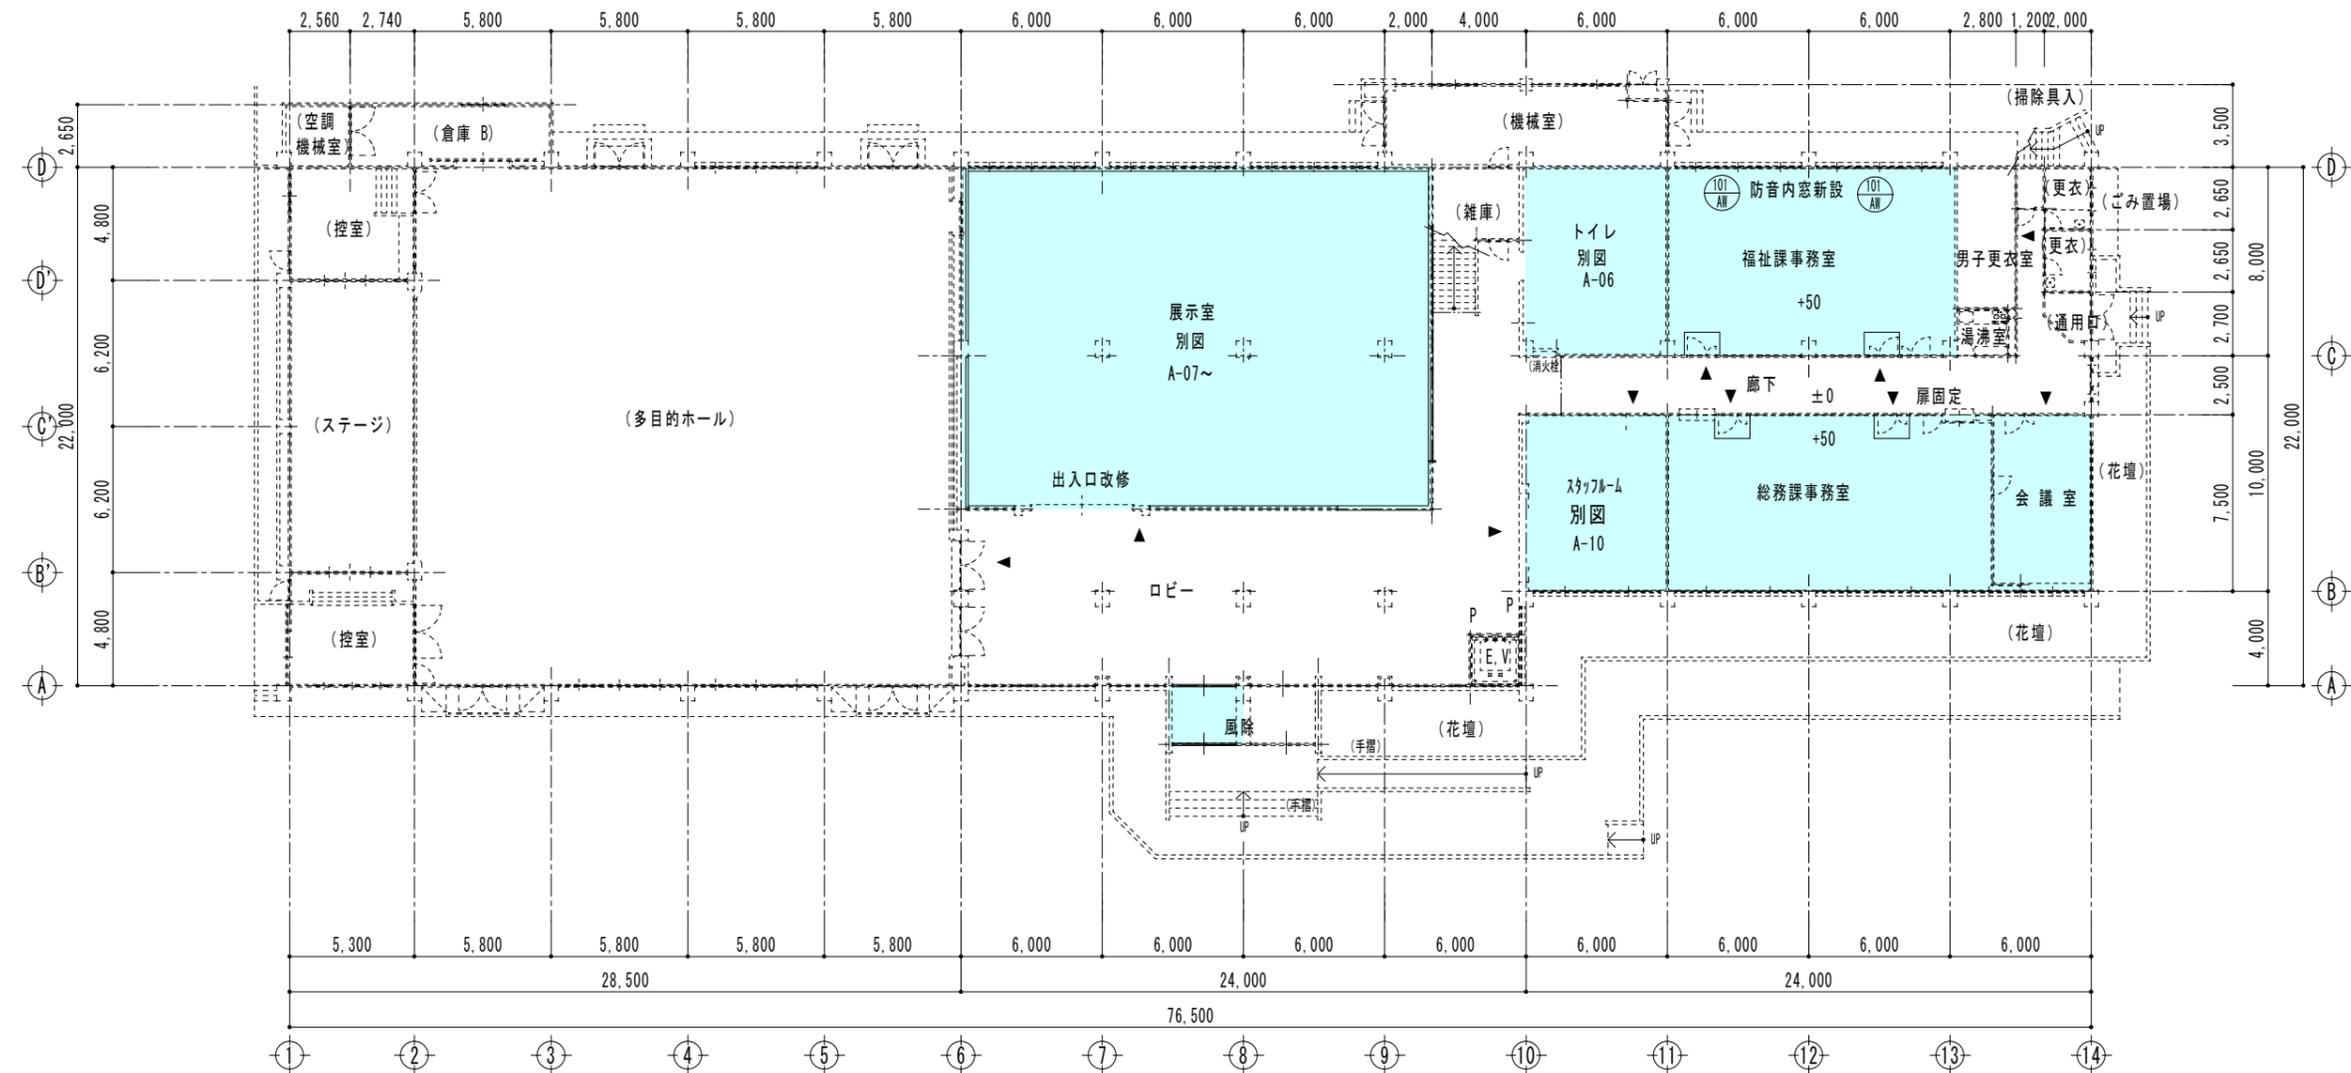

■ 工事範囲
 P: ピクトサイン
 ▼: 室名札

窓	
符号・数量 種類・材料 仕上 端子・板 金物 備考	AM-101 2か所 引き違い インナーアルミ樹脂複合サッシ シルバー FL-5-A10-F4 付属金物一式 寸法は既存建具寸法を示す

B棟

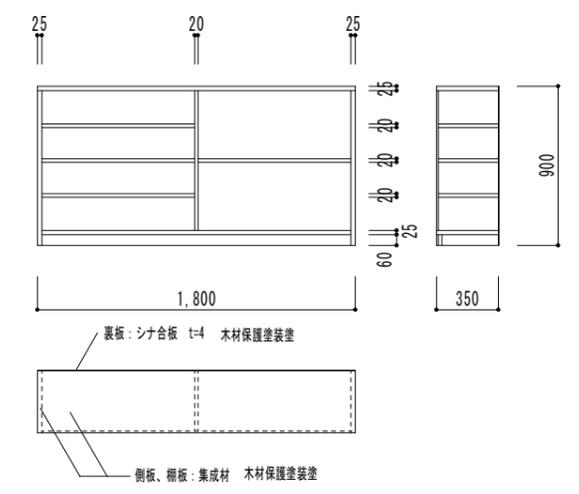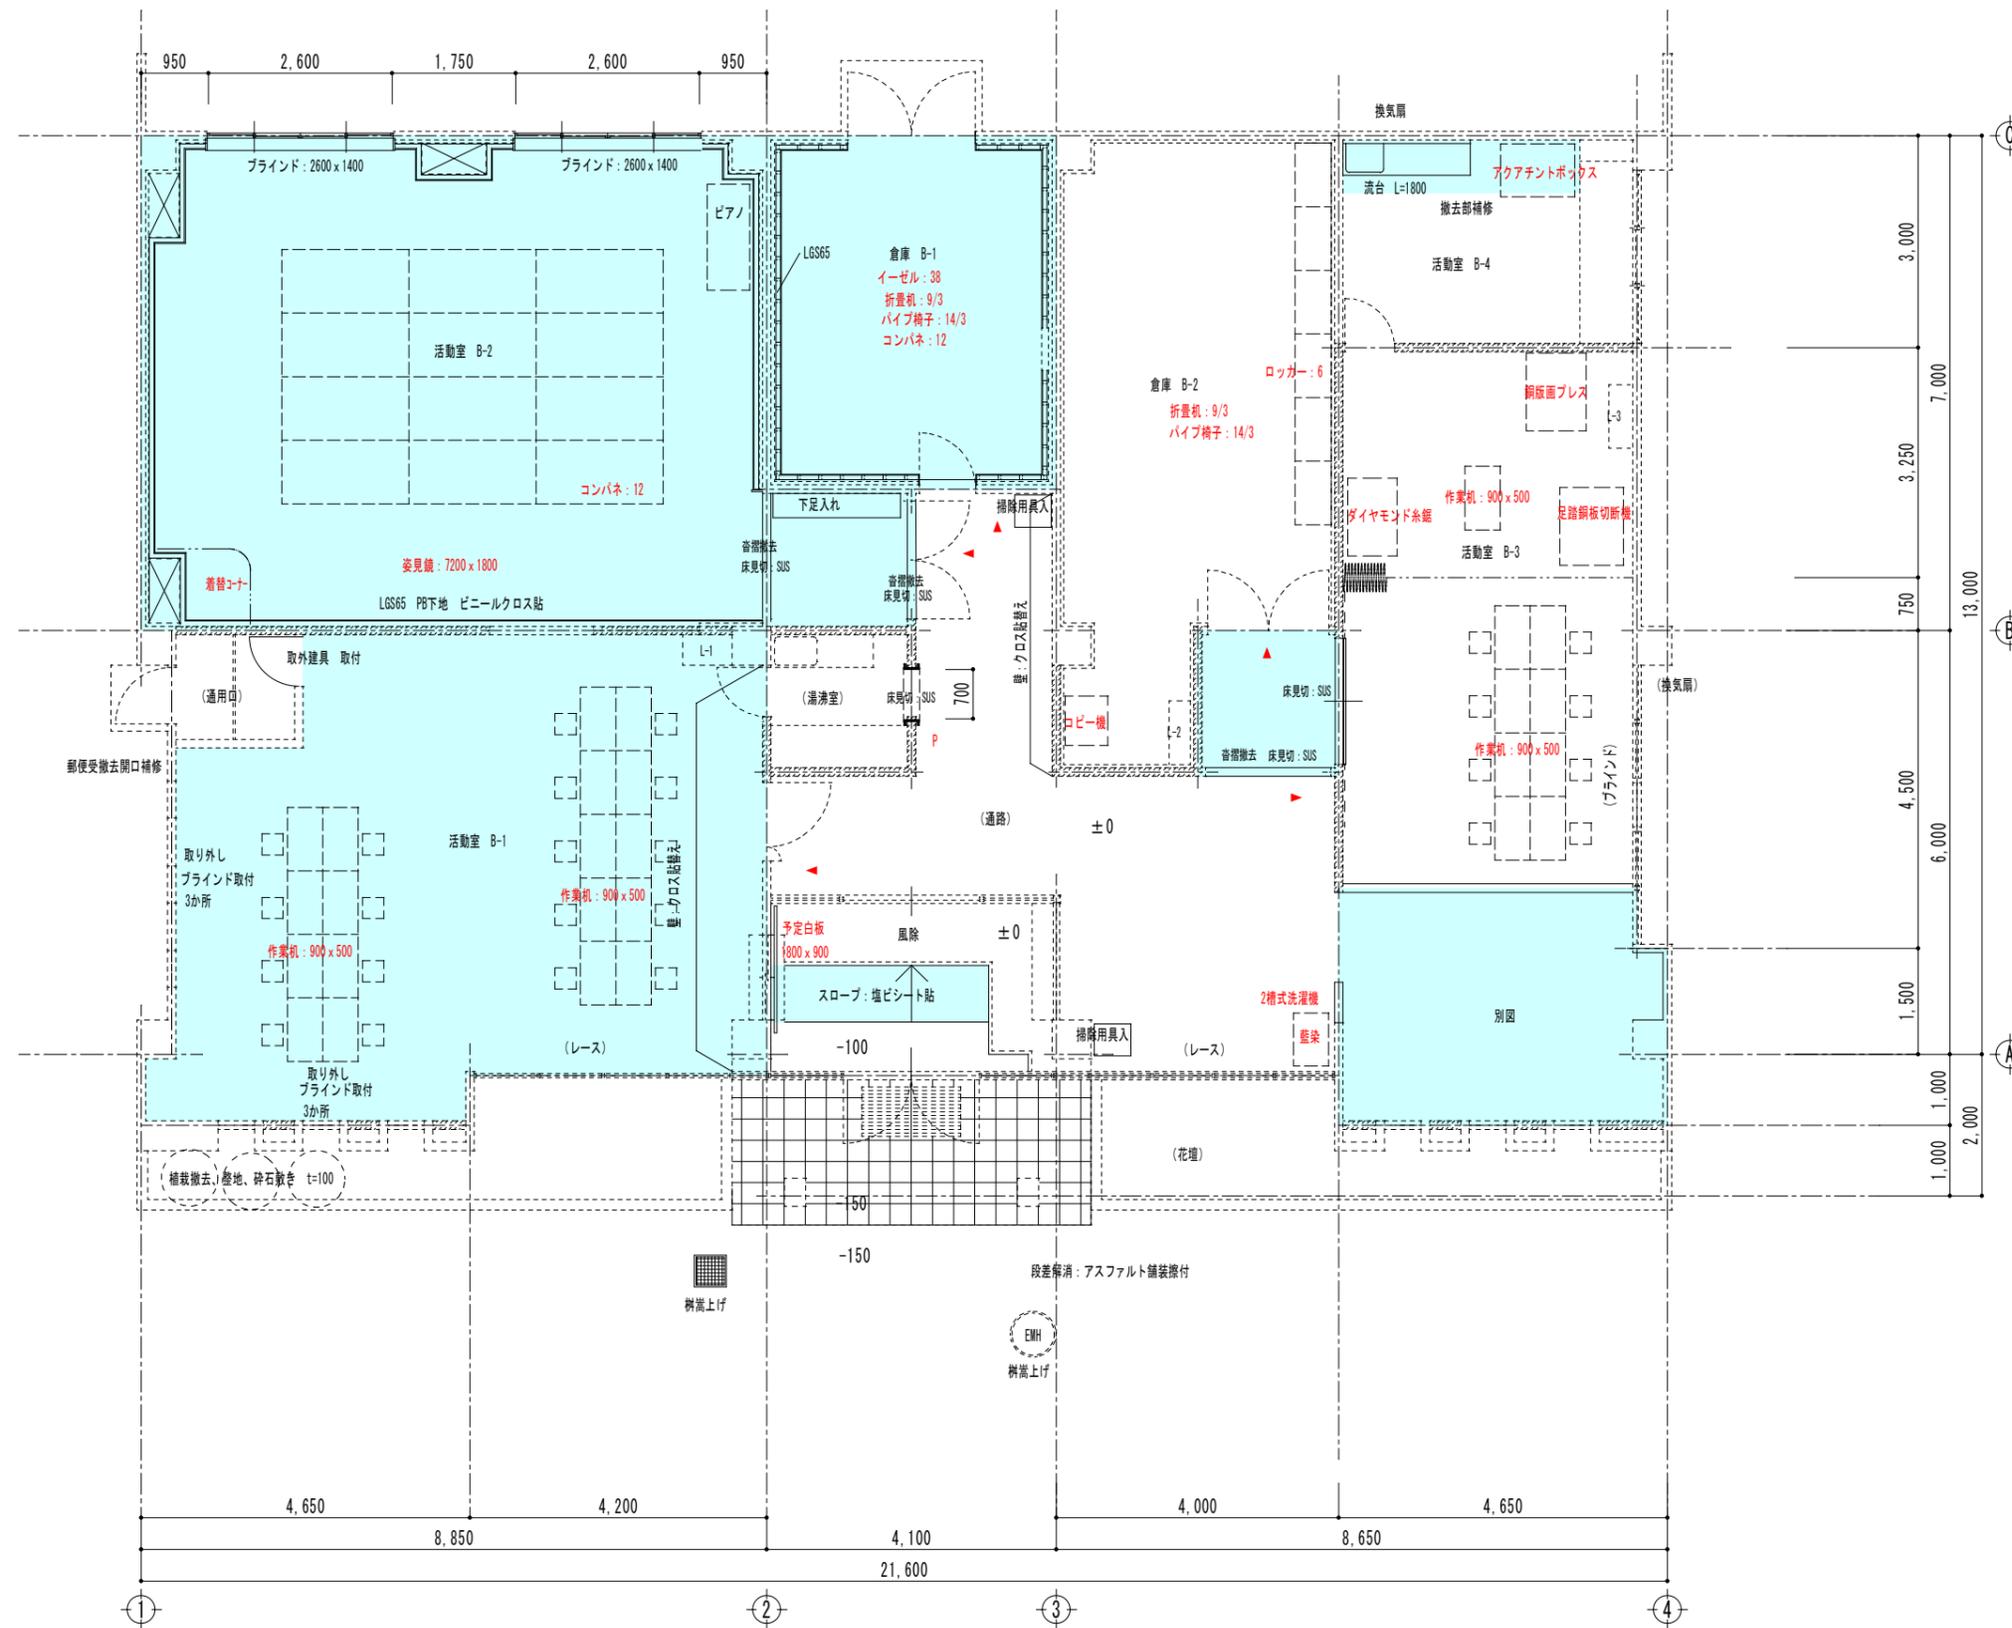


下足入れ 1/20

- 工事範囲
- P: ピクトサイン
- ▼: 室名札
- 鋼製掃除用具入
455 x 515 x 1790

年月日 2024/01	特記 長野県新田市大王路 2丁目21番地 TEL 0265-22-6501 FAX 0265-24-9974	鈴木建築設計事務所	工事名 令和6年度(仮称)南信州広域連合会館 整備改修工事	図名 B棟 改修後 平面詳細図	No. A-202
所長 部長 課長 主任 製図	〒24-05-16	1級建築士事務所登録 (新田) K 第62011号 1級建築士登録 第225161号 中原 幸浩	縮尺 A1版: 1/50 A3版: 1/100		

C棟

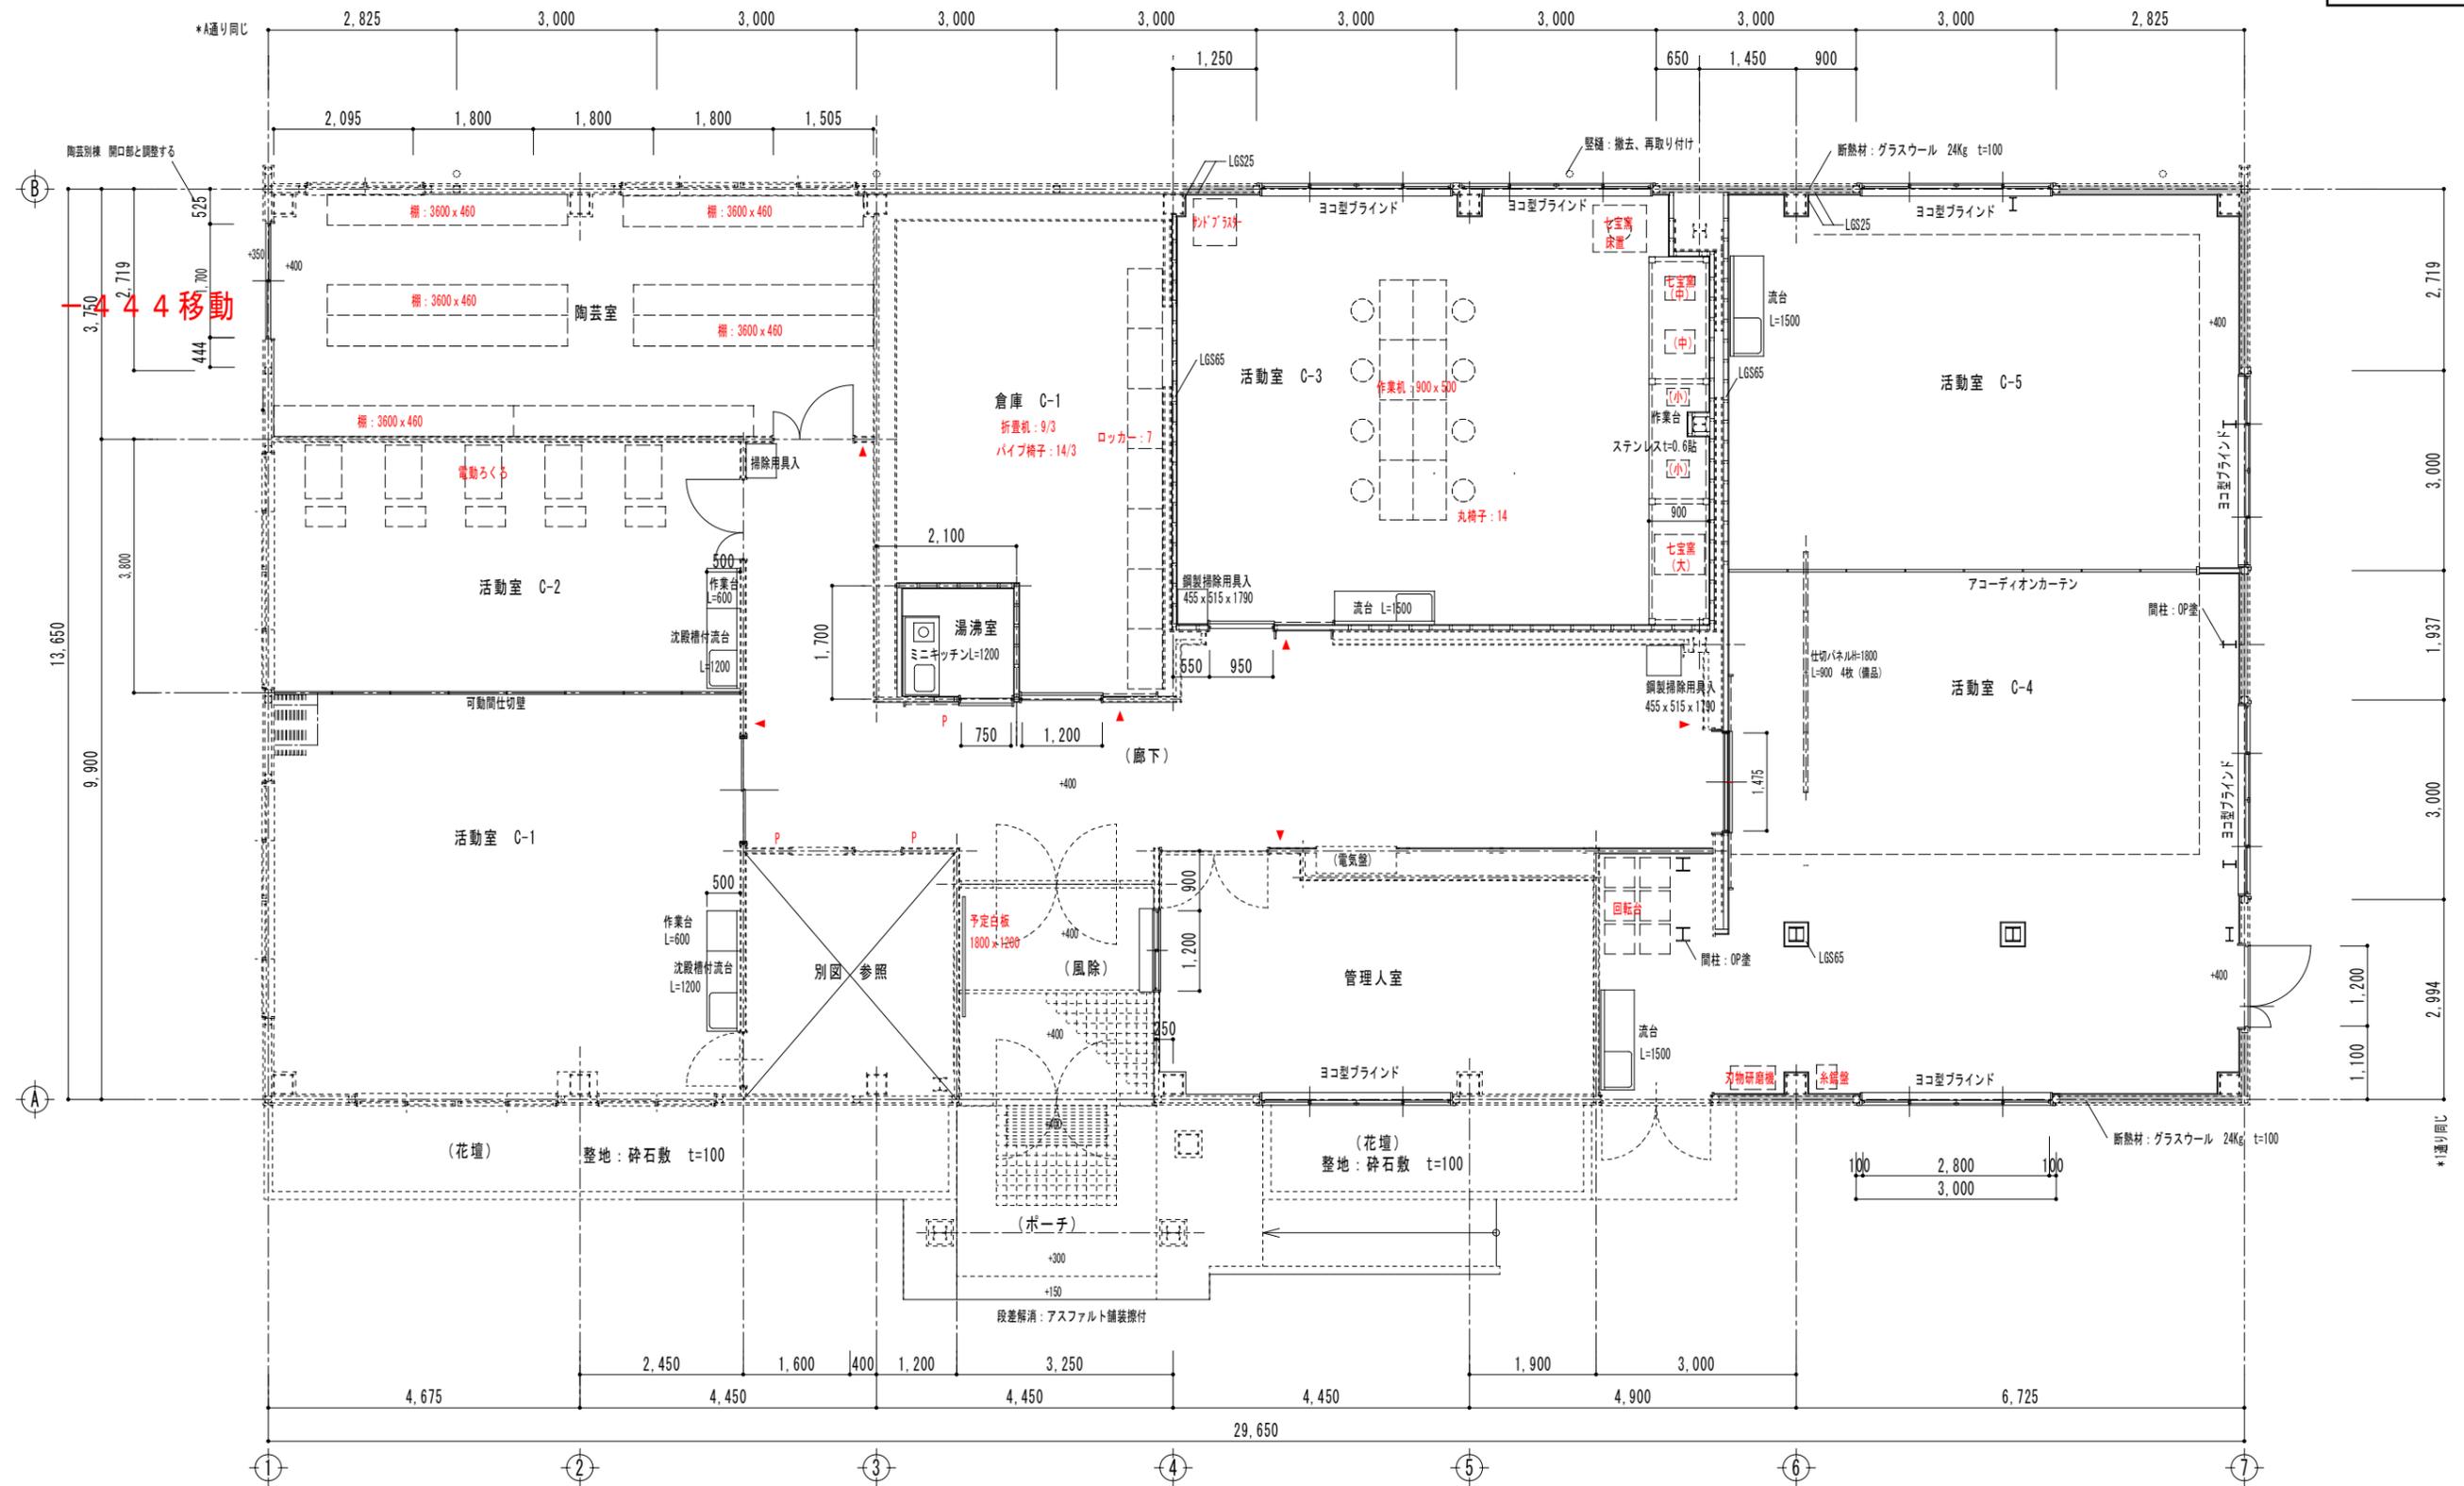

P: ピクトサイン
▼: 室名札

年月日 2024/01	特記 欄	所長 部長 課長 主任 製図	鈴木建築設計事務所 1級建築士事務所登録 (新潟) K 第62011号 1級建築士登録 第225161号 中原 幸浩	工事名 令和6年度 (仮称) 南信州広域連合会館 整備改修工事	図名 C棟 改修後 平面詳細図	No. A-303
長野県飯田市大玉路 2丁目21番地 TEL 0265-22-6501 FAX 0265-24-9974			縮尺 A1版: 1/50 A3版: 1/100			

*24-05-16 **Nt-server**共有*01-70地産センター改修*2jww改修図面他*0意匠図*40棟0516.jww