長野県駅（仮称）工事概要

資料2

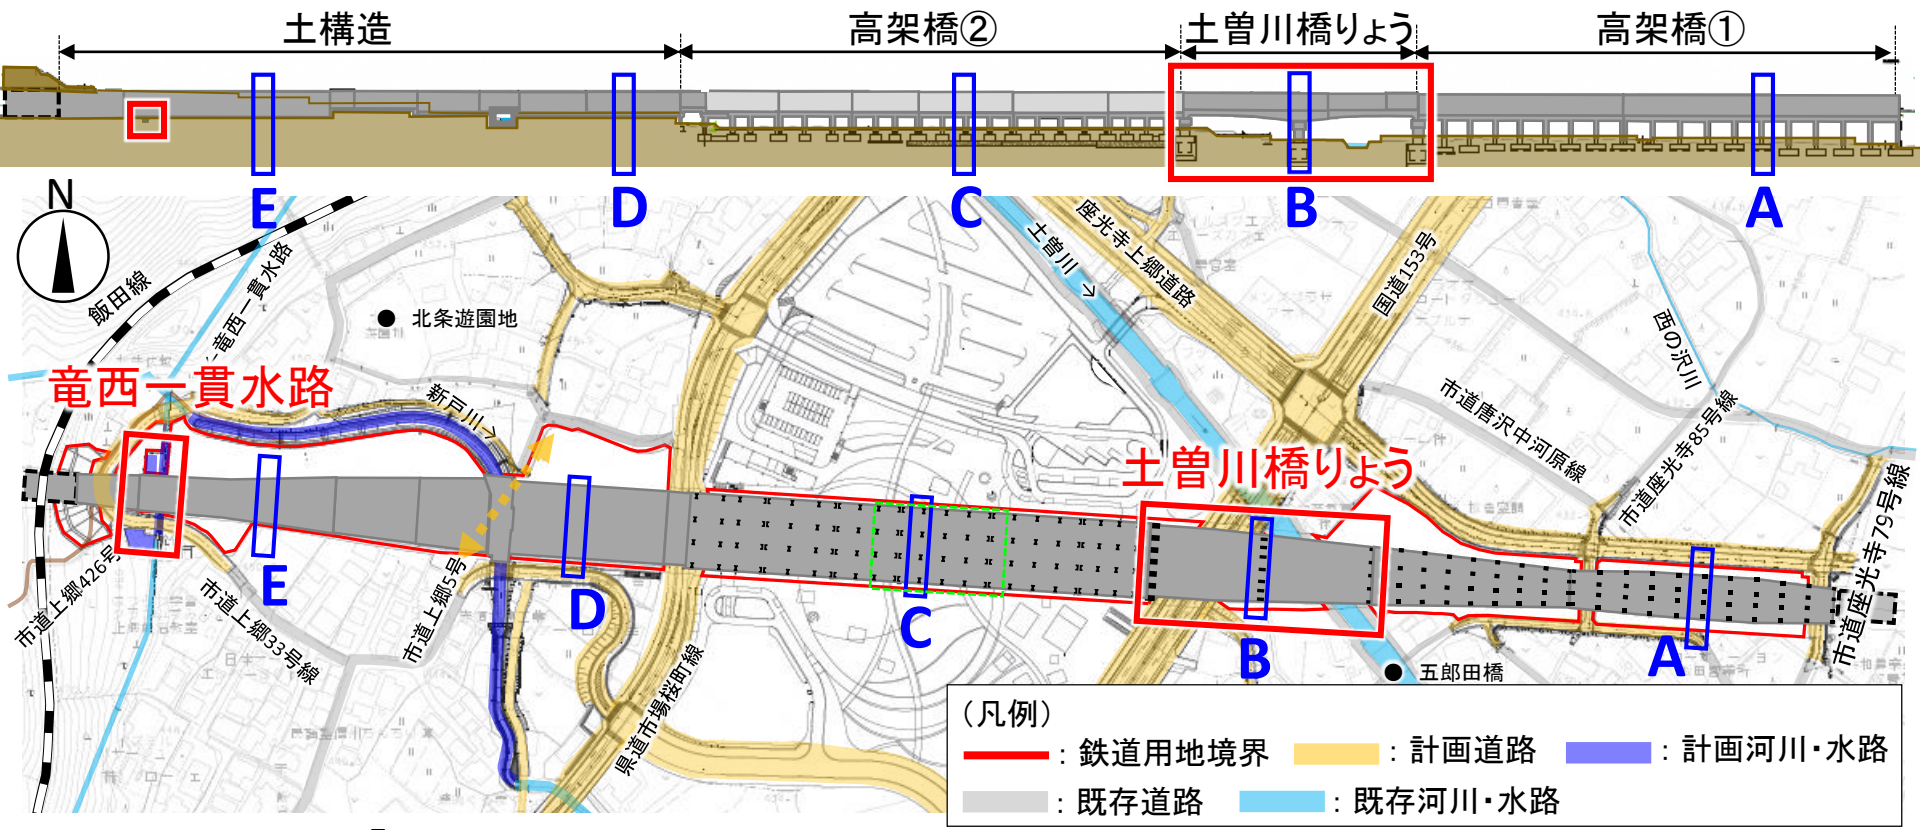

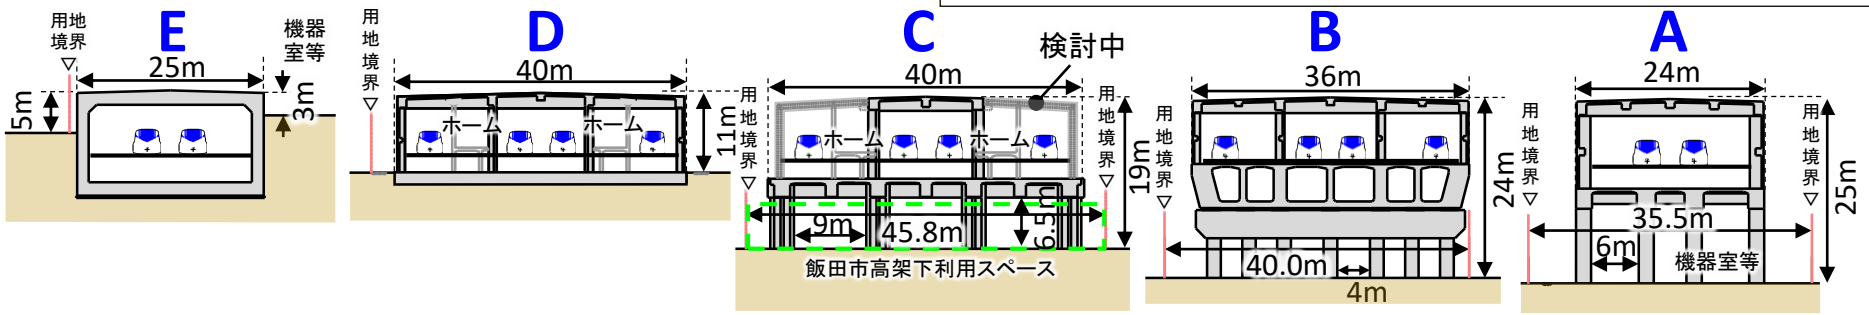

※今後の設計・協議等の進捗により変更になる場合があります。

長野県駅（仮称）工事工程

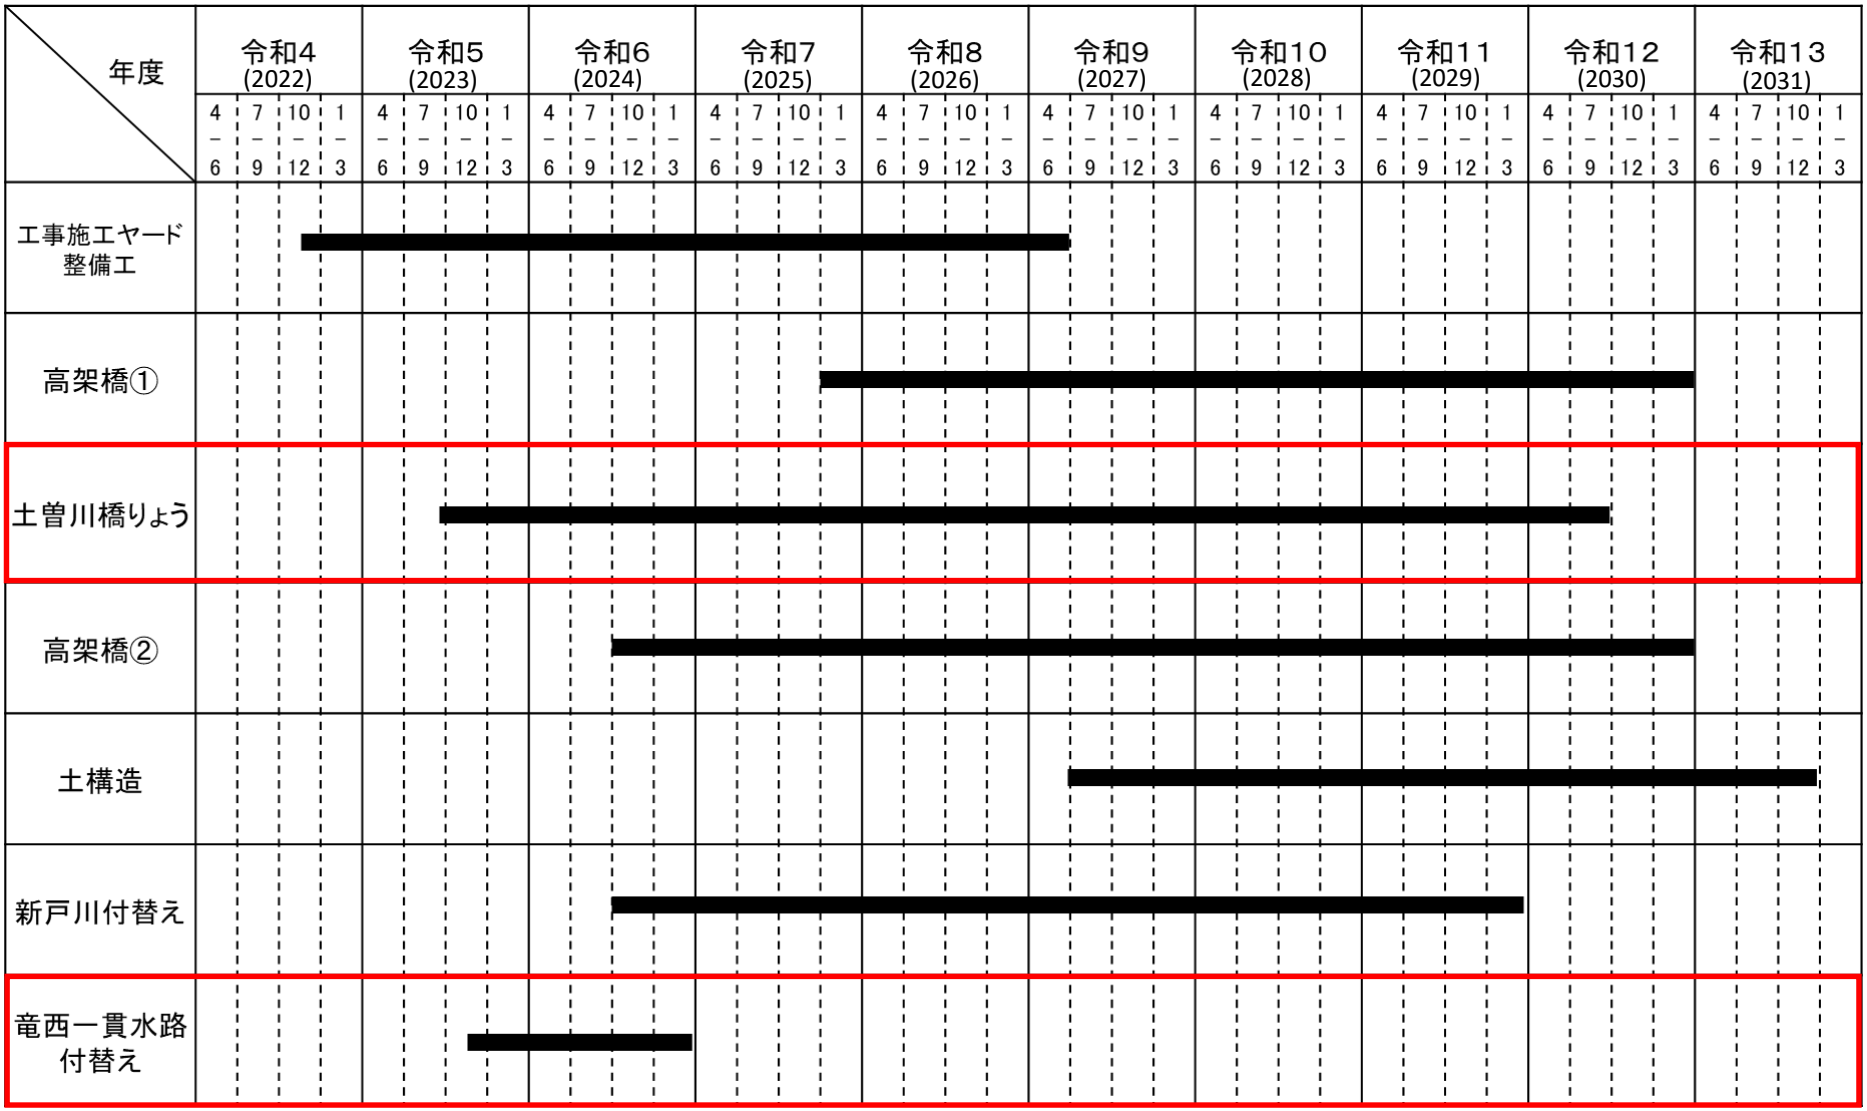

※工程は令和6年8月までは実績、それ以降は令和6年9月時点の計画であり、工事状況等により変更となる場合があります。

竜西一貫水路付替え

断面図

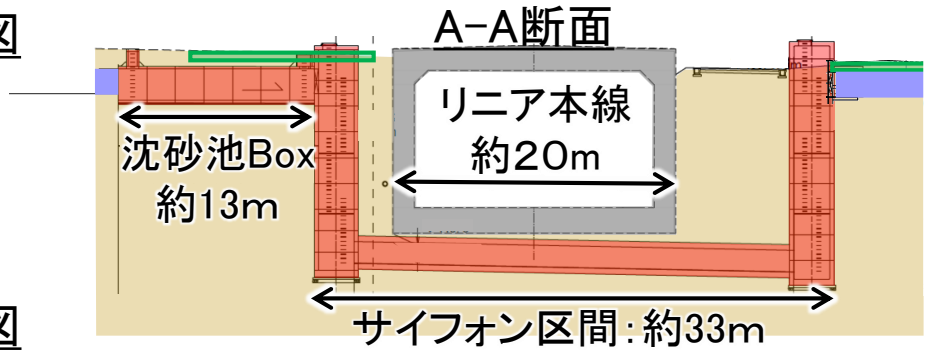

平面図

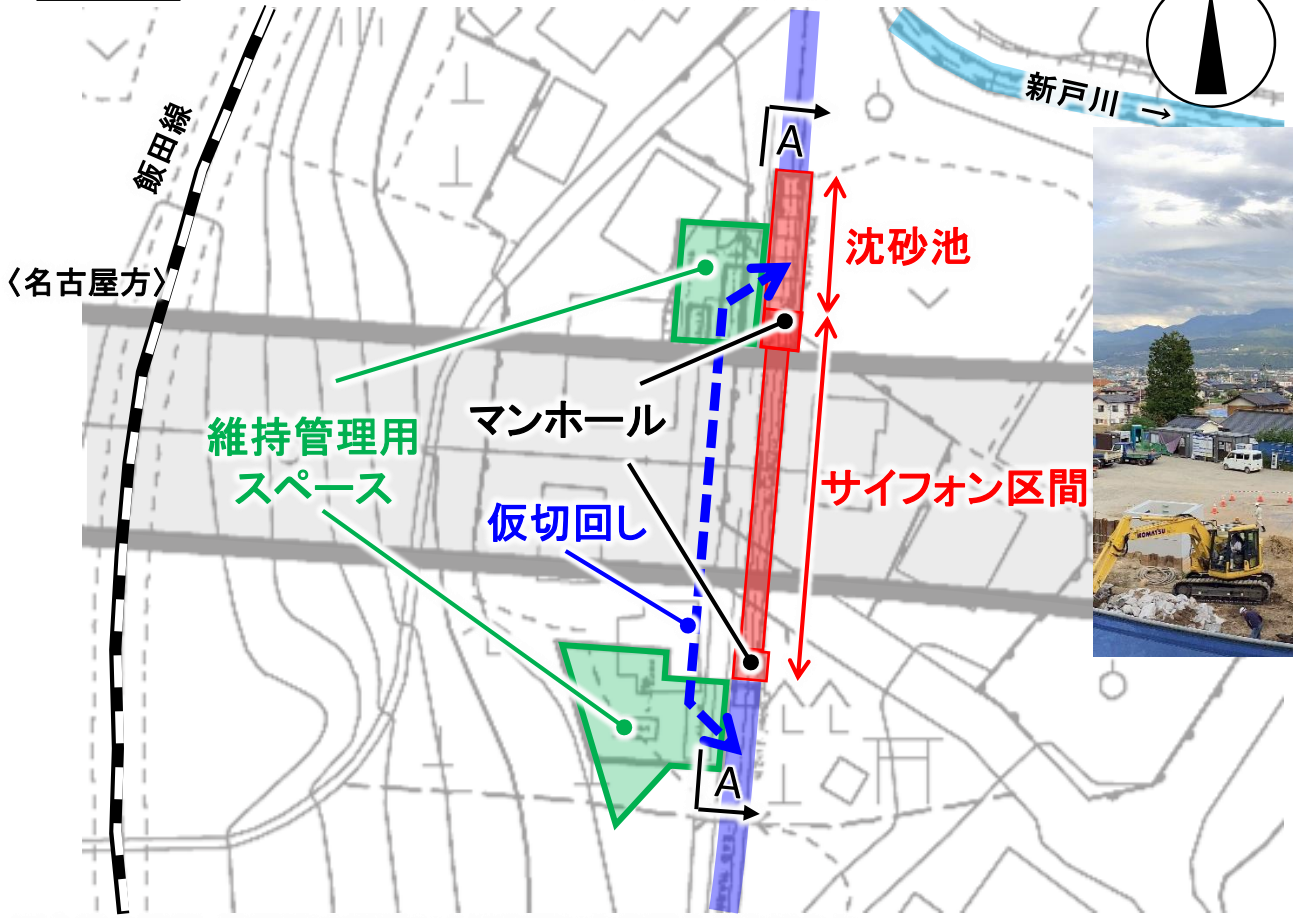

※令和6年10月撮影

施工状況

※今後の設計・協議等の進捗により変更になる場合があります。

土曽川橋りょう

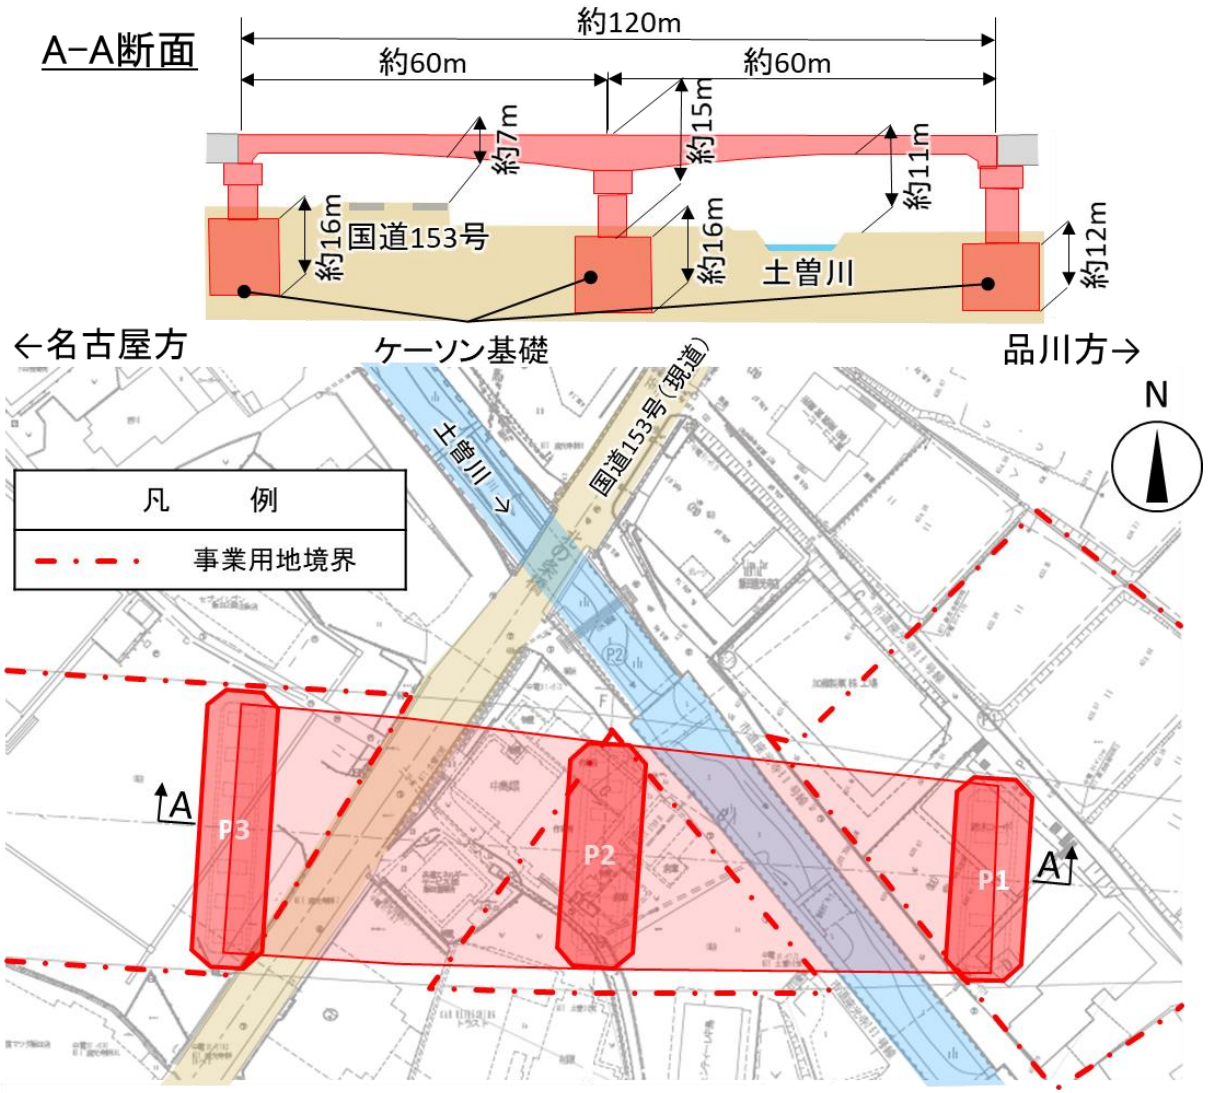

※今後の設計・協議等の進捗により変更になる場合があります。

※令和6年10月撮影

P1橋脚 施工状況