


A300改修平面図

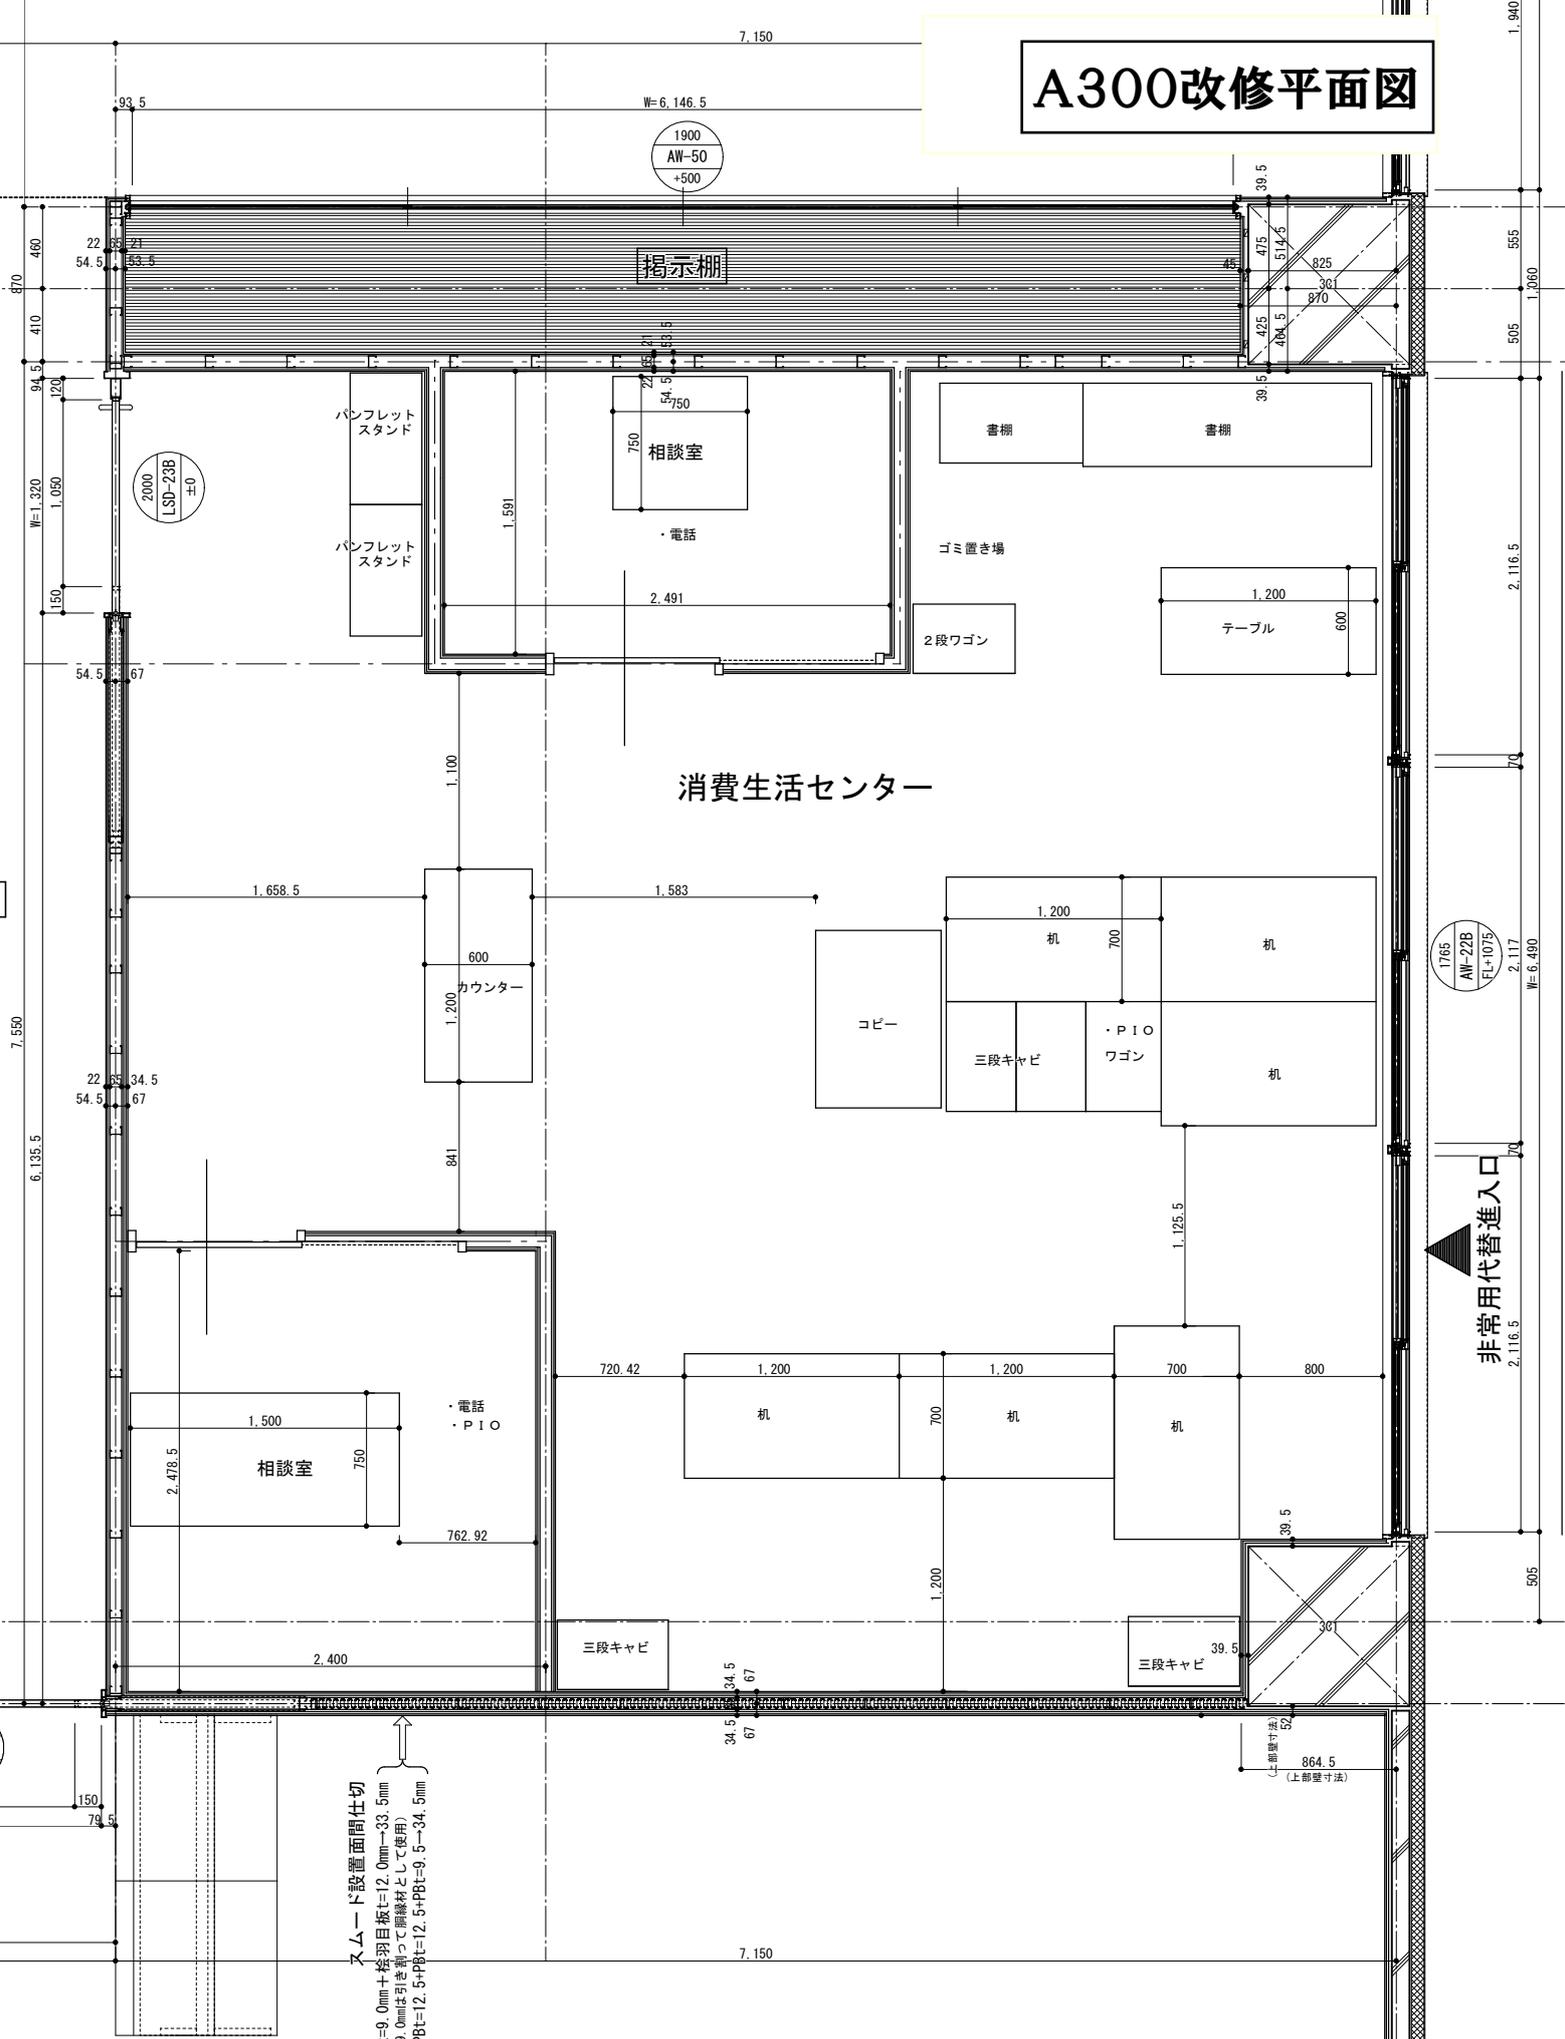

スムード設置面間仕切
 5) + 難燃合板=9.0mm+枠羽目板=12.0mm→33.5mm
 (難燃合板=9.0mmは引き替って隠蔽材として使用)
 上部壁: PB1=12.5+PB2=12.5+PB3=9.5→34.5mm

非常用代替出入口
 1765
 AW-22B
 FL+1075
 2,117
 W=6,490