


令和5・6年度 土木施設補助災害復旧事業 道路災害復旧工事
市道上村102号線 飯田市 上村 日影岩

令和7年第1回定例会
議案第38号 補足説明資料

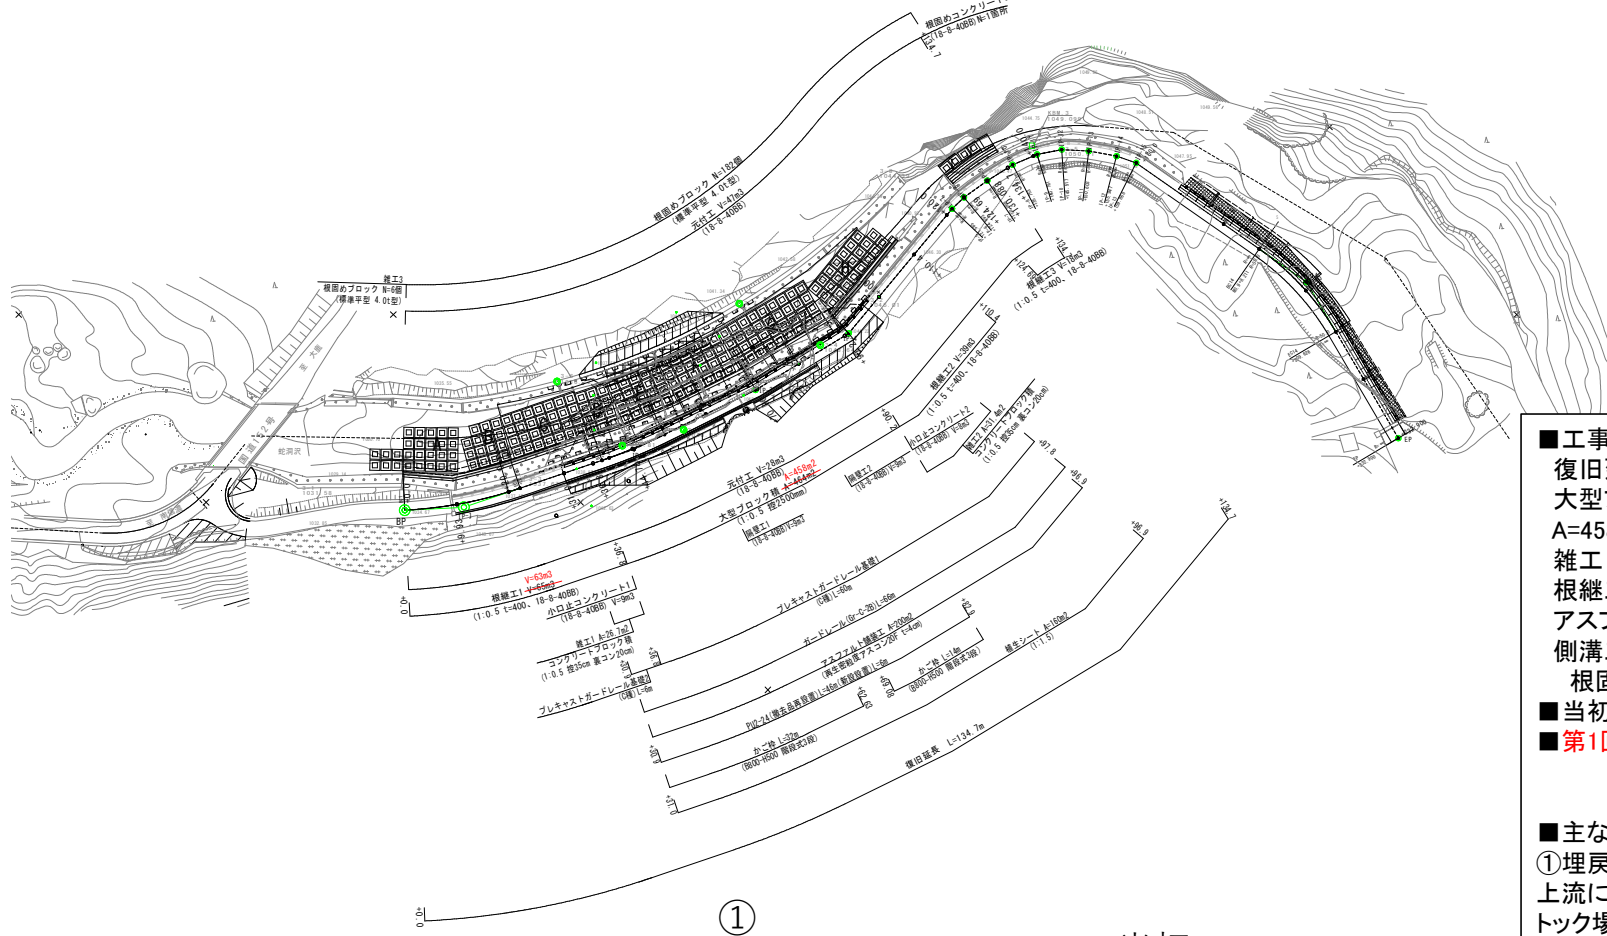

変更 変更1.4 k m

当初

- 工事概要 ()は変更前
 復旧延長 L=134.7m W=3.0m
 大型ブロック積工 L=53.4m SL8.5~9.2m
 A=458m² (464m²)
 雑工(ブロック積) L=12.6m A=58m²
 根継工 V=122m³ (120m³)
 アスファルト舗装工 A=200m²
 側溝工 L=52.3m かご工 L=45.9m
 根固めブロック工(4t) N=6個
 ■当初請負額 211,816,000円
 ■第1回変更請負額 223,630,000円
 (11,814,000円 増)

- 主な増額理由
 ①埋戻しに使用する発生土(2,700m³)について現場
 上流にストックする予定であったが、下流に安全なス
 トック場を確保できたため土砂等運搬を増工とした
 ②賃金等の変動による増工

