


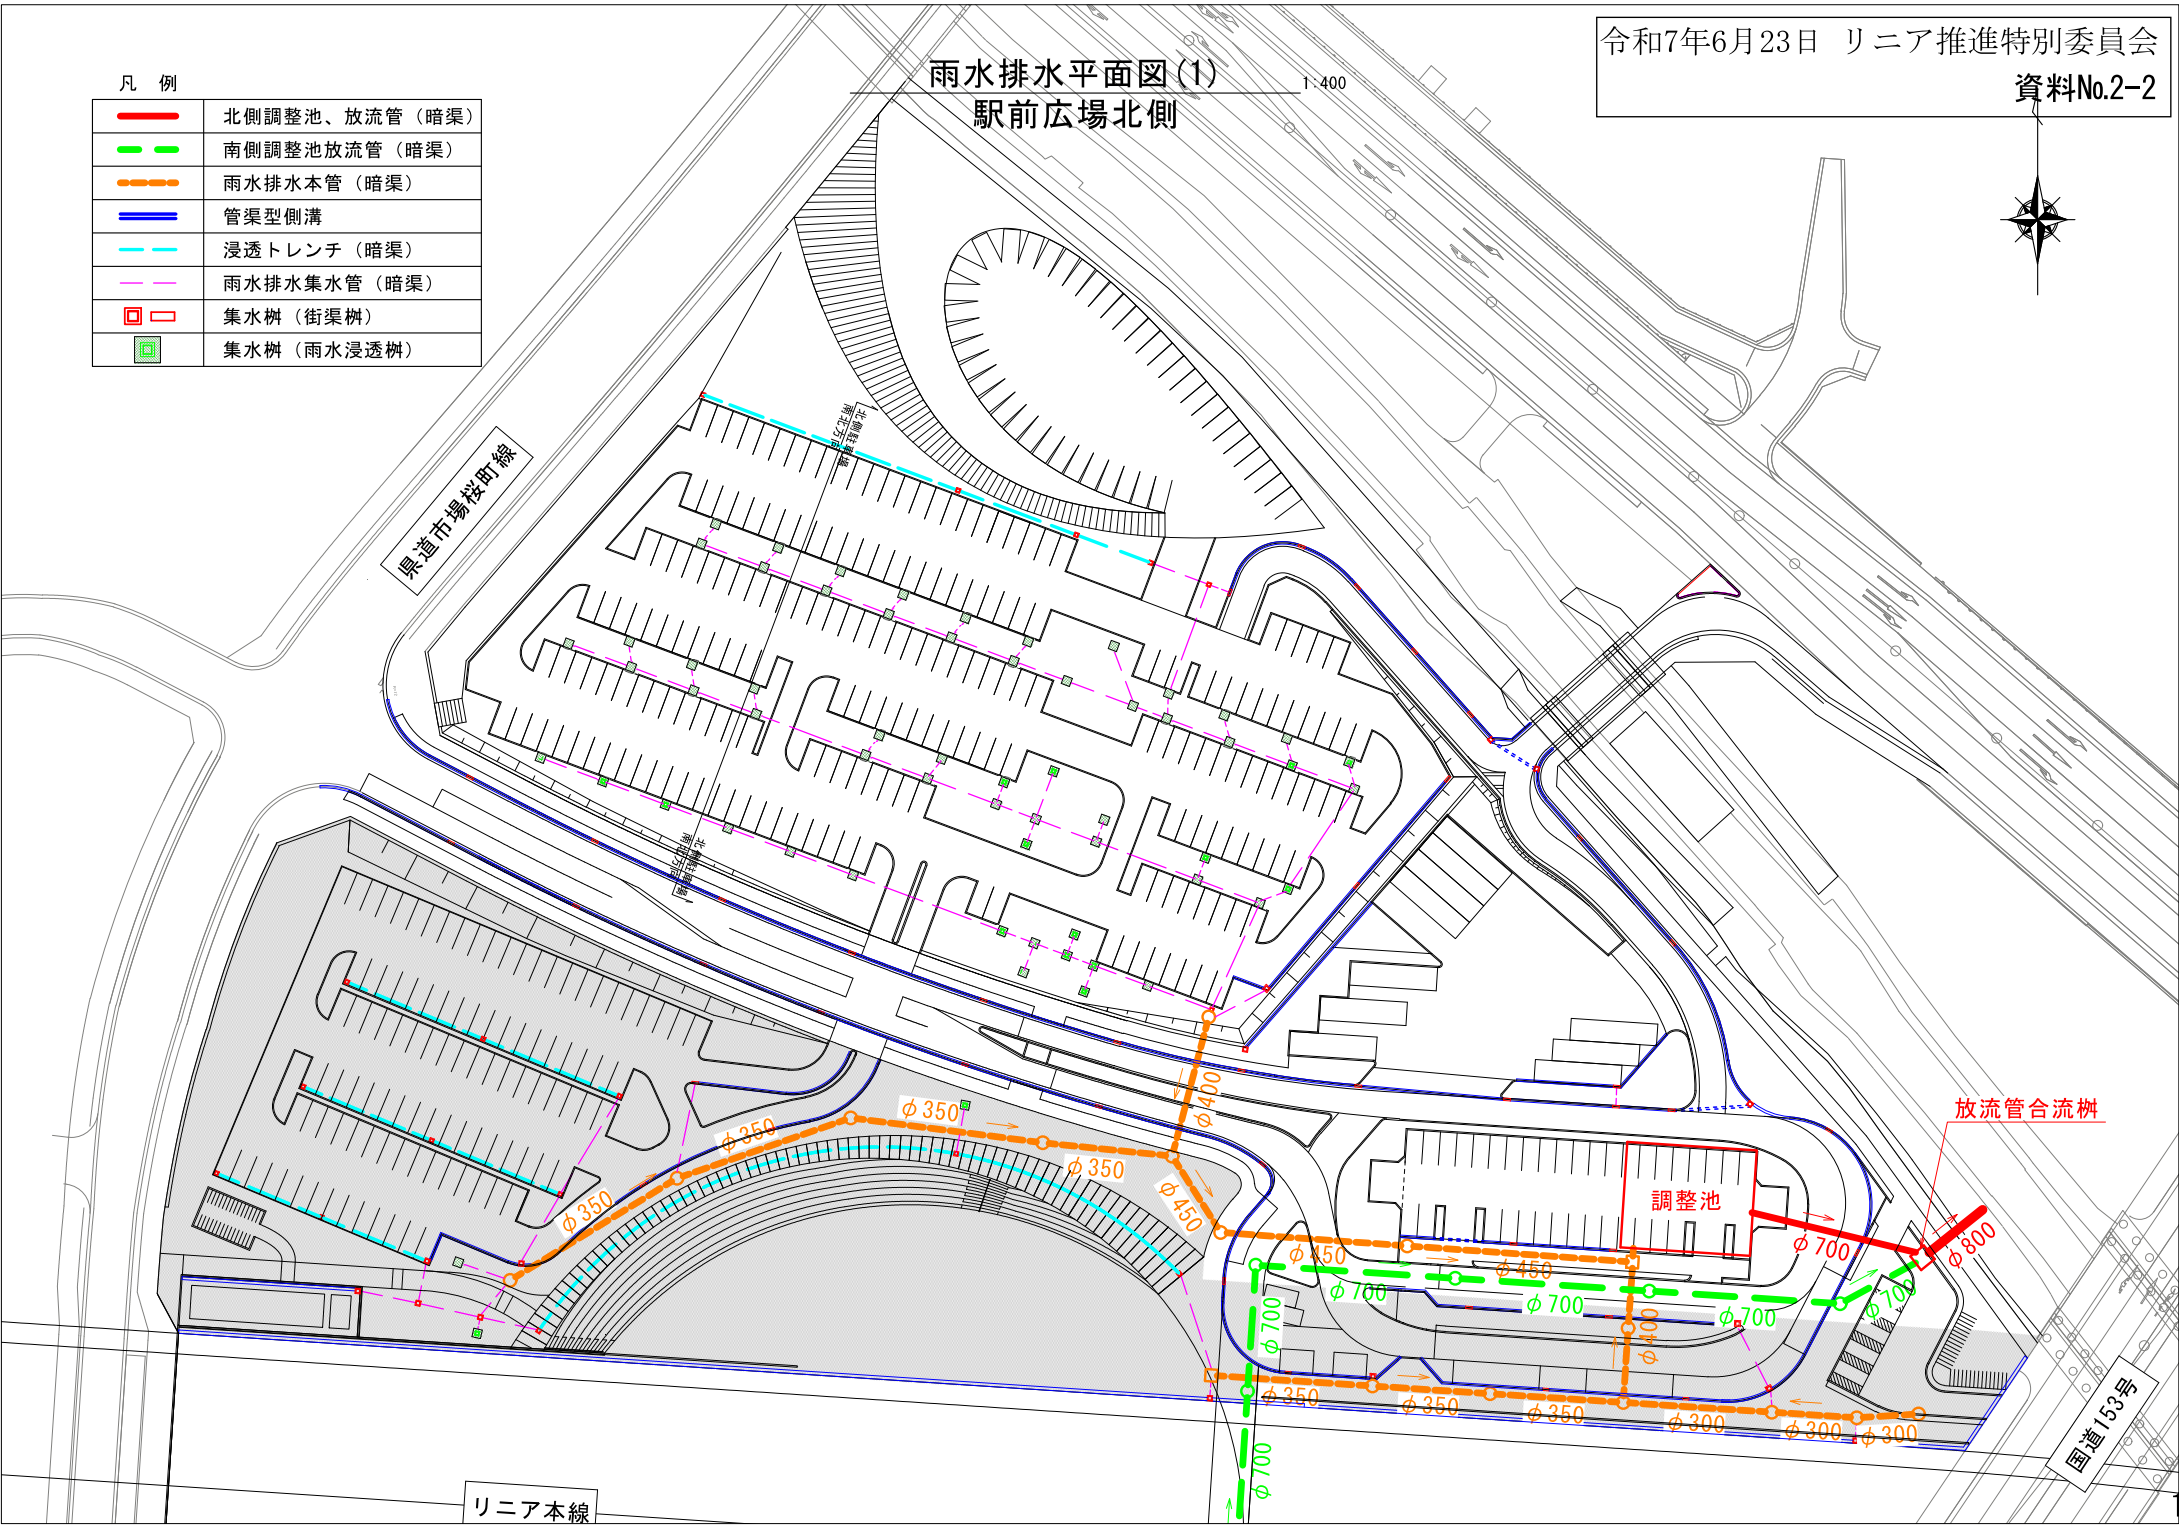

雨水排水平面図(1)
駅前広場北側

1/400

凡 例	
北側調整池、放流管（暗渠）	
南側調整池放流管（暗渠）	
雨水排水本管（暗渠）	
管渠型側溝	
浸透トレンチ（暗渠）	
雨水排水集水管（暗渠）	
集水樹（街渠樹）	
集水樹（雨水浸透樹）	



リニア本線

雨水排水平面図(2) 駅前広場南側

1:400



県道市場桜町線

箱型管理棟

ポンプ室

調整池

IP1
1A: 54-61+42.2
B: 95.900
TL: 25.114
SL: 4.288
CL: 54.488

凡 例


	南側調整池放流管（暗渠）
	雨水排水本管（暗渠）
	管渠型側溝
	箱型側溝
	浸透トレンチ（暗渠）
	雨水排水集水管（暗渠）
	集水樹（街渠樹）
	集水樹（雨水浸透樹）

標準横断面図

S=1:100

北側駐車場


南北方向

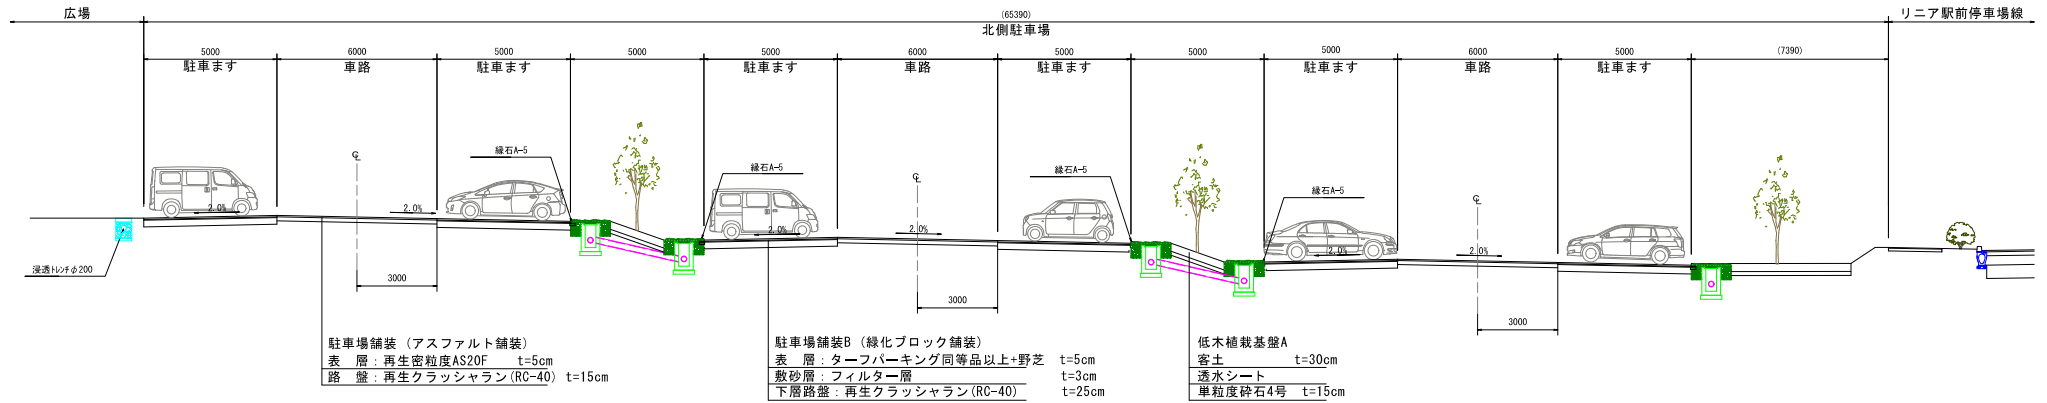


構造図

S=1:10


管渠型側溝

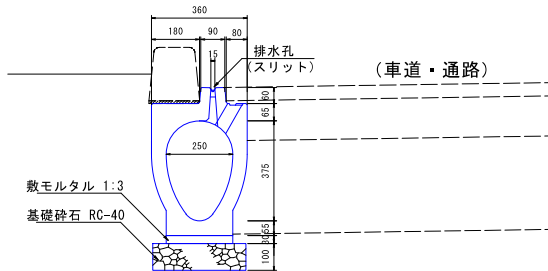

浸透トレンチφ200

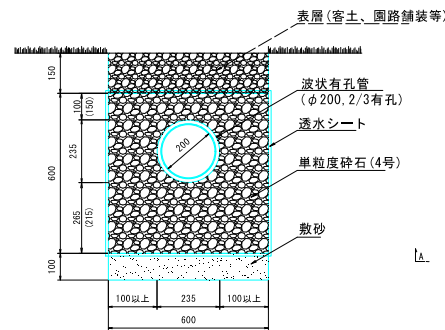


平面図

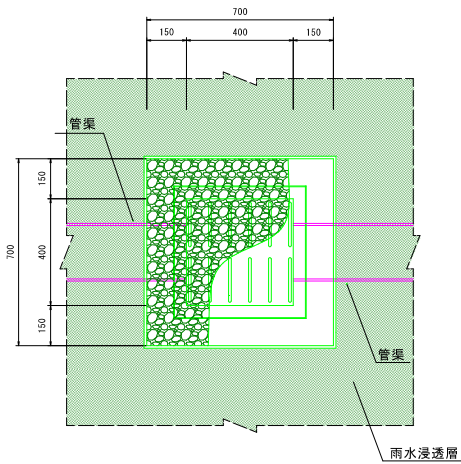


オーバーフロー集水樹 (雨水浸透樹)


A - A

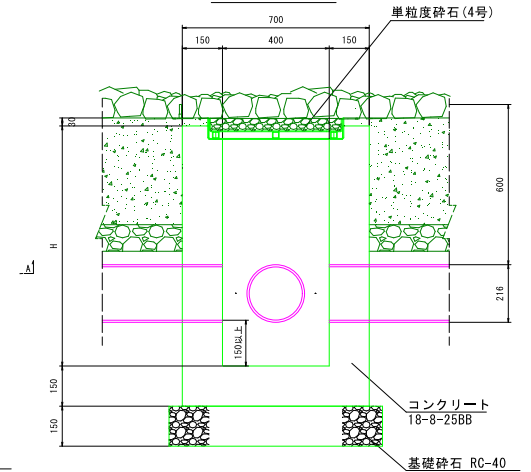

管渠型管理樹 (街渠樹)

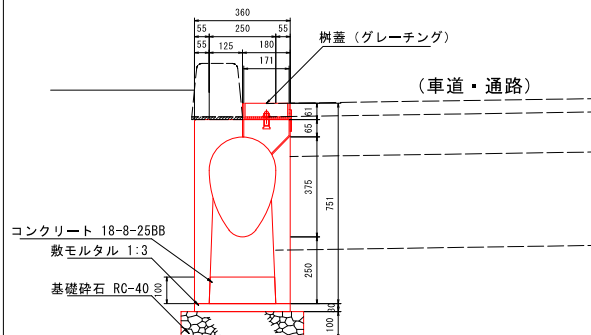

南側調整池横断面

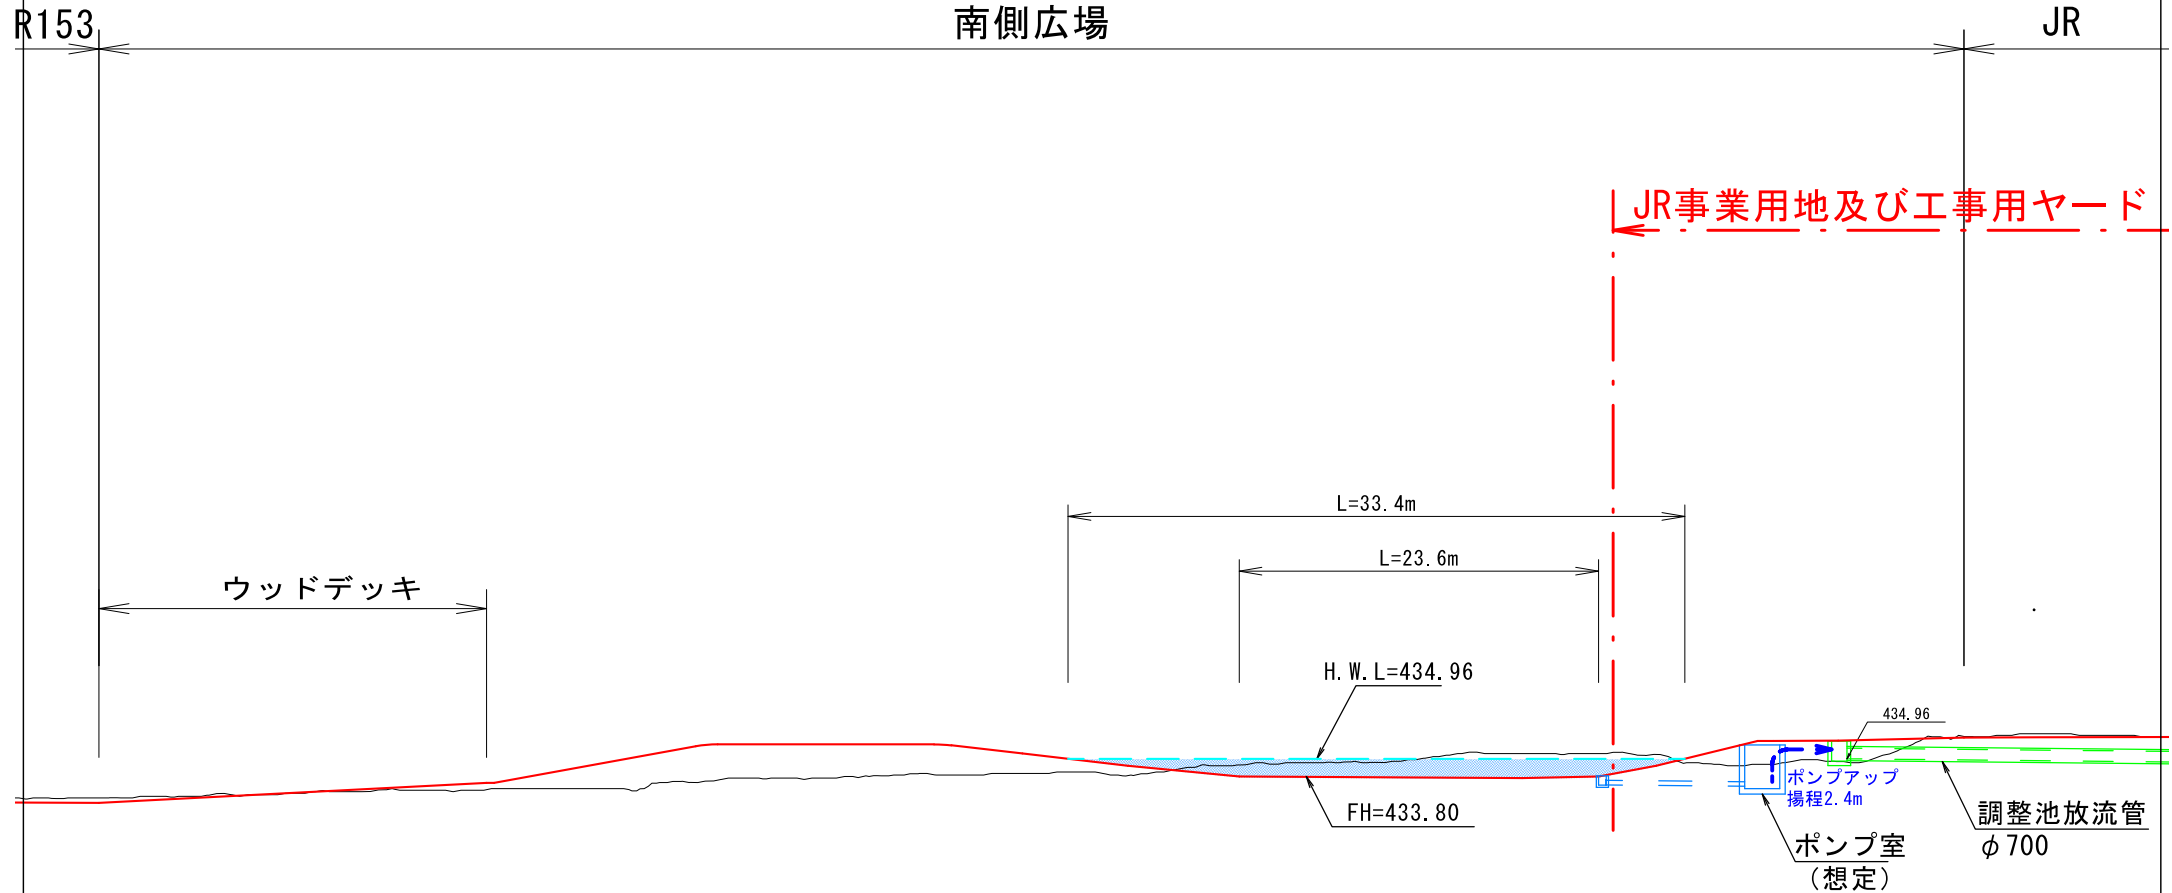


※ 工事期間中の調整池の排水は、事業者が排水ポンプと仮排水管を使用して土曽川へ排水します。

井水暗渠平面図(1)

1:500


駅前広場北側

井水 2 系統
土管川井
台付管 $\phi 600$

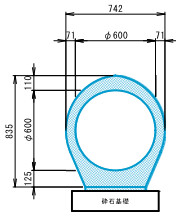


井水 1 系統
土管川井・堂垣外井


台付管 $\phi 450$
堂垣外井

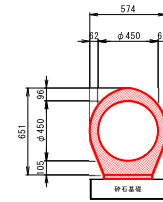

台付管 $\phi 600$
土管川井

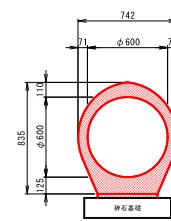

台付管 $\phi 700$
堂垣外井

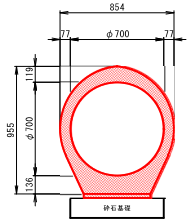

長野県の工事にて付け替え

リニア本線

仮設水路


JR事業用地及び工事用ヤード

国道153号


井水暗渠平面図 (2)

1:500


駅前広場南側

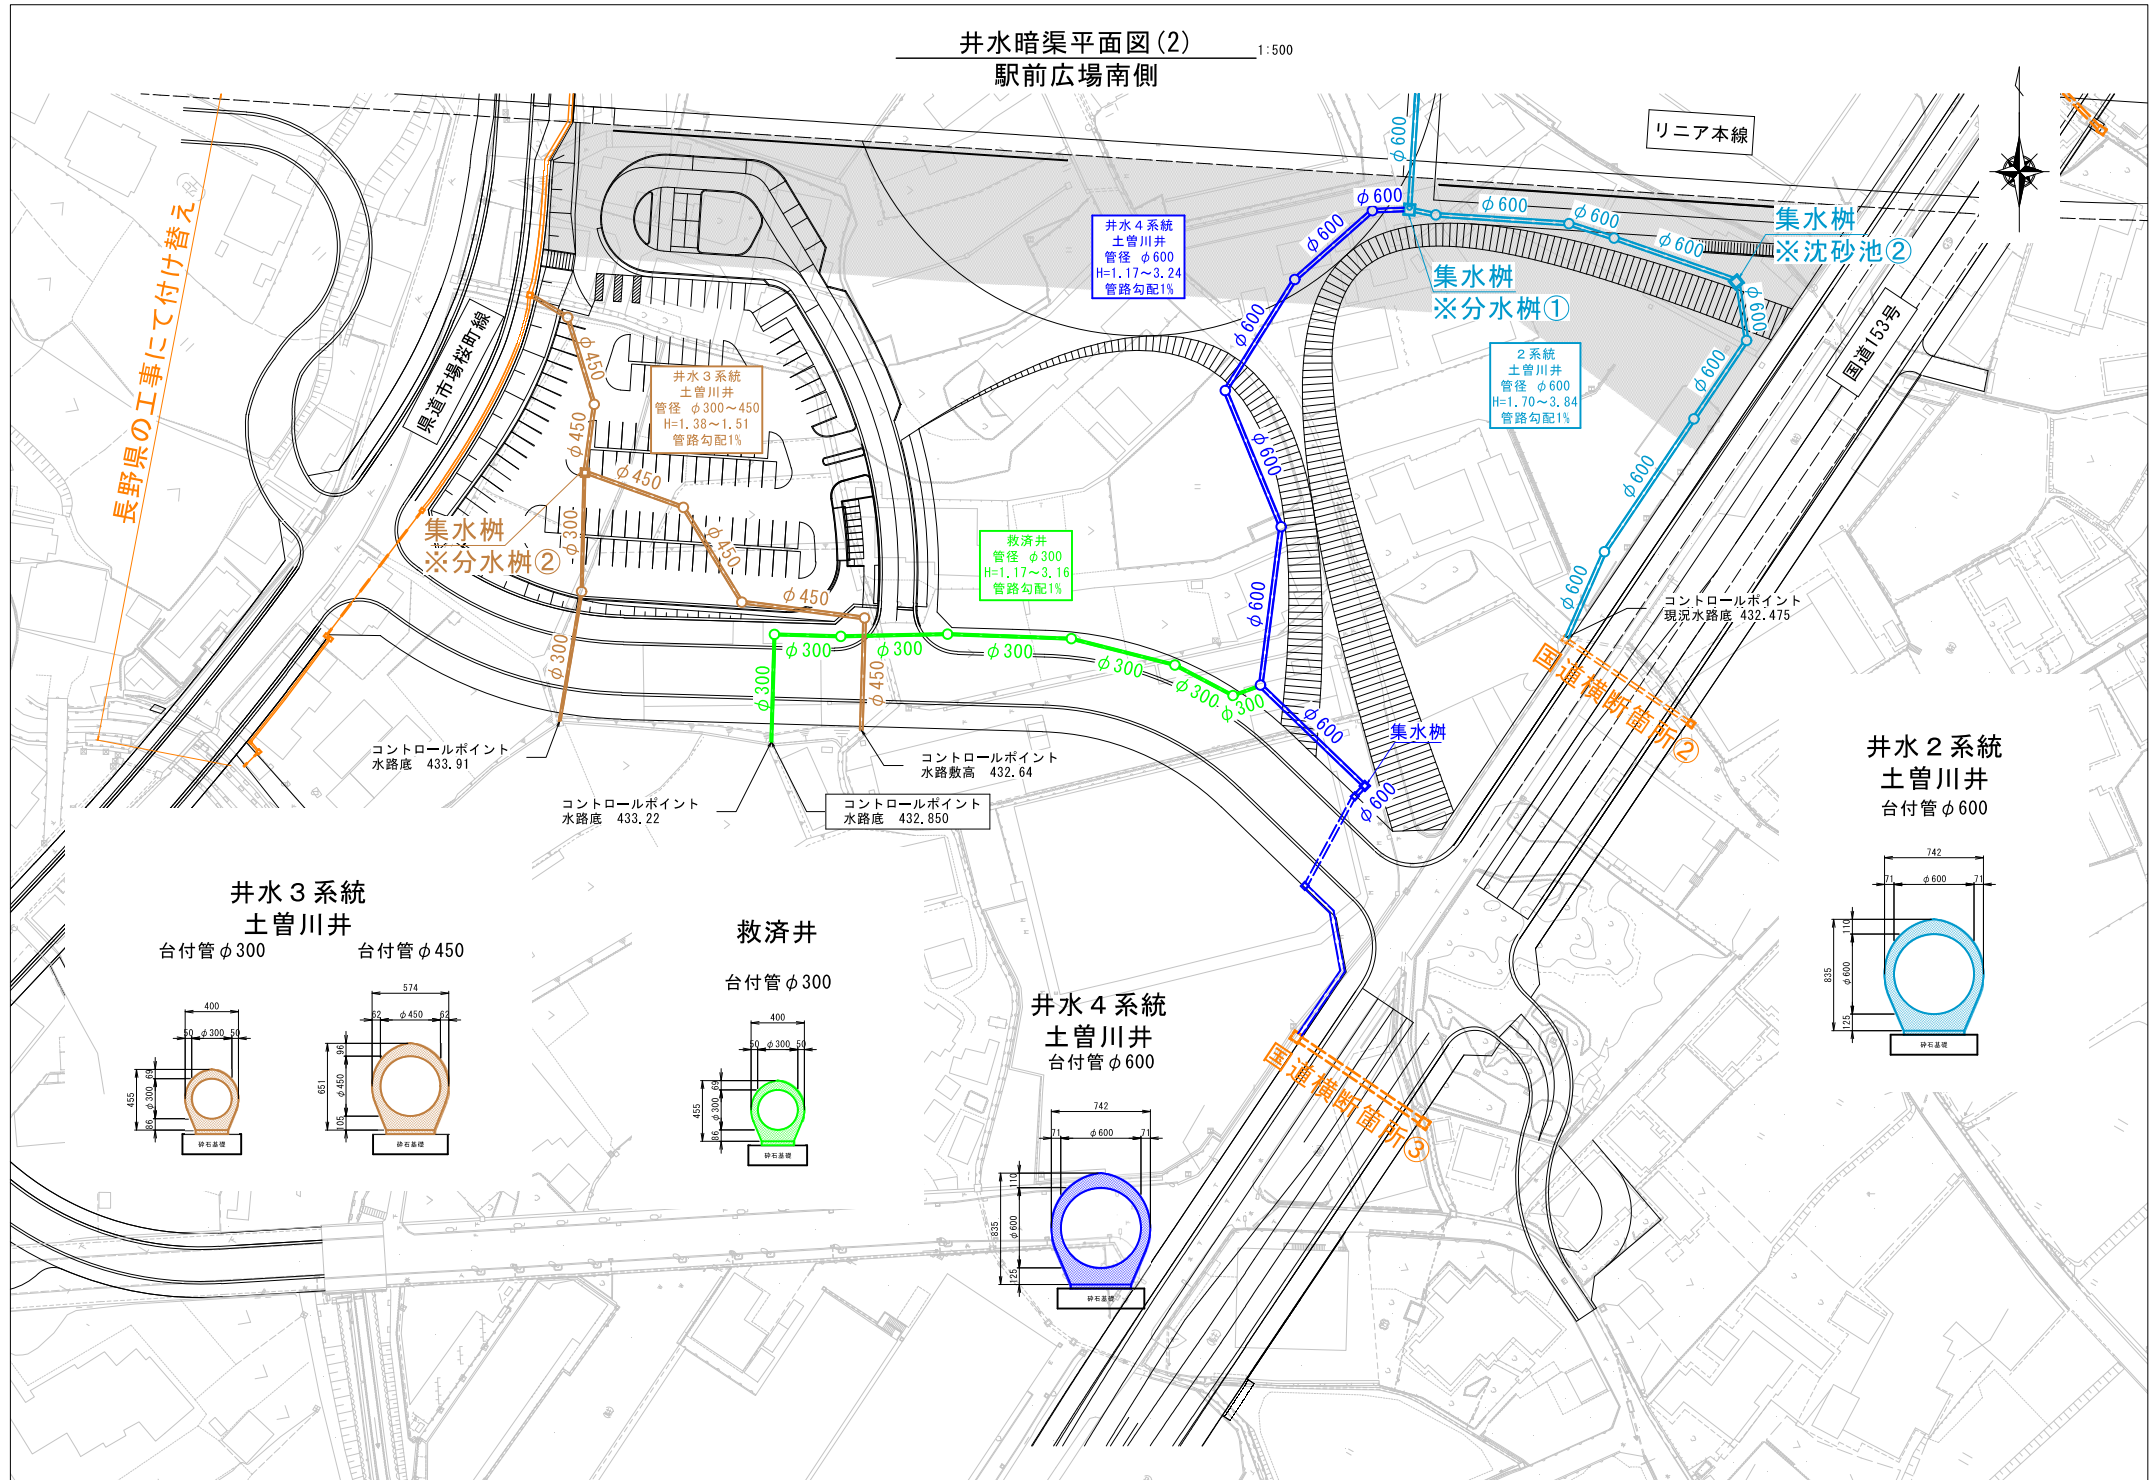


県道横断箇所①

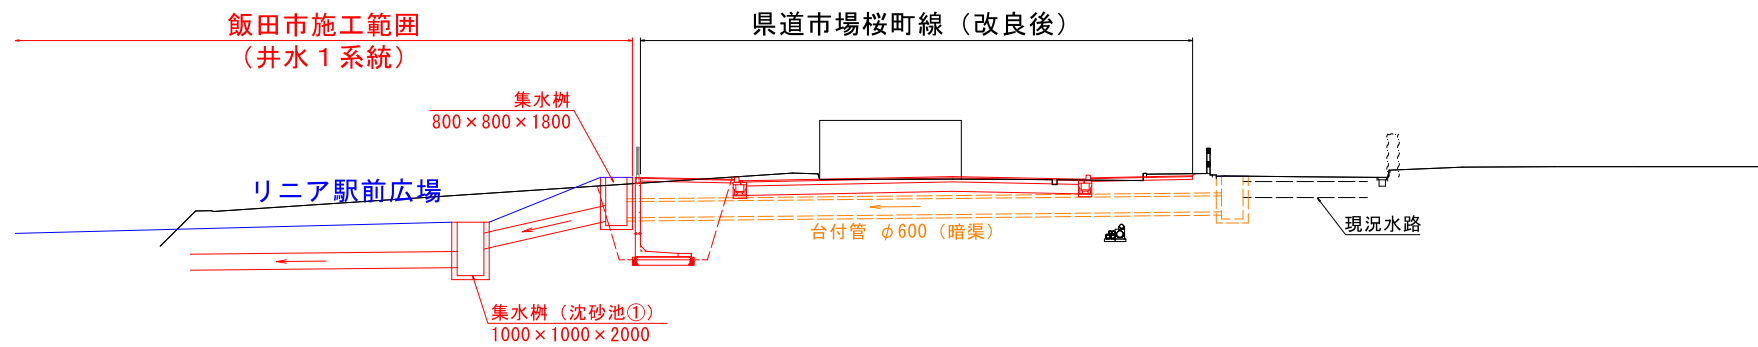


県道横断箇所②

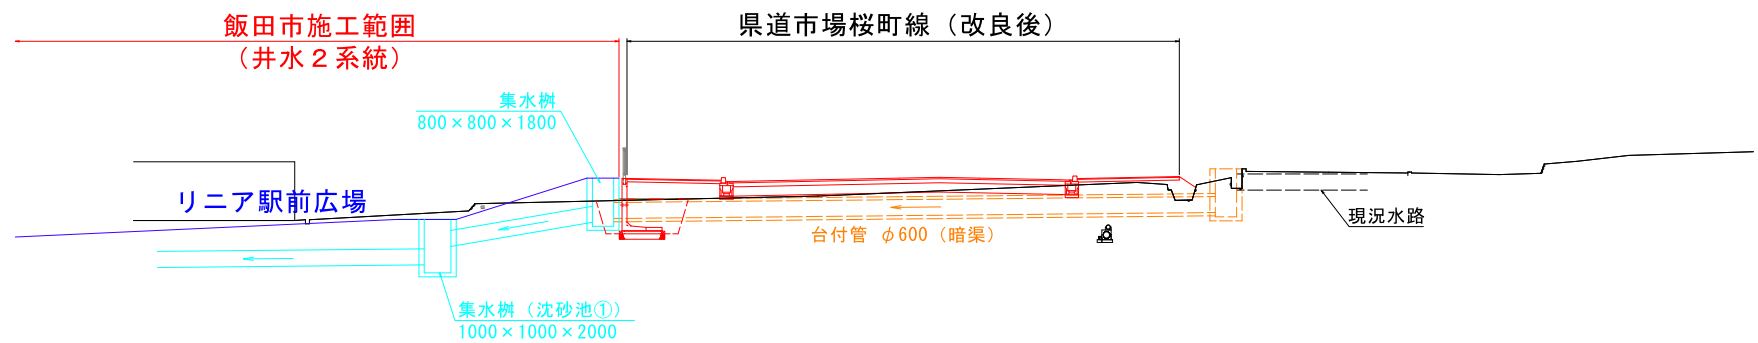


国道横断箇所①

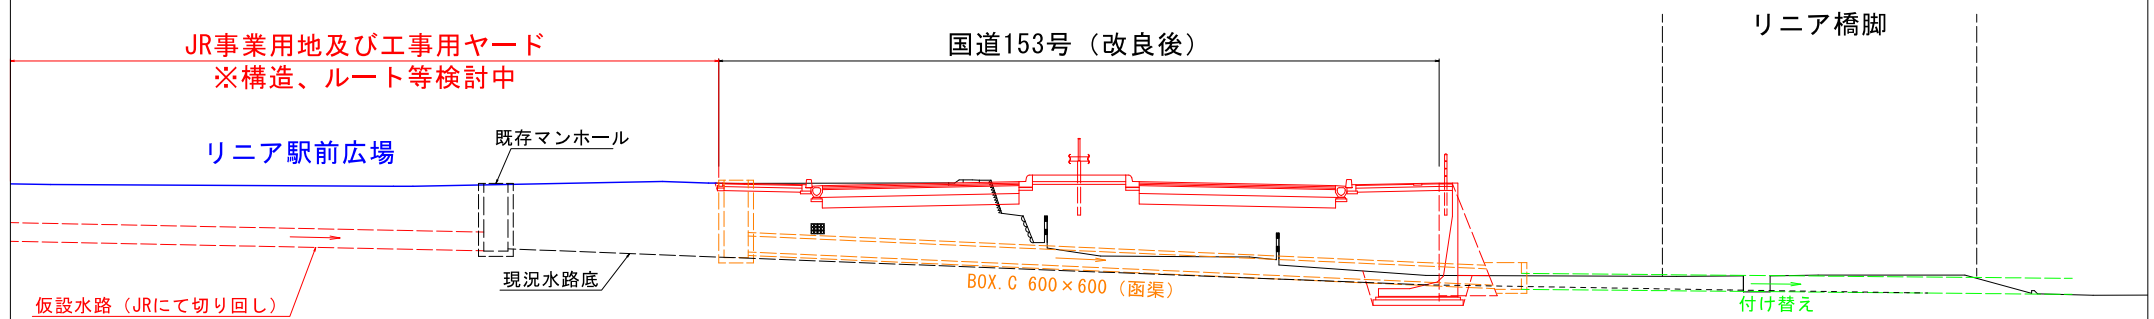

国道横断箇所②

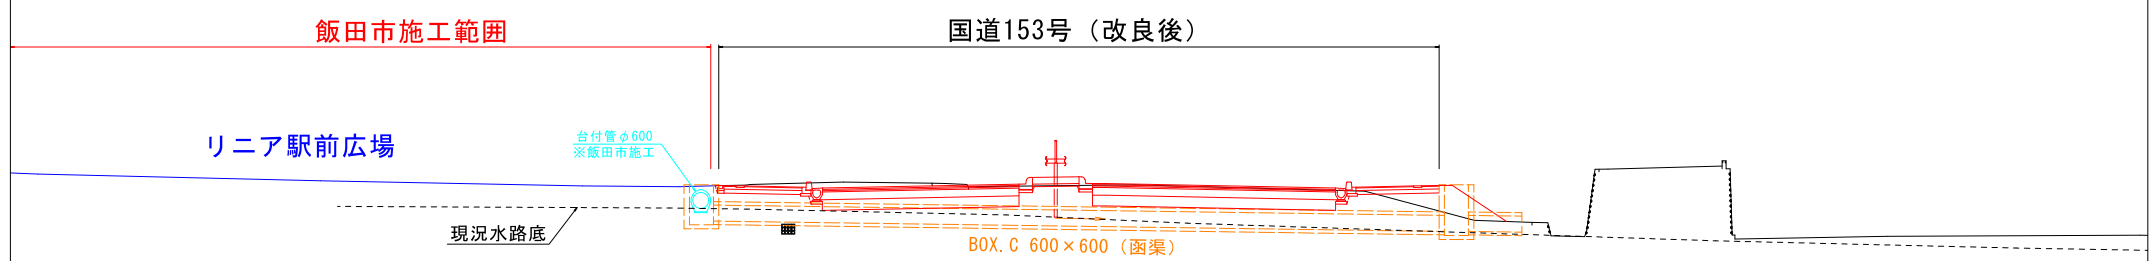


国道横断箇所③

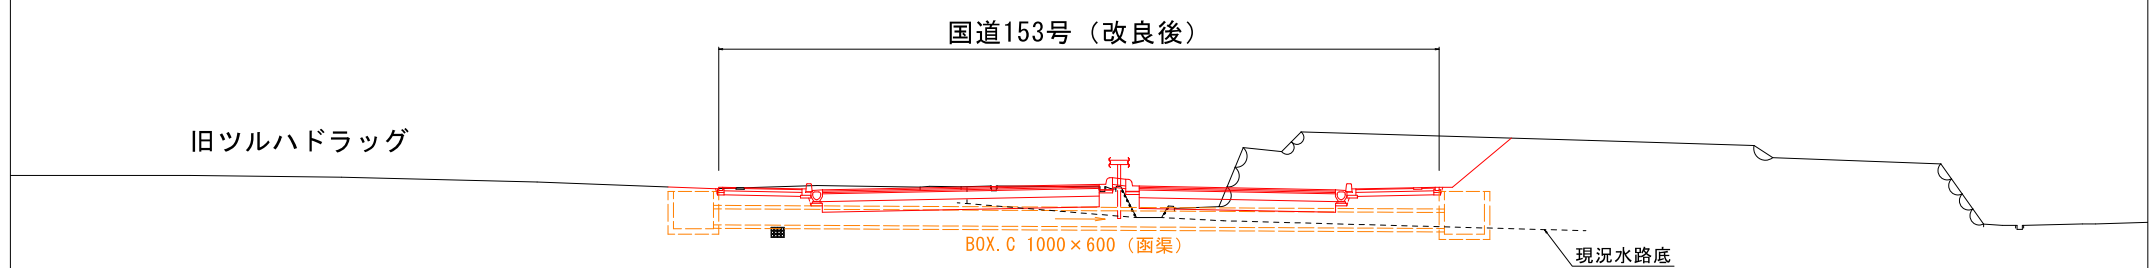


構造図 (1)

台付管（鉄筋コンクリート台付管） 1:20

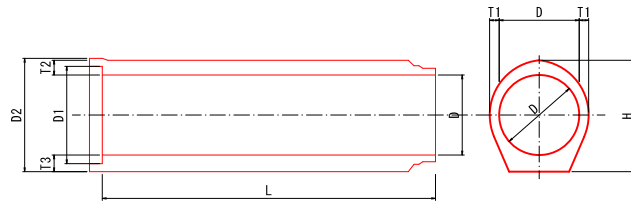


名称	規格	寸法表 (mm)							
		D	D1	D2	T1	T2	T3	H	L
台付管	φ300	300	388	472	50	69	86	455	2000
台付管	φ450	450	558	660	62	96	105	651	2500
台付管	φ600	600	730	850	71	110	125	835	2500
台付管	φ700	700	842	972	77	119	136	955	2500

1号人孔（マンホール） 1:20

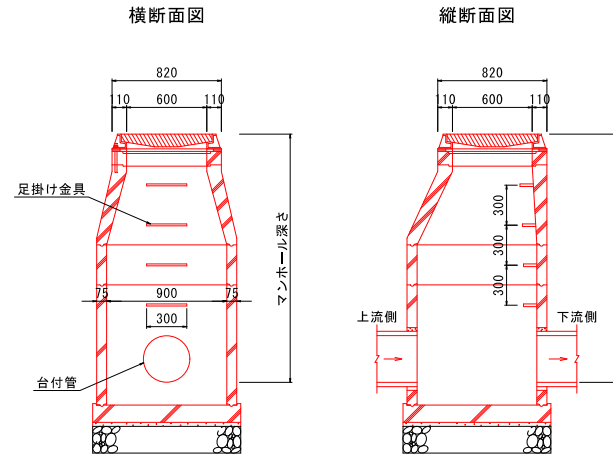

2号人孔（マンホール） 1:20

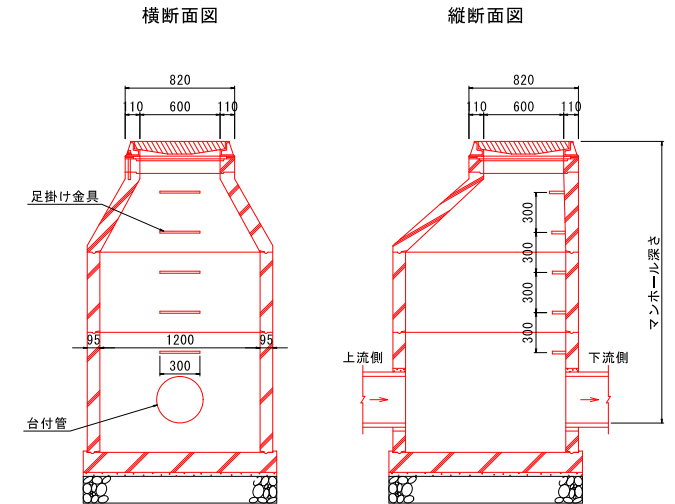


集水桝（沈砂池） 1:20

沈砂池①

B1000-L1000-H2000


断面図

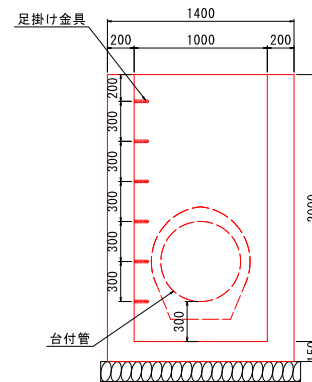


沈砂池②

B1000-L1000-H1900


断面図

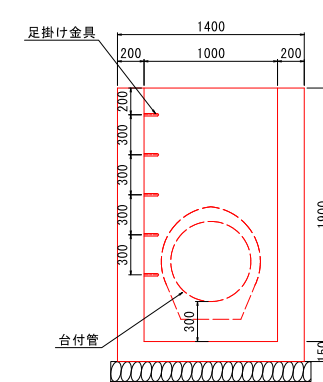

平面図

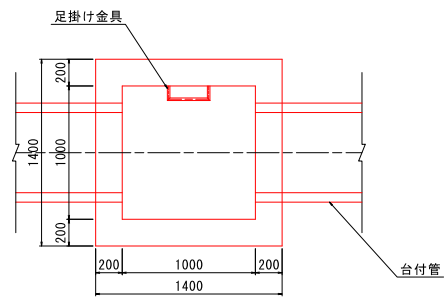

ます蓋：縞鋼板（参考図）

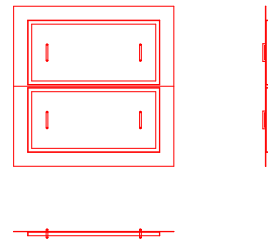


構造図 (2)


分水栞①

1:20

平面図

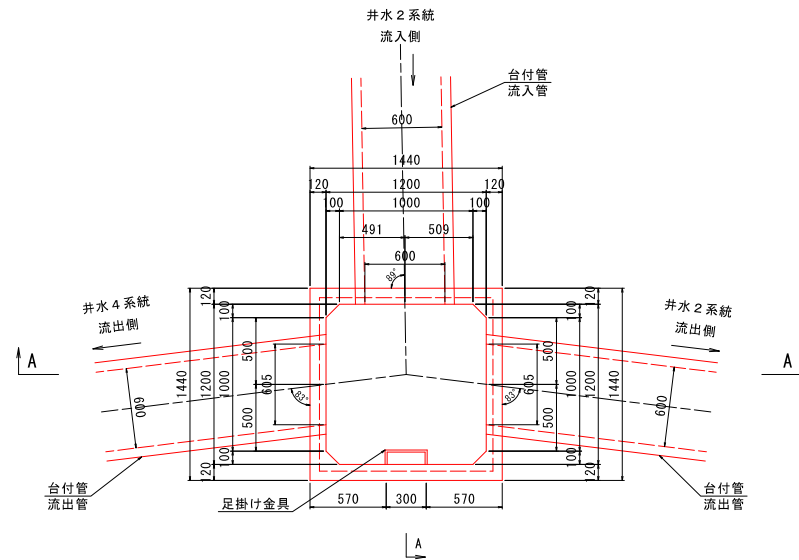


A-A 断面図

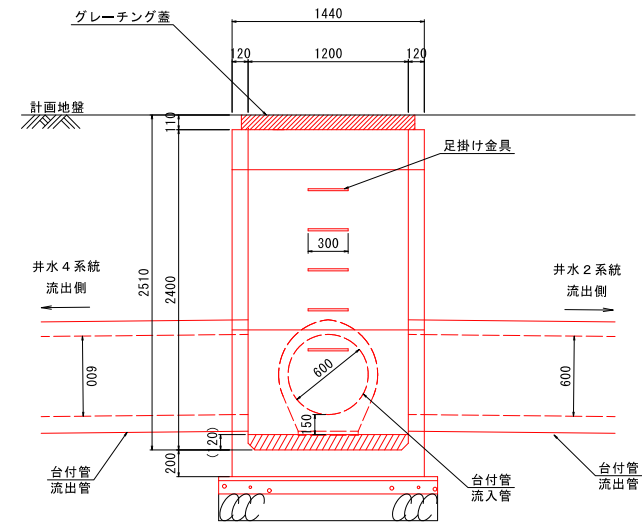


分水栞②

1:20

平面図

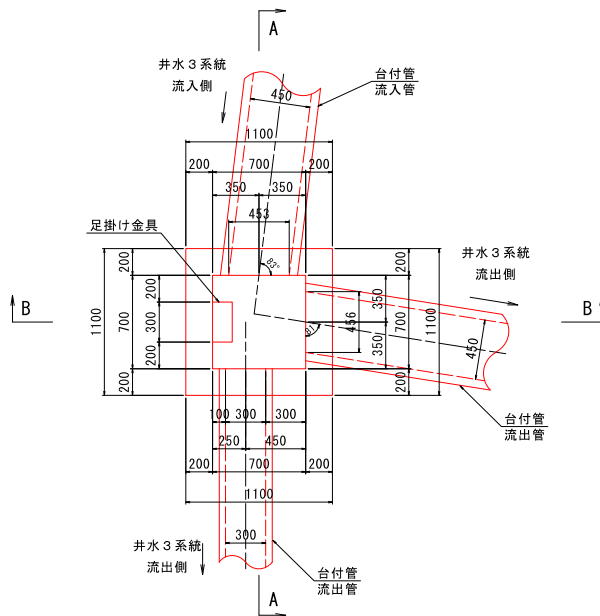

A-A 断面図

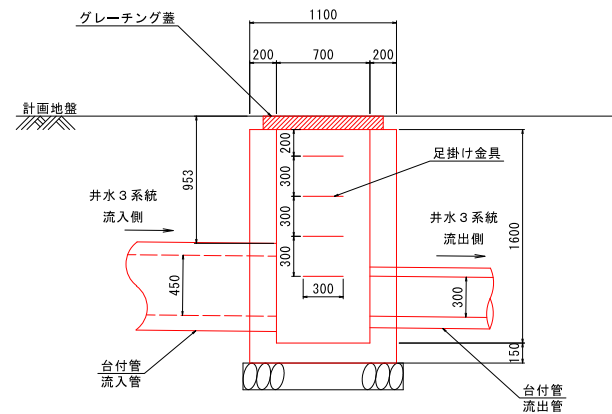

B-B 断面図

