


計画図（飯田市決定）

飯田都市計画 地区計画の変更
川路地区計画（飯田市決定）
計画図（1／1）

縮尺 1:2,500

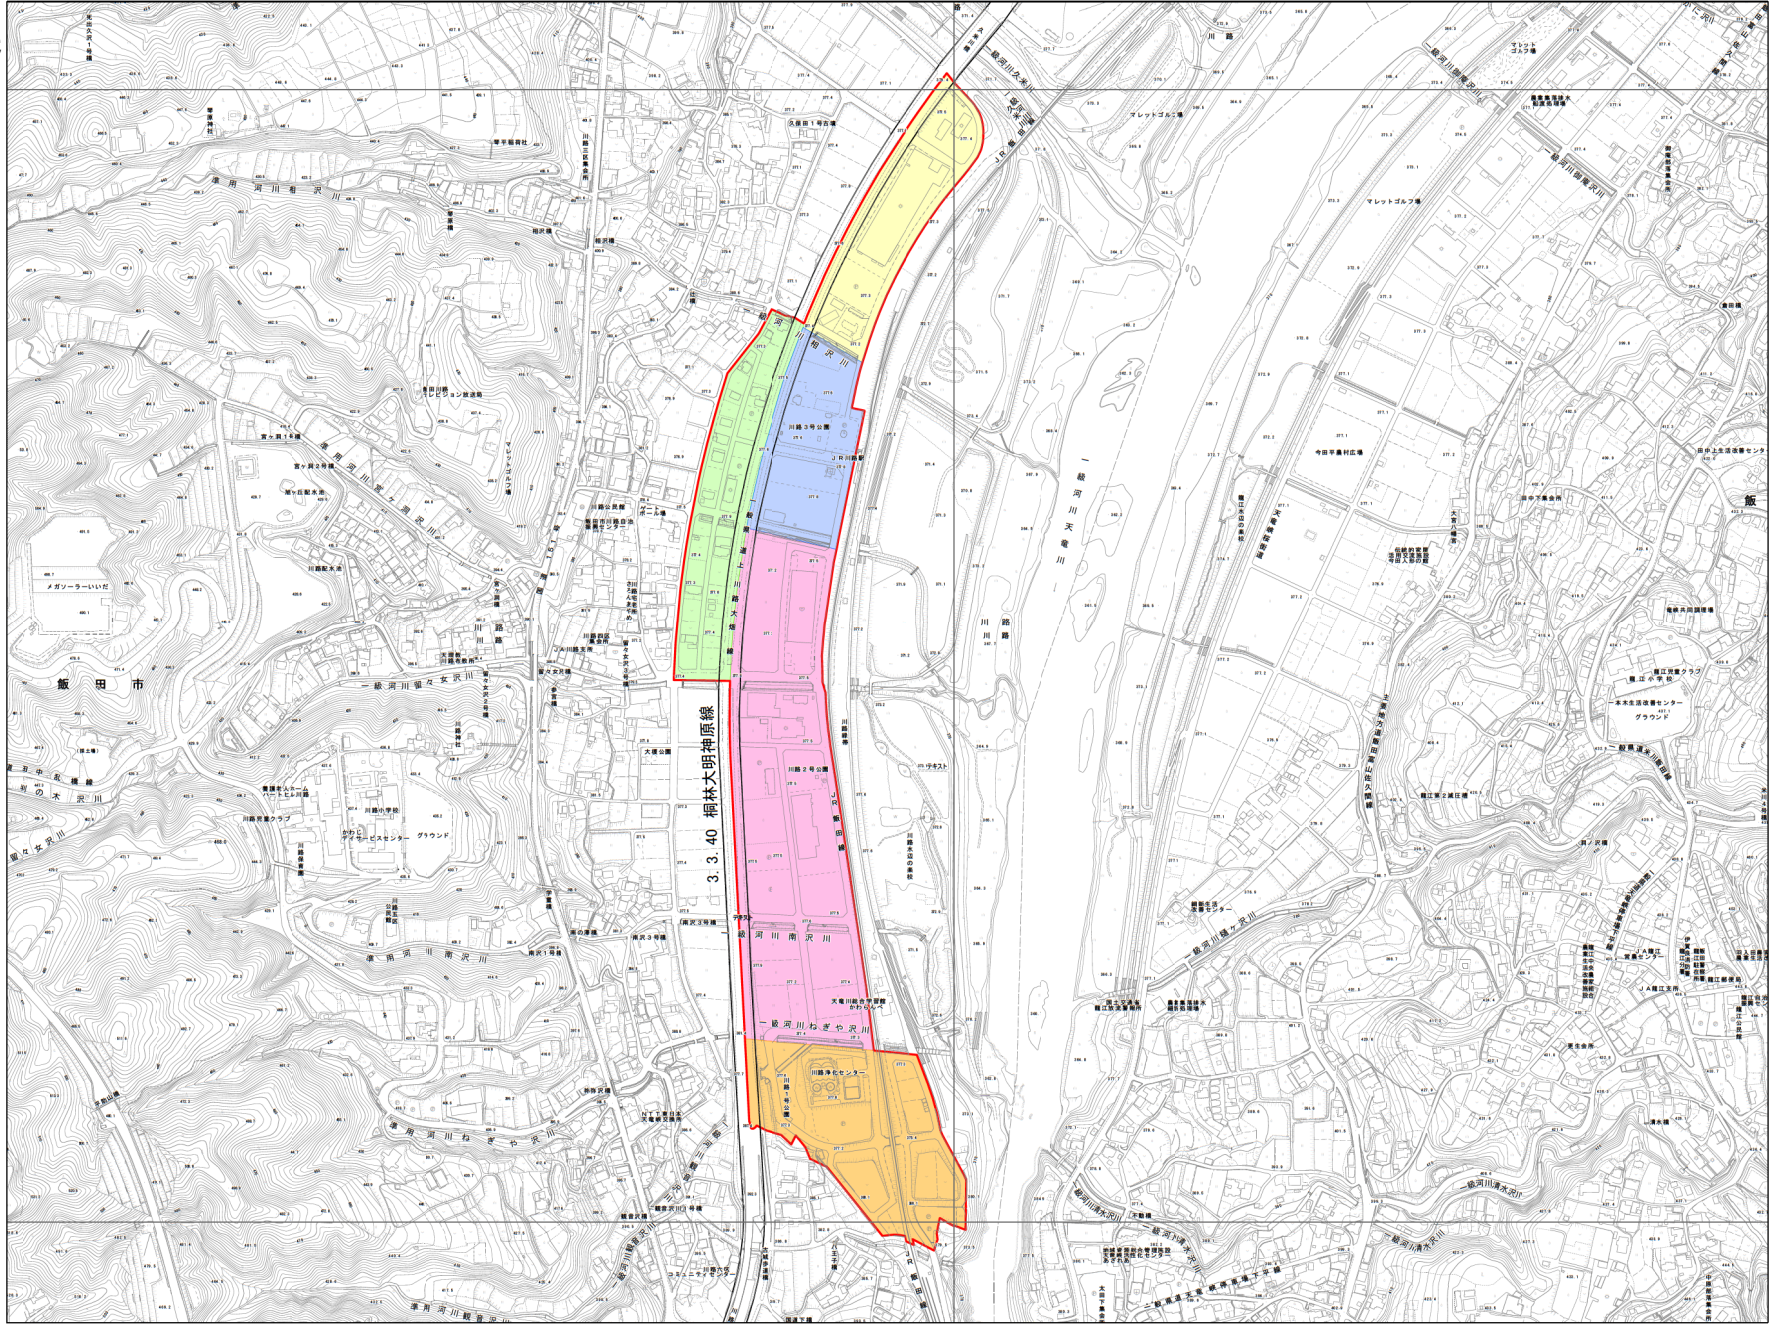

- 凡例
- 都市計画道路
 - 地区計画区域
 - 居住地区
 - 新産業地区
 - 駅前地区
 - フットリパーク地区
 - 天竜峡連携地区

