


令和7・8年度 林道施設PCB廃棄物処理促進対策工事


令和7年 第3回定例会
議案第91号 補足説明資料

万古大橋

側面図

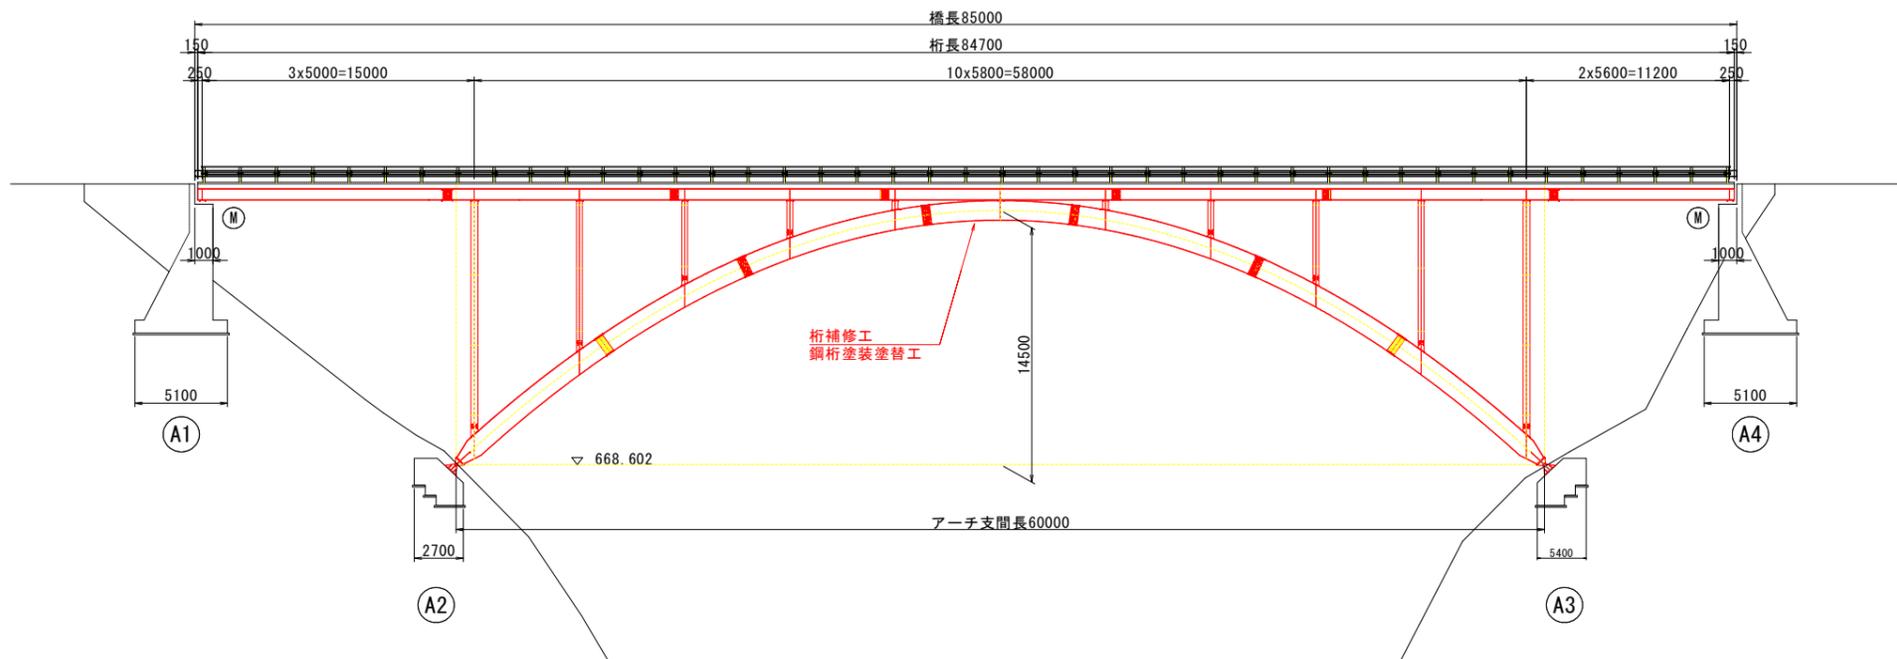


位置図

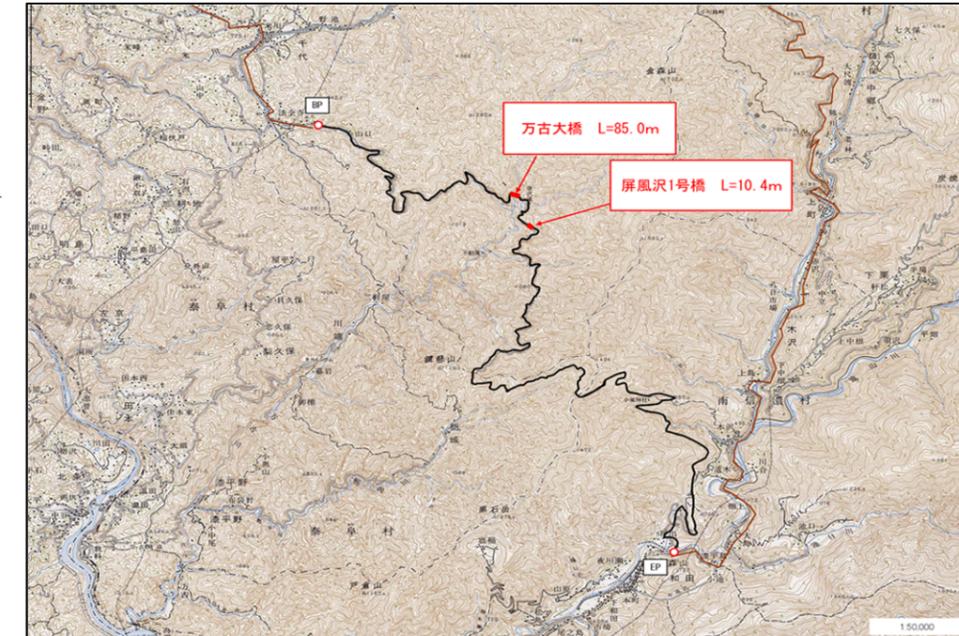

屏風沢1号橋

側面図

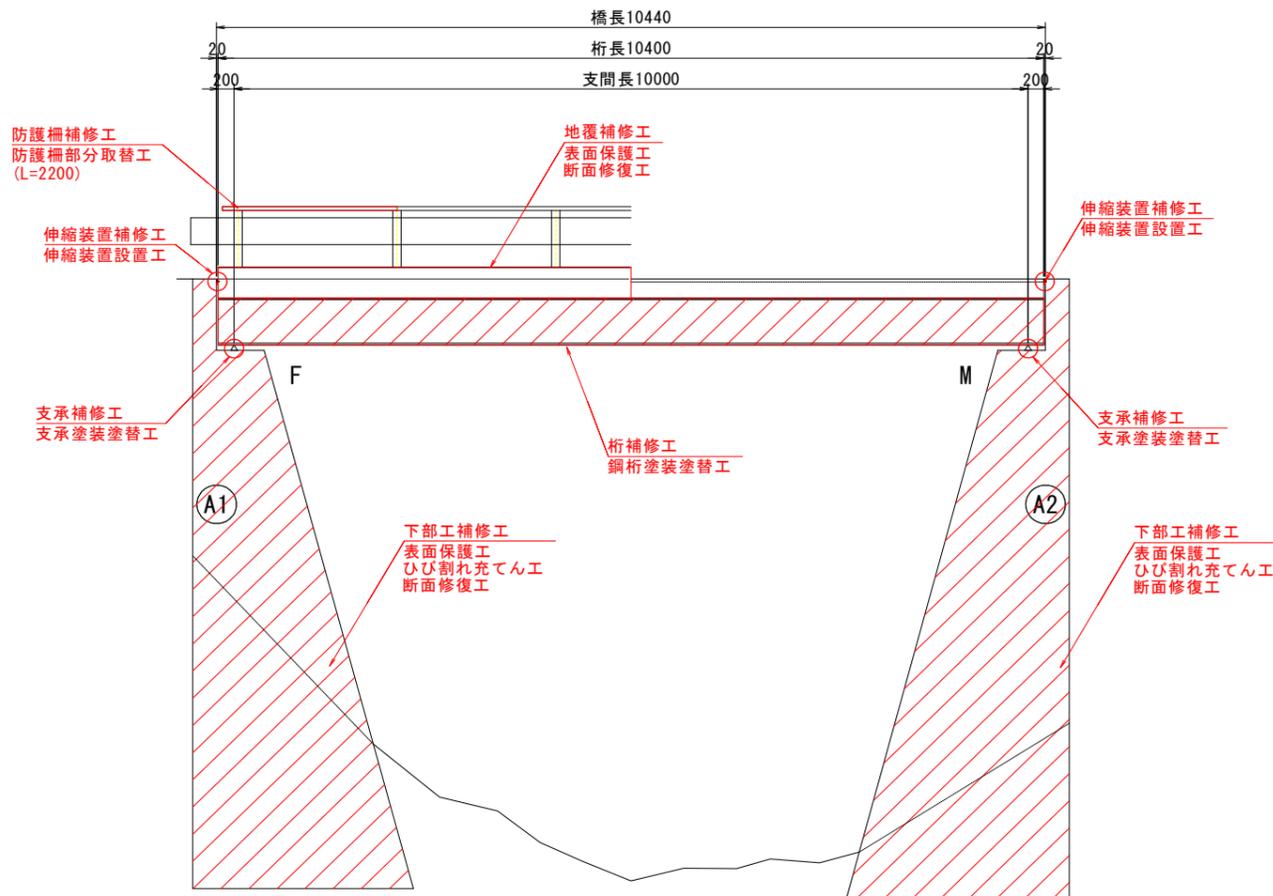

現況写真 (万古大橋)



現況写真 (屏風沢1号橋)



○工事概要

施工延長：L=95m (万古大橋：L=85m、屏風沢1号橋：L=10.4m)

【万古大橋】

橋梁塗装工：A=1,989m²

【屏風沢1号橋】

橋梁塗装工：A=46m²

橋梁補修工：一式 (伸縮装置補修、ひび割れ補修、断面修復、表面含浸、防護柵部分取替)

○工期

契約日～令和9年3月31日

万古大橋及び屏風沢1号橋については、過年度の塗膜調査において、低濃度PCBの含有が確認されたため、塗膜の全面塗替を行う。

※PCB (ポリ塩化ビフェニル) はその毒性による健康被害が問題視され、昭和47年以降製造が禁止されている。昭和41年から昭和49年にかけて製造された塗料にはPCBが含まれたものがあり、該当期間中に建設または塗装された橋梁にも使用されている。低濃度PCBについては法に基づき、令和9年3月31日までに適正な処分をすることが定められている。

また、屏風沢1号橋については、法で定められている点検5年毎点検時に損傷箇所が見つかったため、全面塗替と合わせて橋梁補修を行う。