


令和6・7年度 道路メンテナンス事業 橋梁長寿命化修繕工事

令和7年 第4回定例会
議案第140号 補足説明資料

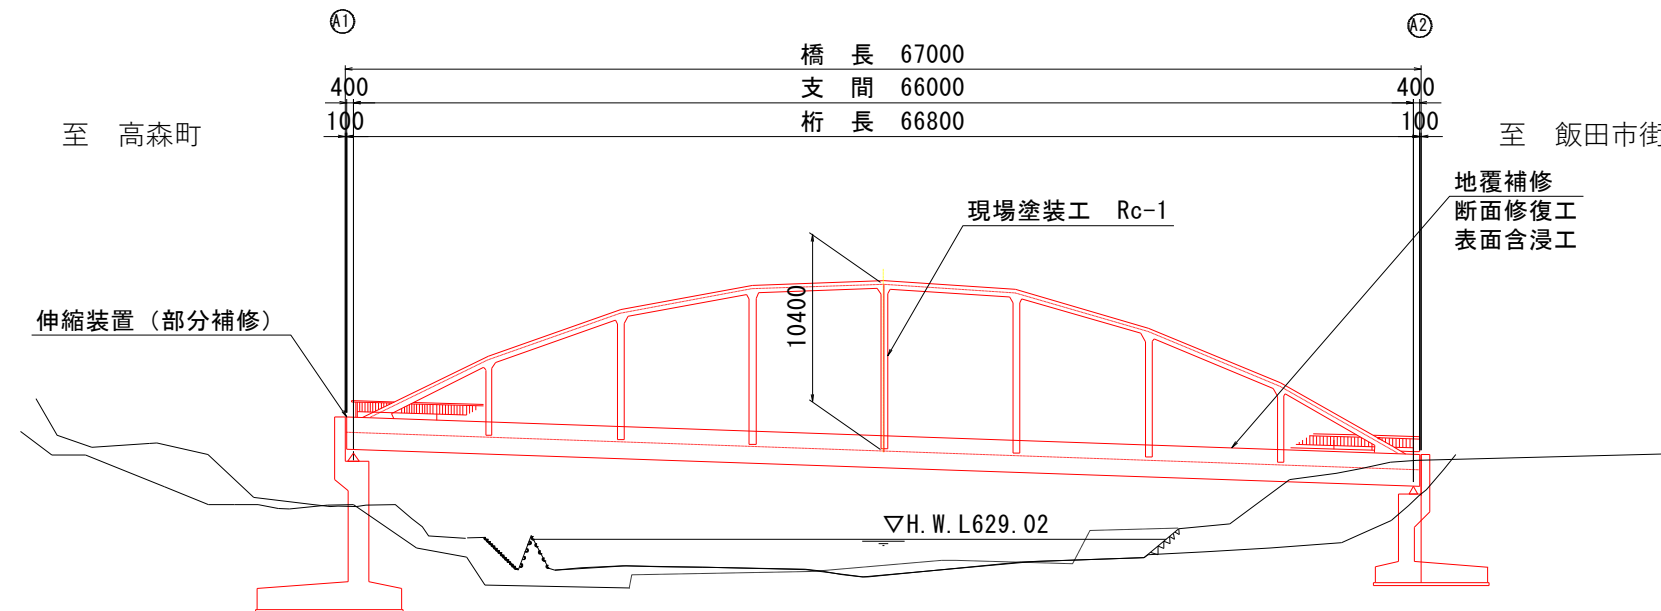

規制状況写真



作業ヤード写真 (路上→土手)



位置図



現況写真



紅葉橋2は一級河川野底川に架かる橋梁である。架設から30年以上が経過し防食機能の劣化がみられること及び塗膜試験結果より、塗膜から基準値以上のPCBが検出されたことにより塗装の全面塗替えを行うものである。

○構造形式 鋼単純ランガー桁橋

○工事概要

施工延長 L=67.0m W=11.4m

橋梁塗装工 A=3,370m²

仮設工 一式

○請負業者 信州建装株式会社

○請負額 346,995,000円 (税込) ○変更契約額 342,375,000円 (税込)
○増減額 -4,620,000円 (税込)

○主な変更理由

1. 交通誘導警備員の削減 (C=△5,973千円)

作業ヤードの確保及び工事用信号機による片側交互通行での施工が可能となったことにより、安全な施工環境が確保できたため、当初計画していた交通誘導警備員の配置を不要とし、皆減とする。

2. 高所作業車の増 (C=550千円)

吊り足場設置金具部の塗装において高所作業車の使用が必要となったため、高所作業車を増とする。

3. インフレスライド条項の適用 (C=803千円)

新労務単価(令和7年3月)に基づく請負代金額への変更のため、契約書第26条第6項のインフレスライド条項を適用し、増額とする。