


飯田市上村コミュニティセンター平面図

地域自治振興課

改修前平面図(1階)

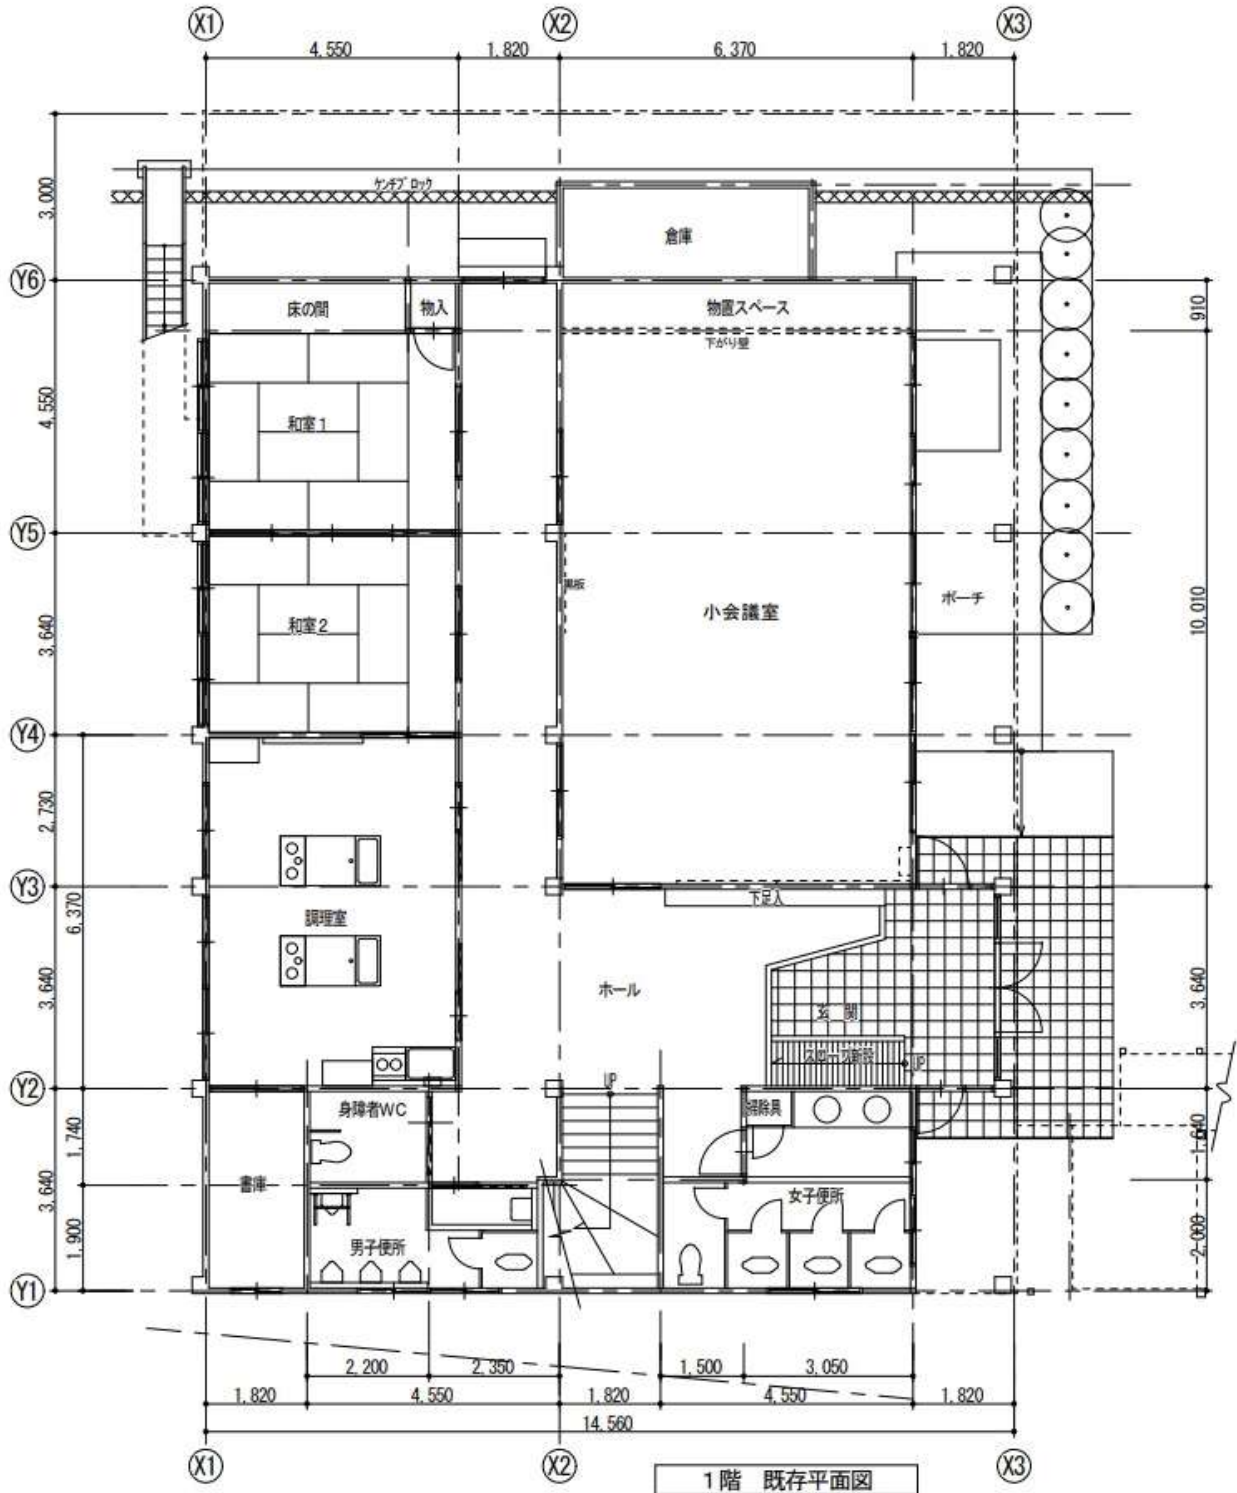

改修内容（赤枠内）

- ①小会議室を消防団第17分団本部とする
- ②和室1を倉庫（物置）とする（和室2間を1間とする）

改修後平面図（1階）

