





イメージパース① (団地全体)




イメージパース②
団地南側より



イメージパース③
団地北側より

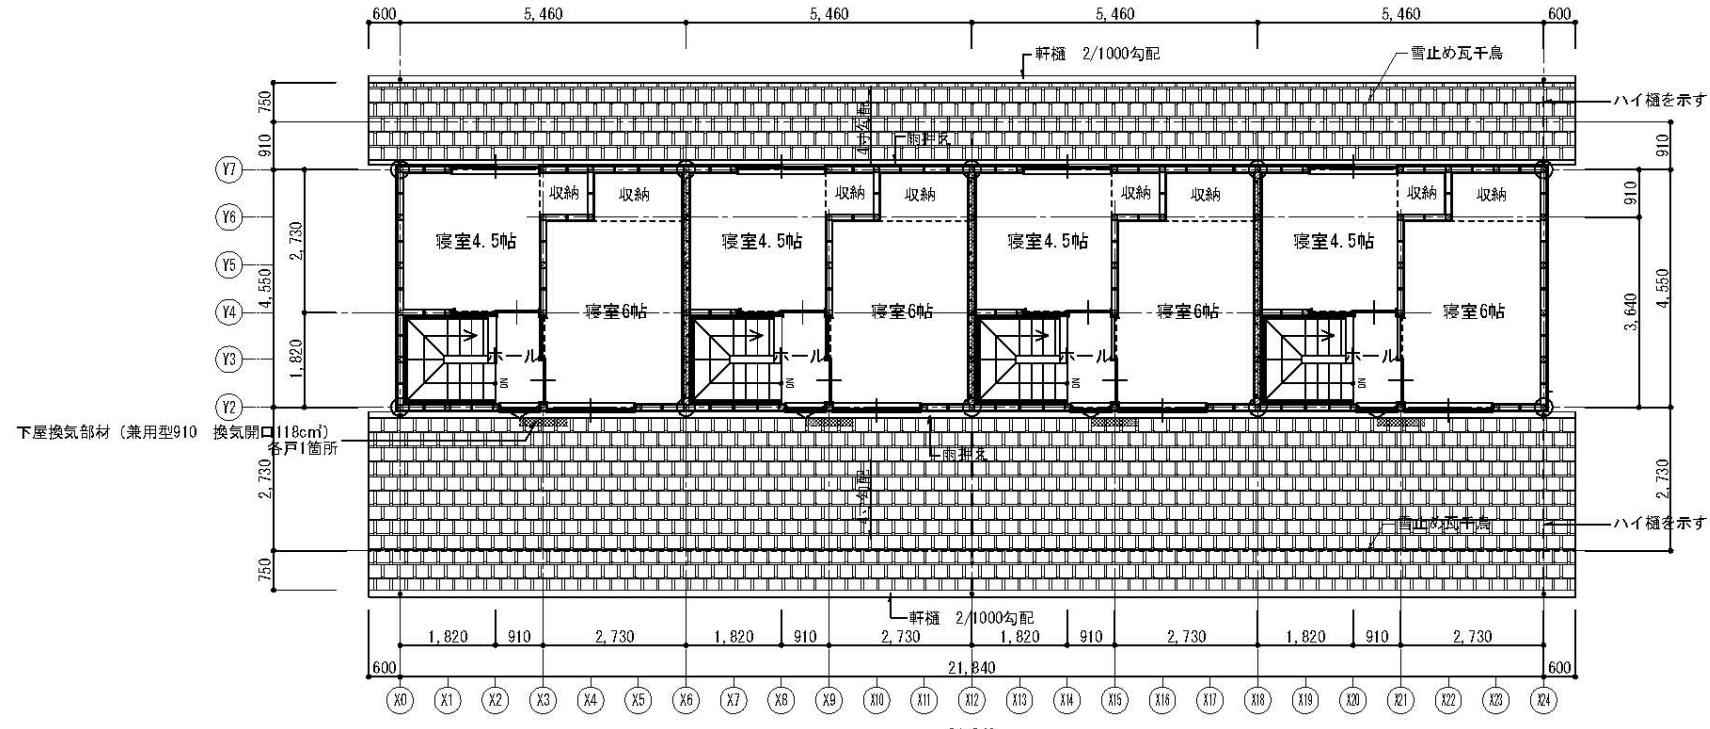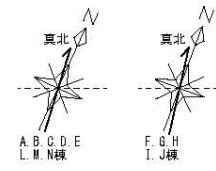


2階 平面図

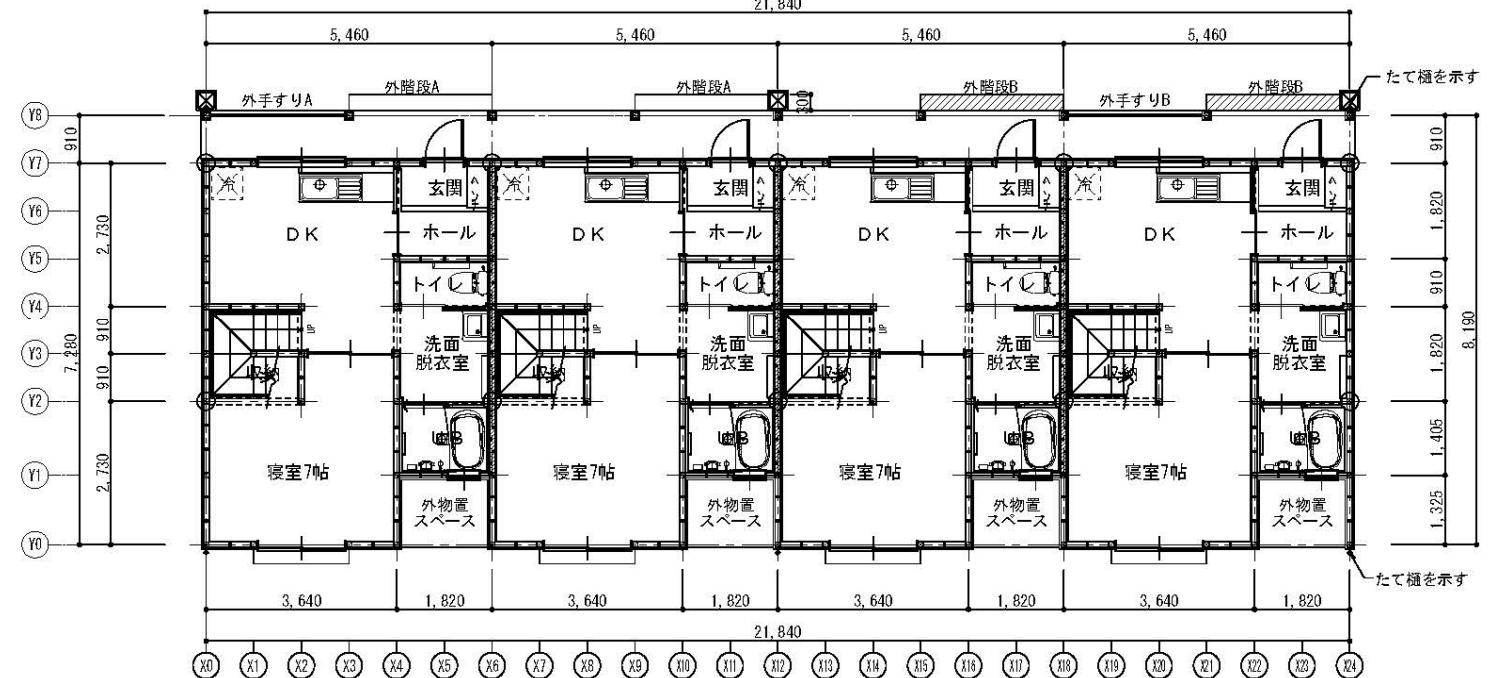

1階 平面図

Aタイプ 平面図

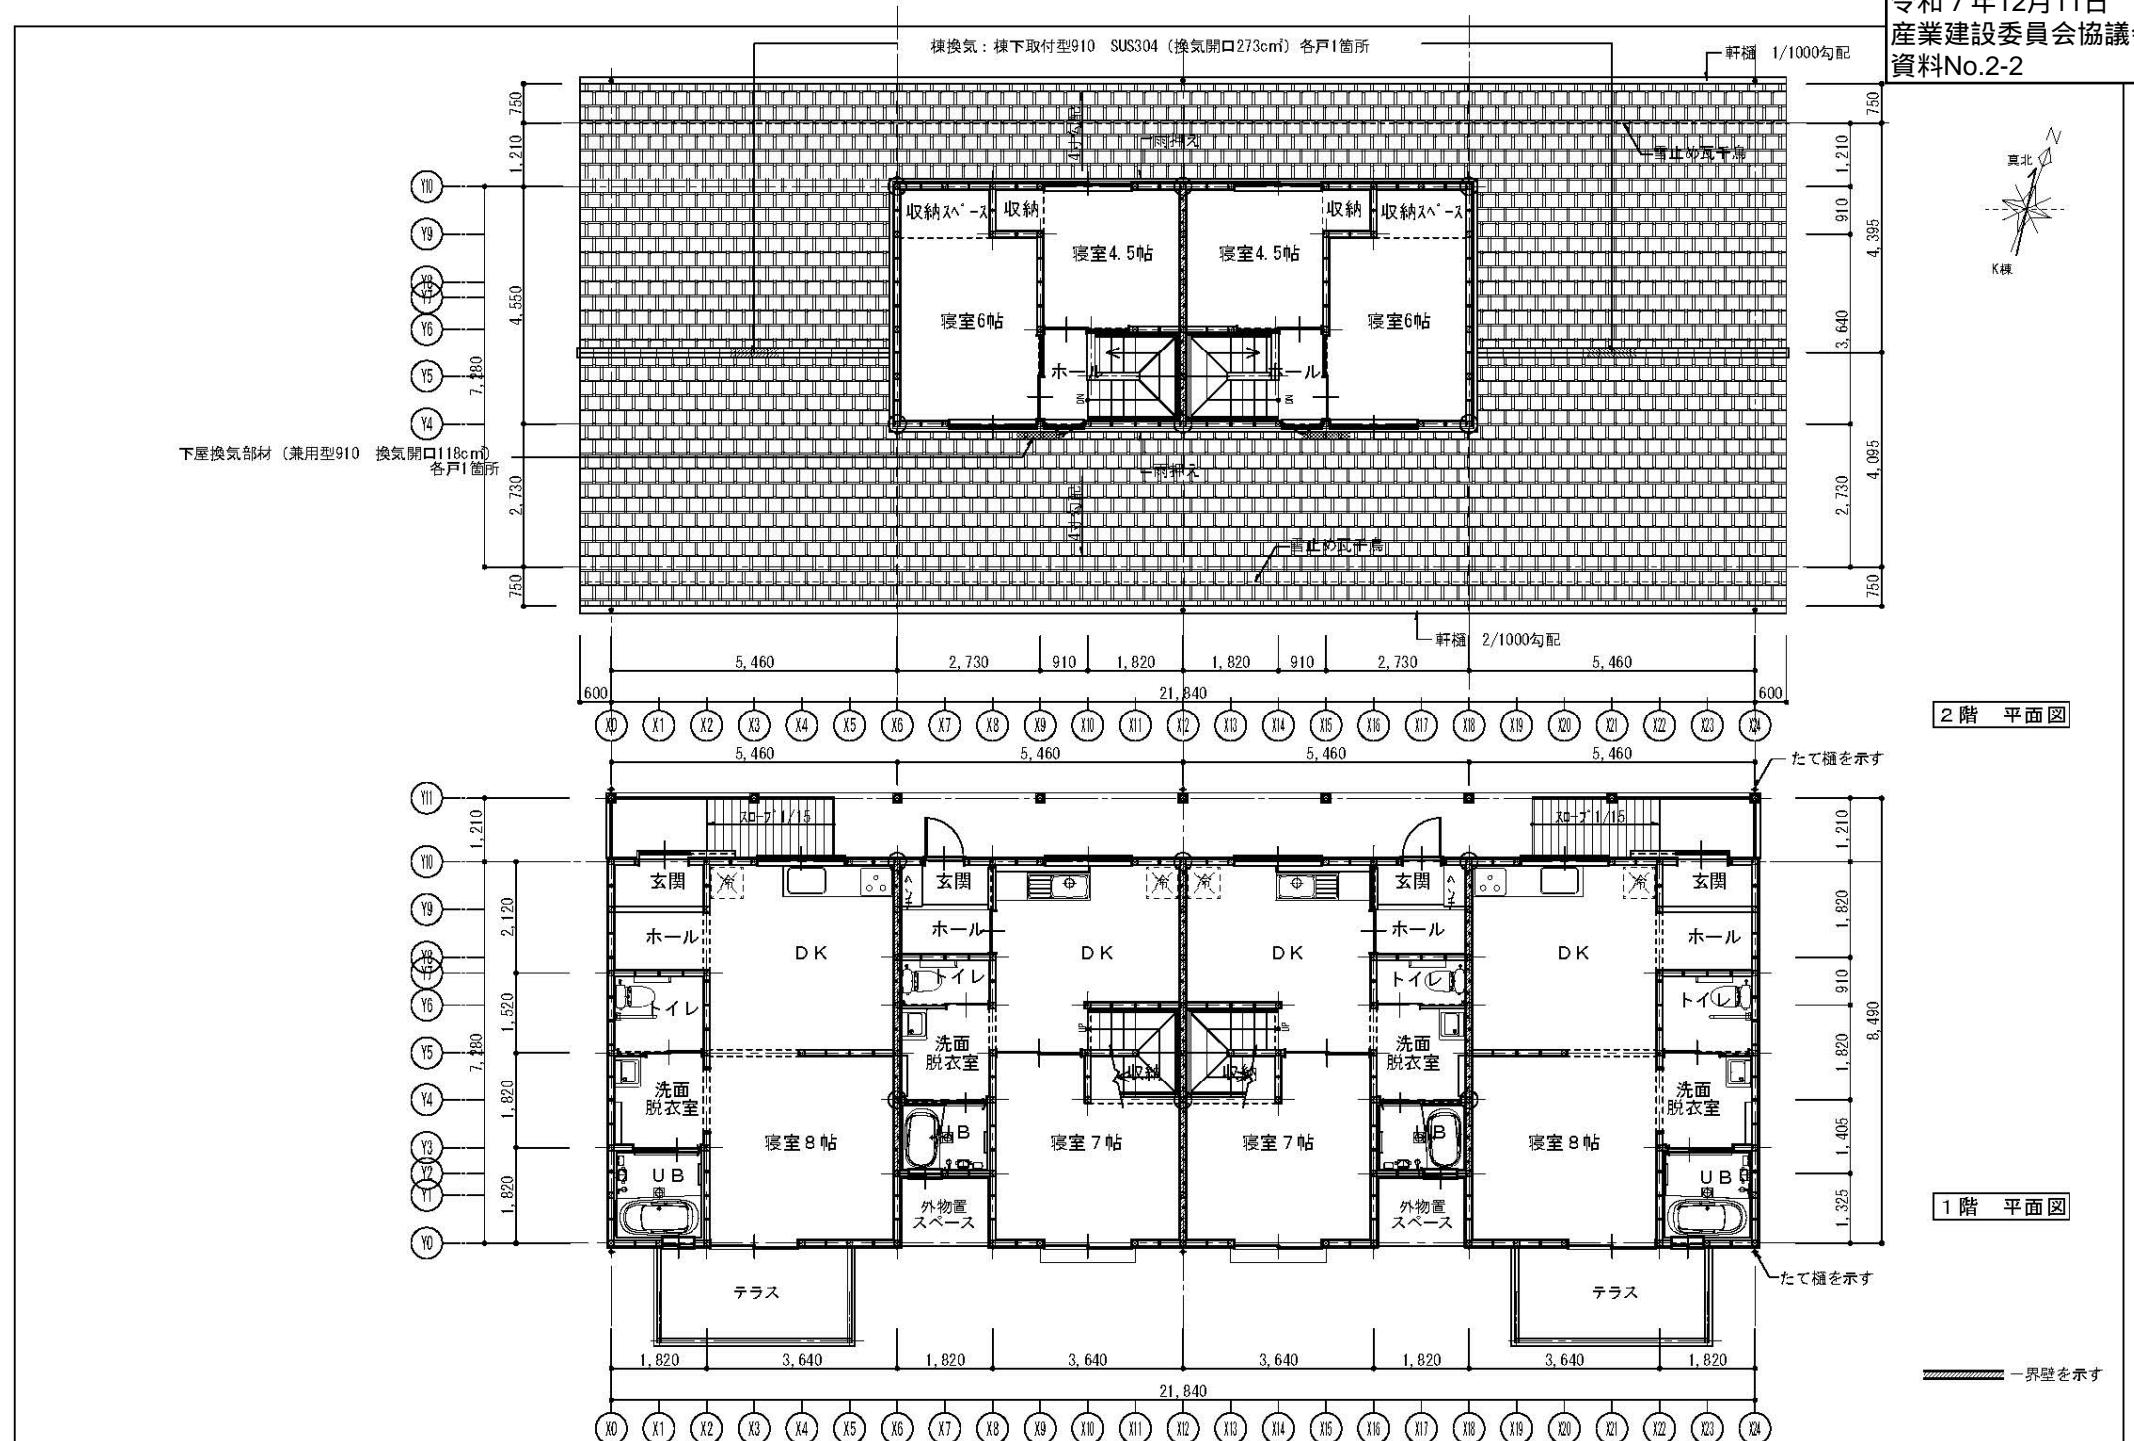

Bタイプ 平面図