

学校施設の改修及び学校図書館の移設について

飯田市教育委員会事務局
教育政策課・学校教育課

主 旨

- 上村小学校と和田小学校の再編に関しては、令和9年4月の再編に向け、遠山郷学園小学校再編検討委員会や教育現場での協議・検討が進んでいます。
- 教育委員会事務局でも、具体的な準備を進めており、学校施設の改修等については、事業完了までに時間を要するため、他の検討に先んじて協議・検討を進めてきました。
- 普通教室数・校内教育支援センタースペースの確保を最優先に職員室のスペースを含めて検討した結果、**図書室を「かみっこ交流館」に移設する必要が生じました。**
- 可能な限り市立図書館上村分館の利用環境に変化を生じさせないこと、(仮称)遠山小学校の児童にとって可能な限り身近に図書があることを念頭に、市立図書館と学校図書館で検討を重ね、(仮称)遠山小学校図書室を、現在の市立図書館上村分館へ併設する方法が最適である**との結論に至りました。
- 一般書及び郷土資料の蔵書数は多少減少するものの、開館時間や開館日等は不変とするなど、上村地域の皆様の分館利用への影響が極力少なくなるよう運用をして参ります。**
- 学校施設に関する事項ですが、市立図書館上村分館にも関わるため、再編検討委員会に先んじて、2月6日に上村まちづくり委員会役員会でご説明しました。

1 現在予定する学校施設の整備内容

(1) 現上村小学校教室棟

改 修 後 の 機 能		現 行
1階	校内教育支援センター(中間教室) LD等通級指導教室サテライト教室 物置及び教材室 (内装改修)	← 図書室 ← 放送室の一部(放送機器は移設なし) ← 物置 普通教室、サテライト教室、
2階	職員室(スペース拡大) 事務雑庫(印刷室から移転) (内装改修)	← 印刷室 ← 書庫・男子更衣室 普通教室、パソコン室
3階	集会室・相談室 男子職員更衣室(2階から移設) (内装改修)	← 教材室 ← 音楽準備室の一部 普通教室

(2) かみっこ交流館

改 修 後 の 機 能		現 行
全館	(照明器具LED化)	
1階	(空調設置) 書架設置(未確定)	多目的室(会議室) 多目的室(会議室)の一部
2階	学校図書館を併設 (空調設置増設)	← ふれあい活動研修室(図書室)、 談話室、物置
外構	(カラー舗装)	

2 現在予定する併設後の図書館について

(1) 蔵書について

ア 現状

(冊)

上村小学校	和田小学校	市立図書館上村分館			総計 (重複を除く)
		児童書	一般書	郷土資料	
3,242	3,474	4,456	2,031	466	12,258



イ 併設後の蔵書数の見込み

(冊)

上村小学校	和田小学校	併設図書館			総計
		児童書	一般書	郷土資料	
—	—	5,530	2,031	466	8,027

- ・市立図書館上村分館が所蔵する一般書及び郷土資料は多少減少する見込みです。
- ・市立図書館上村分館、上村小学校、和田小学校にある児童書の重複等の精査を進める予定です。
- ・上記により、学校図書館の児童書蔵書基準は満たしています。
- ・児童書 5,530 冊のうち 700 冊～800 冊は、かみっこ交流館の 1 階に書架を設けて設置し、授業単元や季節で入替を検討します。
- ・年間を通じて授業に必要な参考図書(辞典等)や児童の読書環境の充実のための「よむリス」対象図書等は、校舎内の書架に設置する予定です。

3 今後のスケジュール

(令和7年度)


- 2月25日 第2回 校務等調整部会
- 第3回 遠山郷学園内小学校再編検討委員会
- 2月～3月 上村小学校改修工事①


(令和8年度)

- 4月～5月 上村分館図書の整理作業
- 6月～7月 上村小学校図書の整理作業
- 夏休み期間 上村小学校改修工事②
- 上村小学校図書の移動
- 夏休み明け 学校図書館使用開始
- 9月～12月 和田小学校図書の整理作業

(令和9年)

- 3月 和田小学校備品等の引っ越し
- 和田小学校図書の移動

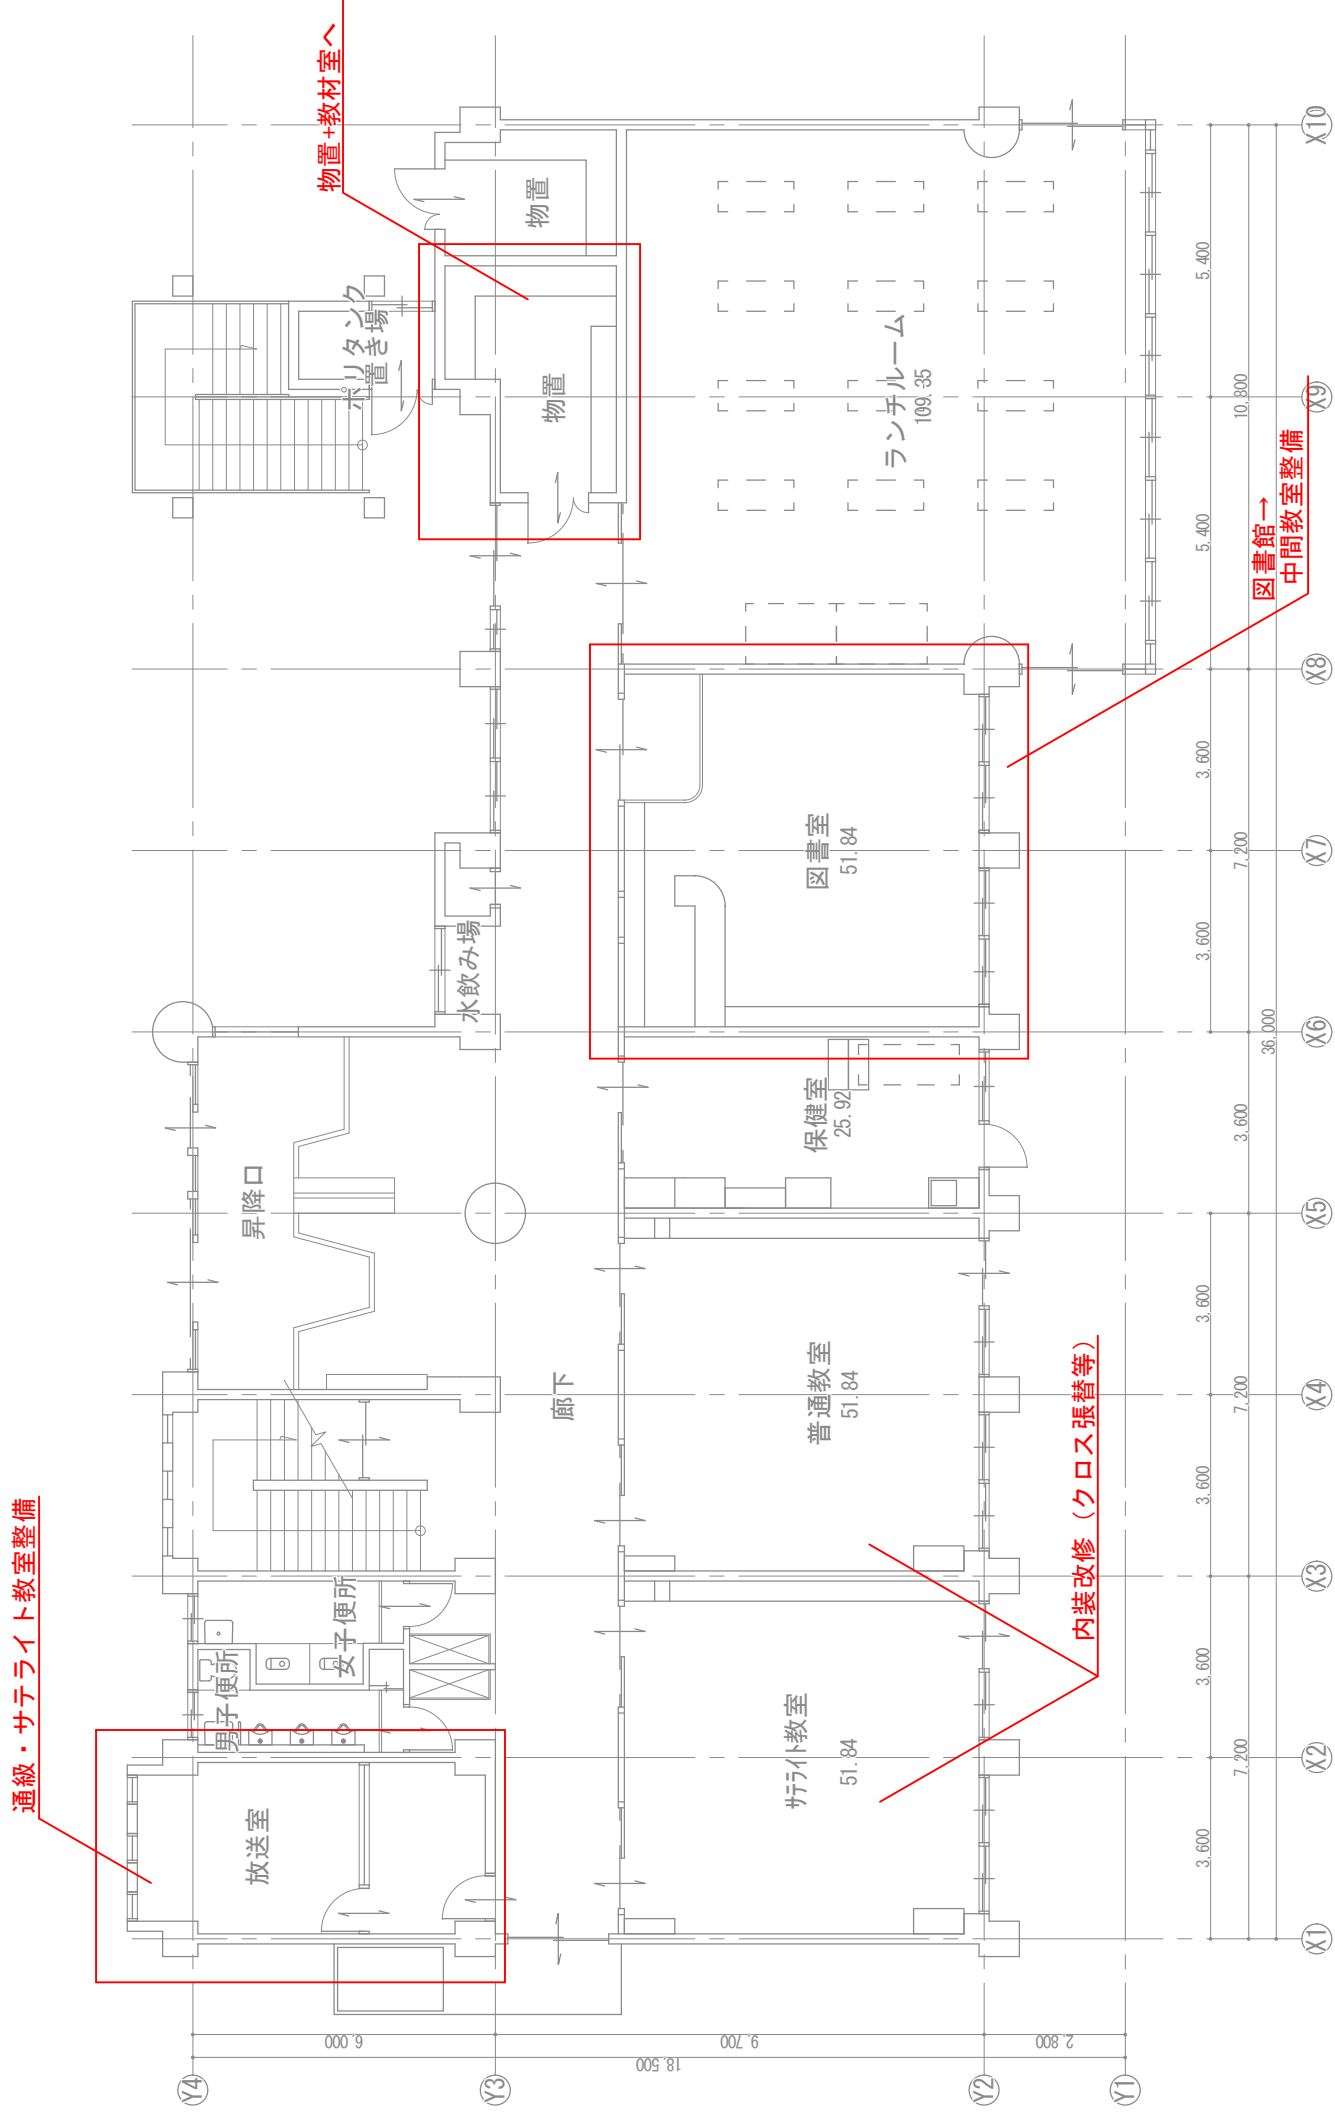

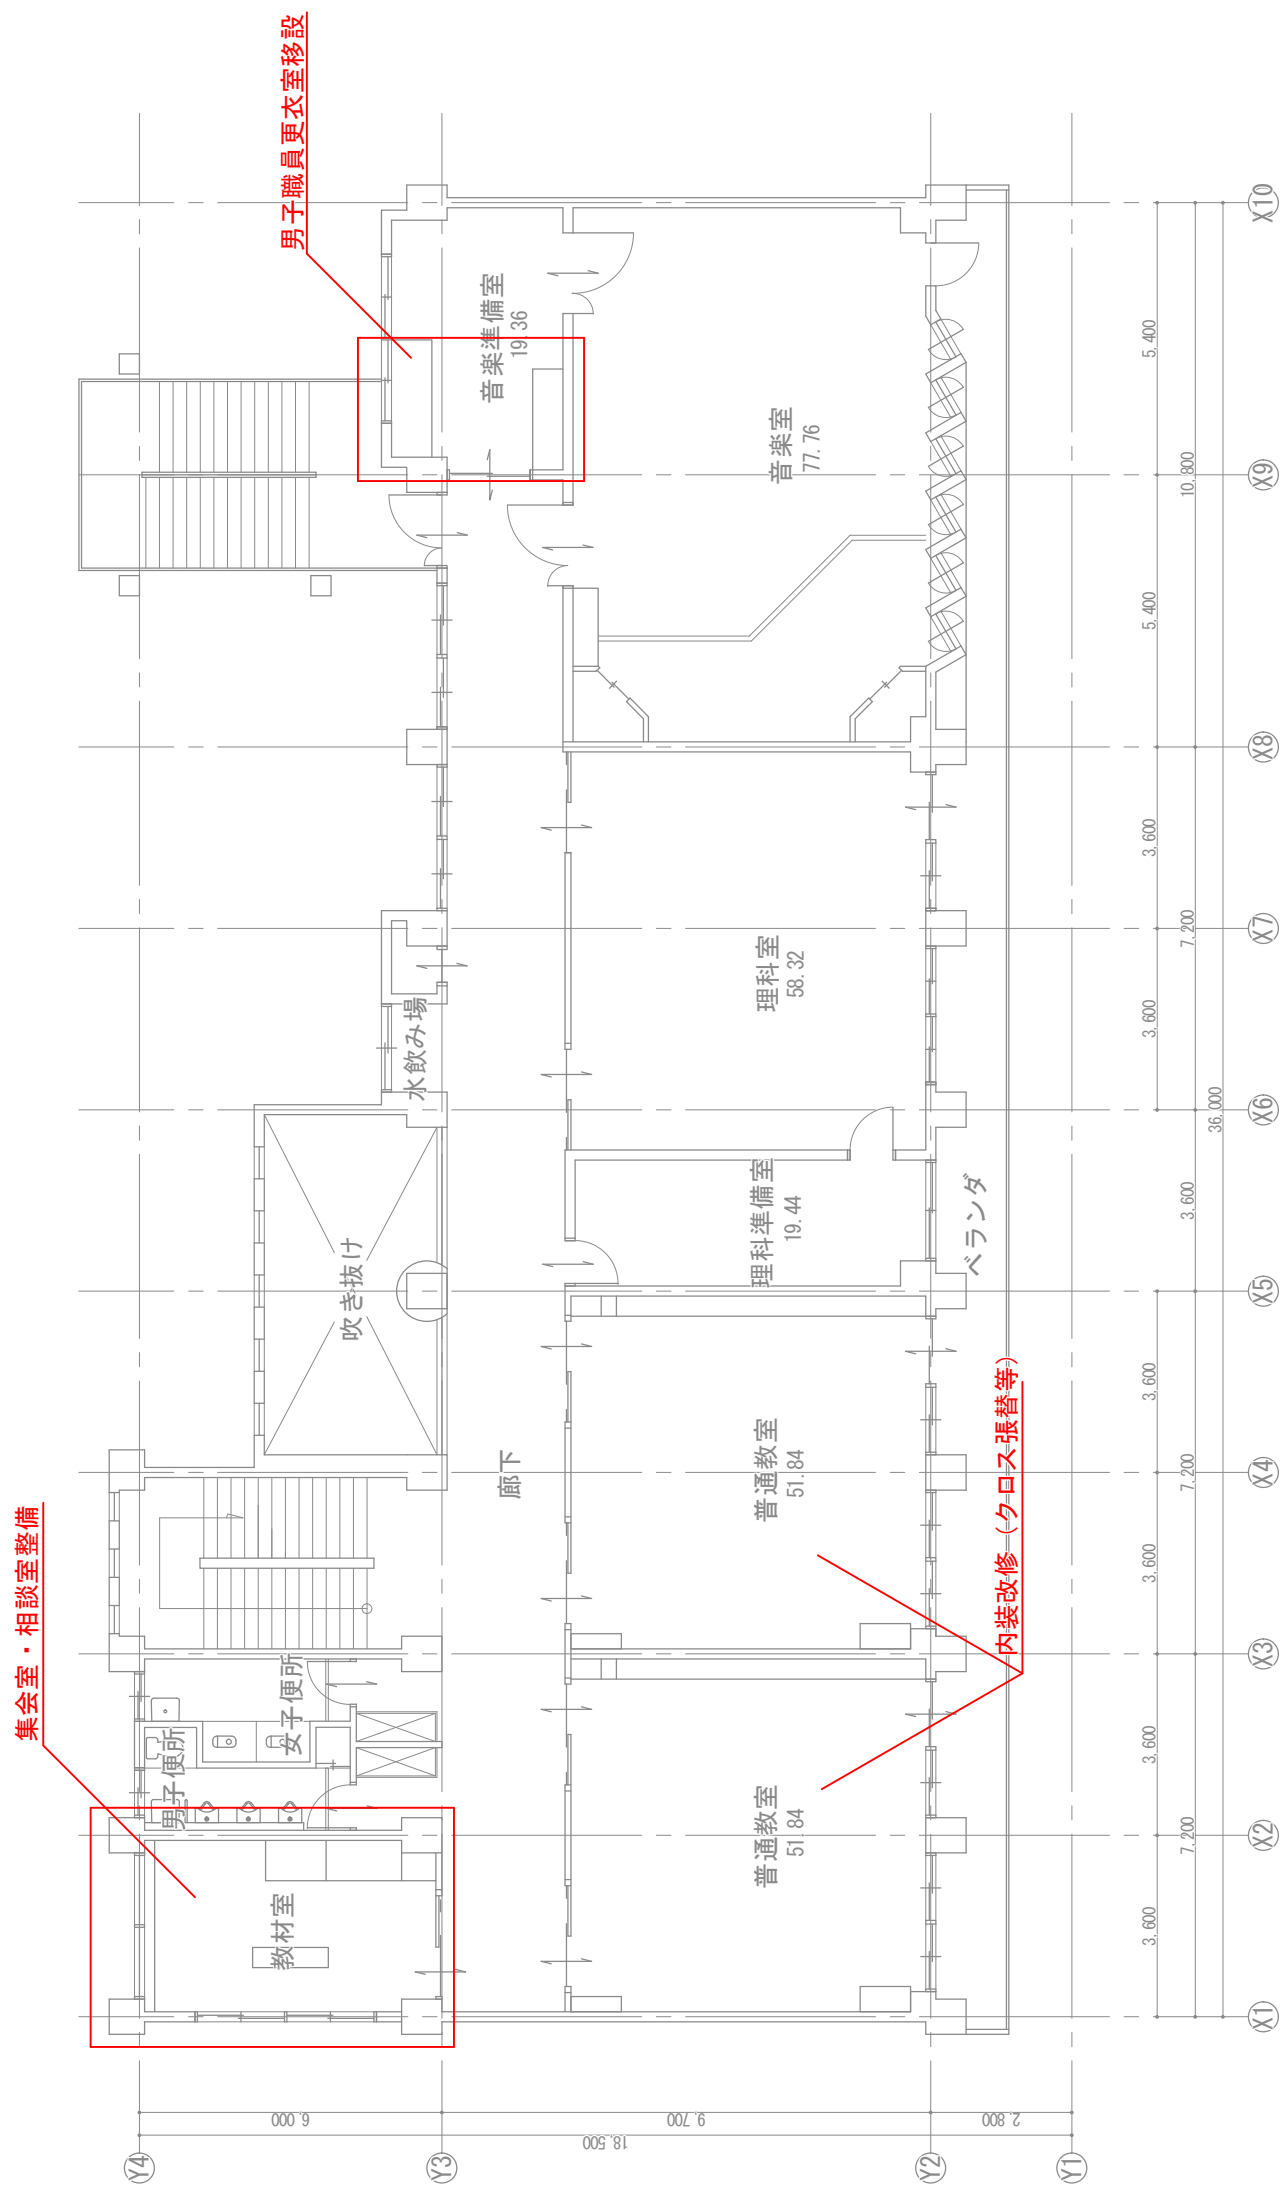

集会所・相談室整備

男子職員更衣室移設

内装改修(クロス張替等)

飯田市 教育委員会 事務局	工事名 遠山学園再編整備事業 上村小学校改修計画図	図面名称 教室棟3階平面図	縮尺 A3:1/150	作成日	図面番号
					A-04

