


# トンネル工事全体計画図

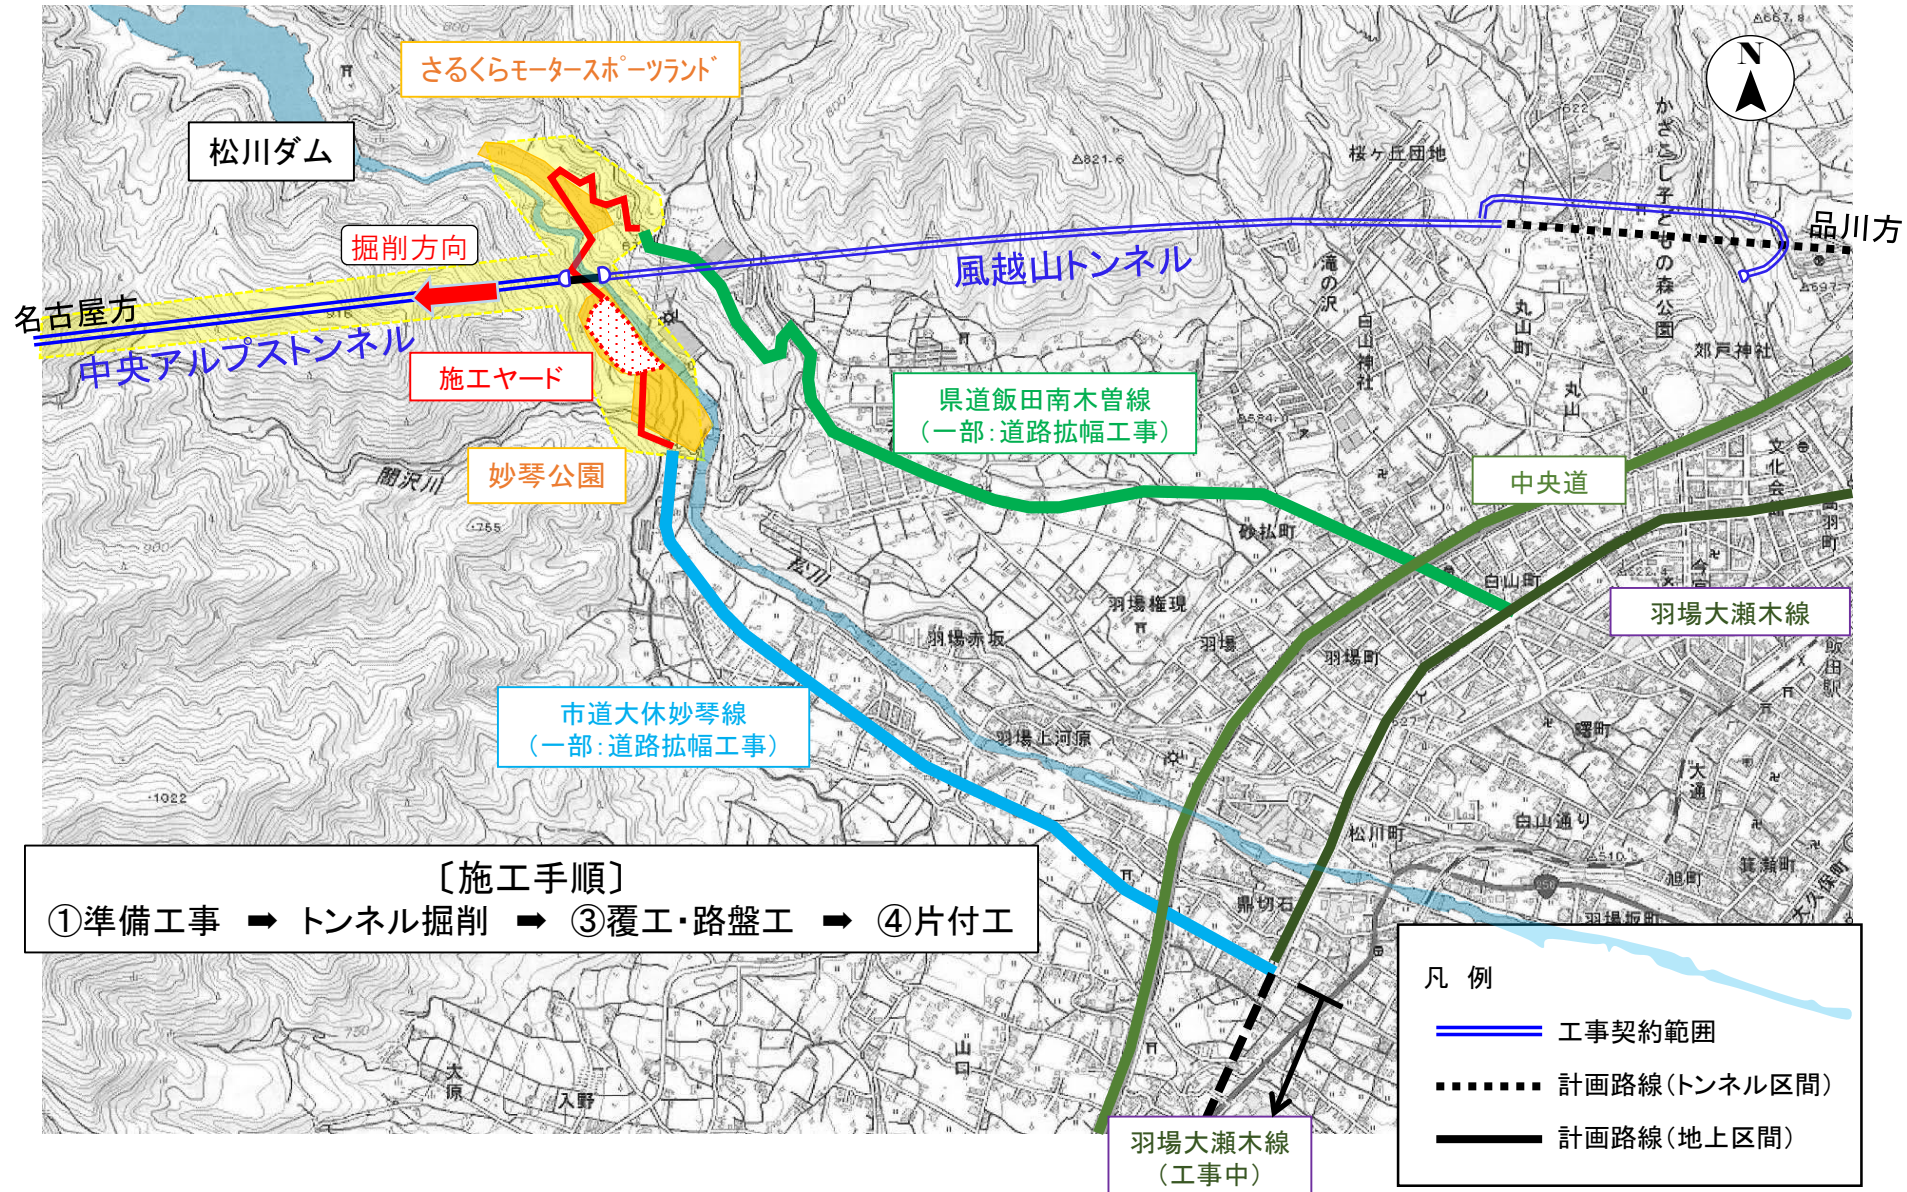

# 施工順序

## ① 準備工事

### <松川右岸側(鼎地区)>

#### 【工事内容】

- ◇工事範囲の支障物移設 **伐採** 一部施工中
- ◇工事用道路整備(妙琴公園内)
  - ・工事用仮棧橋設置(闇沢川・新井渡河)
  - ・公園内駐車場移設、記念木伐採
- ◇施工ヤード造成
- ◇工事用仮棧橋設置(松川渡河)
- ◇切土工、法面工(トンネル坑口部)
- ◇道路拡幅工事(市道大休妙琴線) 施工中

### <松川左岸側(羽場地区)>

#### 【工事内容】

- ◇工事用道路整備(私道)
- ◇工事範囲の伐採
- ◇工事用仮棧橋設置(松川渡河)
- ◇道路拡幅工事(県道飯田南木曾線) 施工中

## ② トンネル掘削

## ③ 覆工・路盤工

## ④ 片付工