


# 都市計画決定方針（資料）

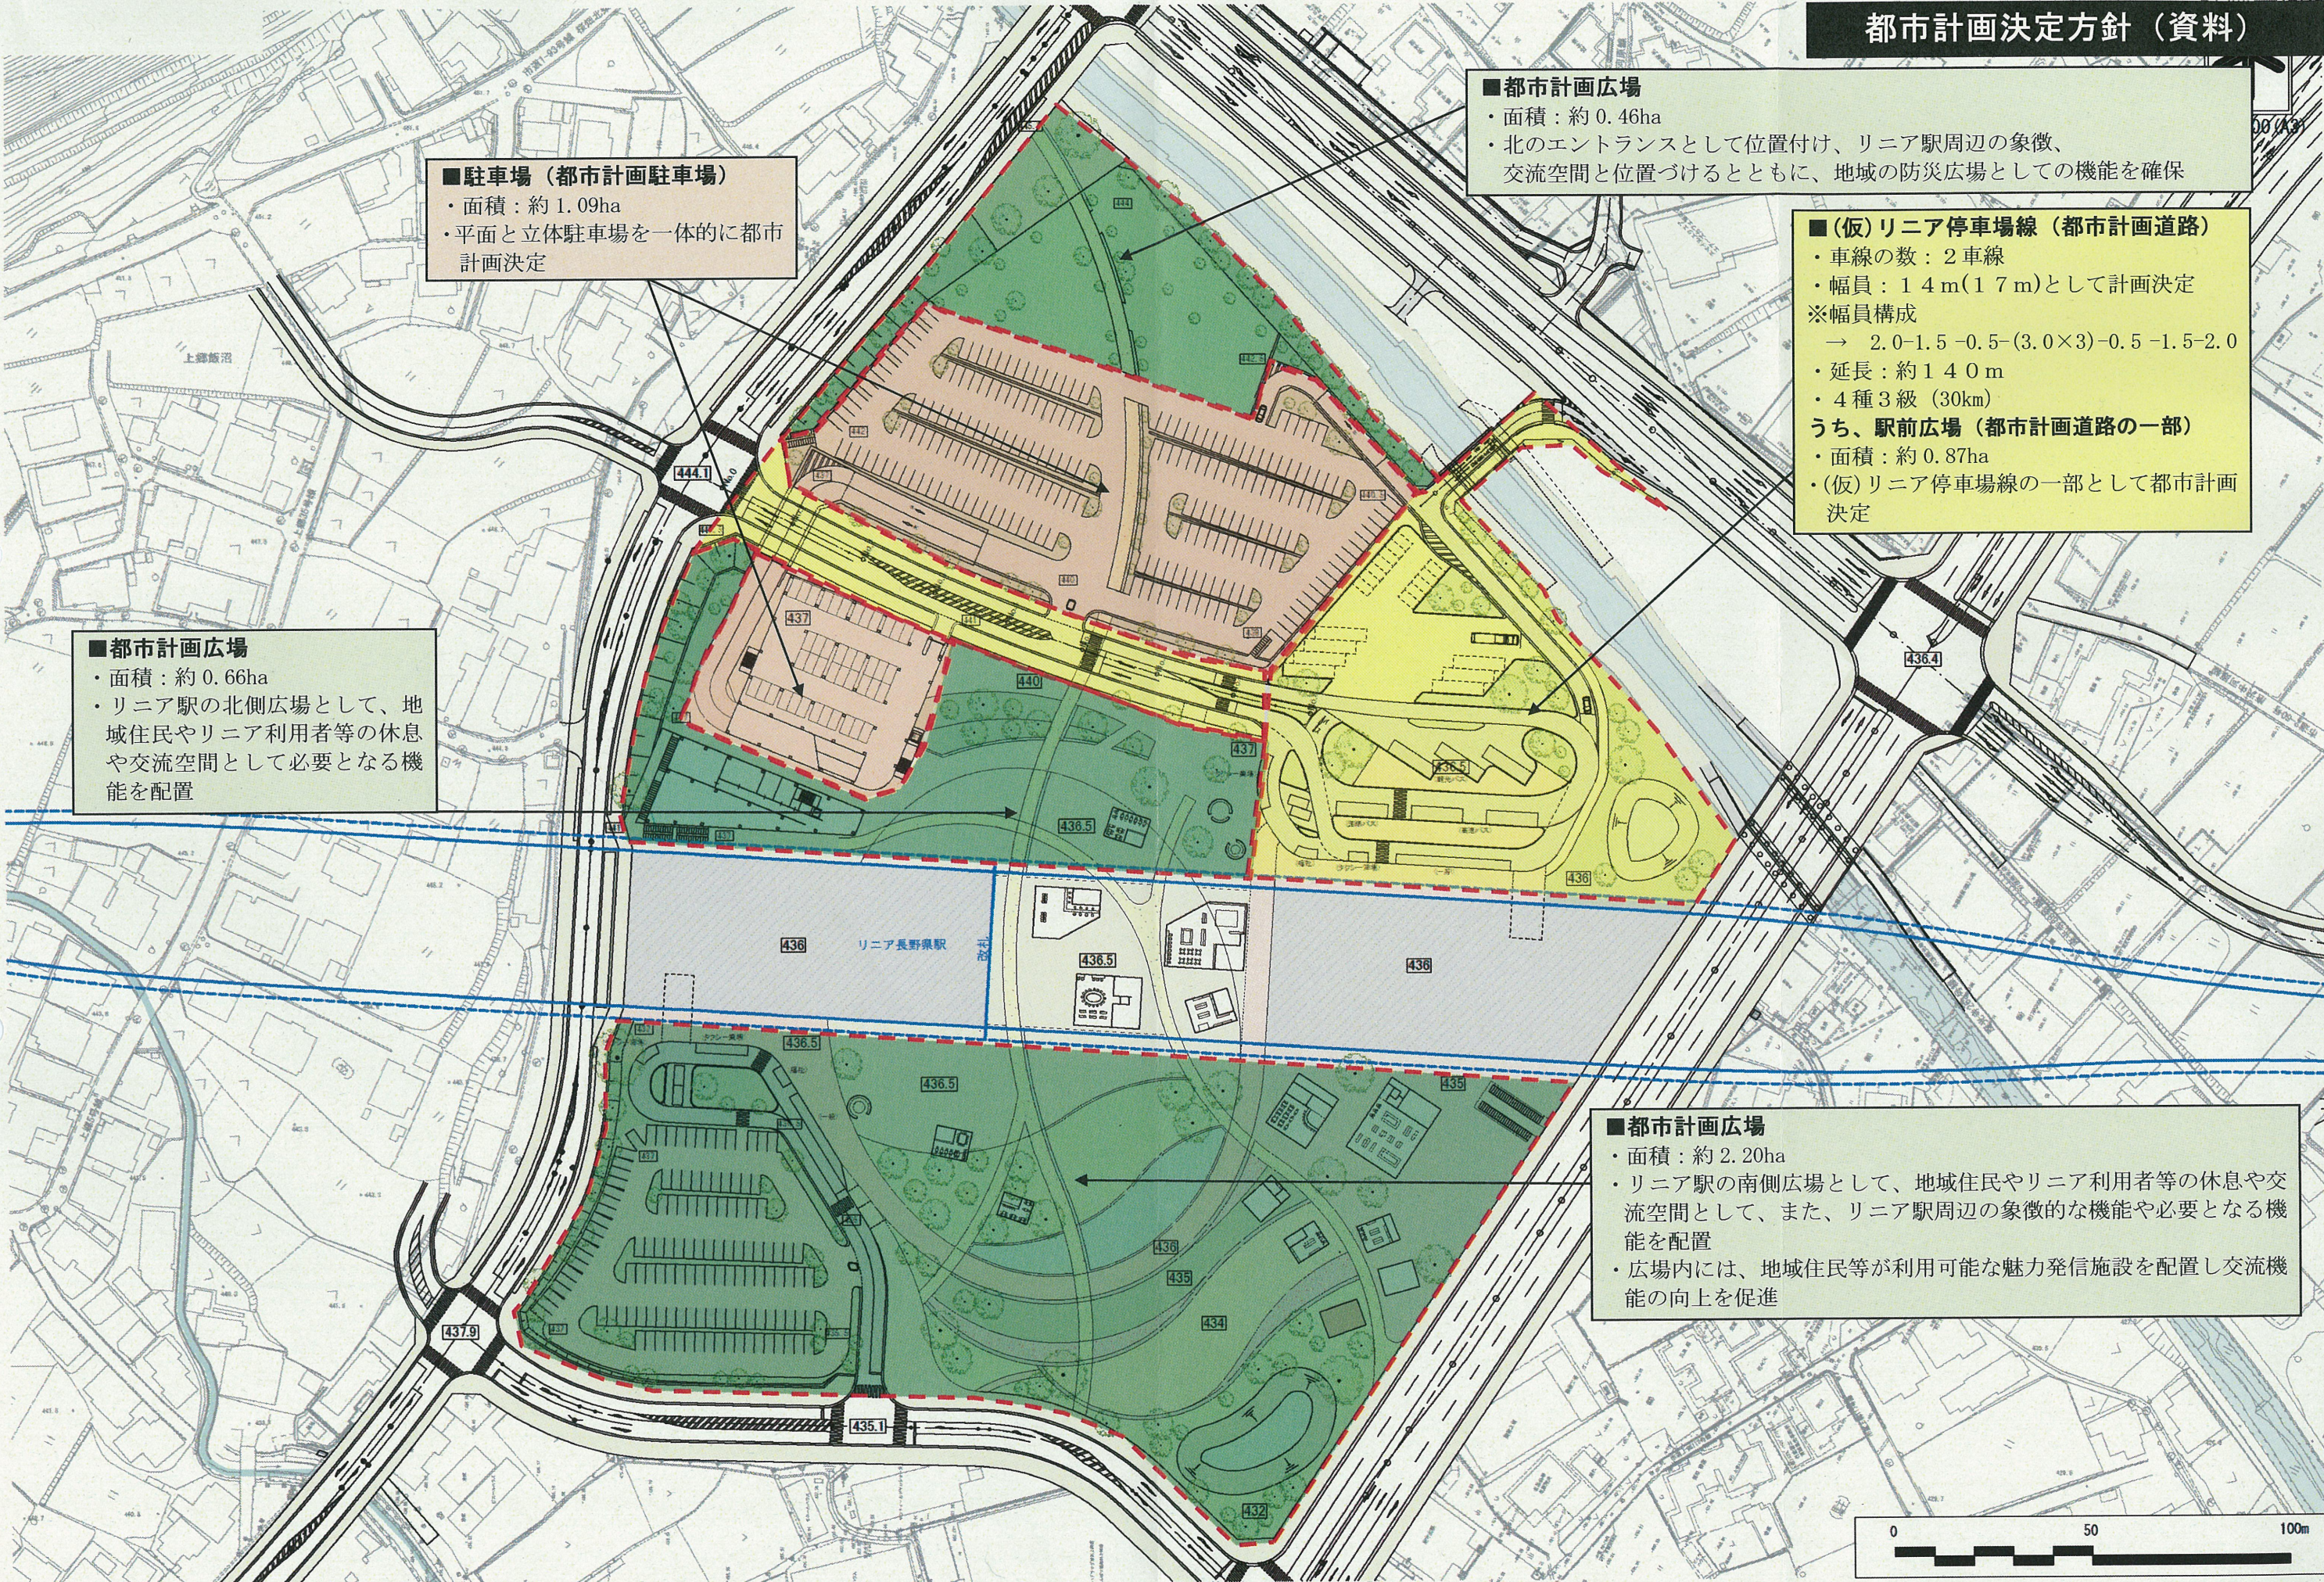

**■駐車場（都市計画駐車場）**  
 ・面積：約 1.09ha  
 ・平面と立体駐車場を一体的に都市計画決定

**■都市計画広場**  
 ・面積：約 0.46ha  
 ・北のエントランスとして位置付け、リニア駅周辺の象徴、交流空間と位置づけるとともに、地域の防災広場としての機能を確保

**■(仮)リニア停車場線（都市計画道路）**  
 ・車線の数：2車線  
 ・幅員：14m(17m)として計画決定  
 ※幅員構成  
 → 2.0-1.5-0.5-(3.0×3)-0.5-1.5-2.0  
 ・延長：約140m  
 ・4種3級(30km)  
**うち、駅前広場（都市計画道路の一部）**  
 ・面積：約0.87ha  
 ・(仮)リニア停車場線の一部として都市計画決定

**■都市計画広場**  
 ・面積：約 0.66ha  
 ・リニア駅の北側広場として、地域住民やリニア利用者等の休息や交流空間として必要となる機能を配置

**■都市計画広場**  
 ・面積：約 2.20ha  
 ・リニア駅の南側広場として、地域住民やリニア利用者等の休息や交流空間として、また、リニア駅周辺の象徴的な機能や必要となる機能を配置  
 ・広場内には、地域住民等が利用可能な魅力発信施設を配置し交流機能の向上を促進

