



市道上郷489号線・490号線平面図


S=1:1600 (A3)

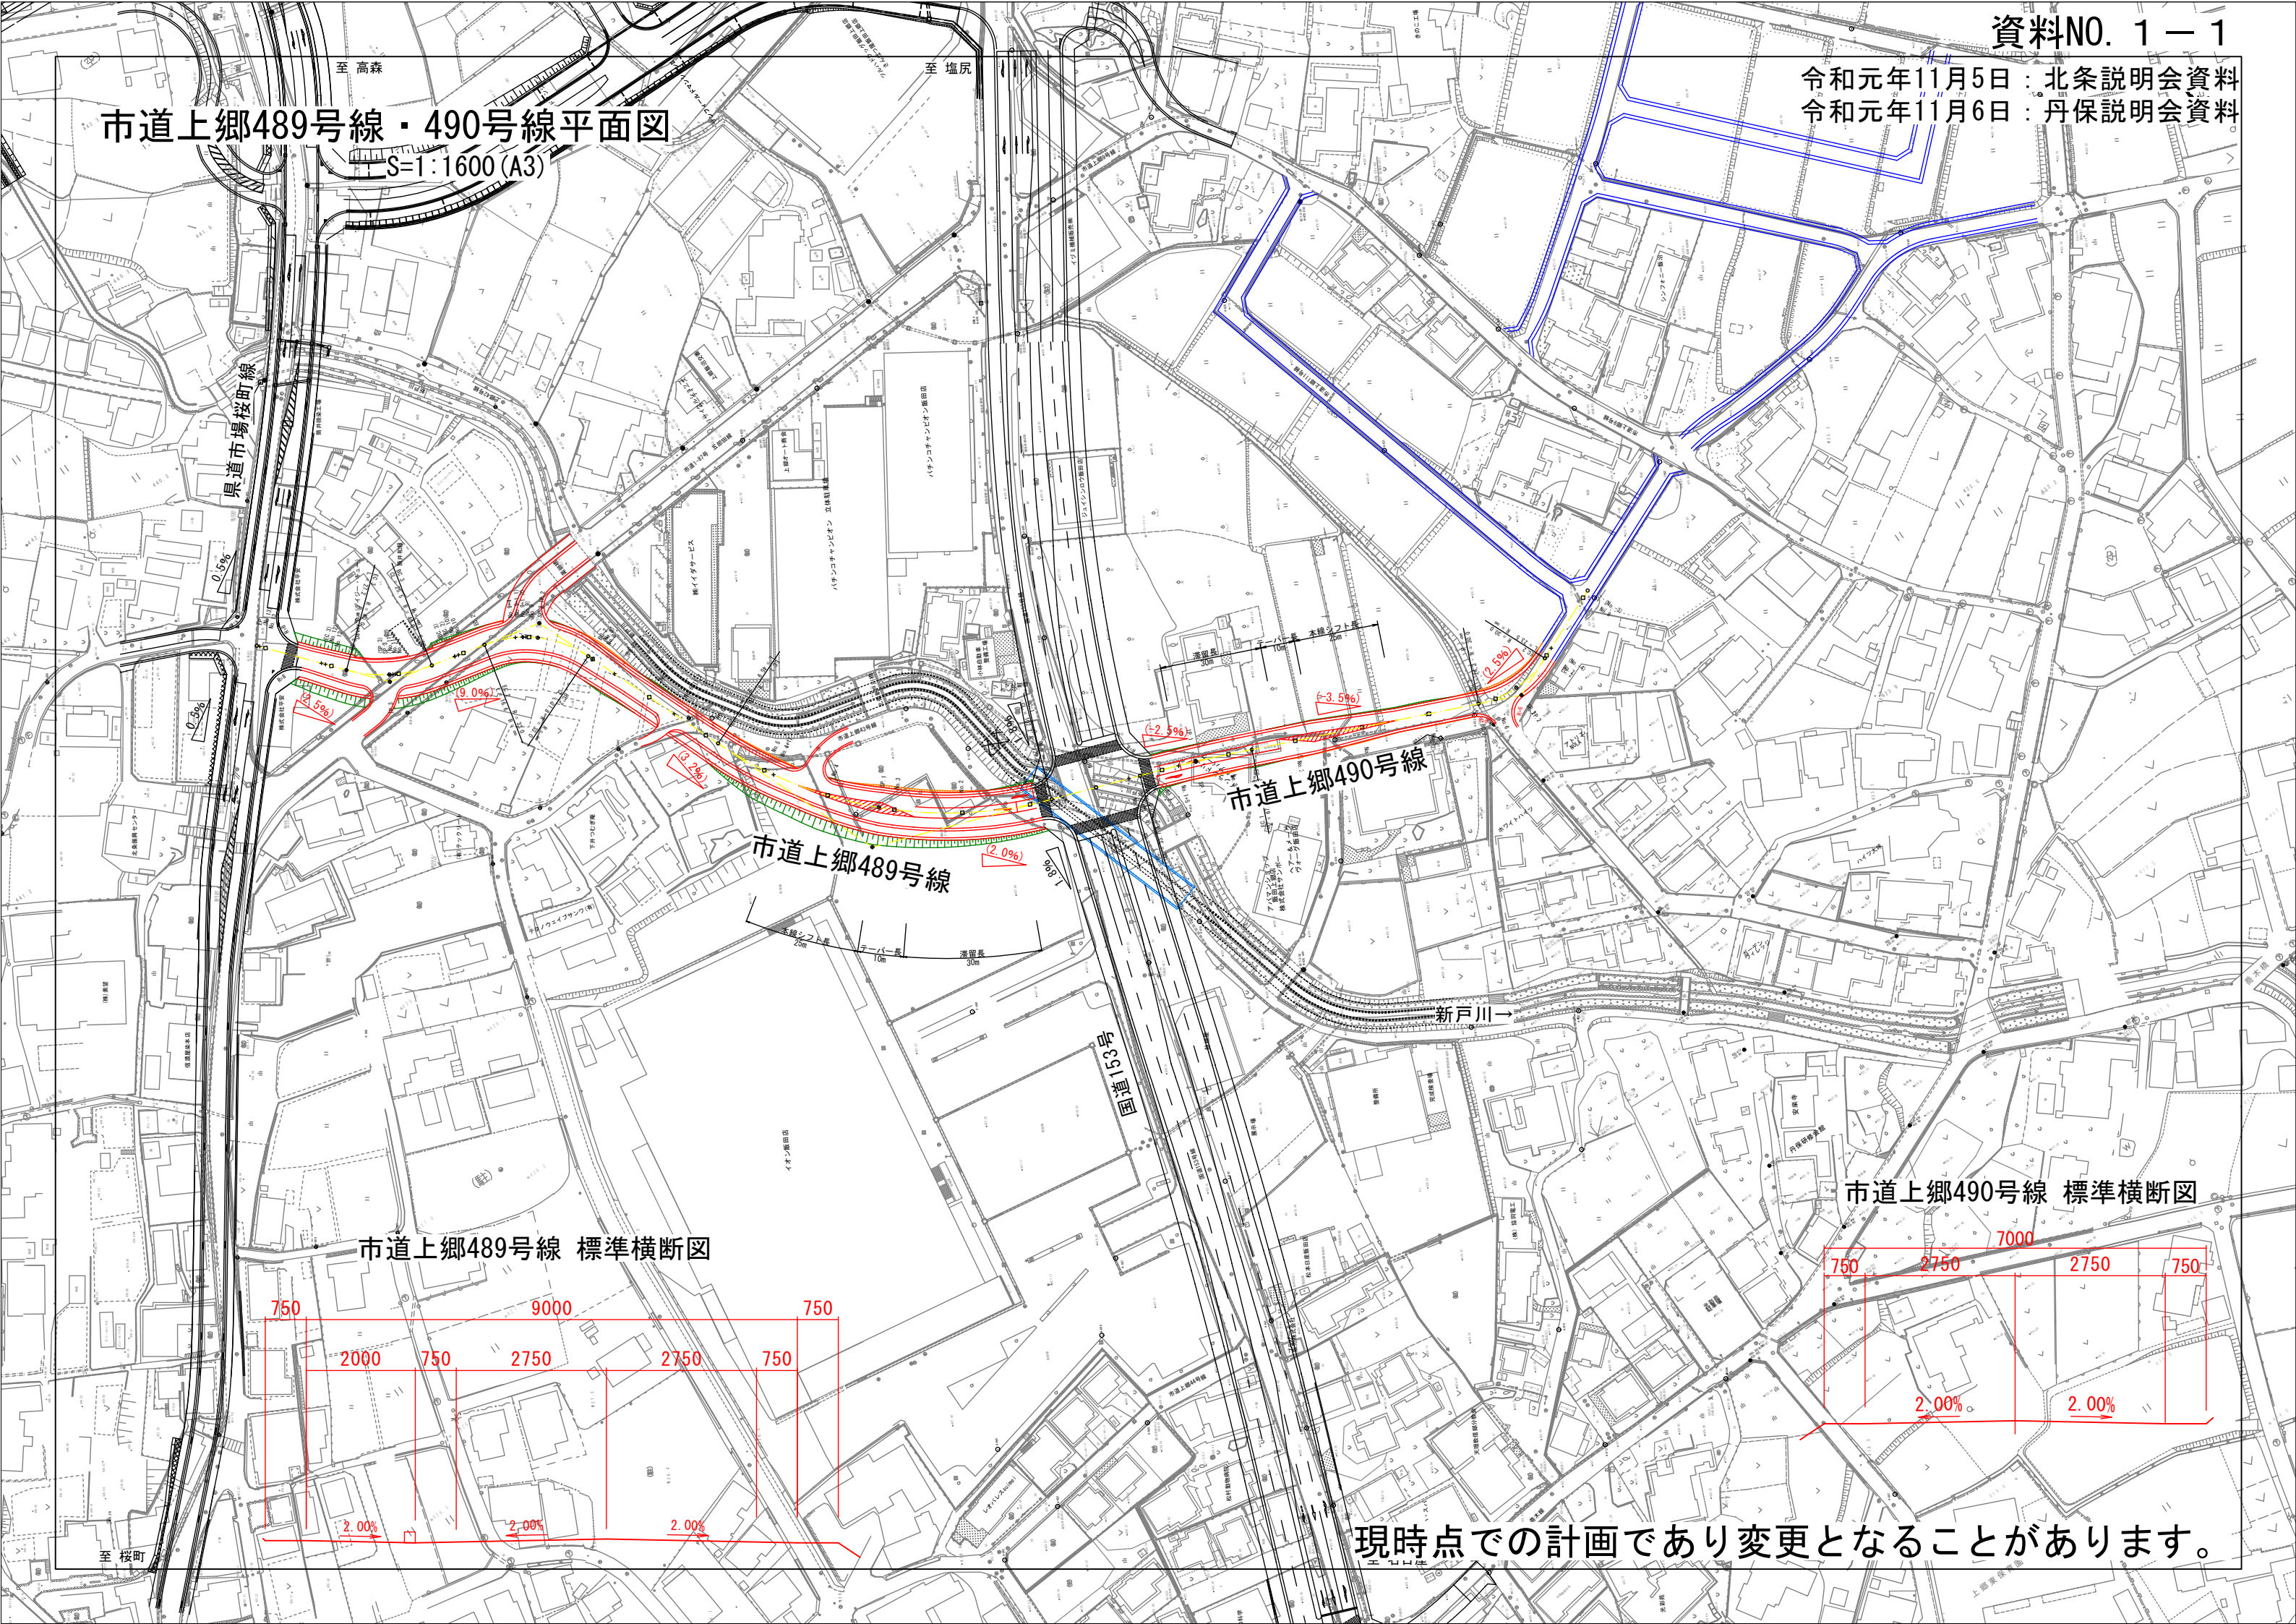

市道上郷489号線 標準横断面図

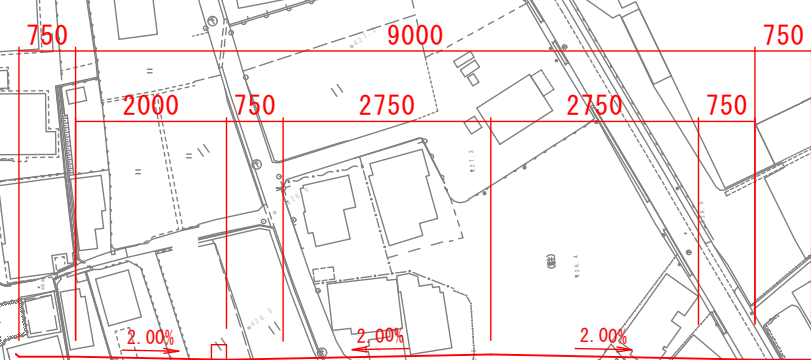

市道上郷490号線 標準横断面図

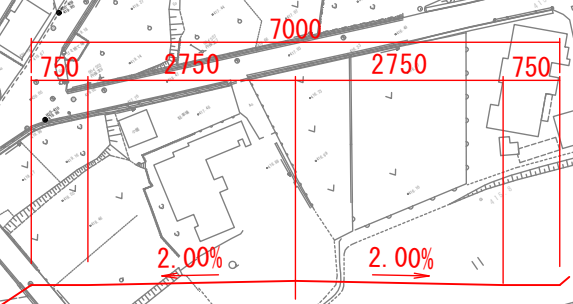

現時点での計画であり変更となることがあります。