
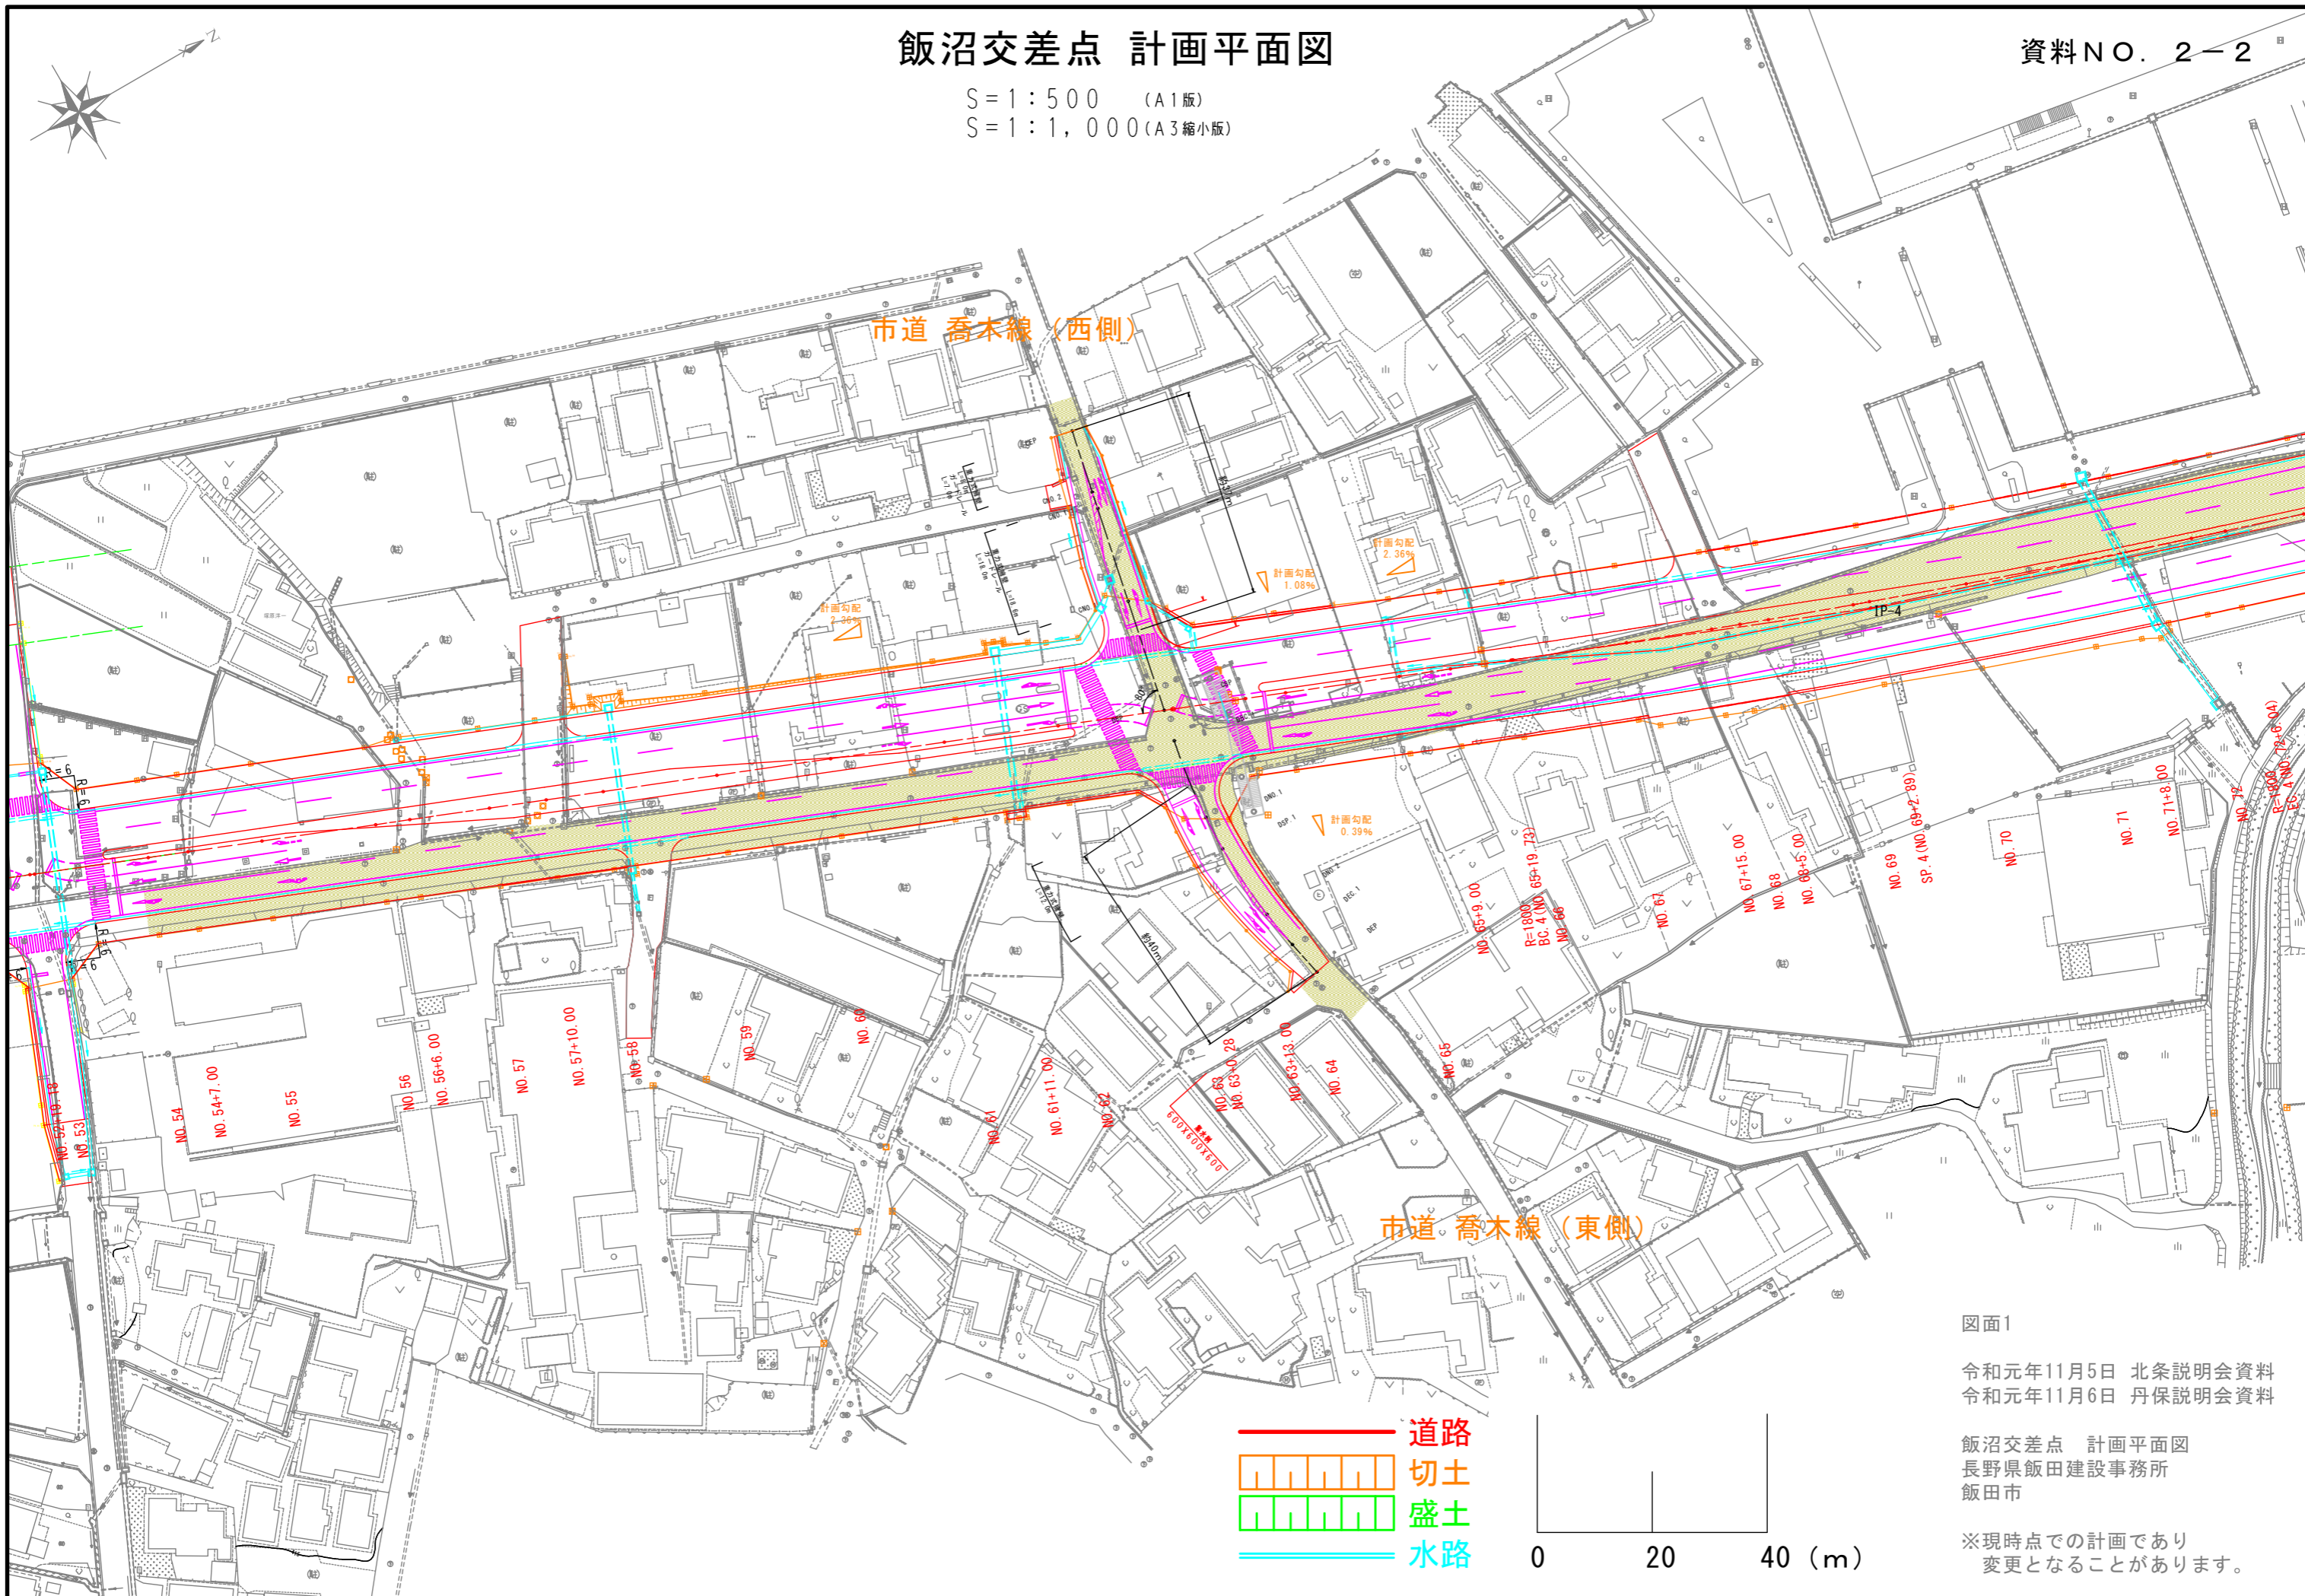


飯沼交差点 計画平面図

資料NO. 2-2

S=1:500 (A1版)
S=1:1,000 (A3縮小版)

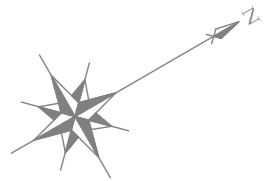

図面1
令和元年11月5日 北条説明会資料
令和元年11月6日 丹保説明会資料

飯沼交差点 計画平面図
長野県飯田建設事務所
飯田市

※現時点での計画であり
変更となることがあります。