

# 南街区交差点 東側市道の計画について

資料(4)

R2.6.23説明資料

- 現況の道路
- 付替後の市道上郷9号線
- 付替後の市道上郷112号線
- 切土
- 盛土
- 水路

①市道上郷9号線は南街区交差点で国道153号に接続します

②市道上郷112号線は市道上郷9号線に直角に接続します

南街区交差点 (仮称)



国道への車両の出入は不可となります

市道1-8-1号 五郎田線

北条交差点

市道上郷9号線 No.4

国道153号

市道上郷112号線

NO. 9+1.338 EC.2 R=60.0

NO. 10+10.460

1

2

A=200.0

市道上郷6号線

市道上郷9号線 No.4+5.08

市道上郷9号線 No.3

市道上郷9号線 No.2

市道上郷9号線 No.1

市道上郷9号線 No.0

市道上郷9号線 No.-1

市道上郷9号線 No.-2

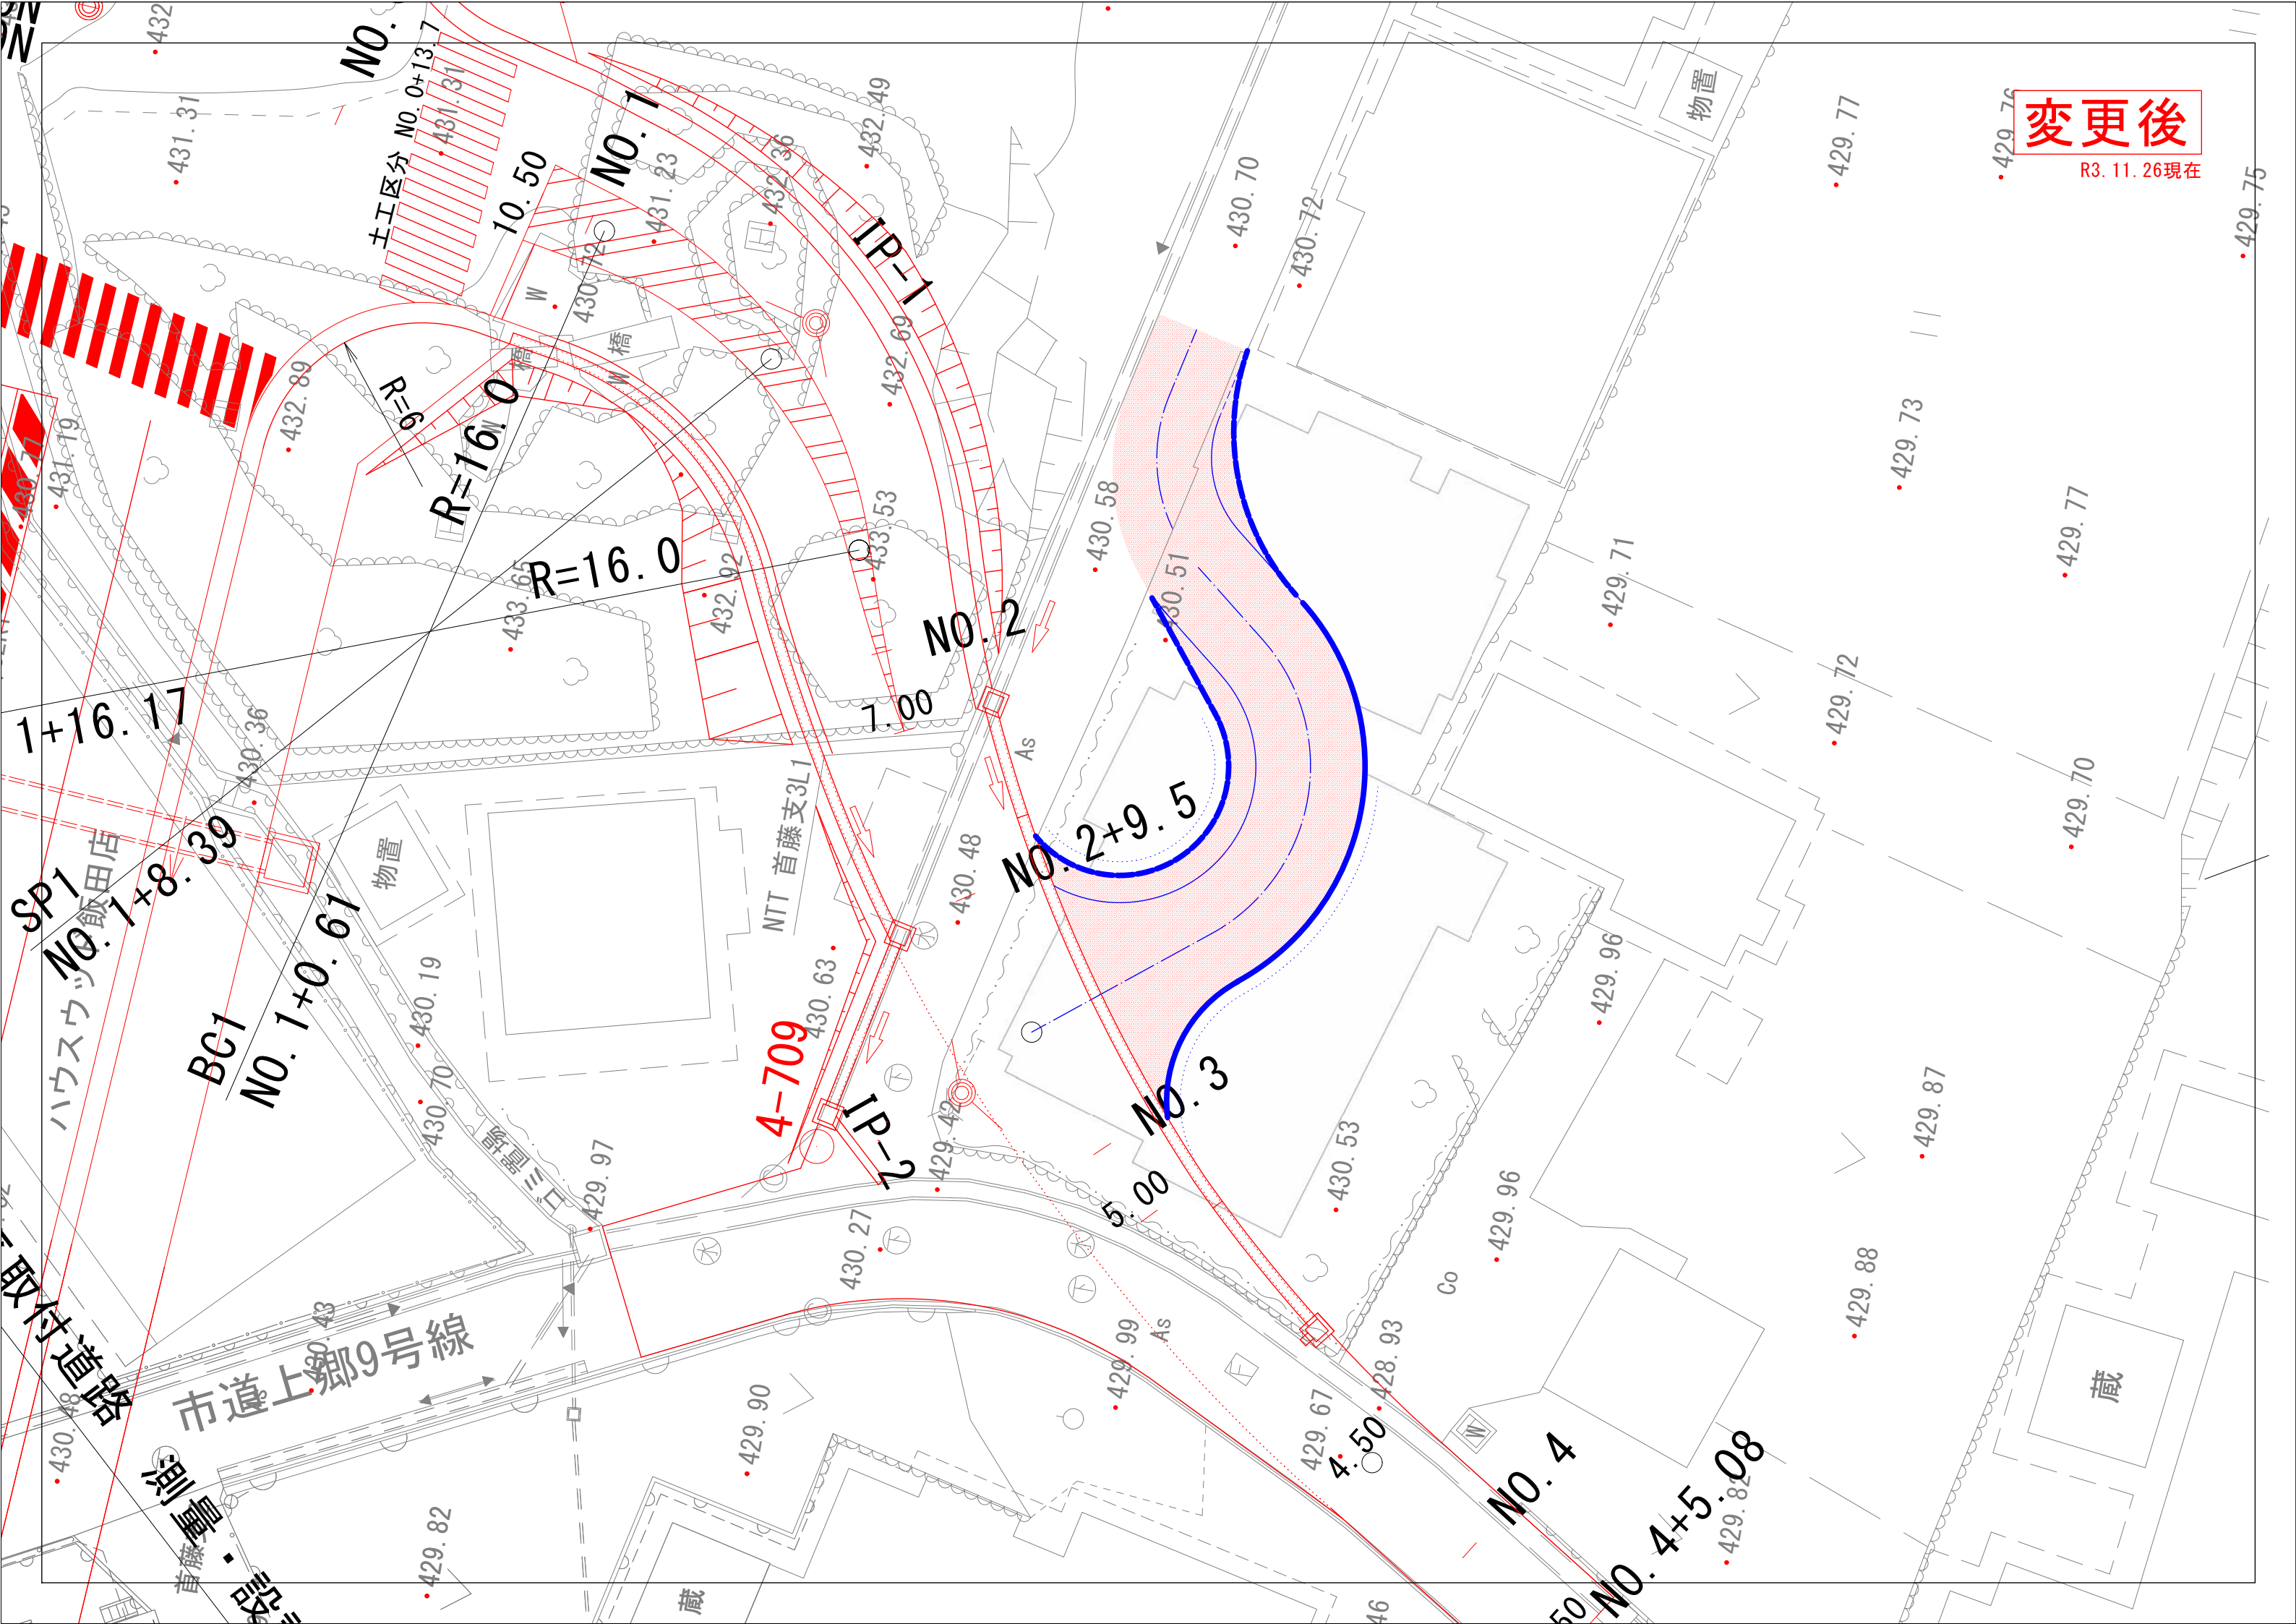

変更後  
R3.11.26現在